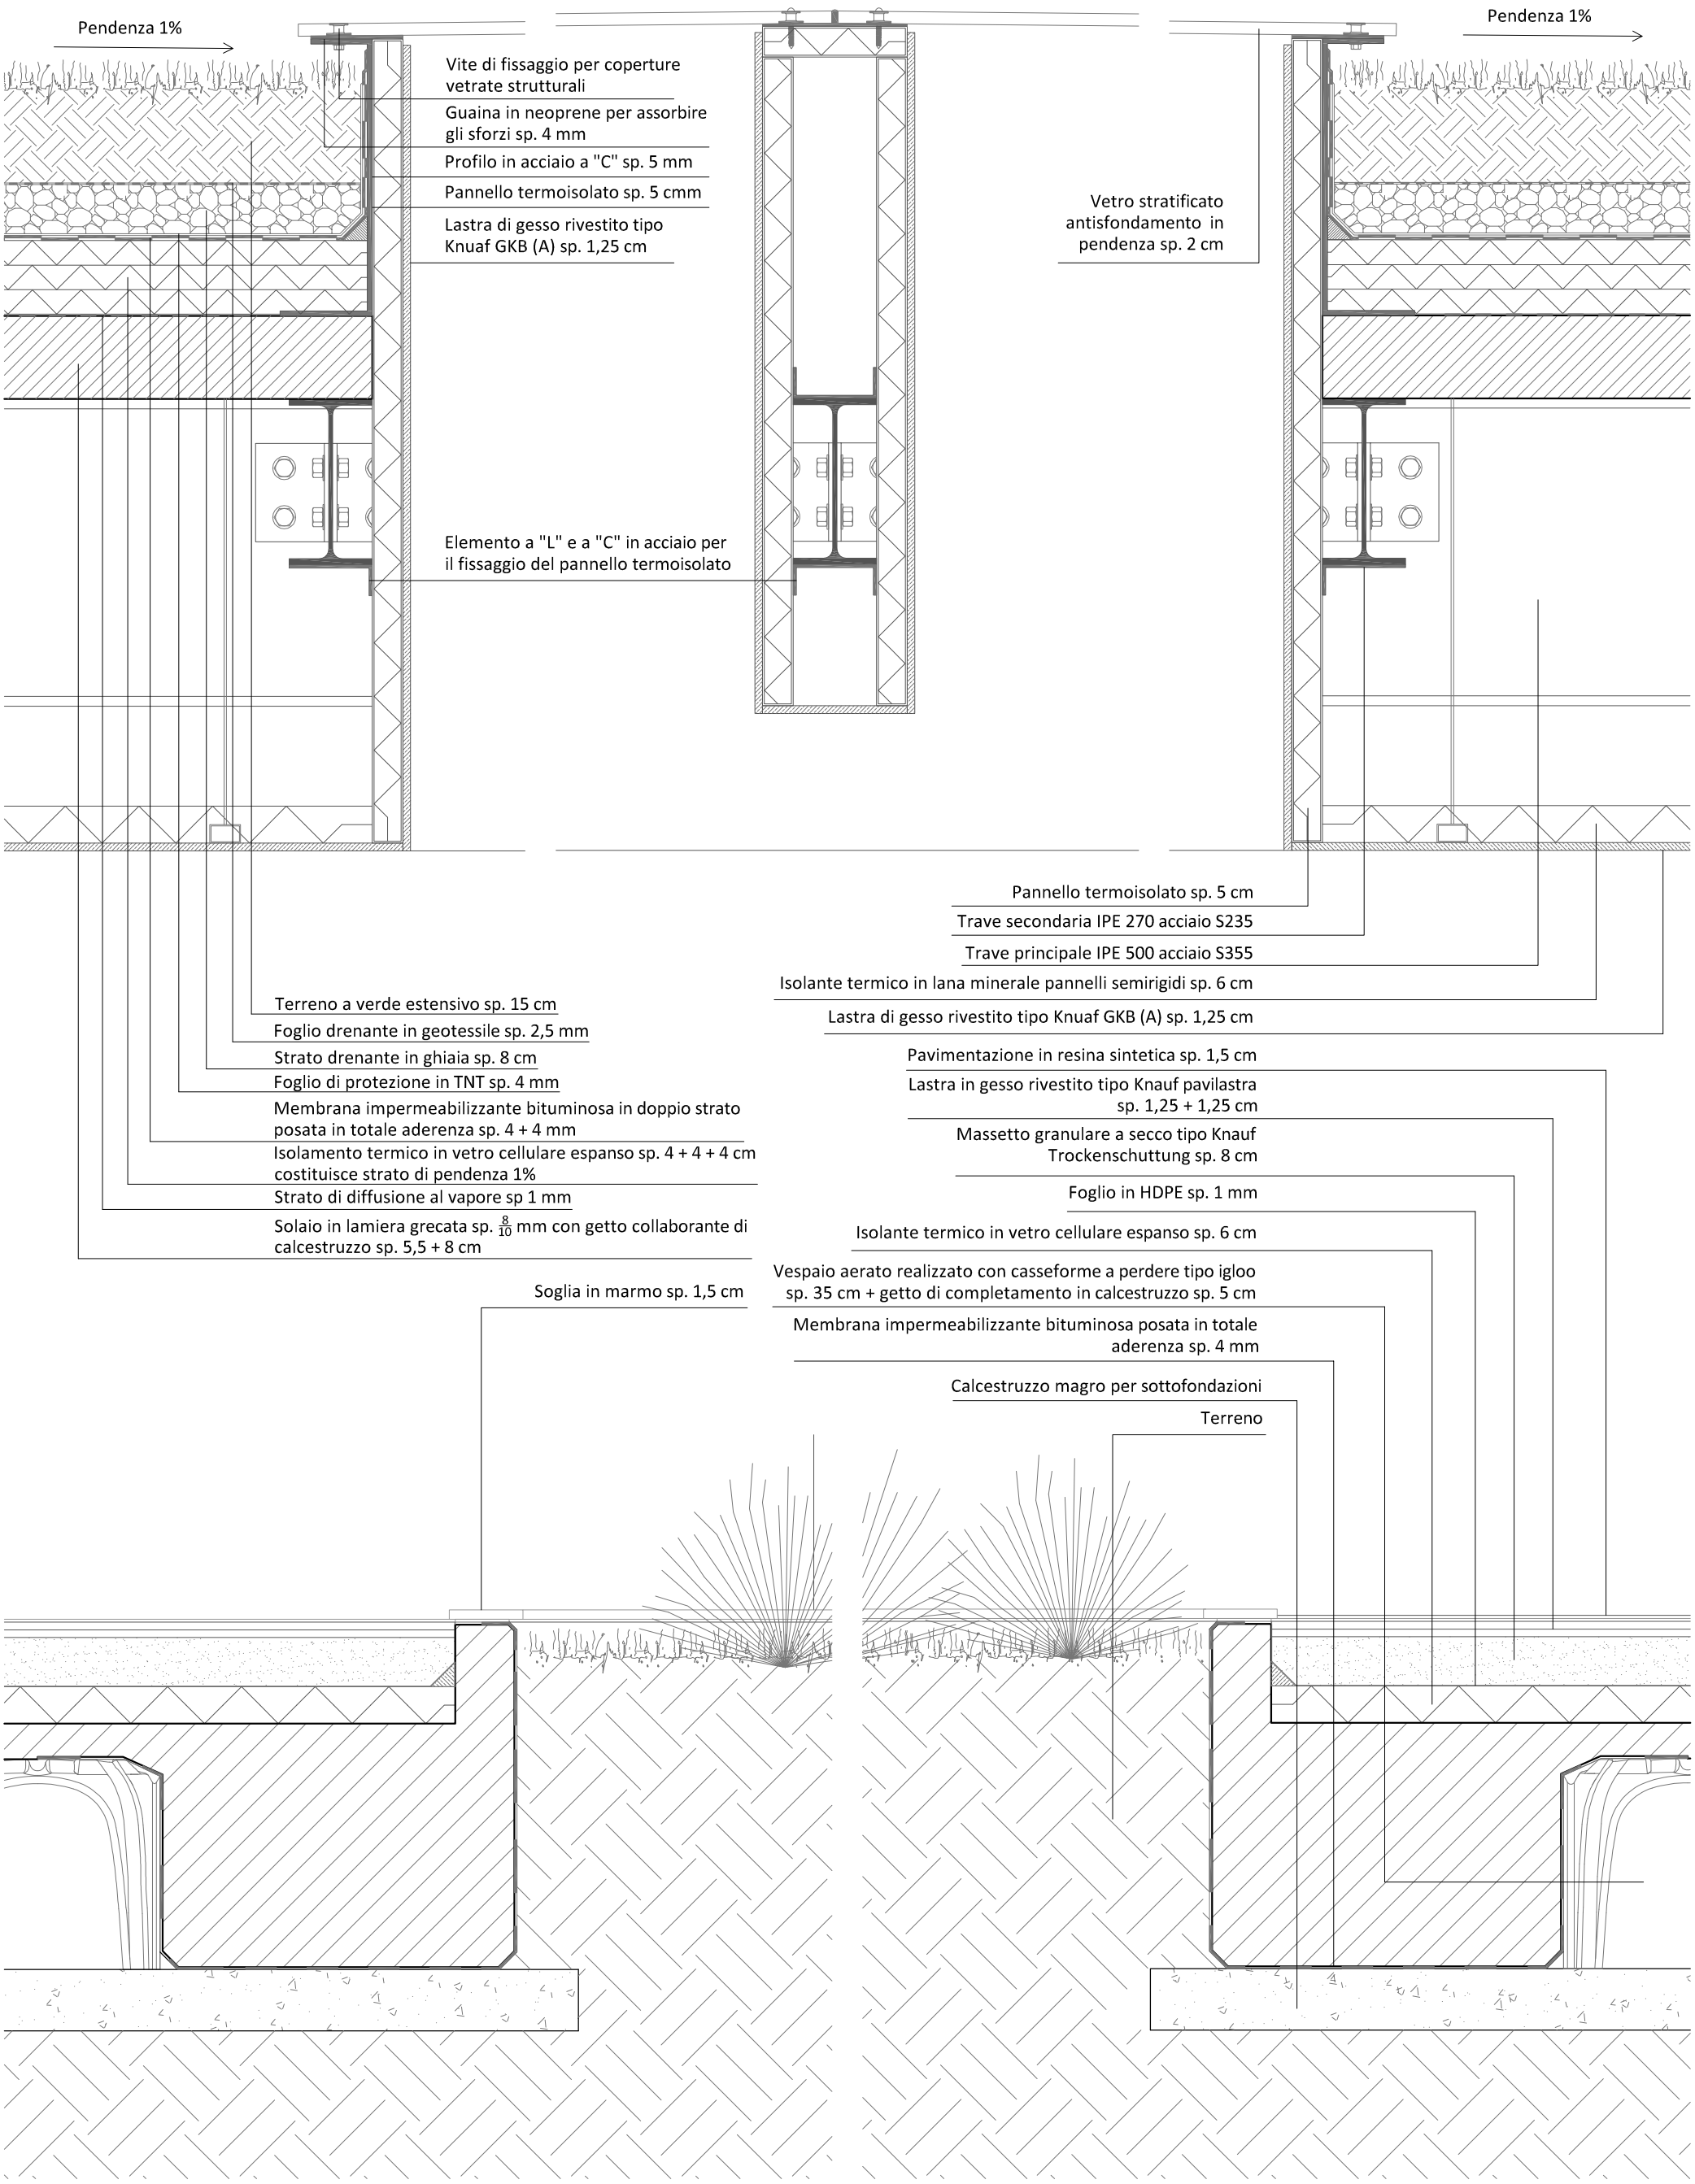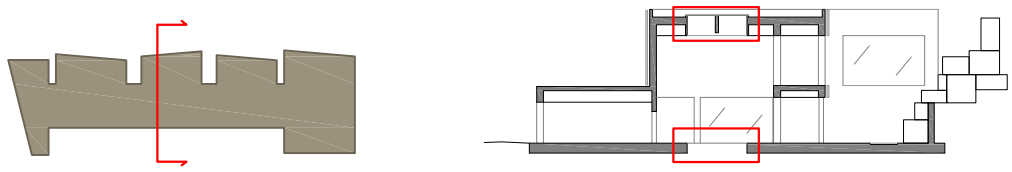
Pendenza 1%
Vite di fissaggio per coperture vetrate strutturali
Guaina in neoprene per assorbire gli sforzi sp. 4 mm
Profilo in acciaio a "C" sp. 5 mm
Pannello termoisolato sp. 5 cmm
Lastra di gesso rivestito tipo Knuaf GKB (A) sp. 1,25 cm
Elemento a "L" e a "C" in acciaio per il fissaggio del pannello termoisolato
Vetro stratificato antisfondamento in pendenza sp. 2 cm
Pendenza 1%
Pannello termoisolato sp. 5 cm
Trave secondaria IPE 270 acciaio S235
Trave principale IPE 500 acciaio S355
Isolante termico in lana minerale pannelli semirigidi sp. 6 cm
Lastra di gesso rivestito tipo Knuaf GKB (A) sp. 1,25 cm
Terreno a verde estensivo sp. 15 cm
Foglio drenante in geotessile sp. 2,5 mm
Strato drenante in ghiaia sp. 8 cm
Foglio di protezione in TNT sp. 4 mm
Membrana impermeabilizzante bituminosa in doppio strato posata in totale aderenza sp. 4 + 4 mm
Isolamento termico in vetro cellulare espanso sp. 4 + 4 + 4 cm costituisce strato di pendenza 1%
Strato di diffusione al vapore sp 1 mm
Solaio in lamiera grecata sp. 8/10 mm con getto collaborante di calcestruzzo sp. 5,5 + 8 cm
Pavimentazione in resina sintetica sp. 1,5 cm
Lastra in gesso rivestito tipo Knauf pavilastra sp. 1,25 + 1,25 cm
Massetto granulare a secco tipo Knauf Trockenschuttung sp. 8 cm
Foglio in HDPE sp. 1 mm
Isolante termico in vetro cellulare espanso sp. 6 cm
Vespaio aerato realizzato con casseforme a perdere tipo igloo sp. 35 cm + getto di completamento in calcestruzzo sp. 5 cm
Membrana impermeabilizzante bituminosa posata in totale aderenza sp. 4 mm
Calcestruzzo magro per sottofondazioni
Terreno
Soglia in marmo sp. 1,5 cm