



I PERCORSI E LE PIAZZE



LE TORRI




LE GRANDI CORTI E IL VERDE



IL VERDE E LA CINTURA ALBERATA




ESTENSIONE DELLA CITTÀ DI VERCELLI IN EPOCA ROMANA

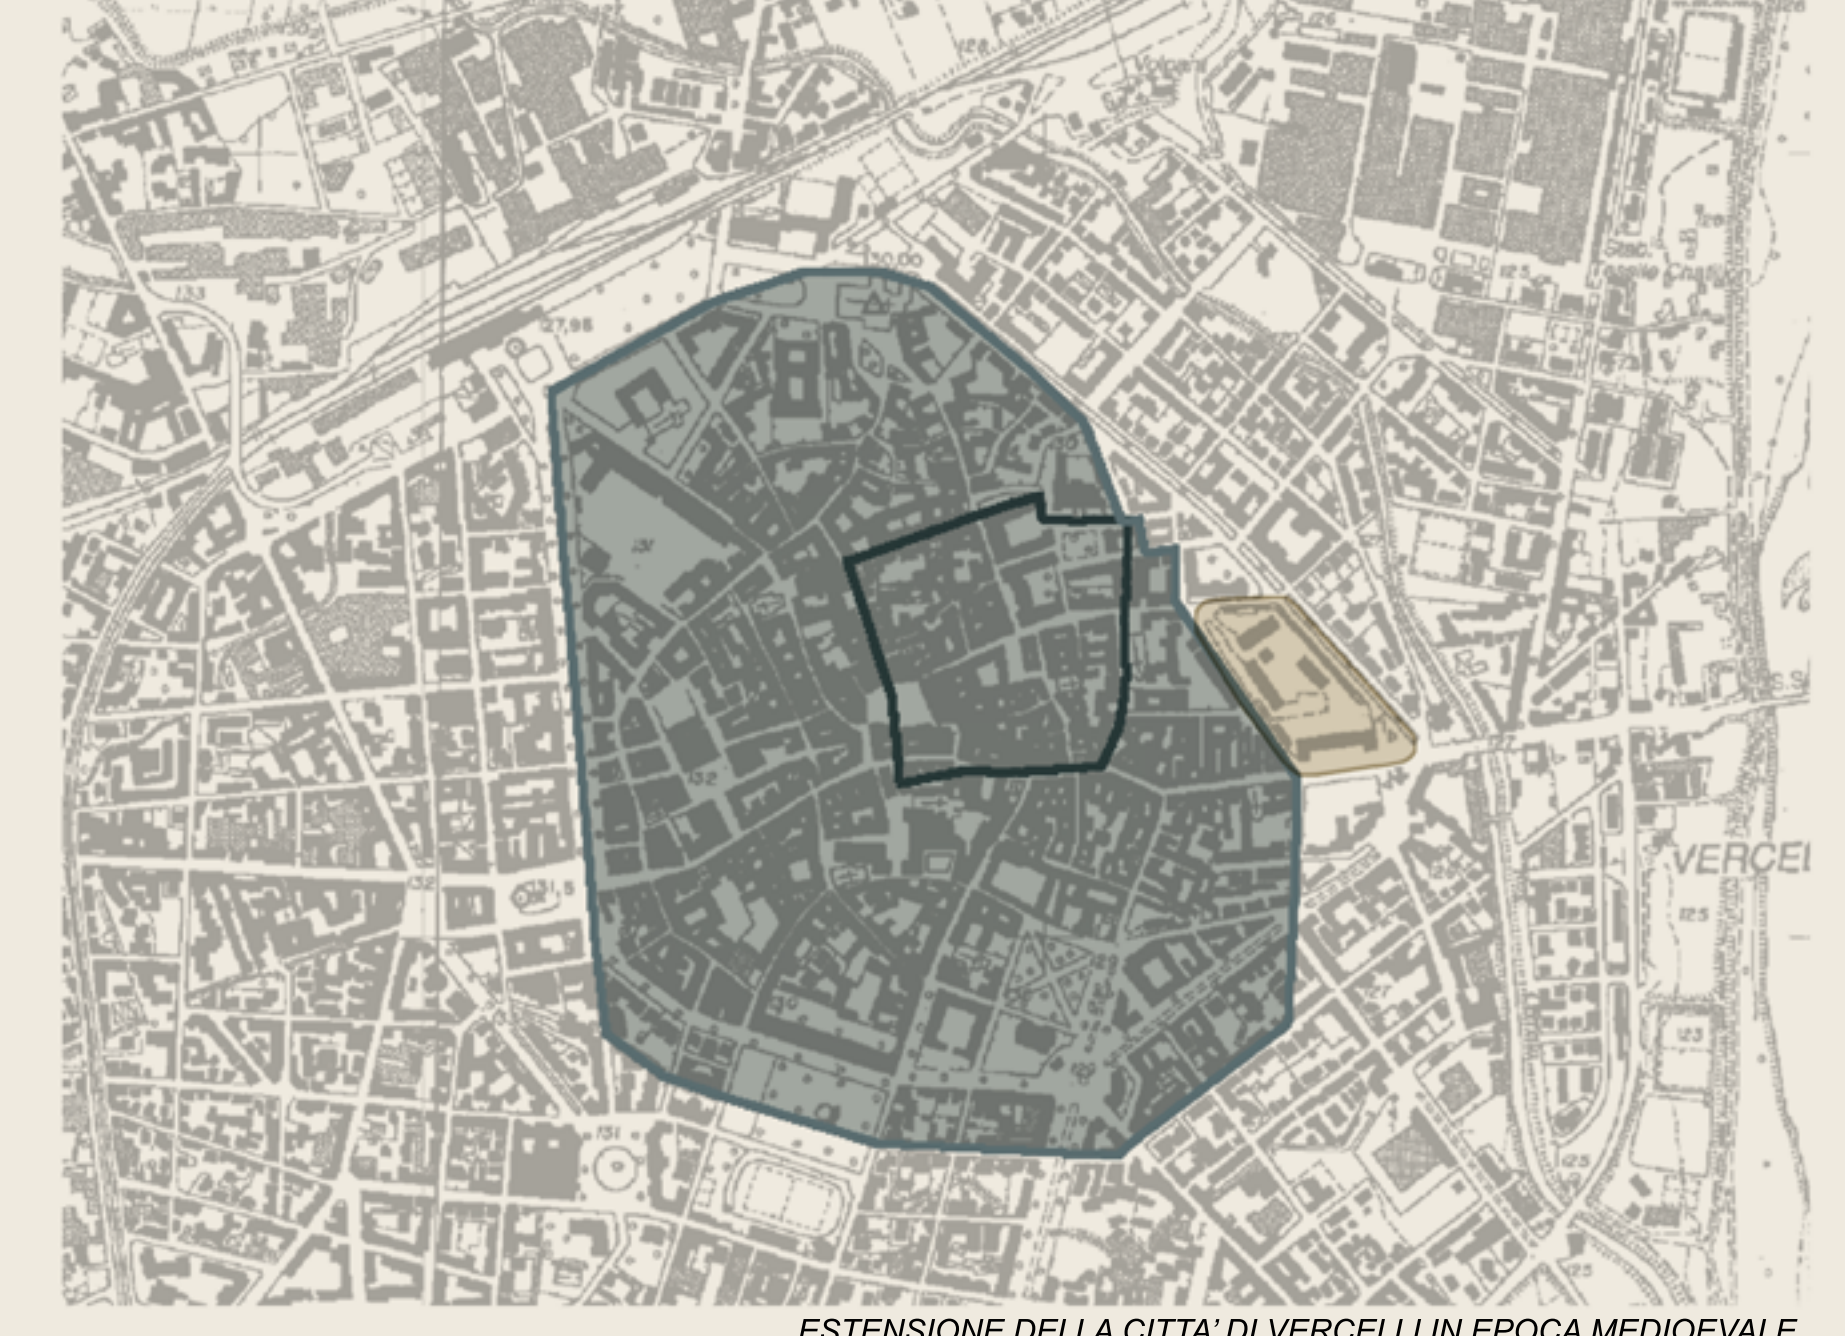

ESTENSIONE DELLA CITTÀ DI VERCELLI IN EPOCA MEDIOEVALE



ESTENSIONE DELLA CITTÀ DI VERCELLI IN EPOCA COMUNALE

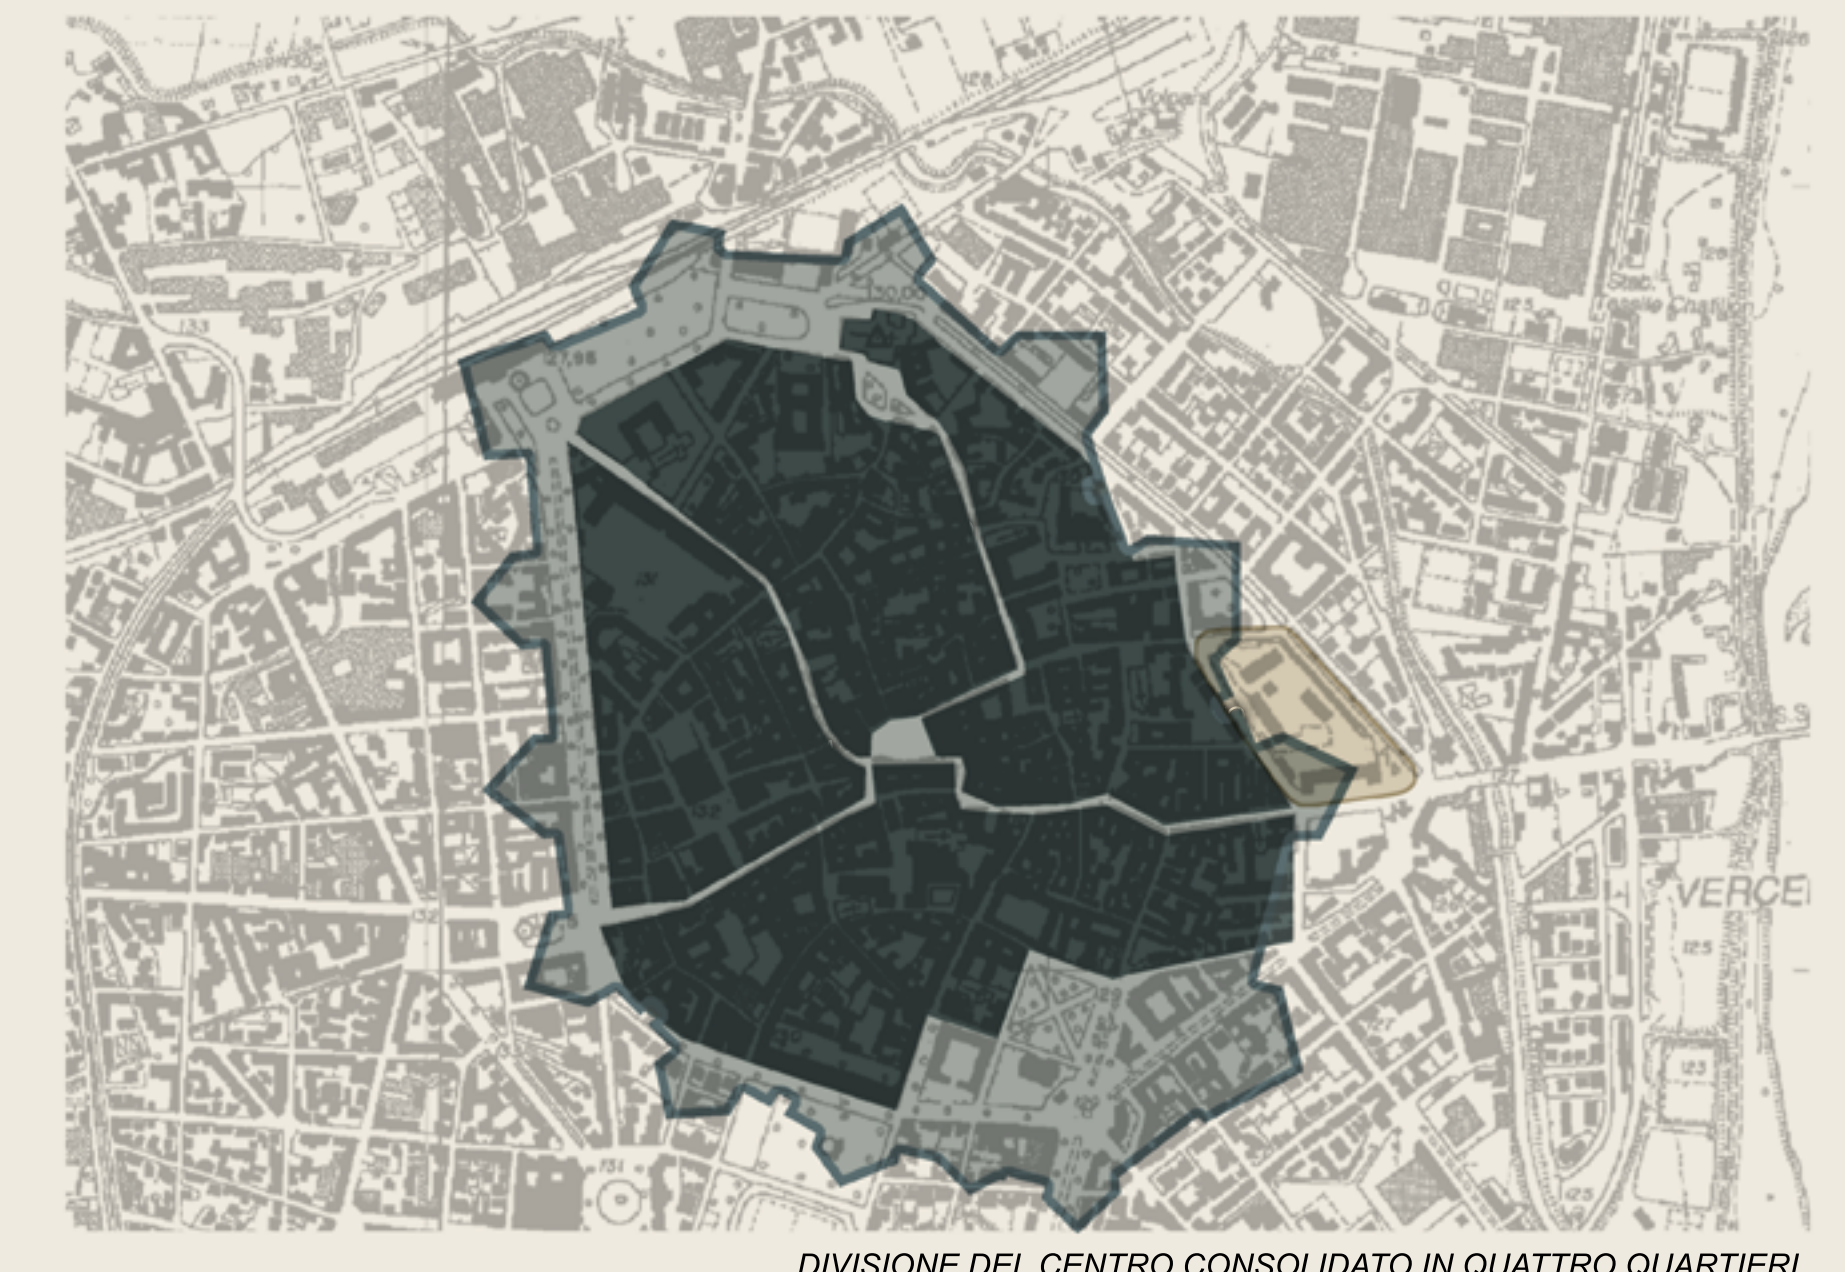

DIVISIONE DEL CENTRO CONSOLIDATO IN QUATTRO QUARTIERI

L'espansione della città di Vercelli avviene per fasi differenti:
 - Epoca Romana: primo nucleo iniziale, individuato da cardo e decumano, ancora in parte percepibili all'interno del tessuto urbano di tale area;
 - Epoca Medioevale: include tutta l'area consolidata dell'attuale Vercelli, l'area di progetto si trova proprio in prossimità di questa zona di espansione;
 - Epoca Comunale: costruite le mura intorno al centro consolidato e divisione del tessuto urbano in quattro diversi piccoli quartieri (Elvo, Monrosa, Monferrato, Cervo)

30_Corte interna archivio storico 2_Basilica di Sant'Andrea 42_Torre Tizzoni 12_Chiesa S.Cristoforo 2_Duomo Vercelli 43_Piazza Cavour 44_Viali alberati intorno alla città consolidata

TAVOLA 2

UN NUOVO QUARTIERE A VERCELLI: PROPOSTA DI RIQUALIFICAZIONE DELL'AREA EX GARRONE
 La città consolidata e l'area di progetto