



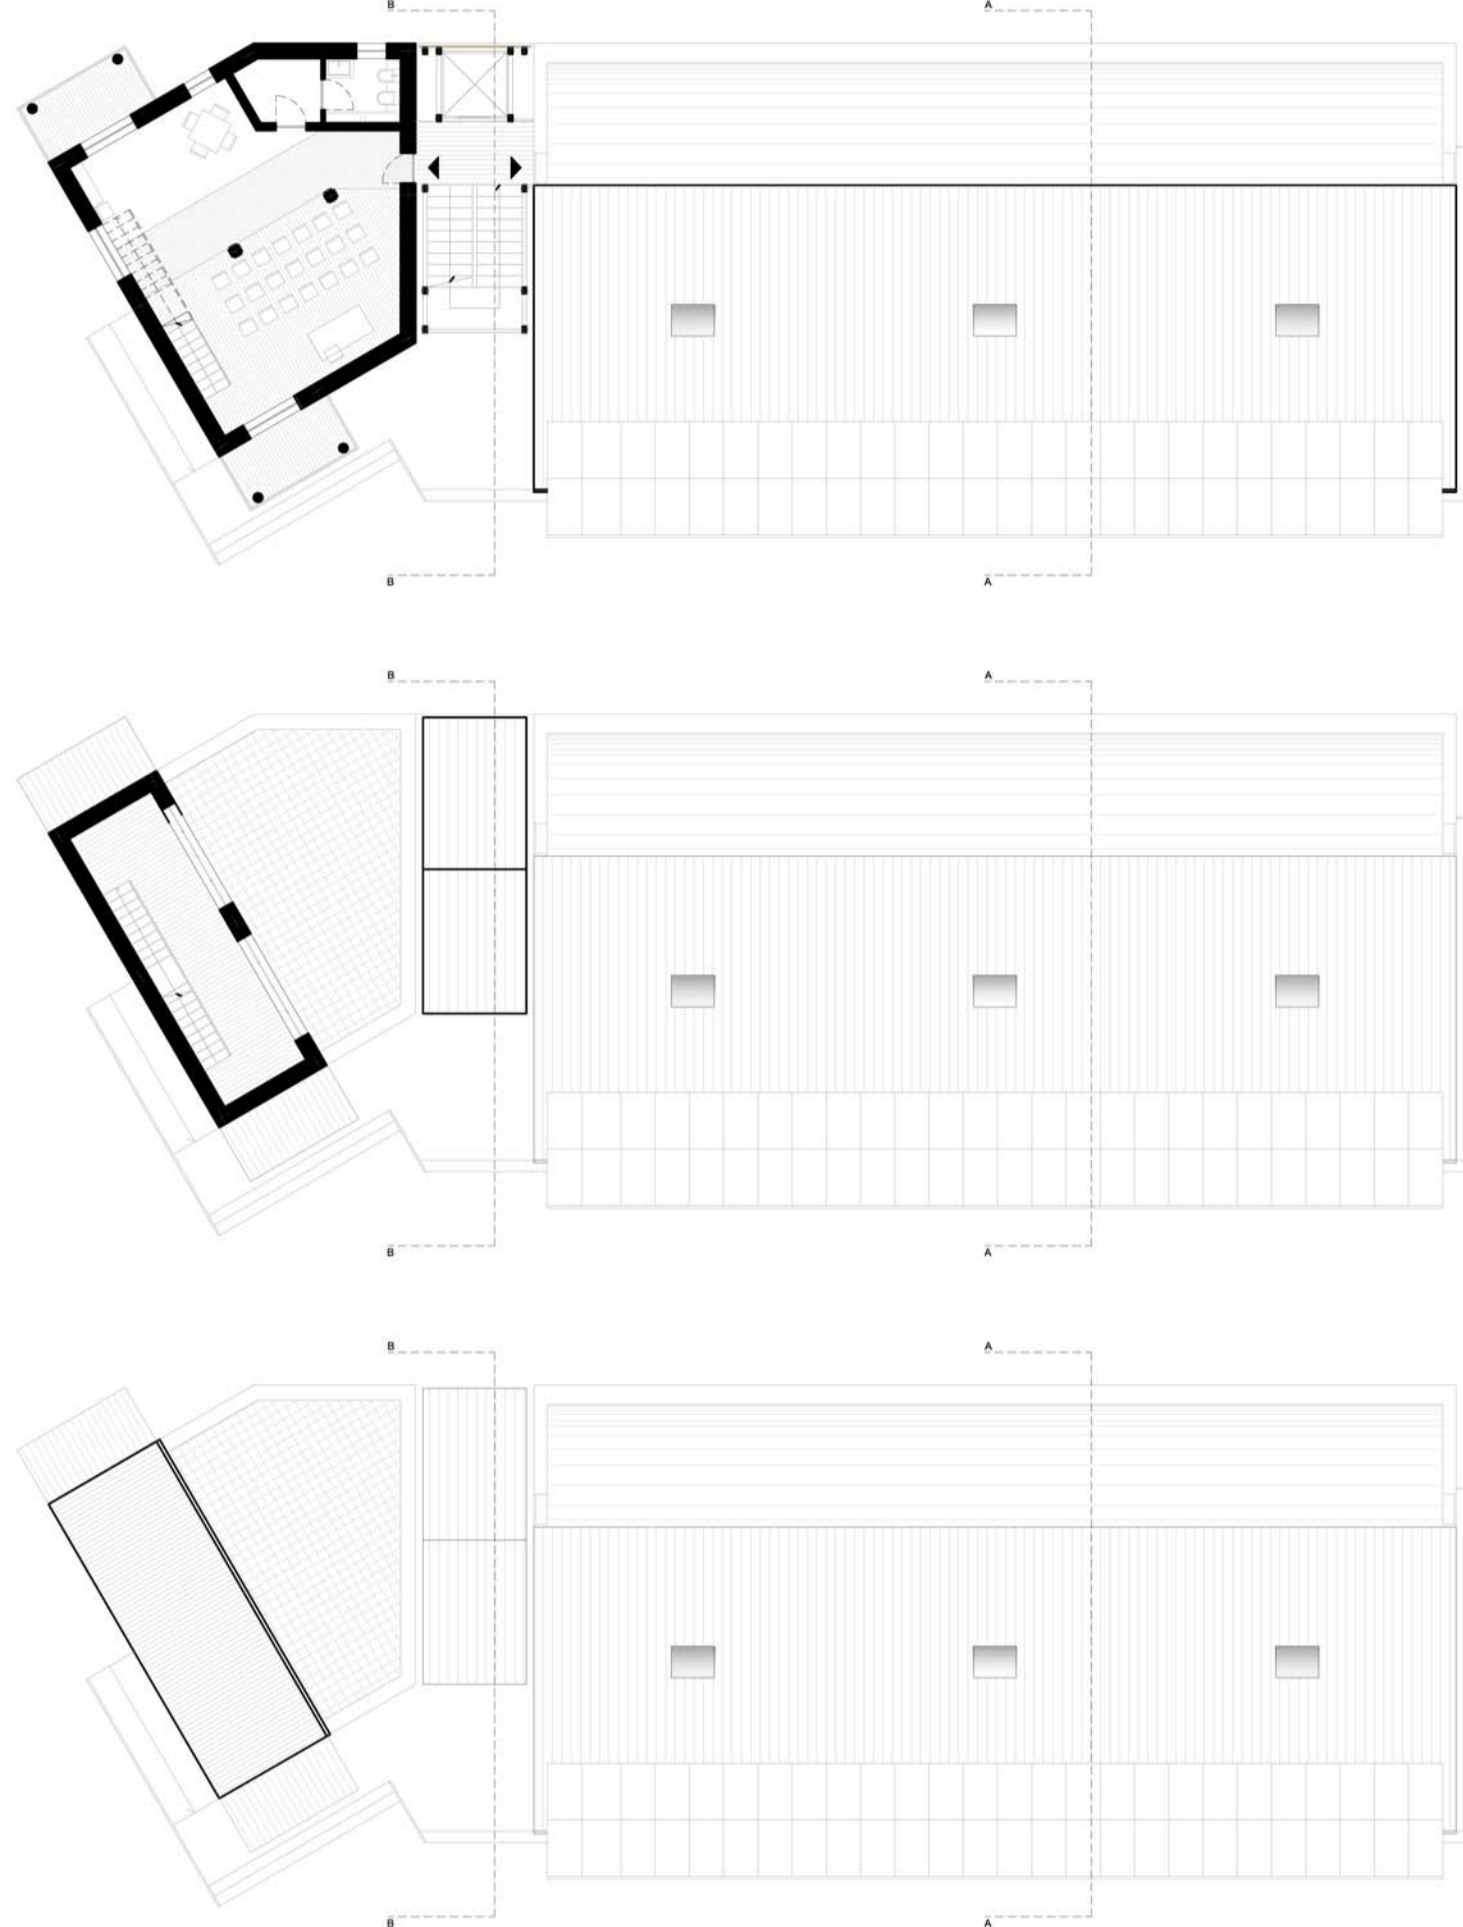

Prospetto sud 1:200

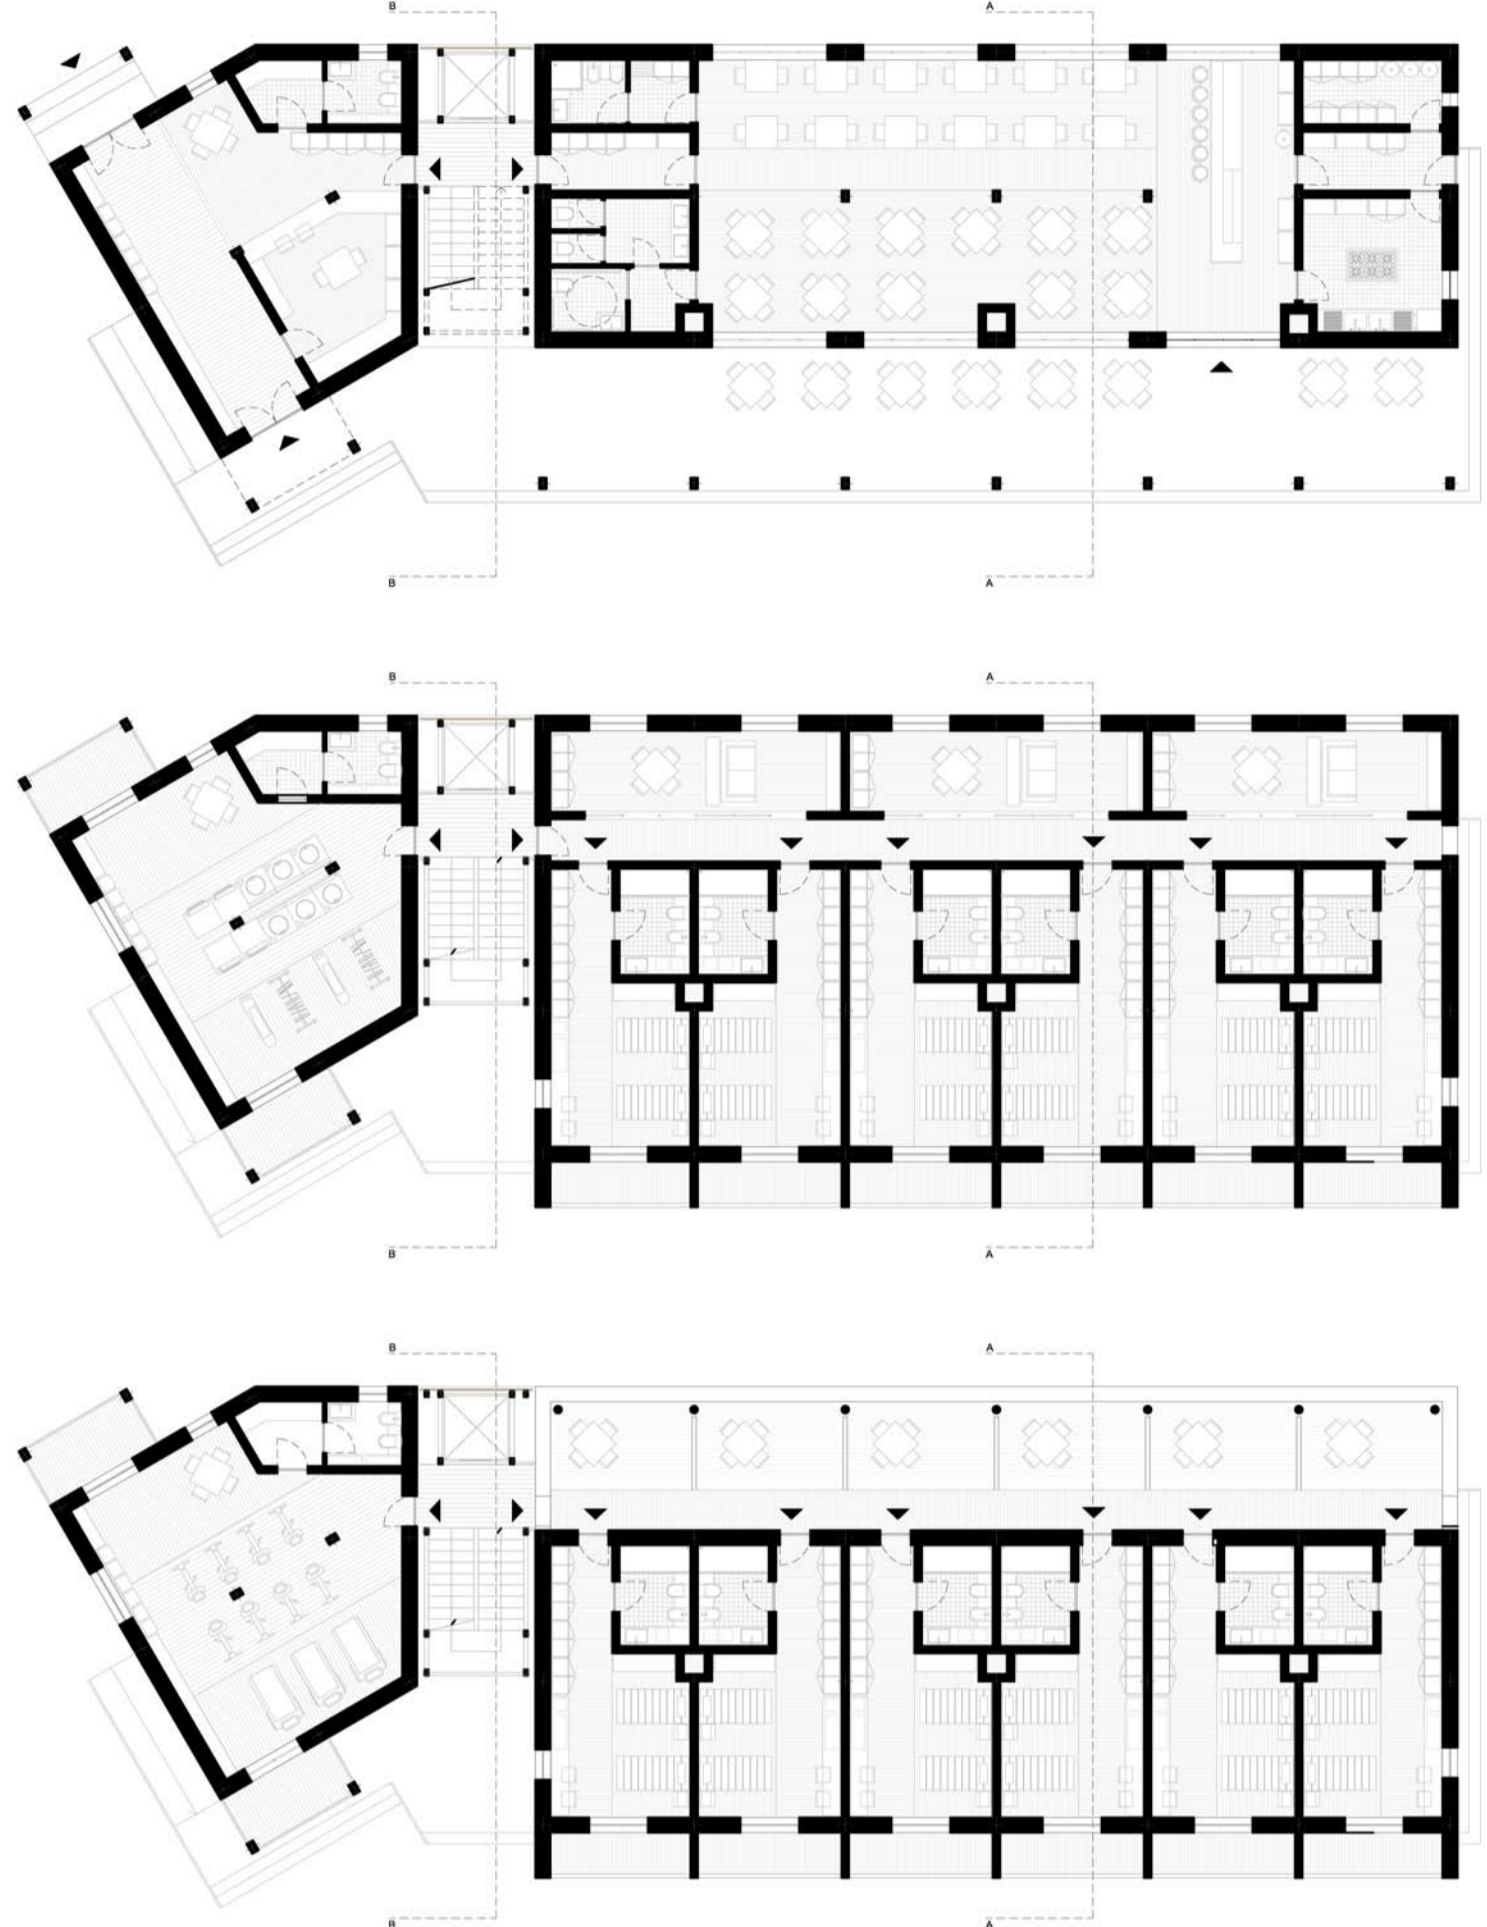

Sezione AA 1:200







Sezione AA 1:200




Sezione BB 1:200




Prospetto Nord 1:200

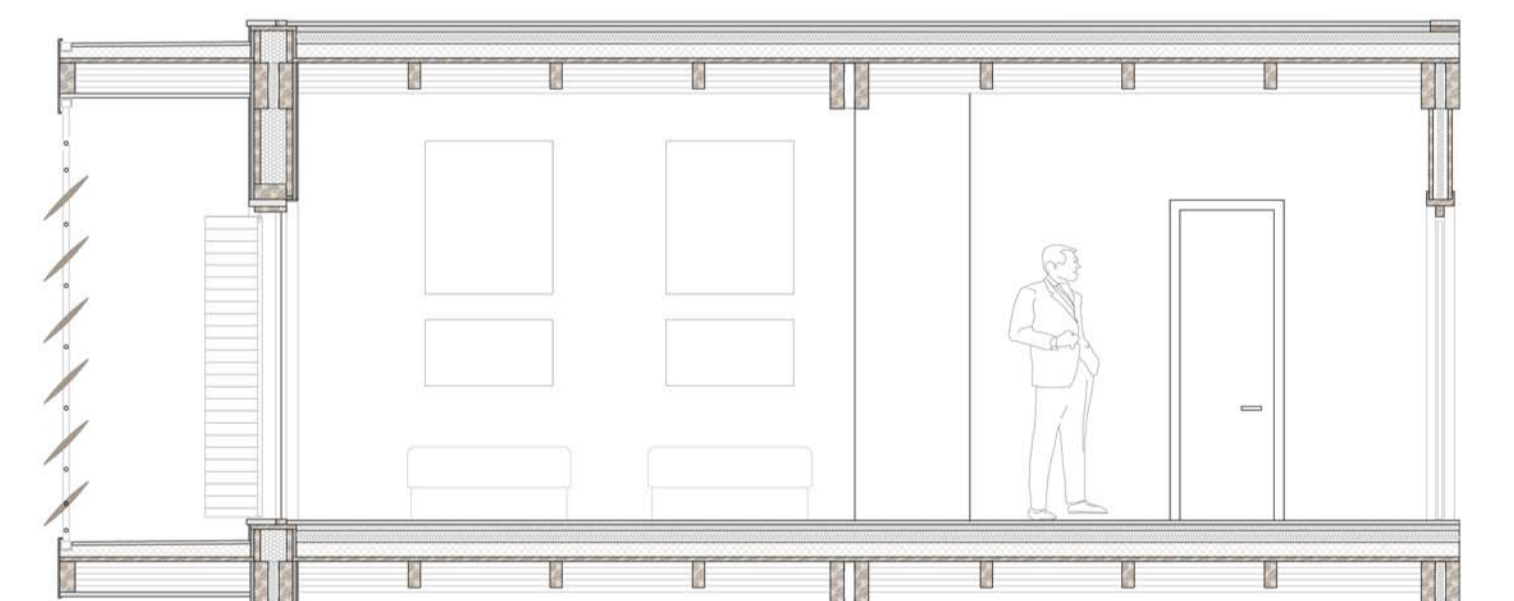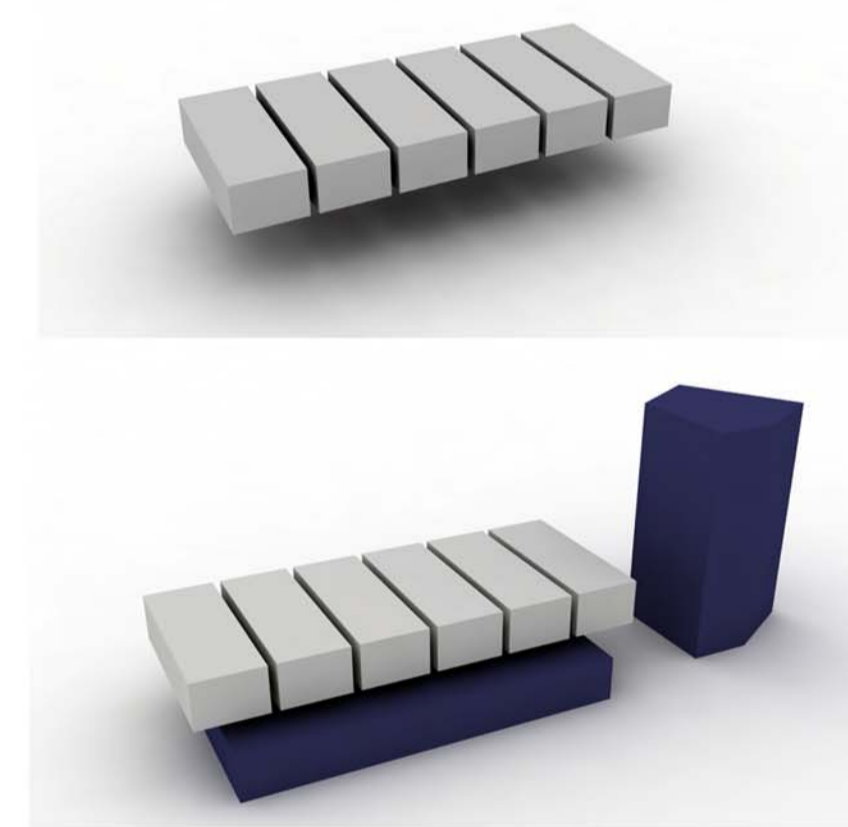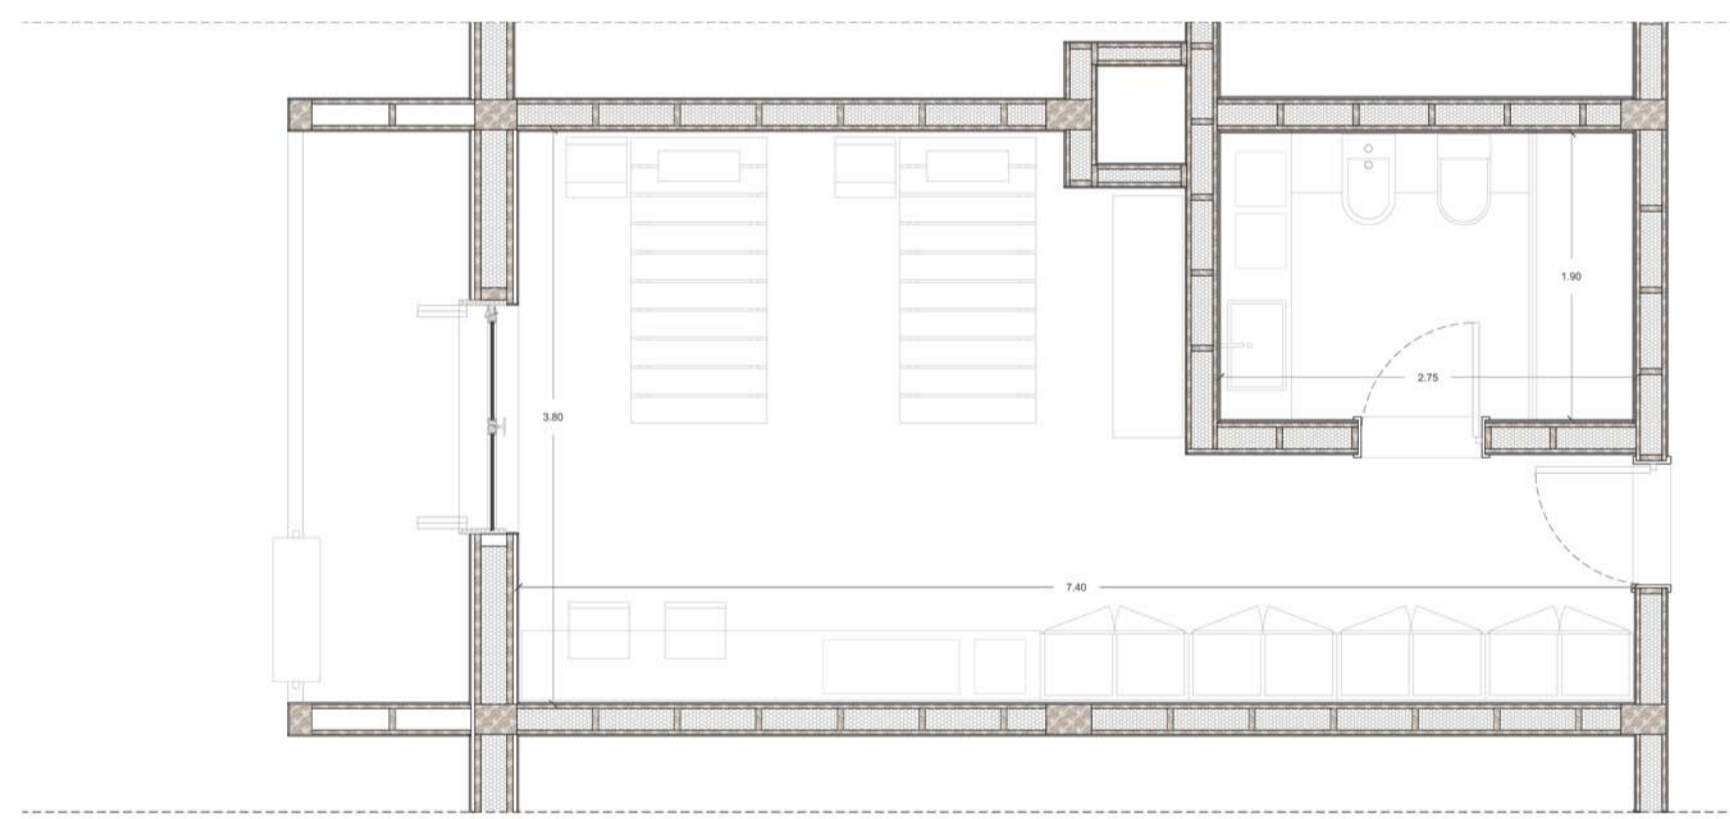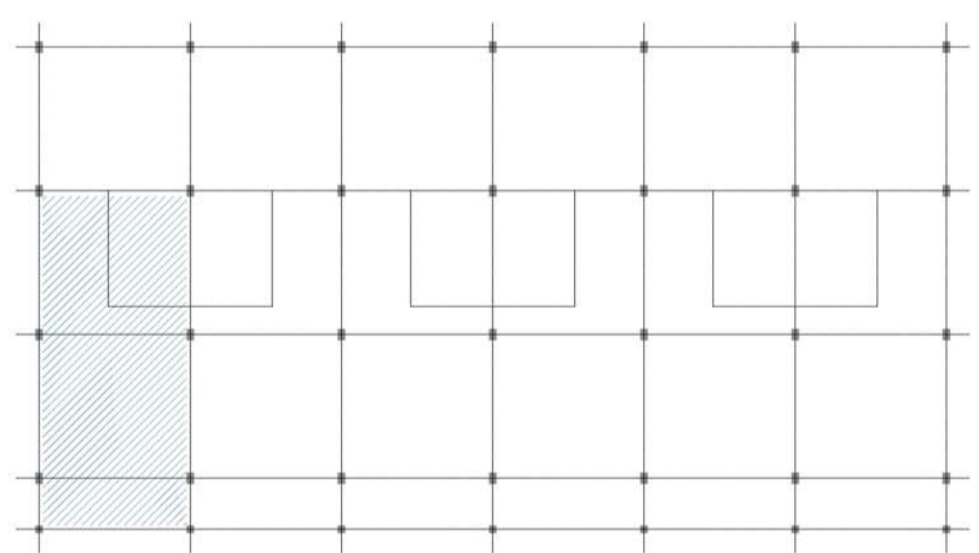

IL MODULO DELLE STANZE scala 1:50

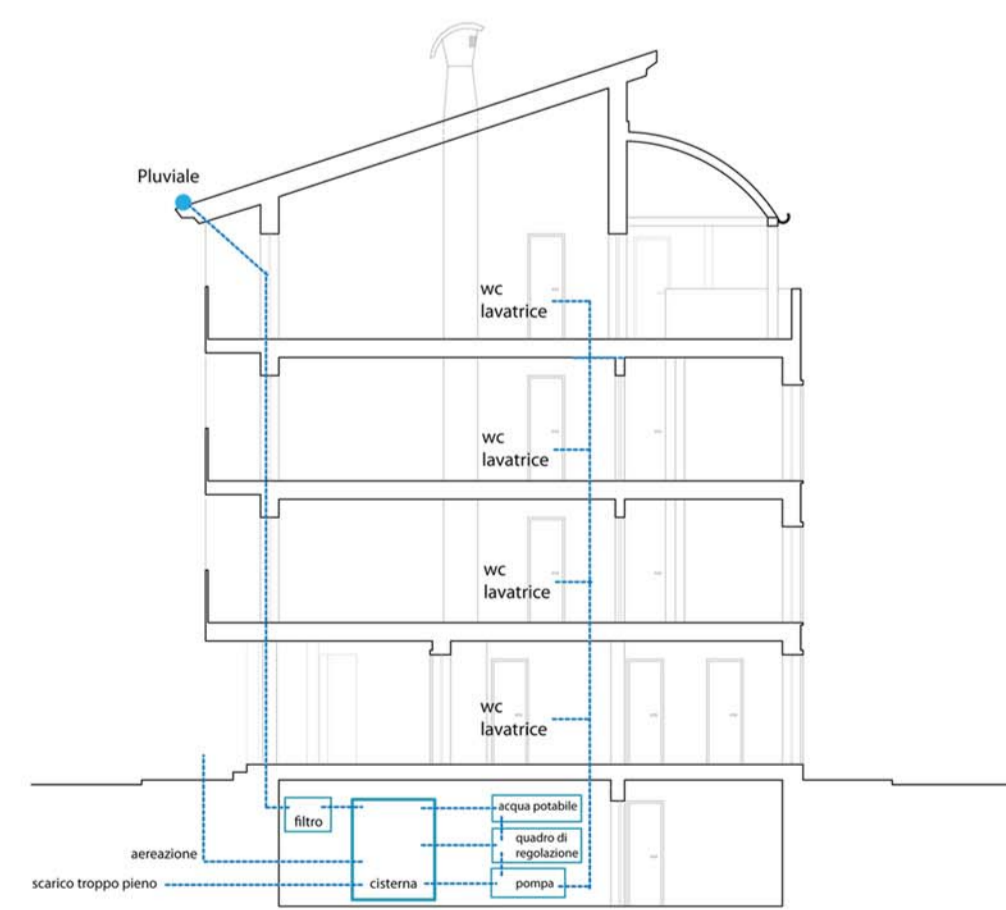

Schema Raccolta Acqua Piovana

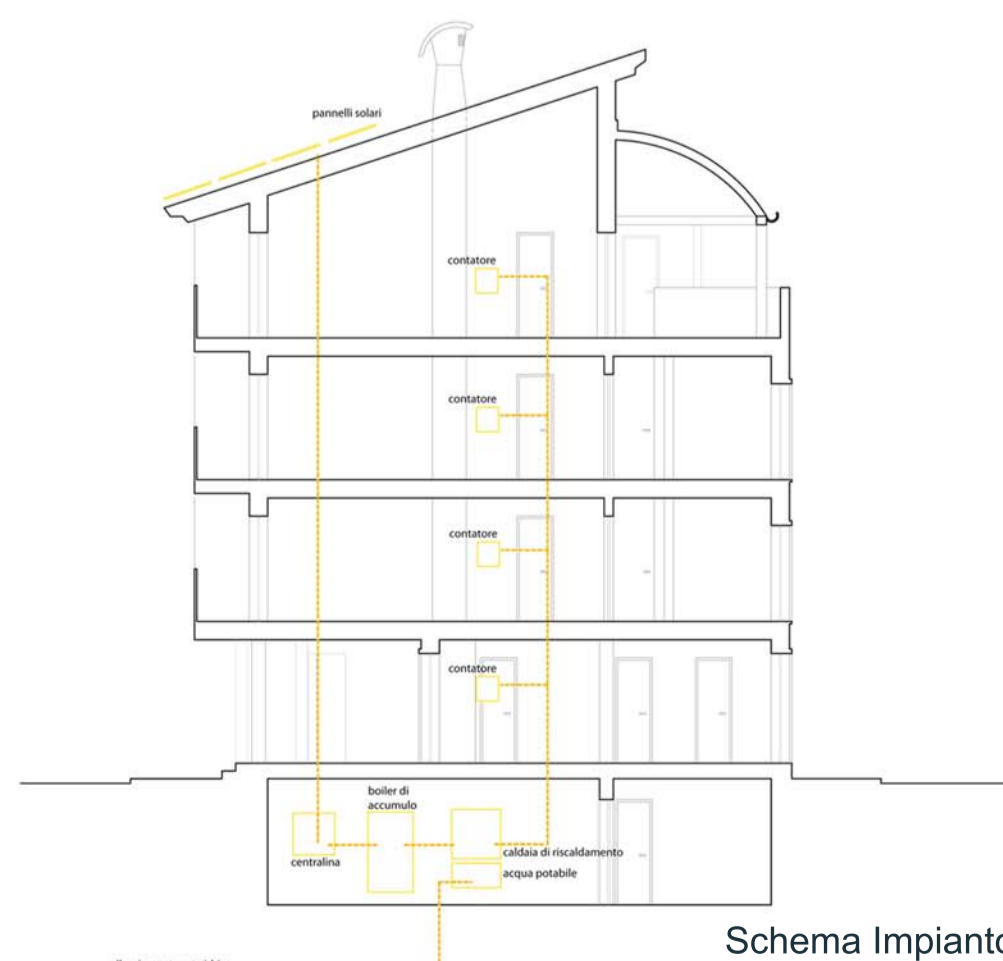

Schema Impianto solare

