





Politecnico di Milano  
Facoltà di Architettura e  
Società

Tesi di Laurea magistrale  
in Architettura  
A.A. 2011/2012

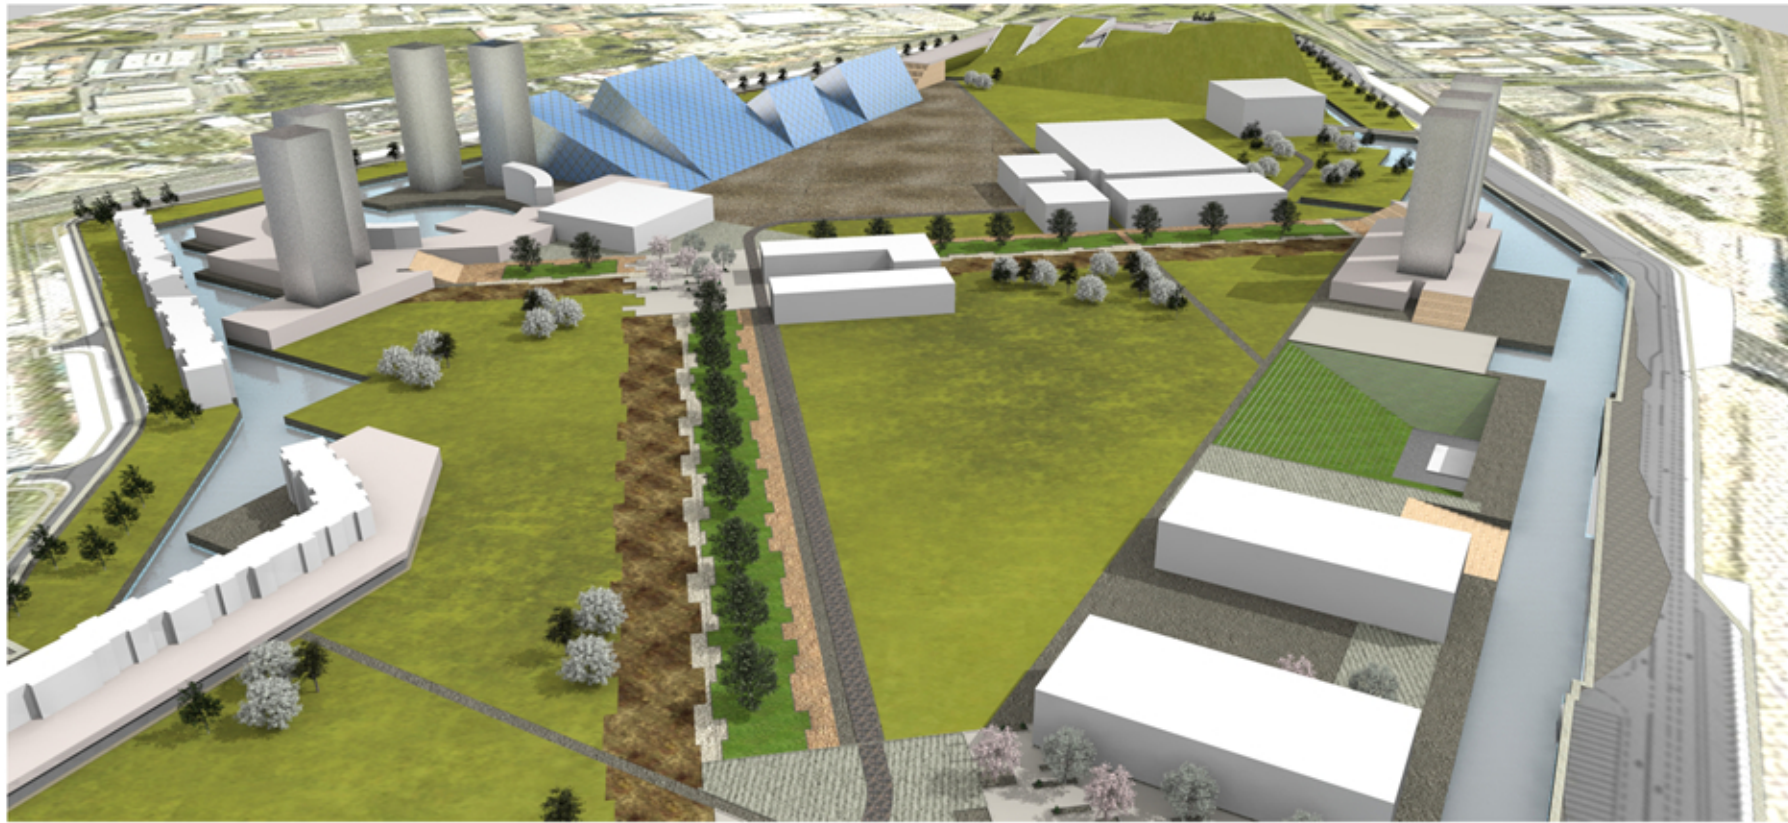

# VISTE PROSPETTICHE

Sezioni longitudinali

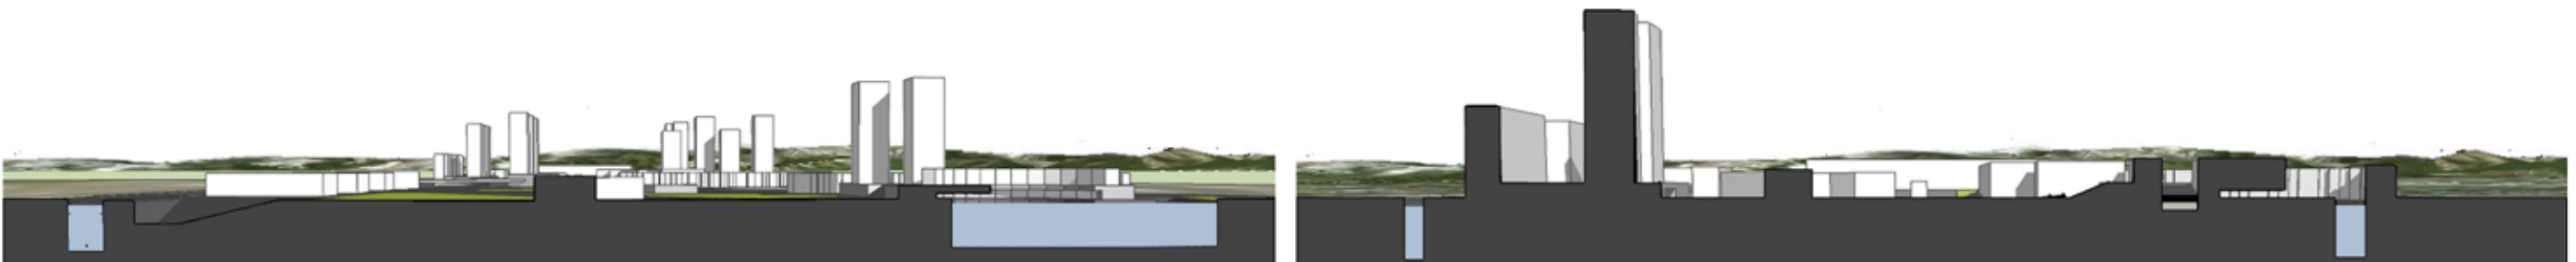

EXPO 2015\_Possibili scenari per il post-evento

SEZIONI E VISTE PROSPETTICHE

24

RELATORE:  
Prof.ssa Valeria Erba  
CORELATORE:  
Prof. Roberto Podda

STUDENTI:  
Claudia Colombini  
725810  
Marianna Di Gregorio  
736675