

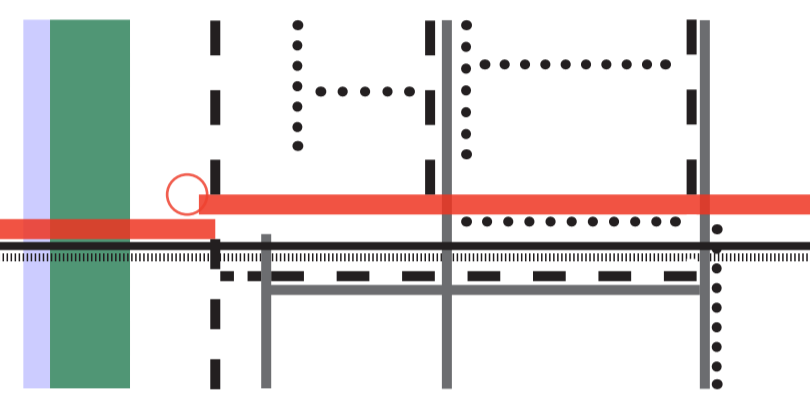
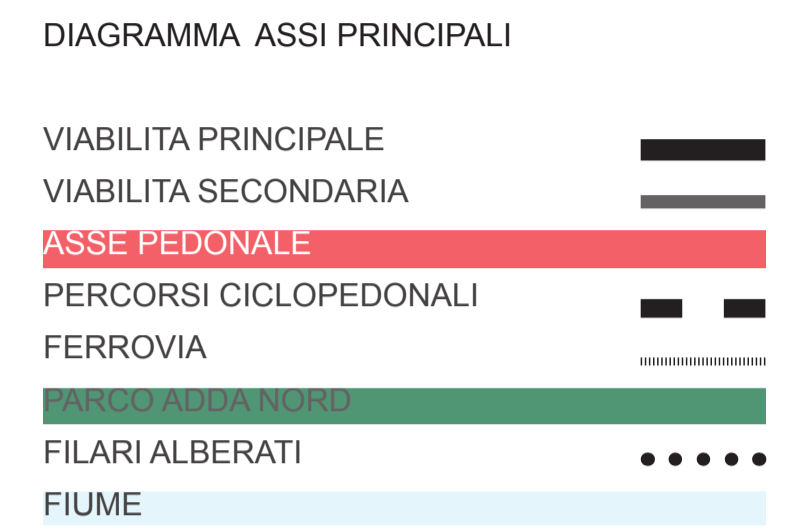



INQUADRAMENTO URBANO
Scala 1:1000

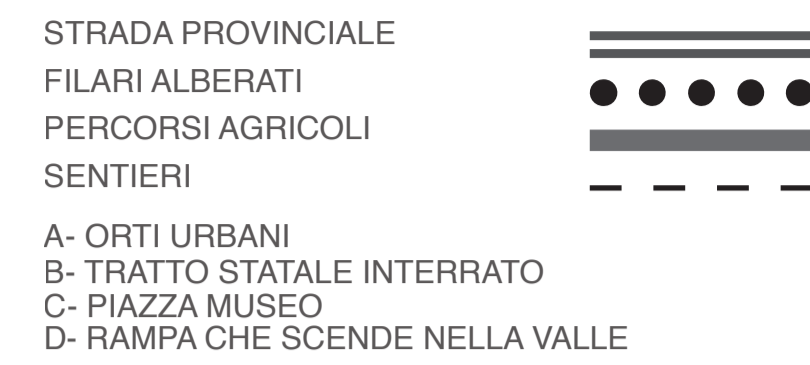


PIANTUMAZIONI DI PROGETTO
Scala 1:10000

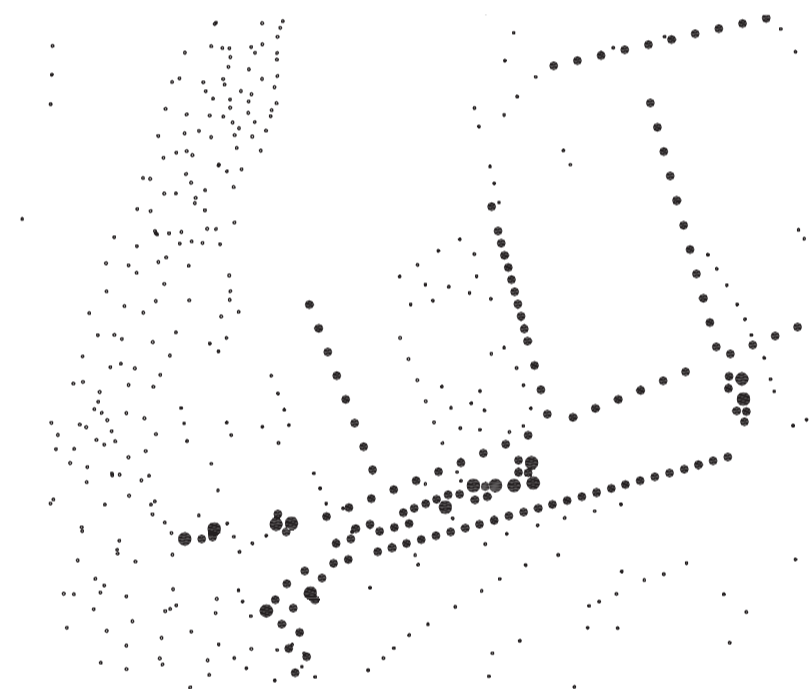

ORTI URBANI E TRACCIATI AGRICOLI
Scala 1:5000

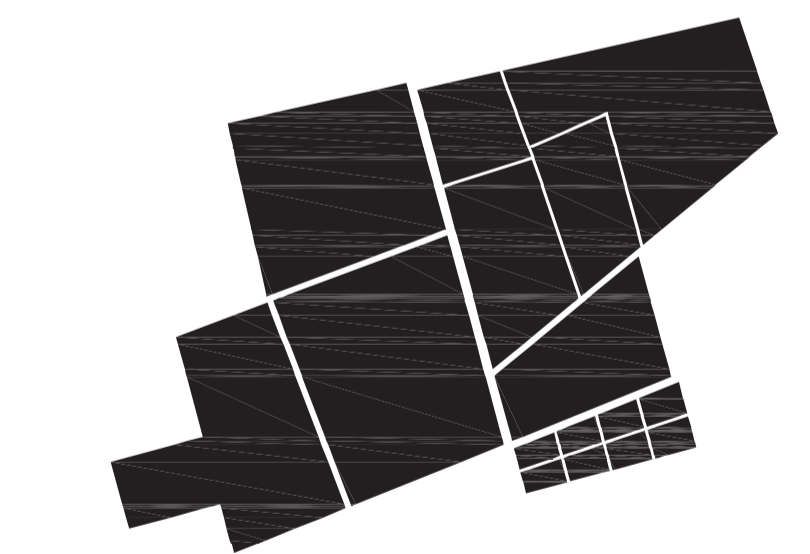

PLANIMETRIA PERCORSI
Scala 1:500

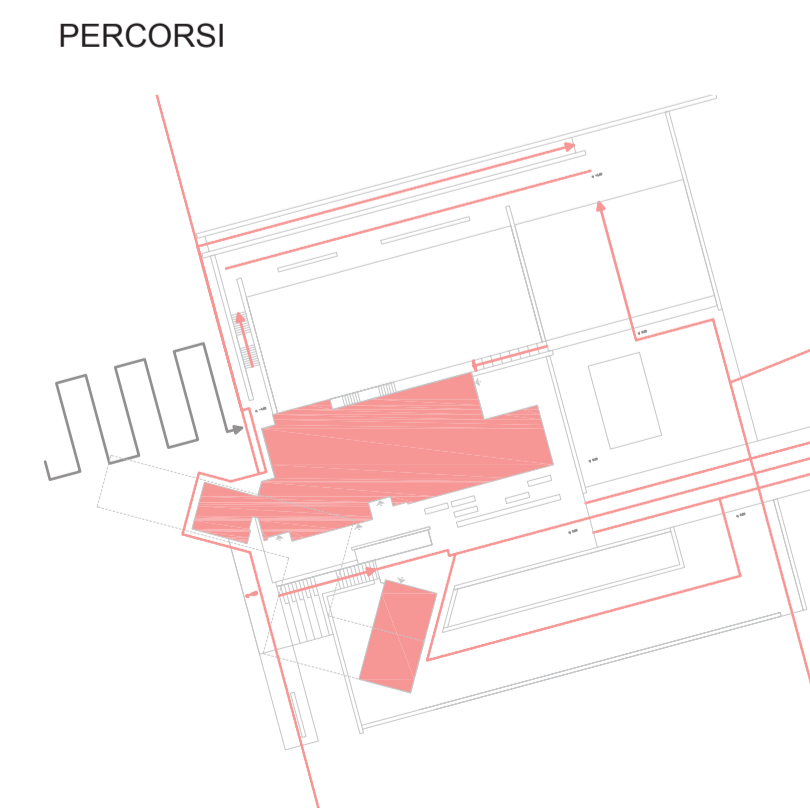

POLITECNICO
di
M I L A N O
F A C O L T A
di
ARCHITETTURA-

Corso di Laurea Magistrale
AS7
-
Progettazione
dell'Architettura
Sostenibile
Anno accademico 2010-2011

MUSEO
DEL
PAESAGGIO
NEL
PARCO
ADDA
NORD

Relatore

Prof.
R o b e r t o
S p a g n o l o

Corelatore

E m a n u e l e
T a n z i

Laureando

N i c o l a
F o p p a
7 2 1 6 5 7

Inquadramento
progetto

Tav

3