

ASSONOMETRIA
Vista Sud Ovest E Sud Est
Scala 1:500

ESPLOSO ASSONOMETRICO
Scala 1:1000
Vista Sud-Est

ASSONOMETRIA SOLARE
Scala 1:500
a-Aprile
b-Agosto
c-Dicembre

PLANIVOLUMETRICO
Scala 1:200

1- Percorso ciclopedonale / 2-Solarium
3-Piazza/4-Terrazza/5-Scalinata/6-Fontana d'acqua/7-Vasca raccolta acqua piovana




A- Lastre in cemento
B- Serpentino
C- Pino marittimo trattato

RIFERIMENTI PROGETTUALI

1-2- Yakov Chernikhov
Architectural Fantasy
1933
3- El Lissitzky
Lenin Tribune, 1920
4- Rem Koolhaas
National University Museum Of Art,
Seoul 2005
5- Steven Holl
Nanjing Sitang Art Museum, Nanjing
2003-2012

FUNZIONI ANNESSE

- 1- Utilizzo risorse naturali
- 2- Cinema/Sala proiezioni
- 3- Ristorante urbani km0
- 4- Orti urbani
- 5- Agricoltura biologica
- 6- Aree svago e relax
- 7- Ristoro
- 8- Aree attrezzate / playground
- 9- Uffici parco Adda Nord
- 10- Meeting room
- 11- Parco Agricolo

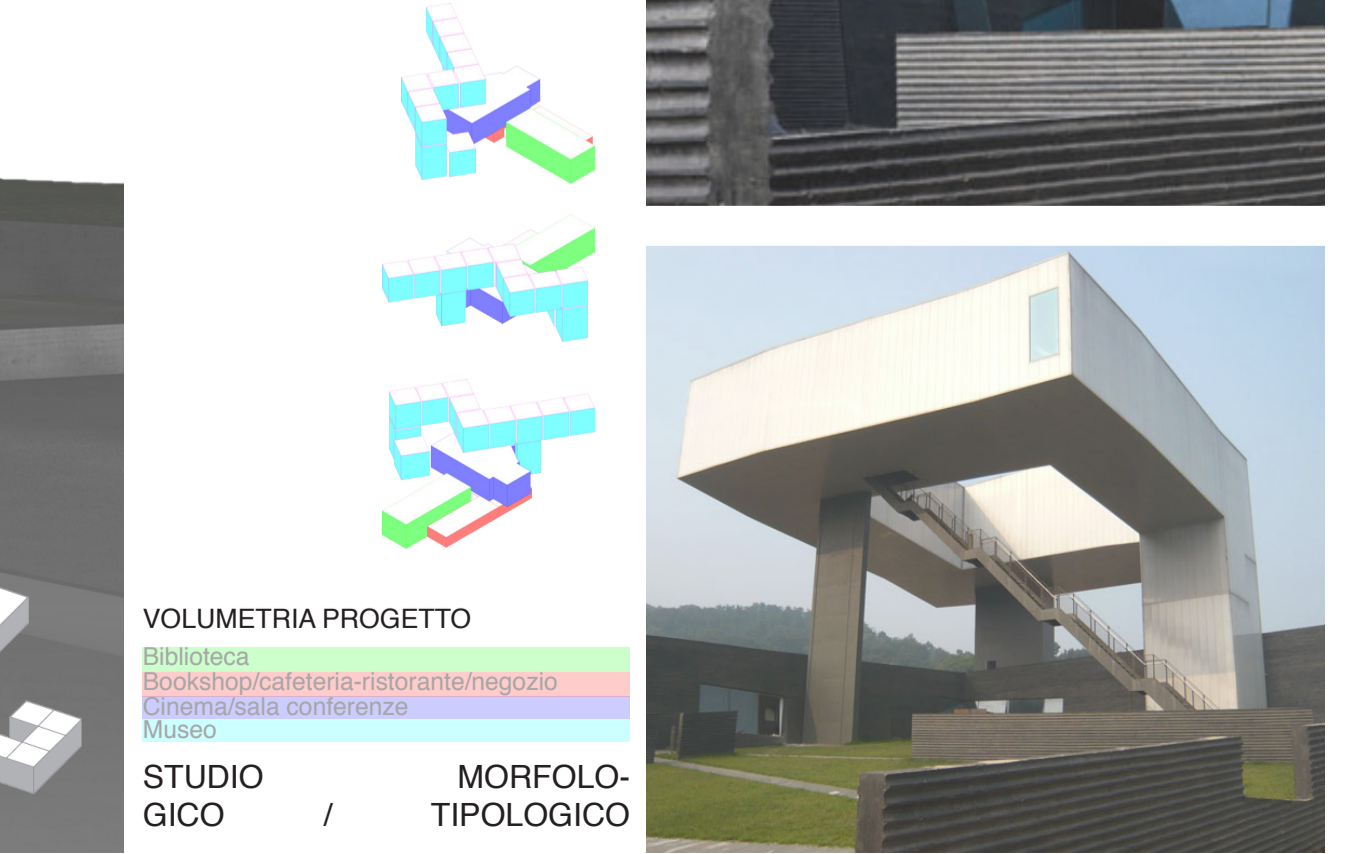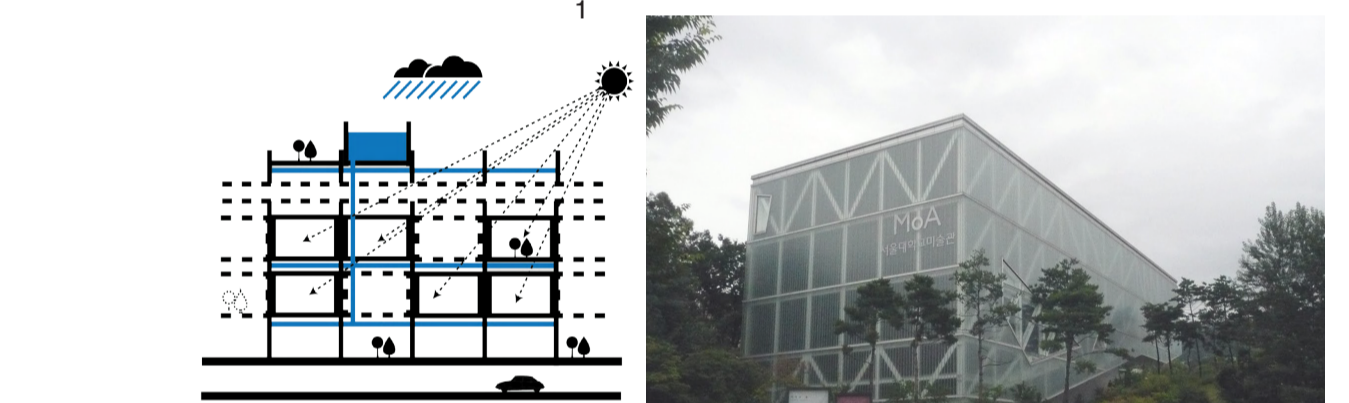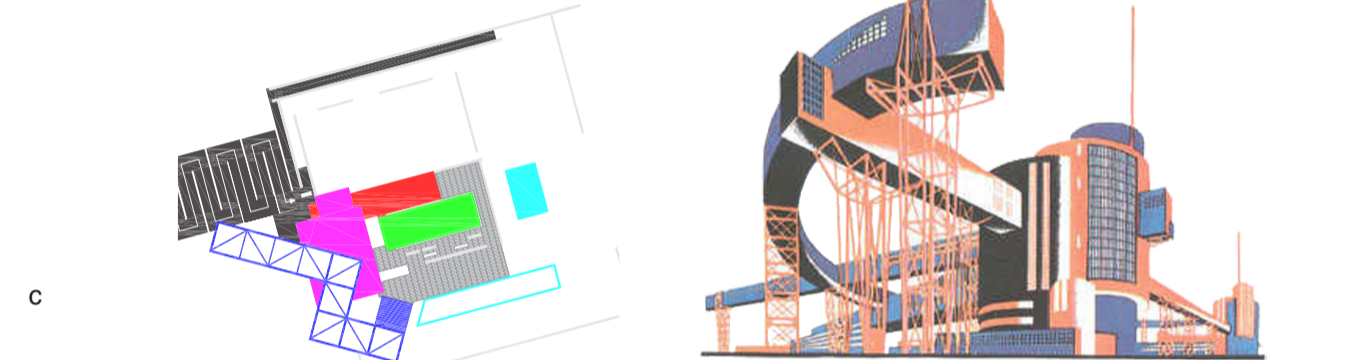

POLITECNICO di MILANO
FACOLTA di ARCHITETTURA-
Corso di Laurea Magistrale **AS7** - Progettazione dell'Architettura Sostenibile
Anno accademico 2010-2011

MUSEO DEL PAESAGGIO NEL PARCO ADDA NORD

Relatore
Prof. Roberto Spagnolo
Corelatore
Emanuele Tanzani
Laureando
Nicola Foppa
7 2 1 6 5 7
Concept Progettuale

Tav **4**

VOLUMETRIA PROGETTO
Bookshop/cafe/terrace-ristorante/megozio
Cinema/sala conferenze
Museum

STUDIO GICO / MORFOLOGICO-TIPOLOGICO