

PIANO SECONDO  
Scala 1:200

- 1-Sala 1 / 2-Sala 2 /
- 3-Sala 3 / 4-Sala 4 /
- 5-Servizi / 6-Terrazza

- A-Parquet in abete
- B-Cemento liscio

PIANO TERZO  
Scala 1:200

- 1-Sala 1/2-Sala2/3-Servizi

SEZIONI  
ASSONOMETRICHE  
Scala 1:500

- 1- Vista Nord-Est
- 2- Vista Nord-Ovest
- 3- Vista Sud-Est
- 4- Vista Sud-Ovest





PROSPETTO SUD  
Scala 1:100

PROSPETTO SUD  
OMBRE  
Scala 1:500

- a- Mattina
- b- Pomeriggio
- c- Sera

PROSPETTO SUD  
OMBRE  
Scala 1:500

- a- Mattina
- b- Pomeriggio
- c- Sera

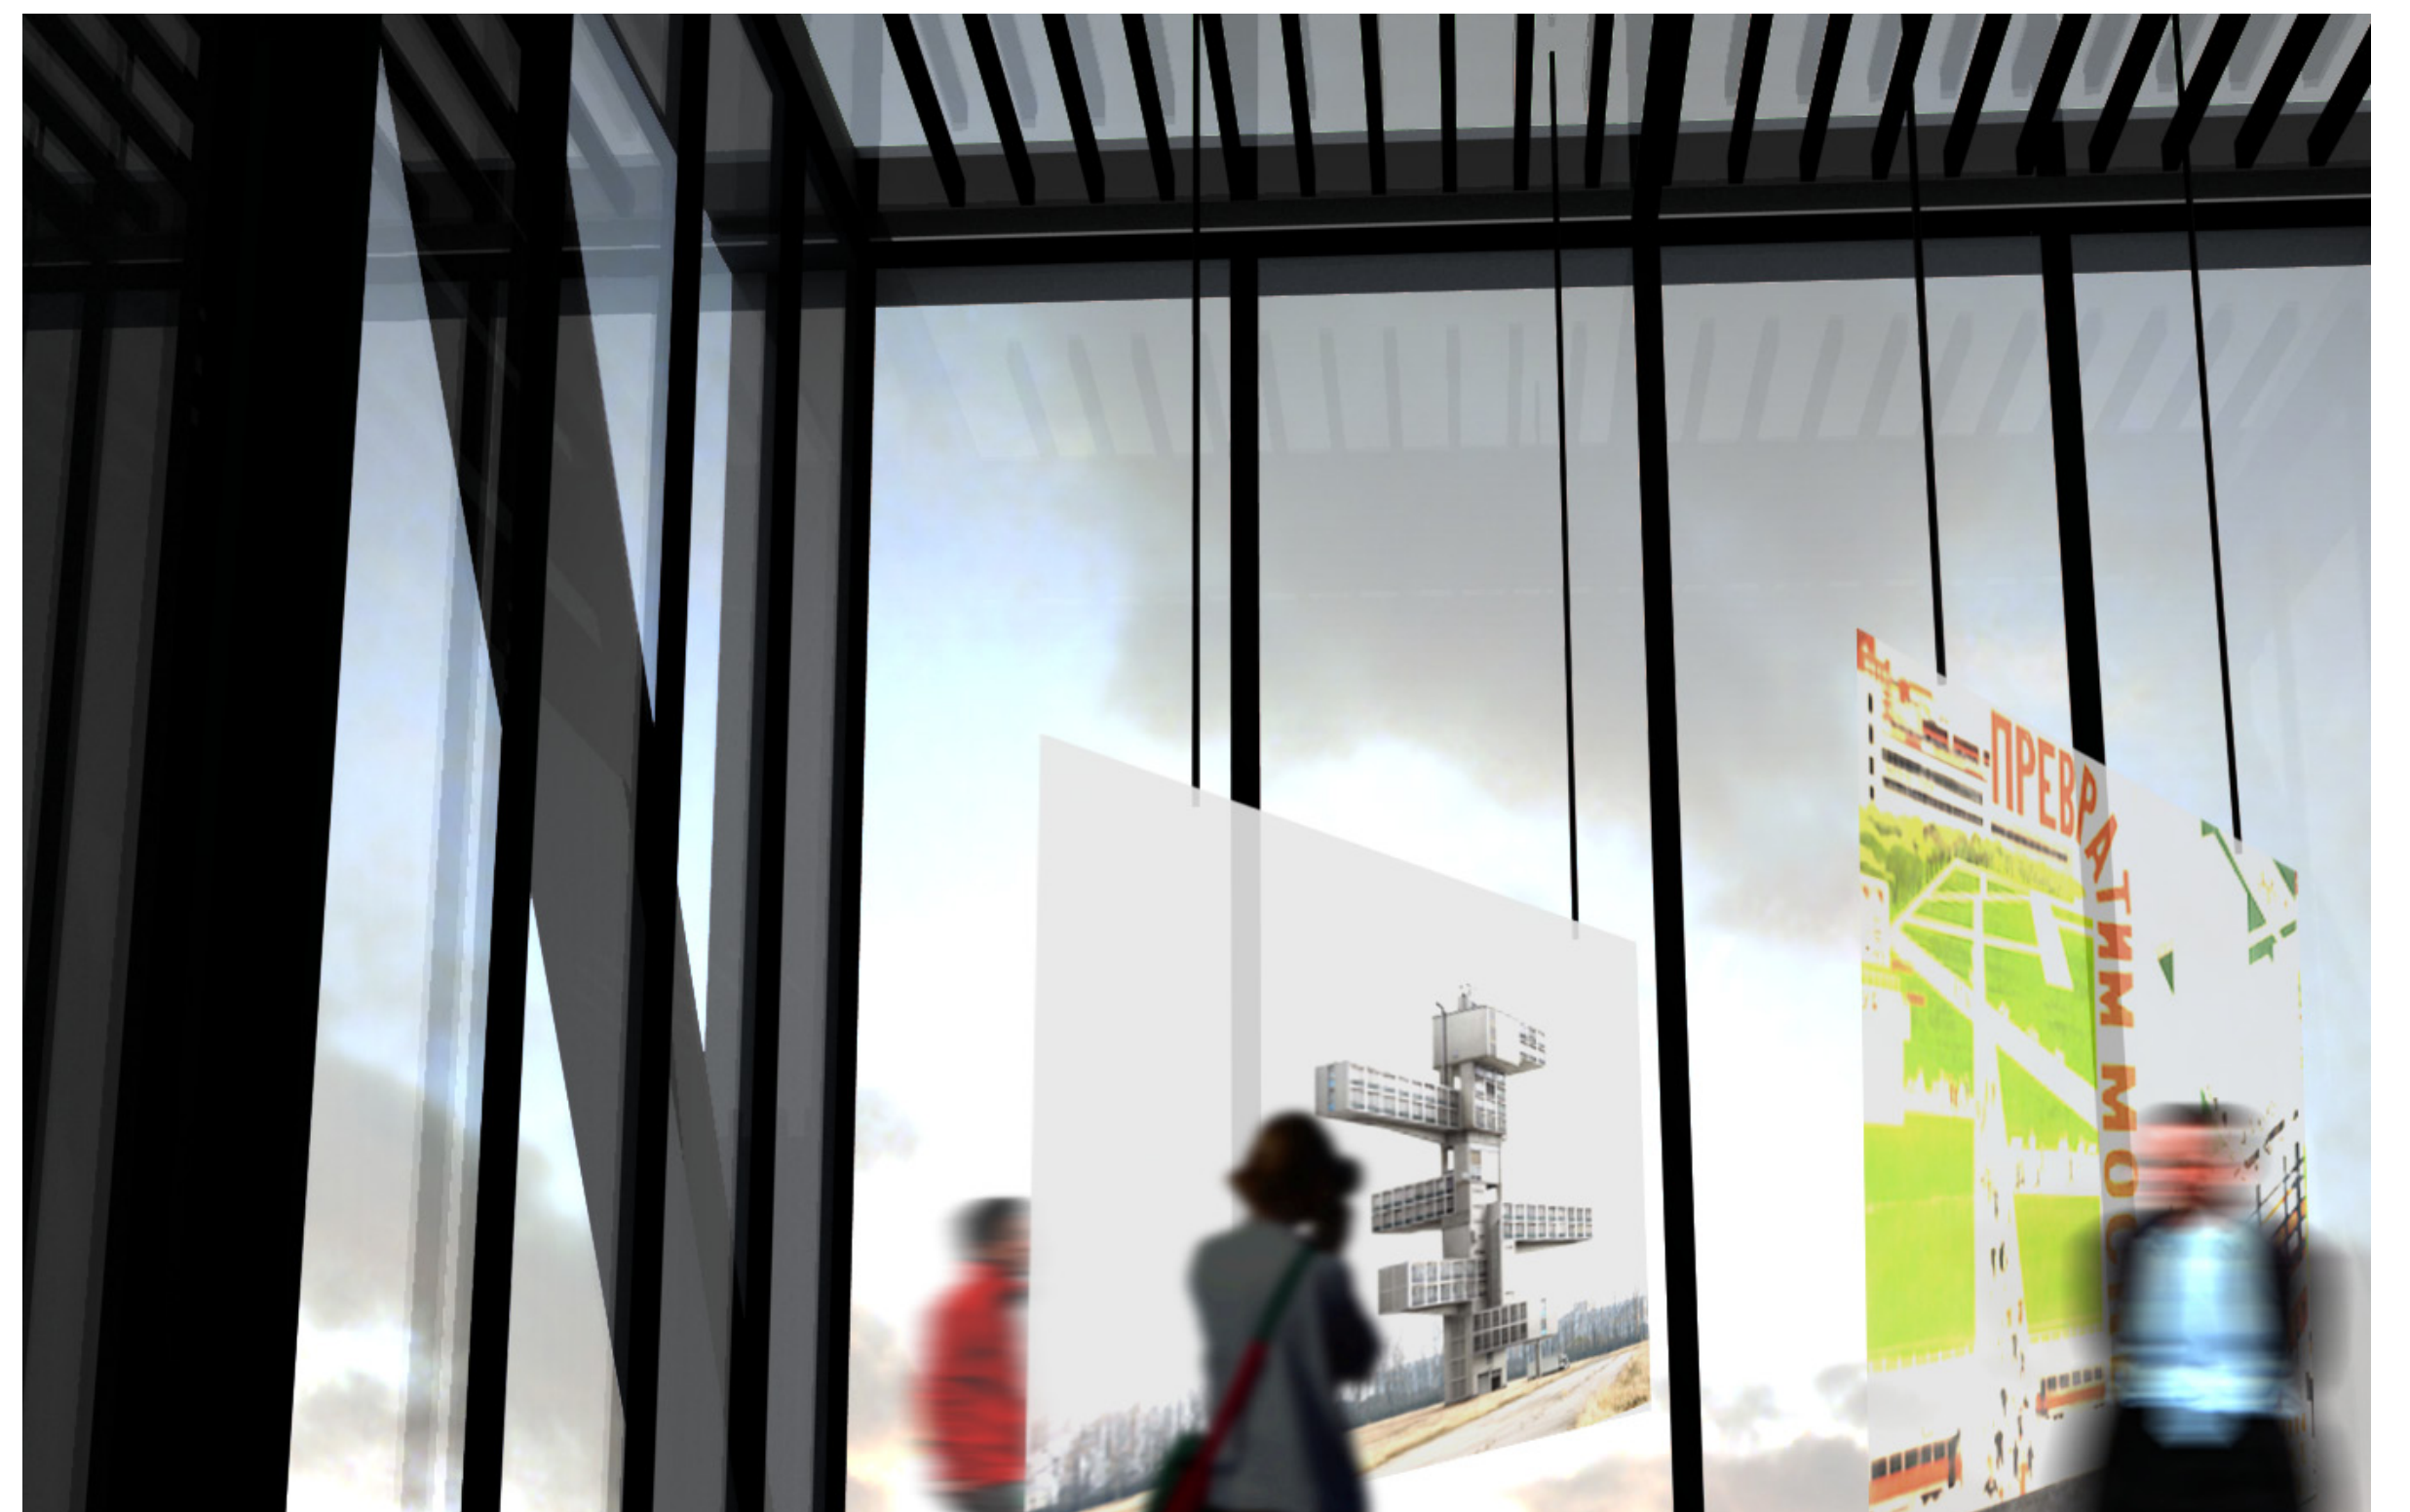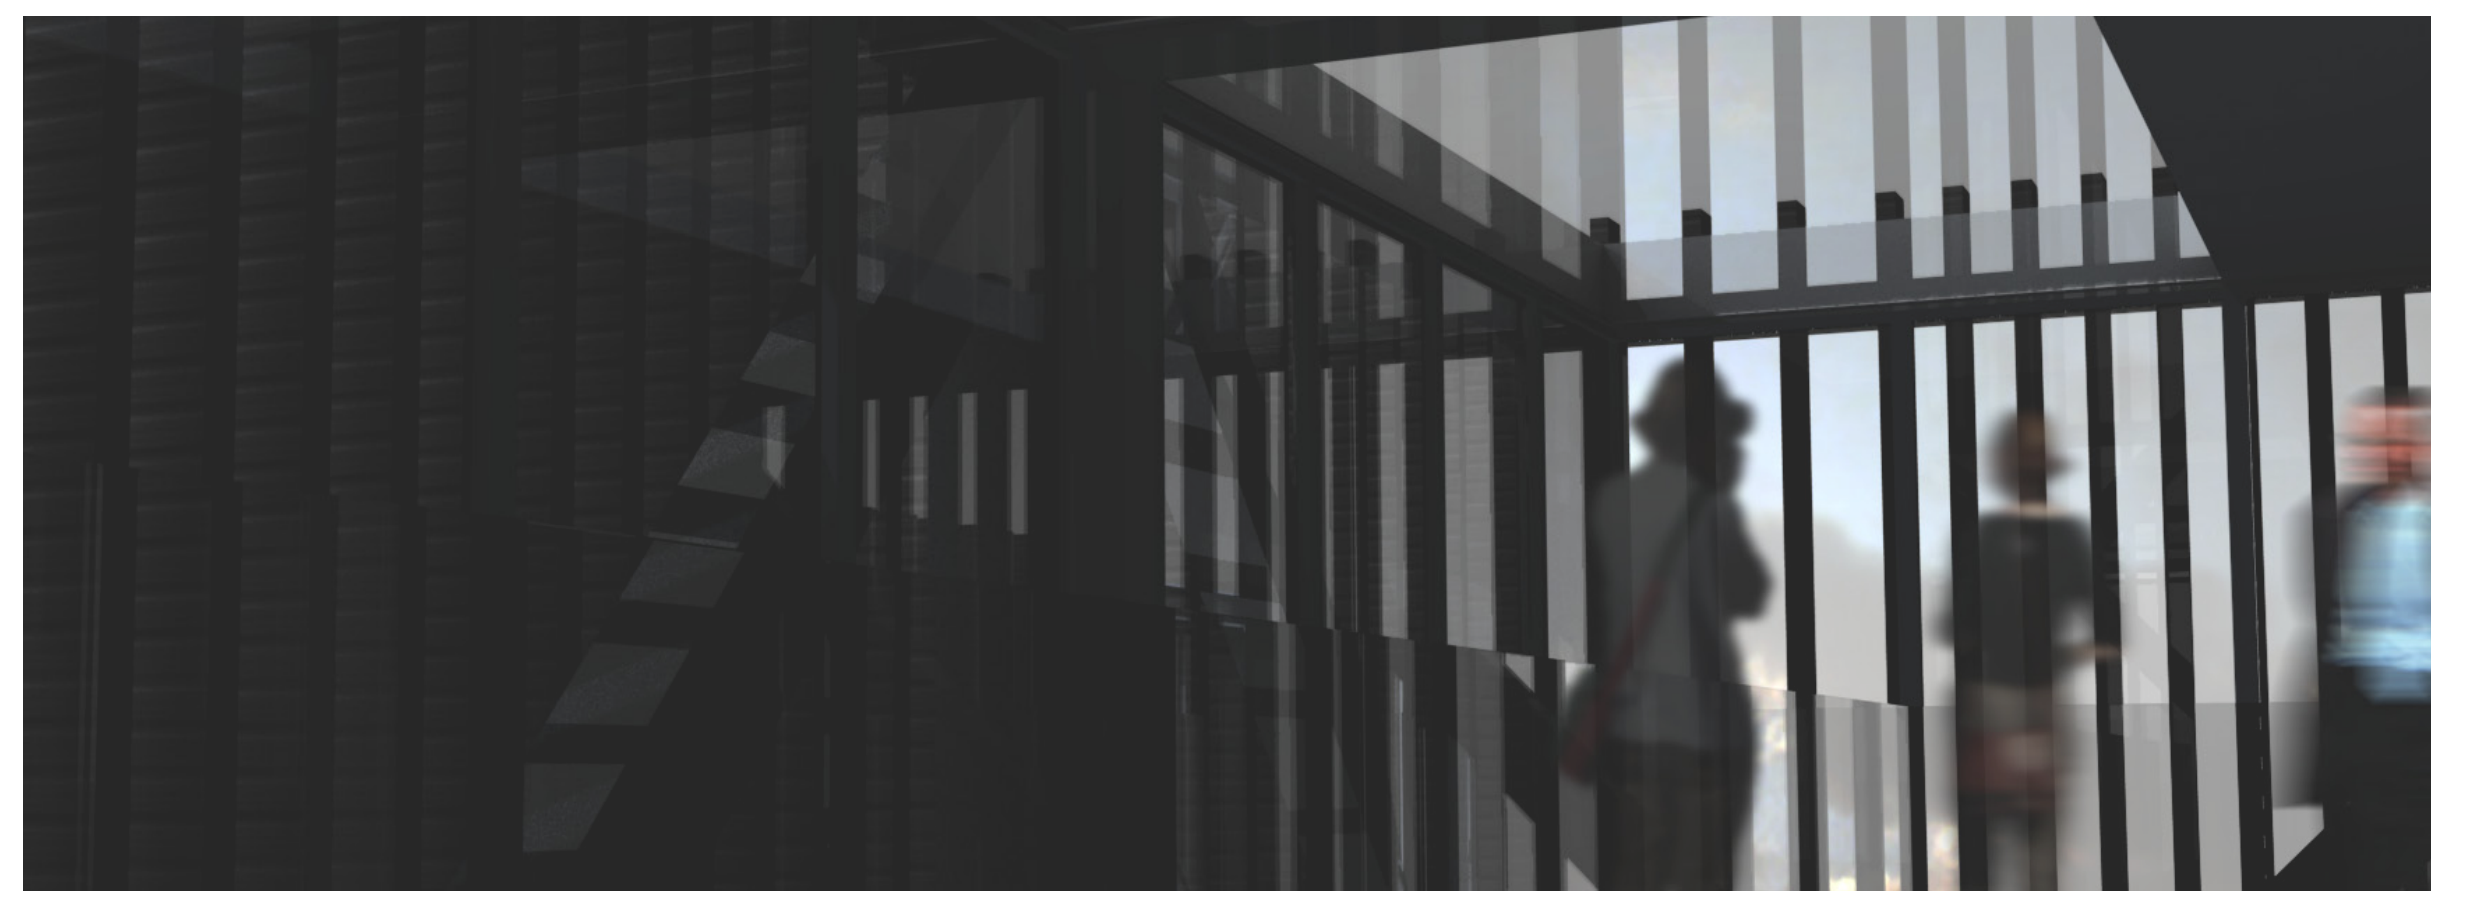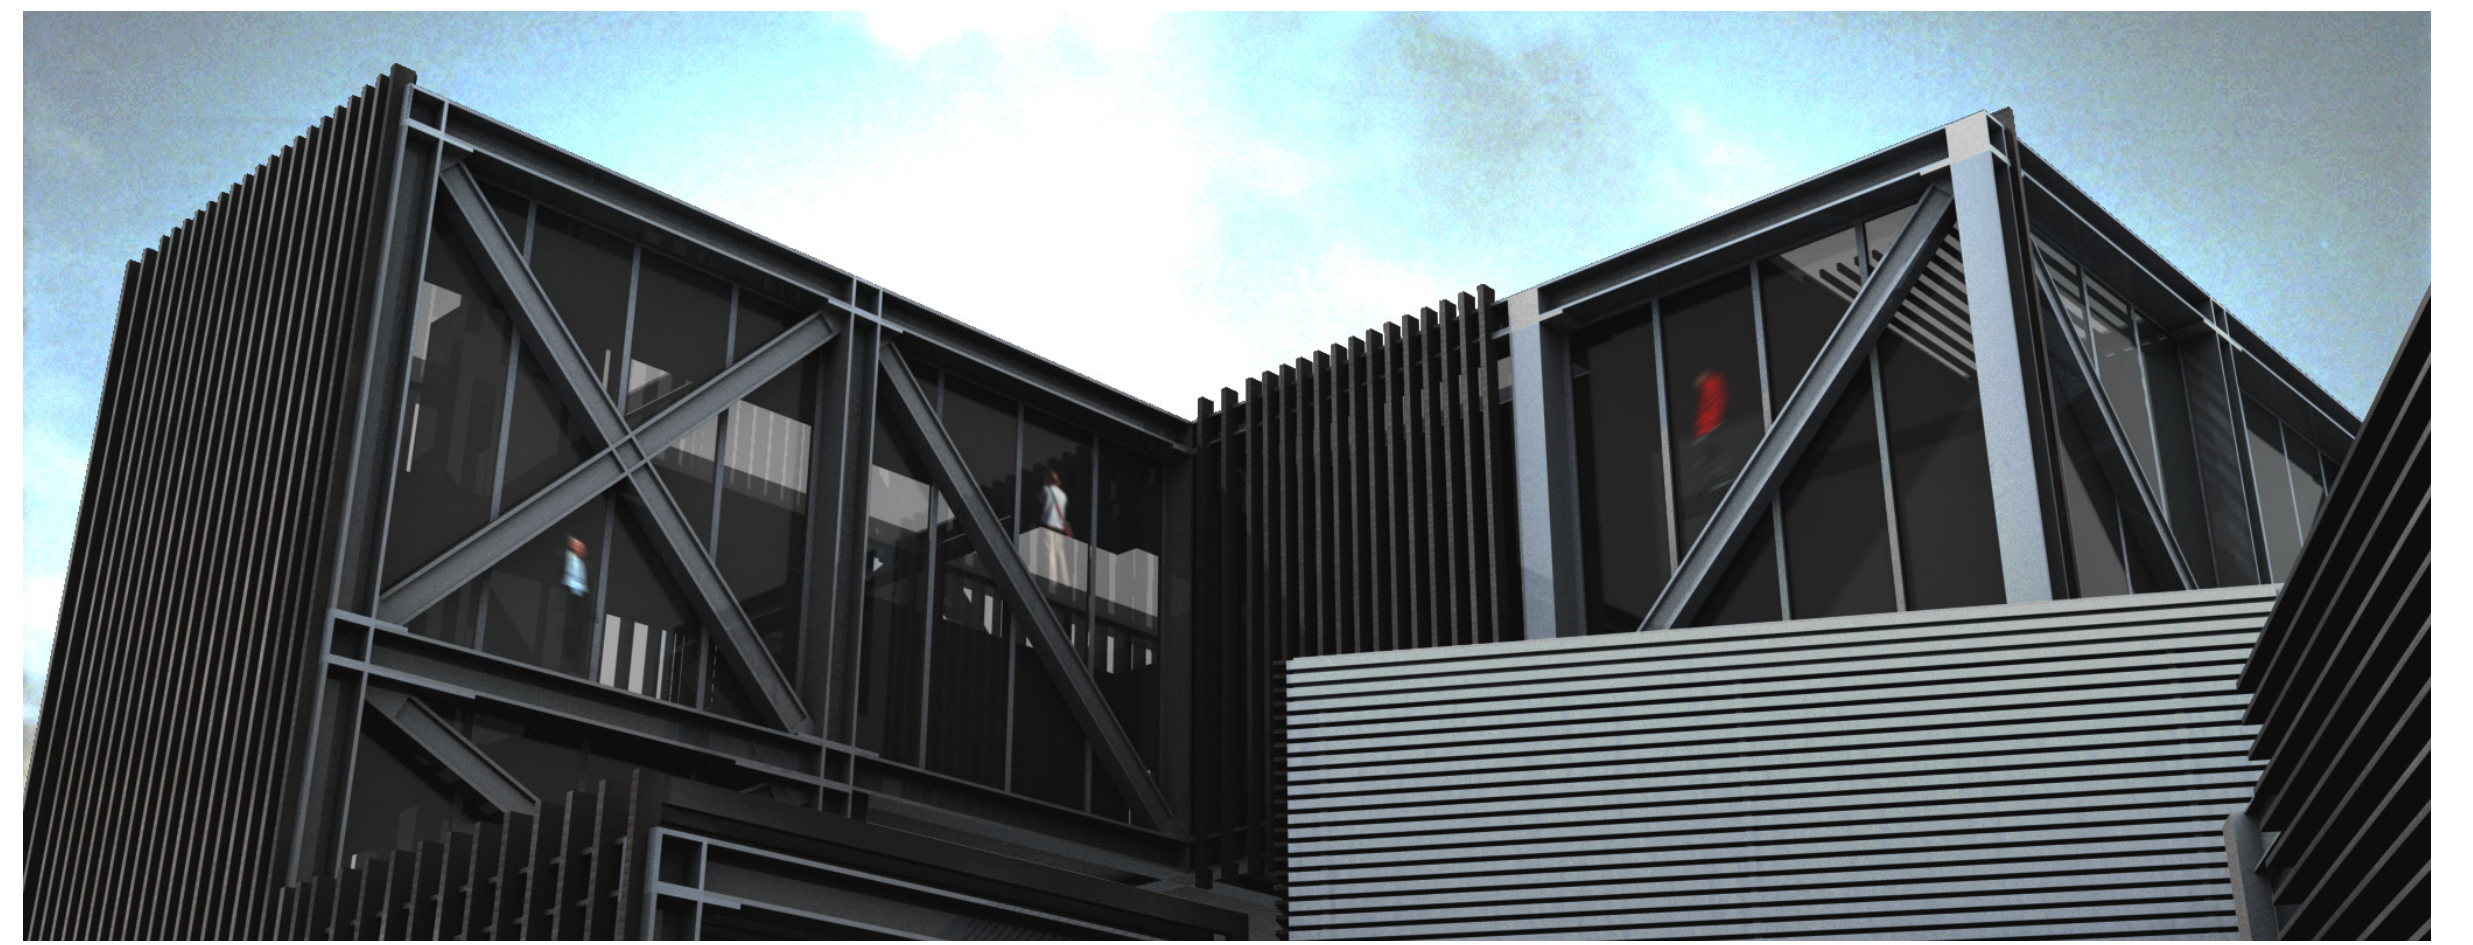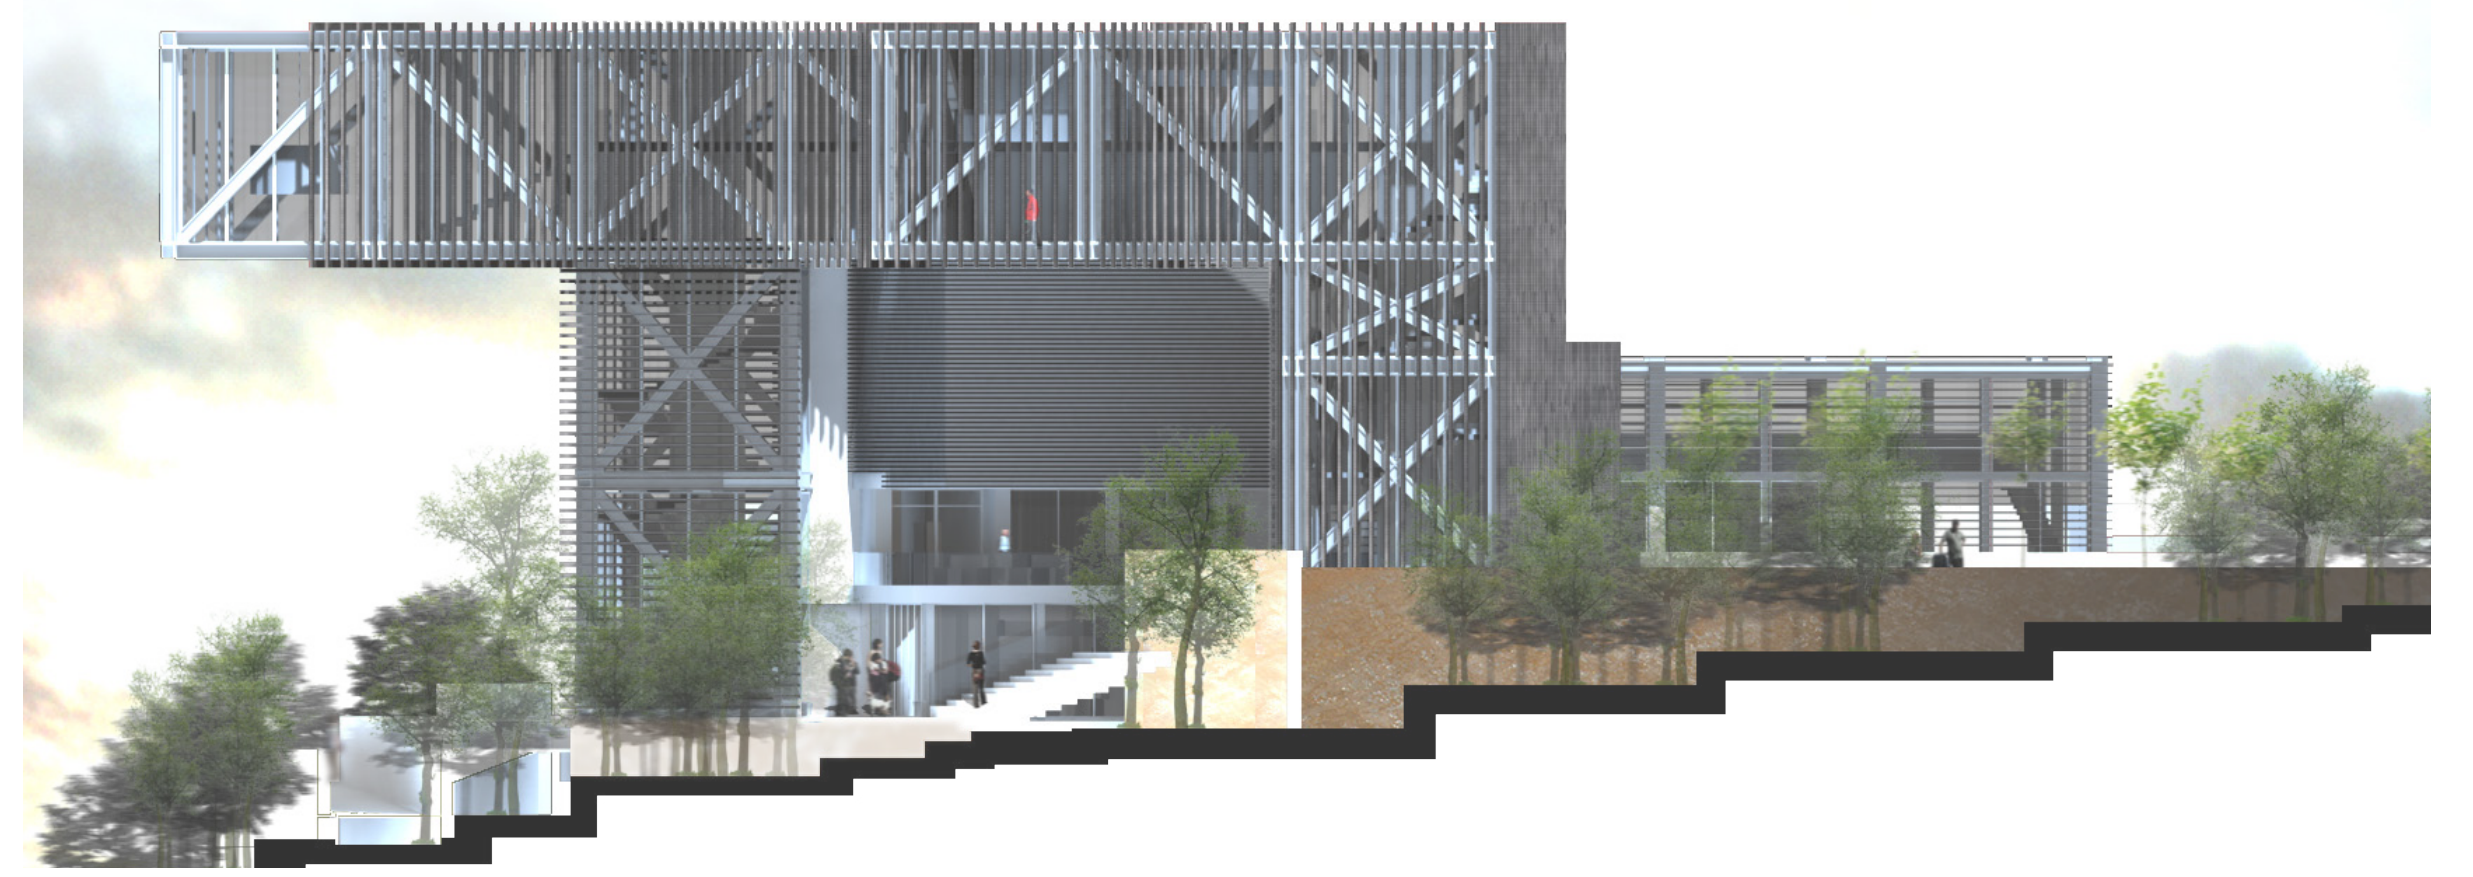

Relatore

Prof.  
Roberto  
Spagnolo

Corelatore

Emanuele  
Tanzi

Laureando

Nicola  
Foppa  
721657

Piante  
Prospetti - Viste 3d