

SEZIONE D-D
Scala 1:50

Rivestimento esterno in rame incl. 2%
Doppia guaina impermeabile
Barriera al vapore
Isolante
Solaio portante in cls
Armature solaio

Frangisole in Abete trattato
Travi in acciaio tipo HEA 500

Travi in acciaio tipo IPE 600
Rivestimento in Abete trattato

Rivestimento esterno in rame incl. 2%
Doppia guaina impermeabile
Barriera al vapore
Isolante


Pavimento in resina
Massetto di finitura
Strato livellamento impianti
Serpentina per il riscaldamento

STRUTTURA RETICOLARE
Scala 1:100

POLITECNICO
di
M I L A N O
F A C O L T A
di
ARCHITETTURA-

Corso di Laurea Magistrale
AS7 -
Progettazione
dell'Architettura
Sostenibile
Anno accademico 2010-2011

MUSEO
DEL
PAESAGGIO
NEL
PARCO
ADDA
NORD

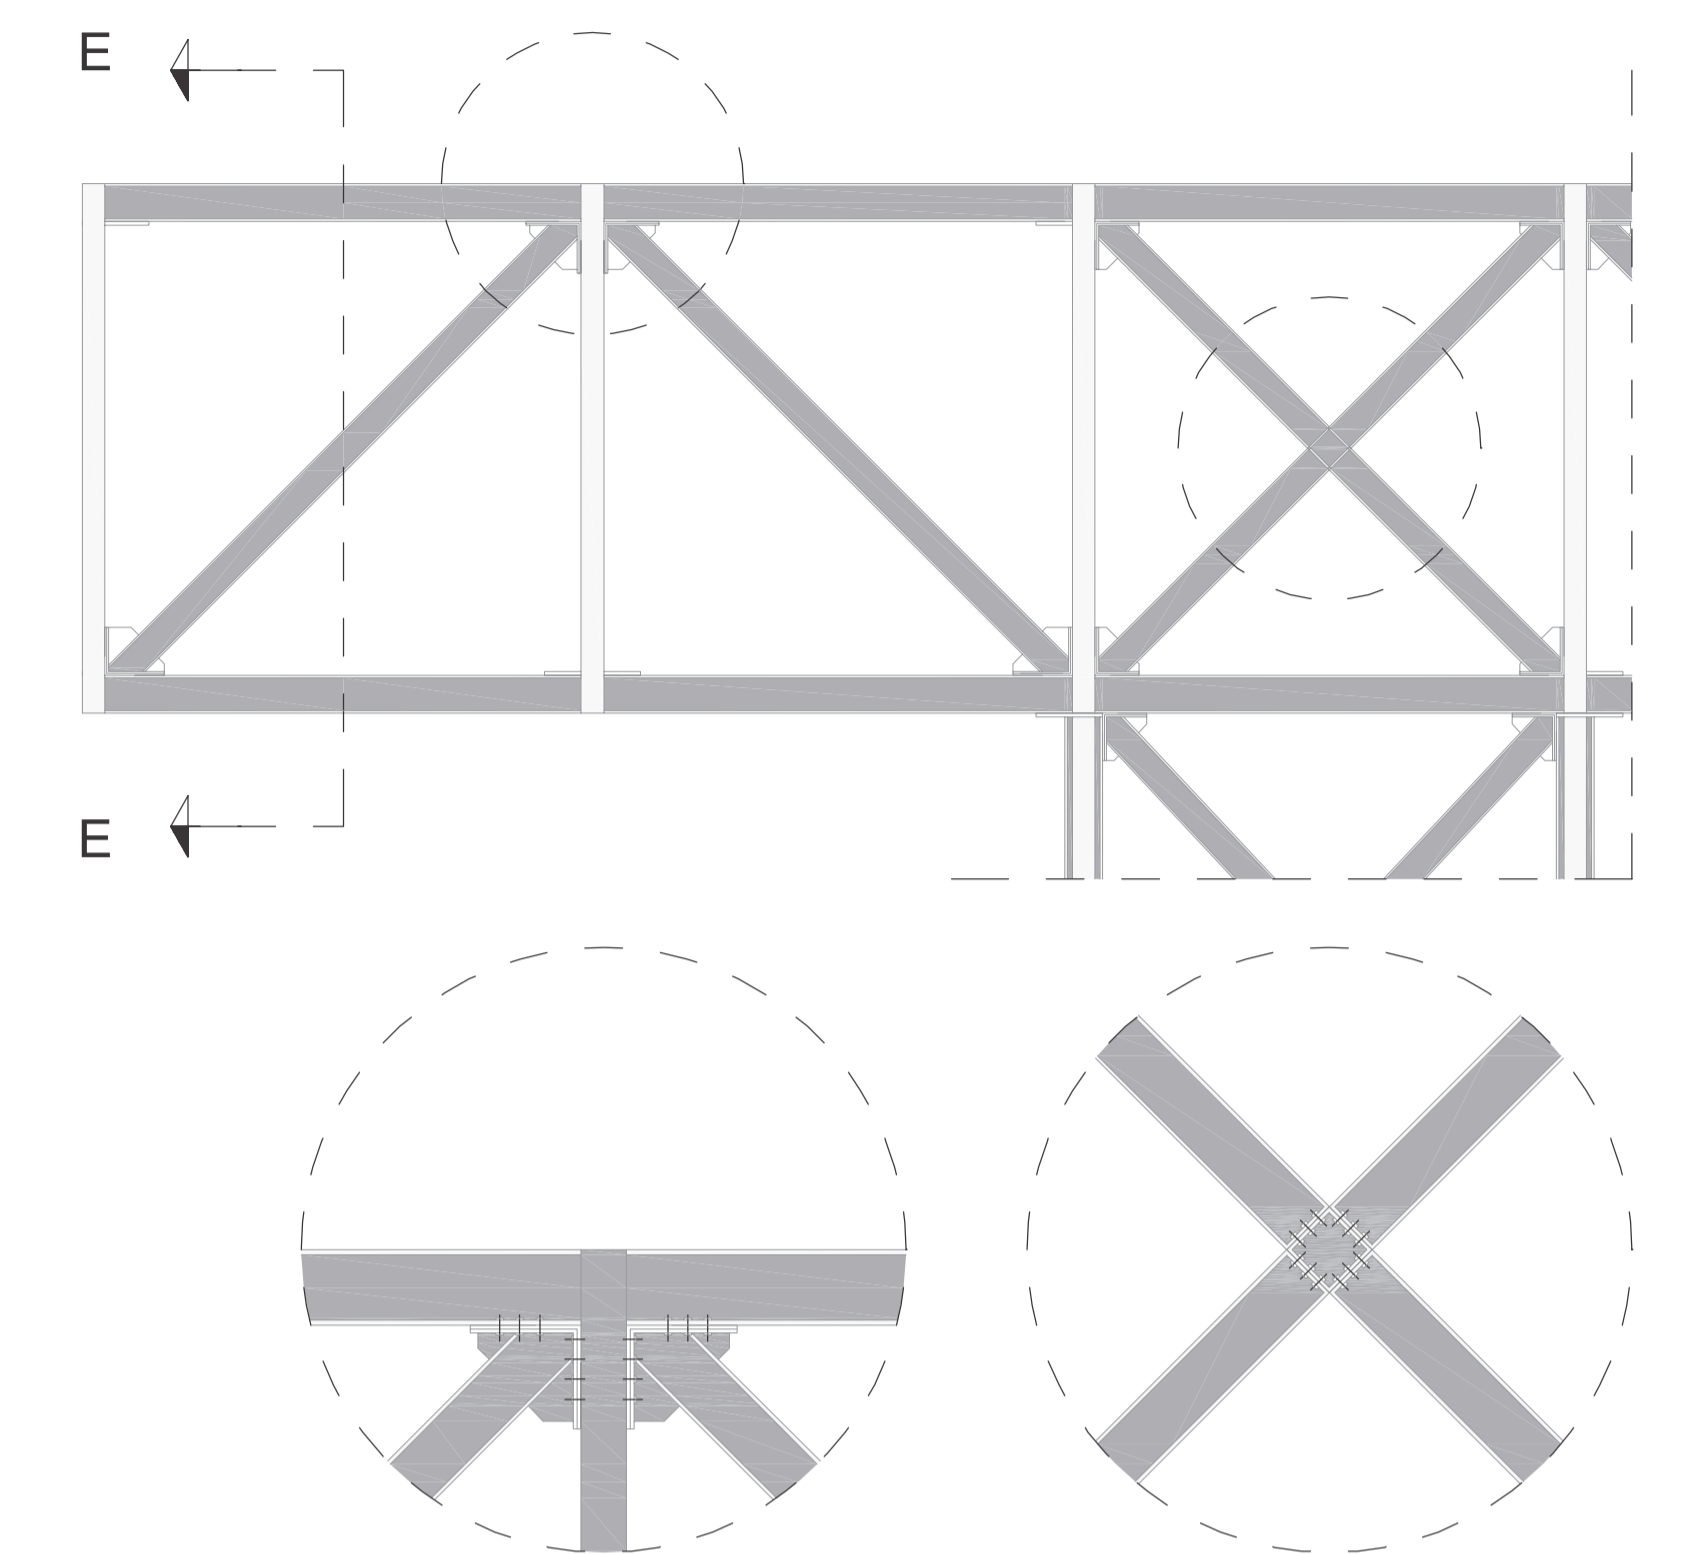


Particolare aggancio strutturale 1
Scala 1:50

Particolare aggancio strutturale 2
Scala 1:50

SEZIONE E-E
Scala 1:50

Travi in acciaio tipo HEA 500
Travi in acciaio tipo IPE 300
Frangisole in Abete trattato

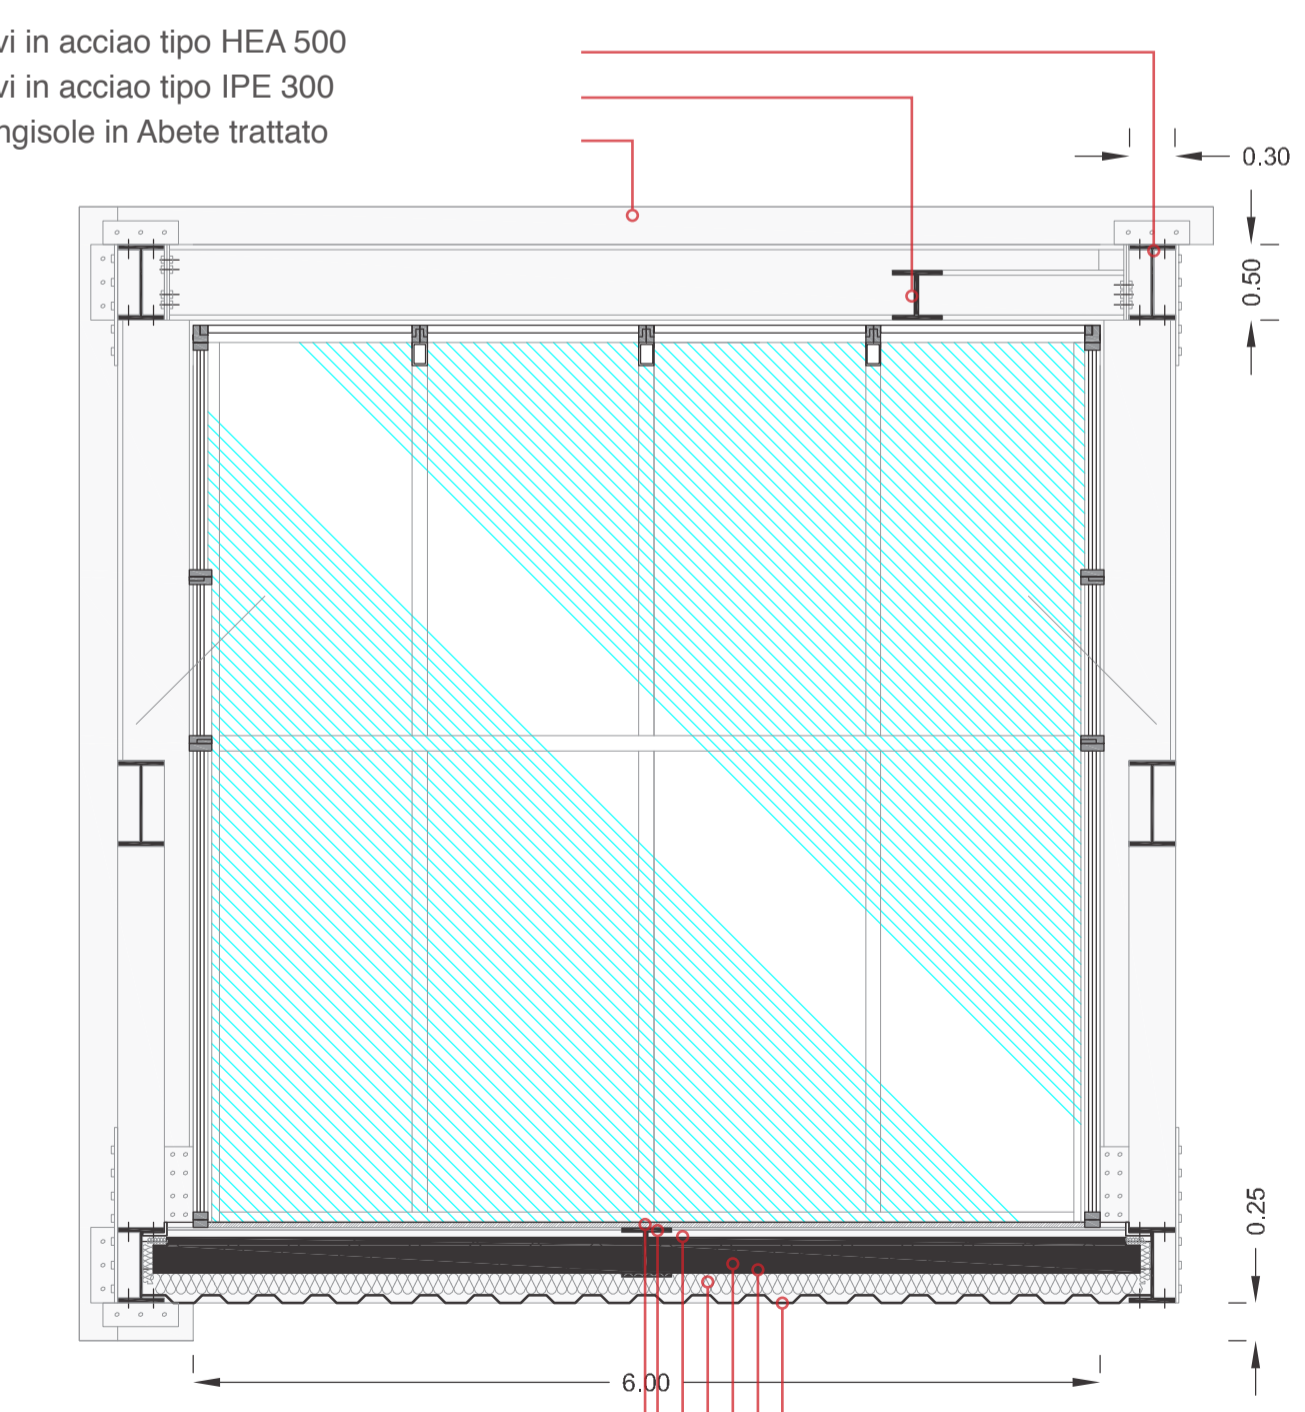

Pavimentazione in resina
Doppia guaina impermeabile
Barriera al vapore
Isolante
Solaio portante in cls
Armature solaio
Lamiera grecata

Relatore

Prof.
Roberto
Spagnolo

Corelatore

Emanuele
Tanzi

Laureando

Nicola
Foppa
721657

Particolari
costruttivi

Tav