



PROSPETTO NORD Sezione "B\_B" scala 1:500



PROSPETTO EST Sezione "A\_A" Scala 1:500




Scala 1:2000

VISTA VOLO CIELO PARZIALE PARCO - CENTRO SPORTIVO



Descrizione centro sportivo: Campo di calcio Campo da calcetto "7" Campo da calcetto "5" Campo pallavolo in sabbia Campo da tennis Pista atletica Pista salto in lungo Parco giochi Bar, ristoro, spogliatoio

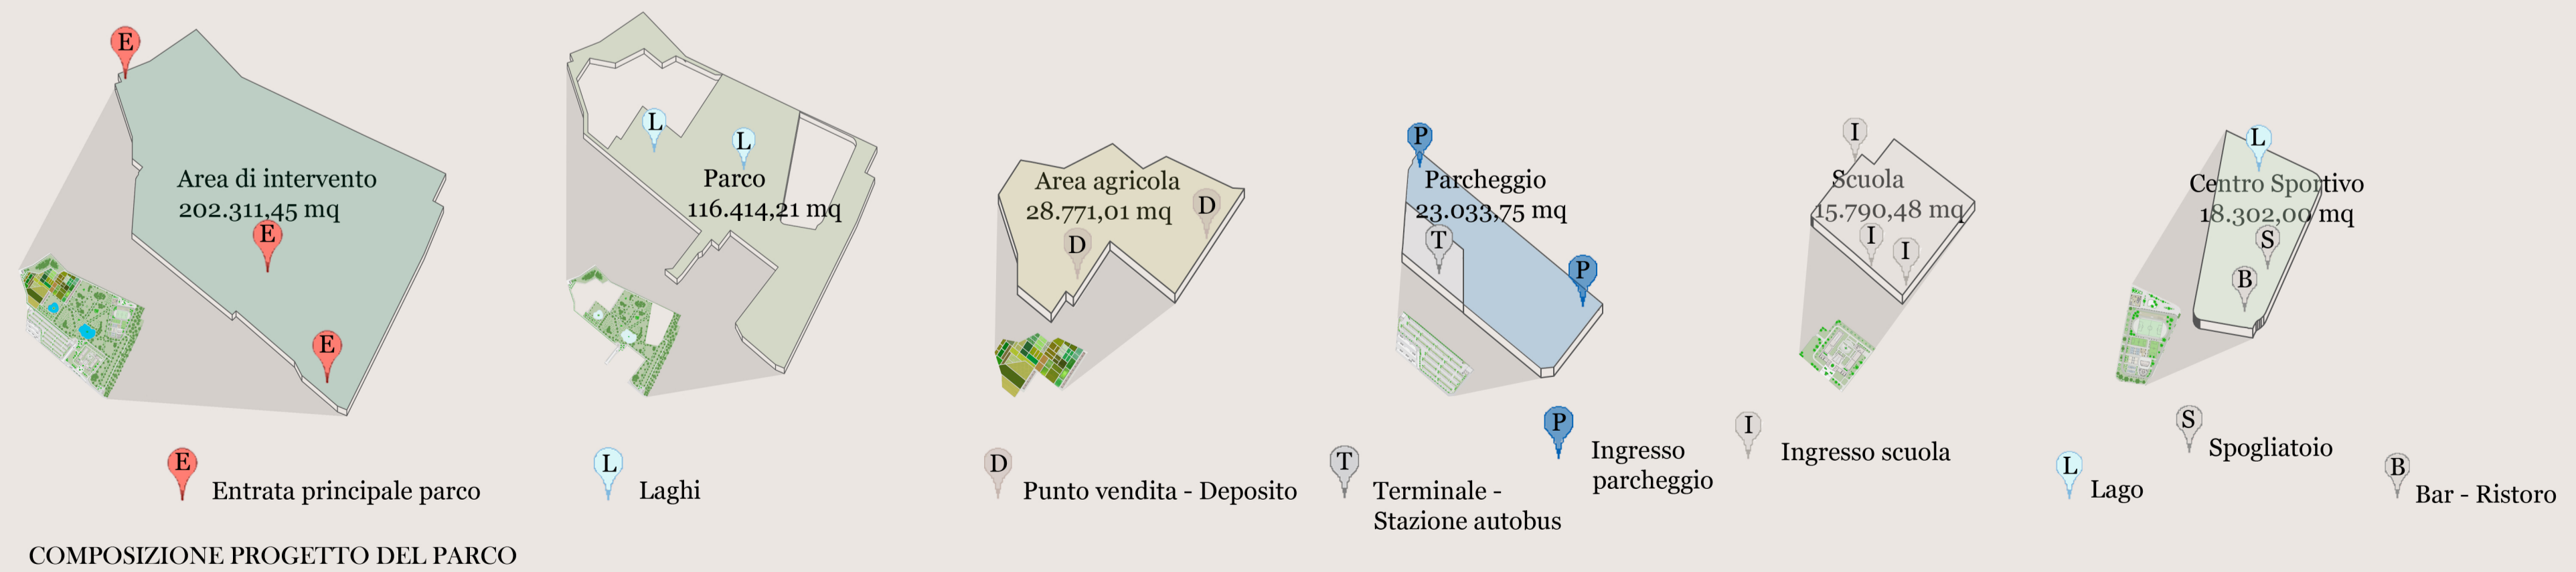

POLITECNICO DI MILANO  
FACOLTA DI ARCHITETTURA E SOCIETA  
LAUREA MAGISTRALE

ORIENTAMENTO INTERNO  
Anno Accademico 2011-2012

# PLANIMETRIA, PROSPETTI E VISTA VOLO CIELO

## Riqualificazione dell'area dismessa FAVELA HELIOPOLIS San Paolo - Brasile

Tesi di Laurea di:  
Olair Costa

Matricola 207789

Relatore:  
prof. Marco Lucchini

TAV.:

06