





_STUDIO PROSPETTO CORTO _ modello scala 1:500

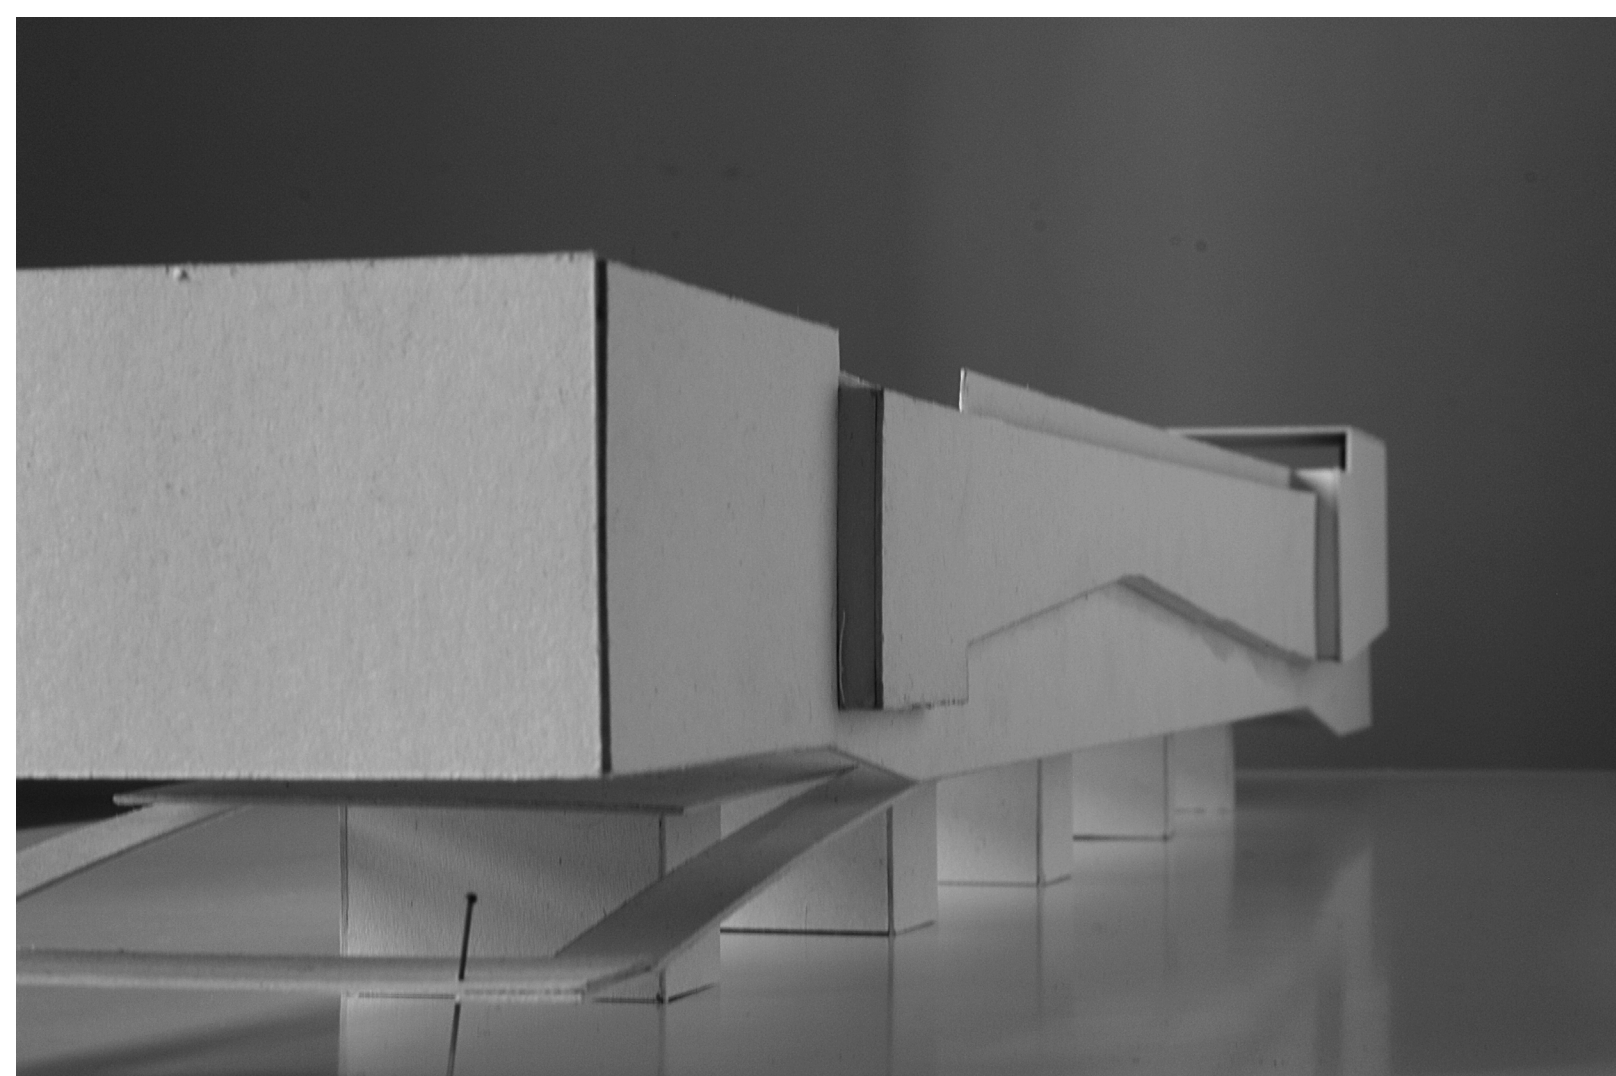

_STUDIO INVOLUCRO _ modello scala 1:500

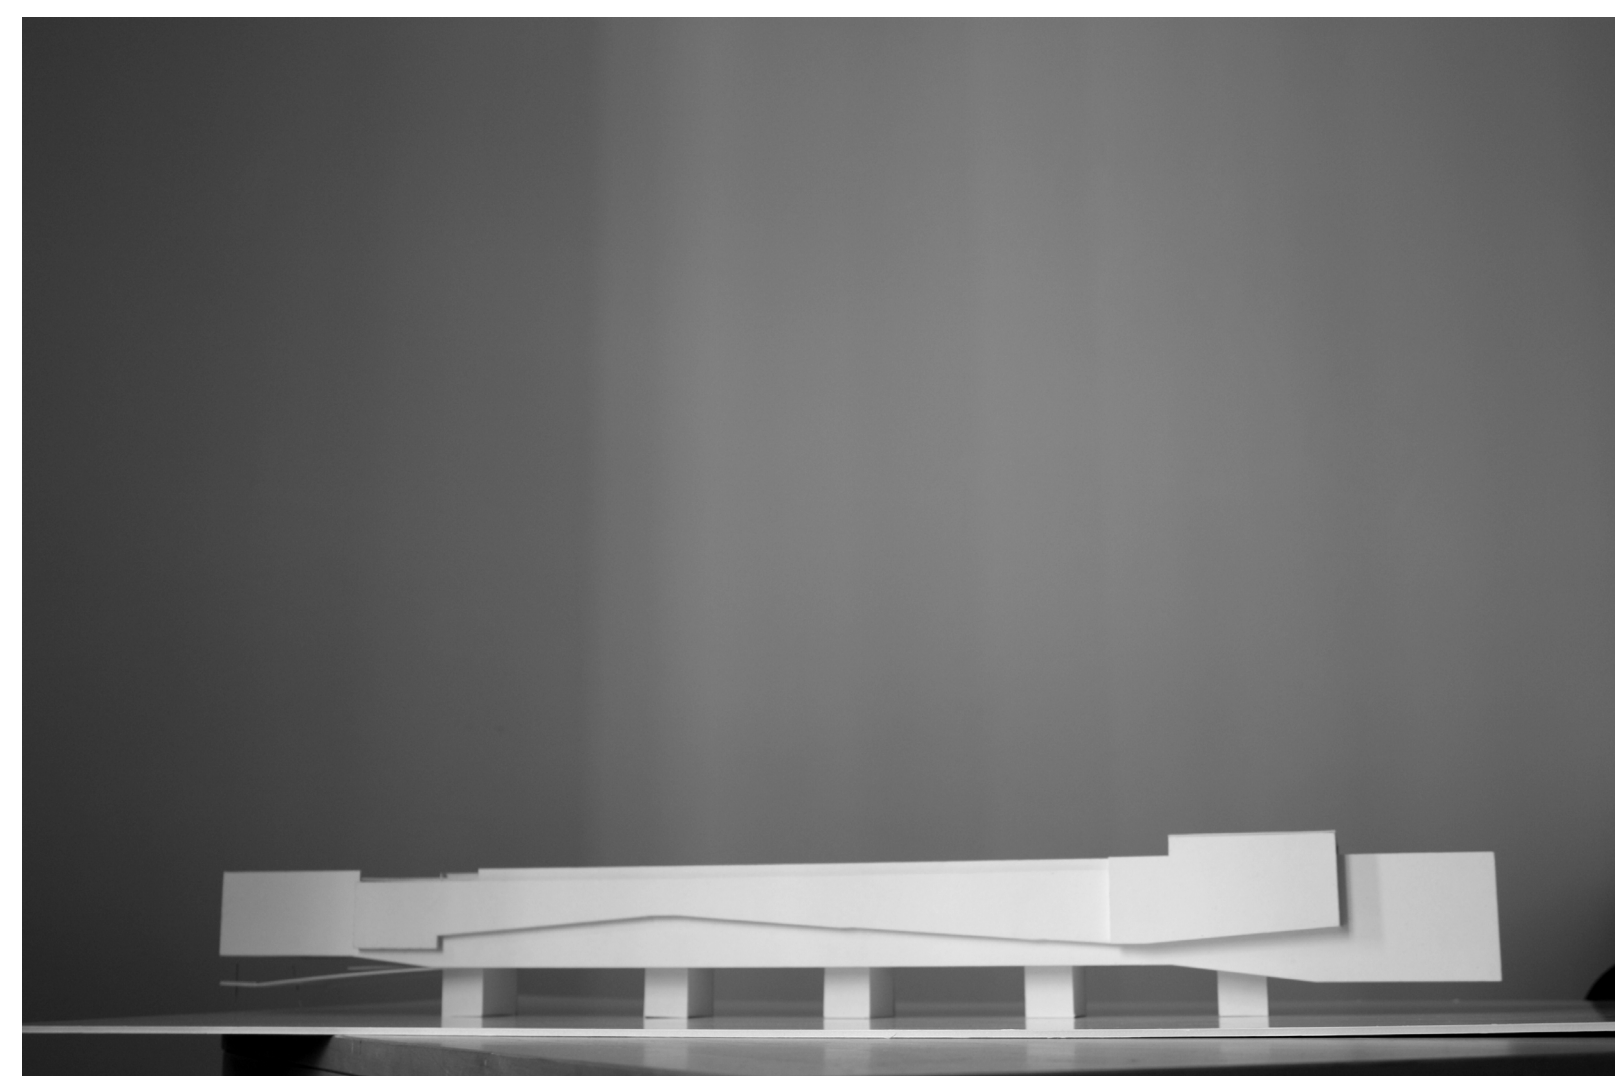


_STUDIO INVOLUCRO _ modello scala 1:500

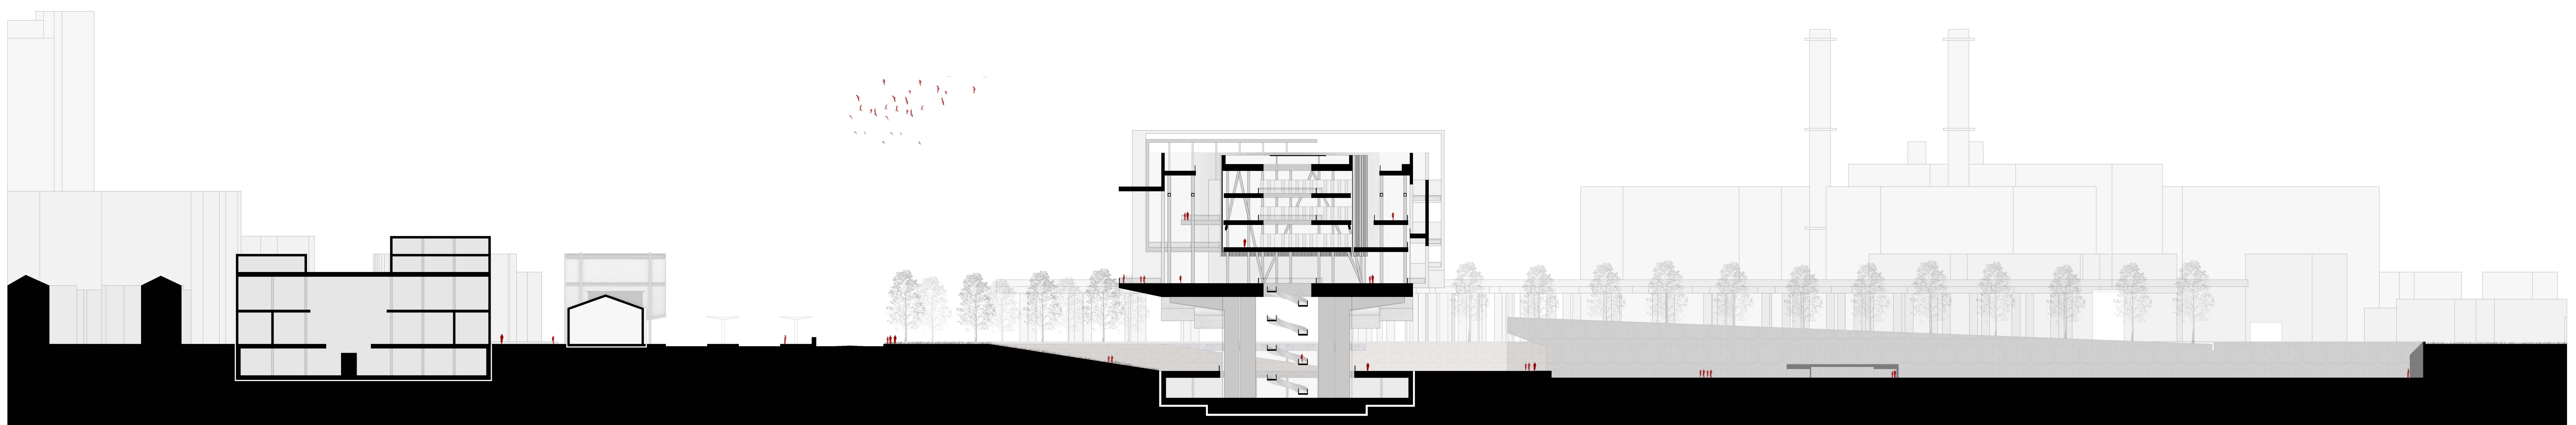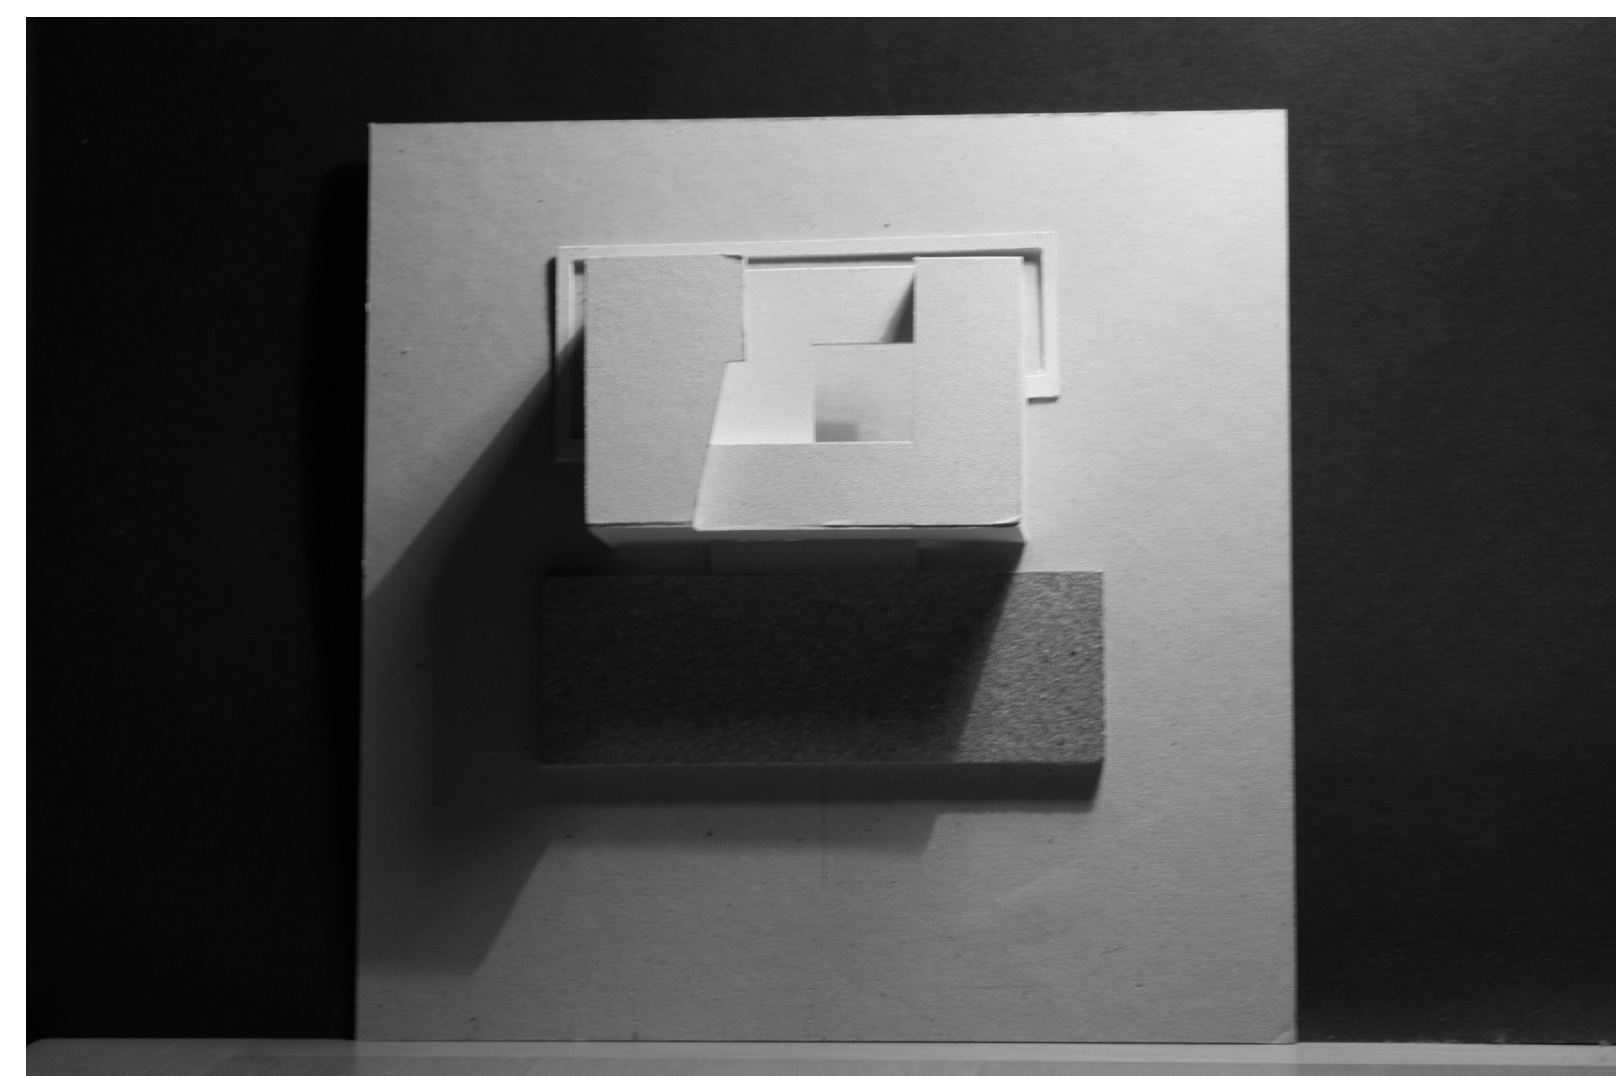

_Sezione biblioteca

SCALA _ 1:500

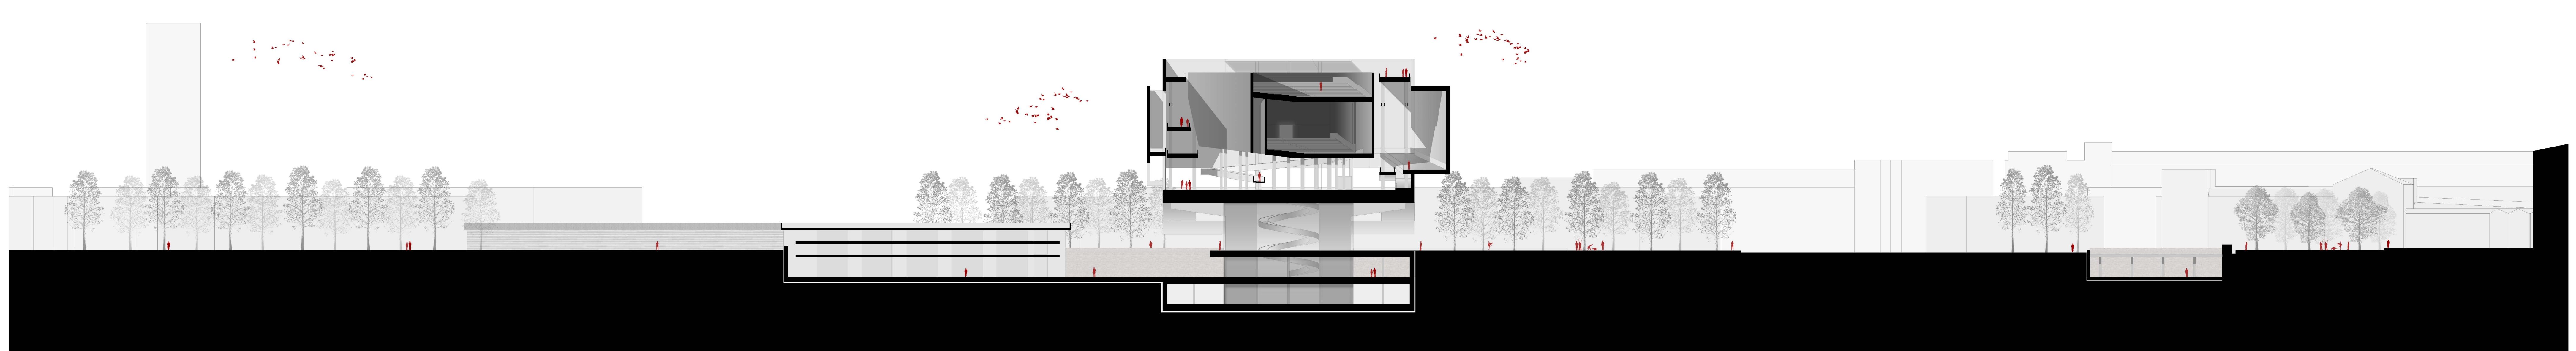

_Sezione auditorium

SCALA _ 1:500