



Predisposizione di Pannelli mobili per l'esposizione di Opere d'Arte all'interno del complesso bibliotecario.

Predisposition of mobile panels for the exhibition of works of art within the library complex.

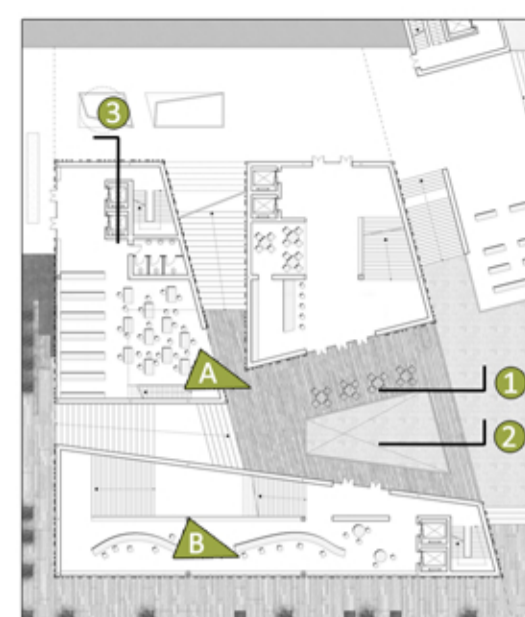

SEZIONE Trasversale 1-1
Transversal Section 1-1

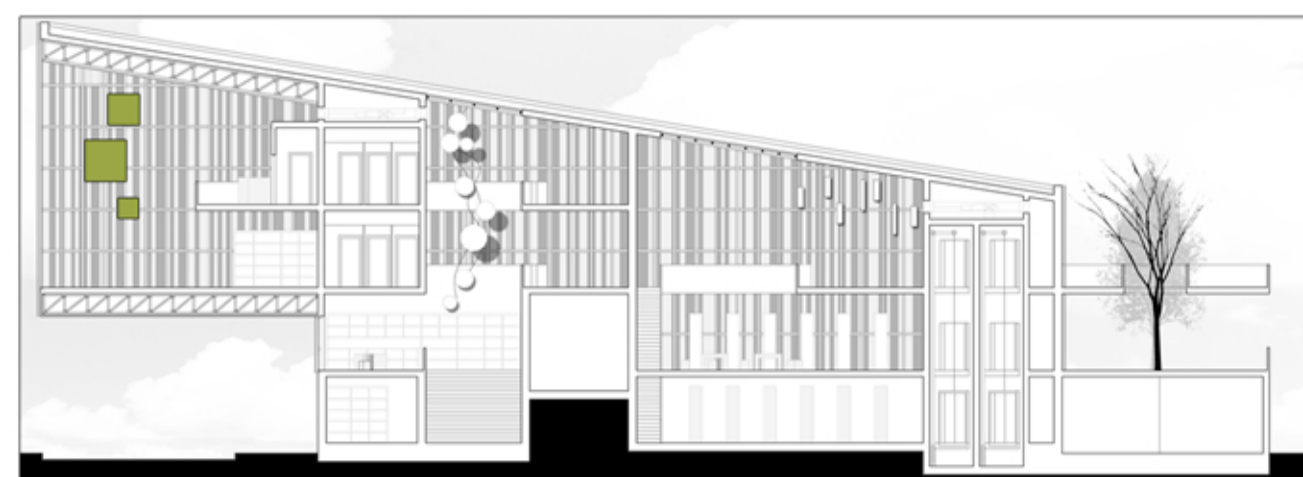

Scala / Scale 1 : 200

SEZIONE Trasversale 2-2
Transversal Section 2-2




Scala / Scale 1 : 200

Sezione GENERATRICE 3-3
Generating Section 3-3



Scala / Scale 1 : 150

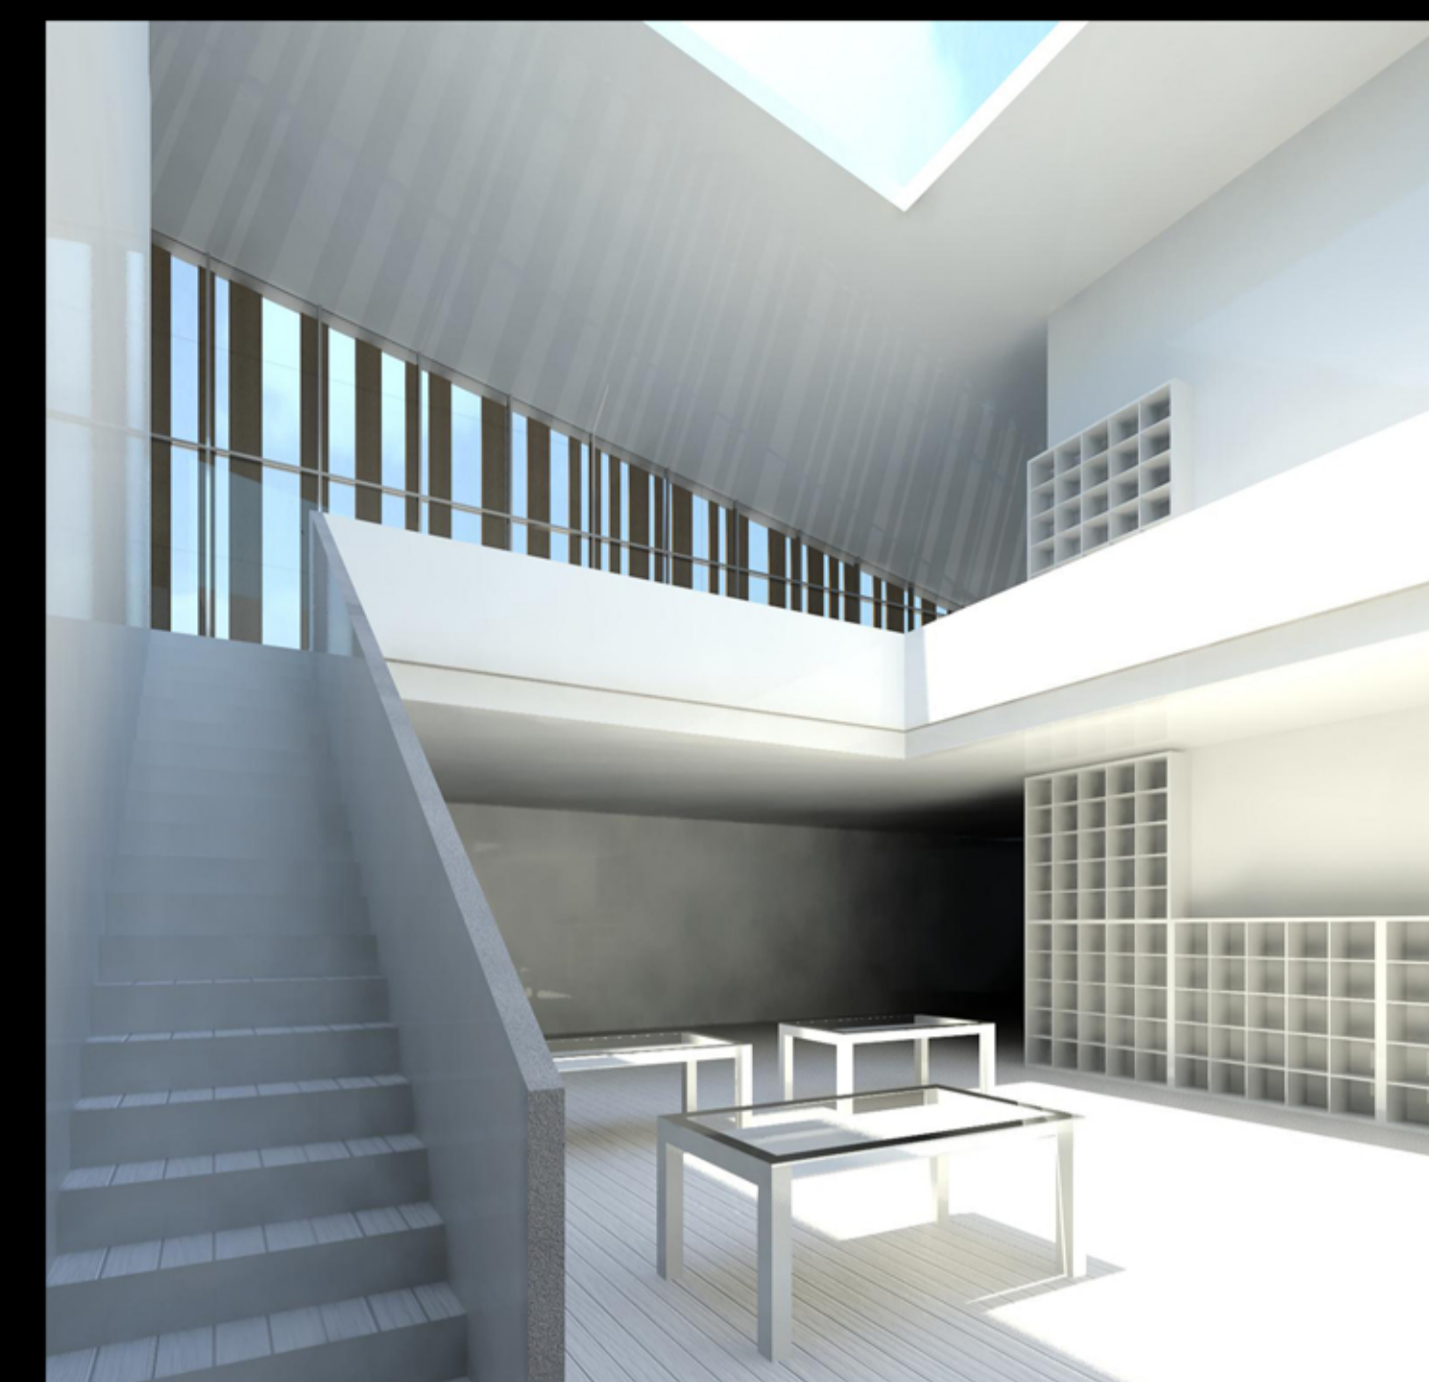

Vista A / View A



Vista B / View B

SISTEMA Funzionale
Functional System

PIANO SECONDO

- 1 - Area Studio
- 2 - Area Ricerca Volumi
- 3 - Sala Proiezione multimediale
- 4 - Servizi Pubblici
- 5 - Area Ricerca Riviste
- 6 - Deposito Libri
- 7 - Ricerca WI-Fi Internet
- 8 - Ludoteca

SECOND FLOOR

- 1 - Study Area
- 2 - Area of Books Research
- 3 - Multimedia Projection Room
- 4 - Public Toilets
- 5 - Area of Journals Research
- 6 - Books Storage
- 7 - WI-Fi Research Internet
- 8 - Game Room

NAVIGATORE
Navigator

