



Utilizzo di luce naturale **ZENITALE** per l'illuminazione della maggior parte degli ambienti dediti alla lettura.


Use of a **ZENITHAL** light system for spaces and rooms dedicated to the reading activities.

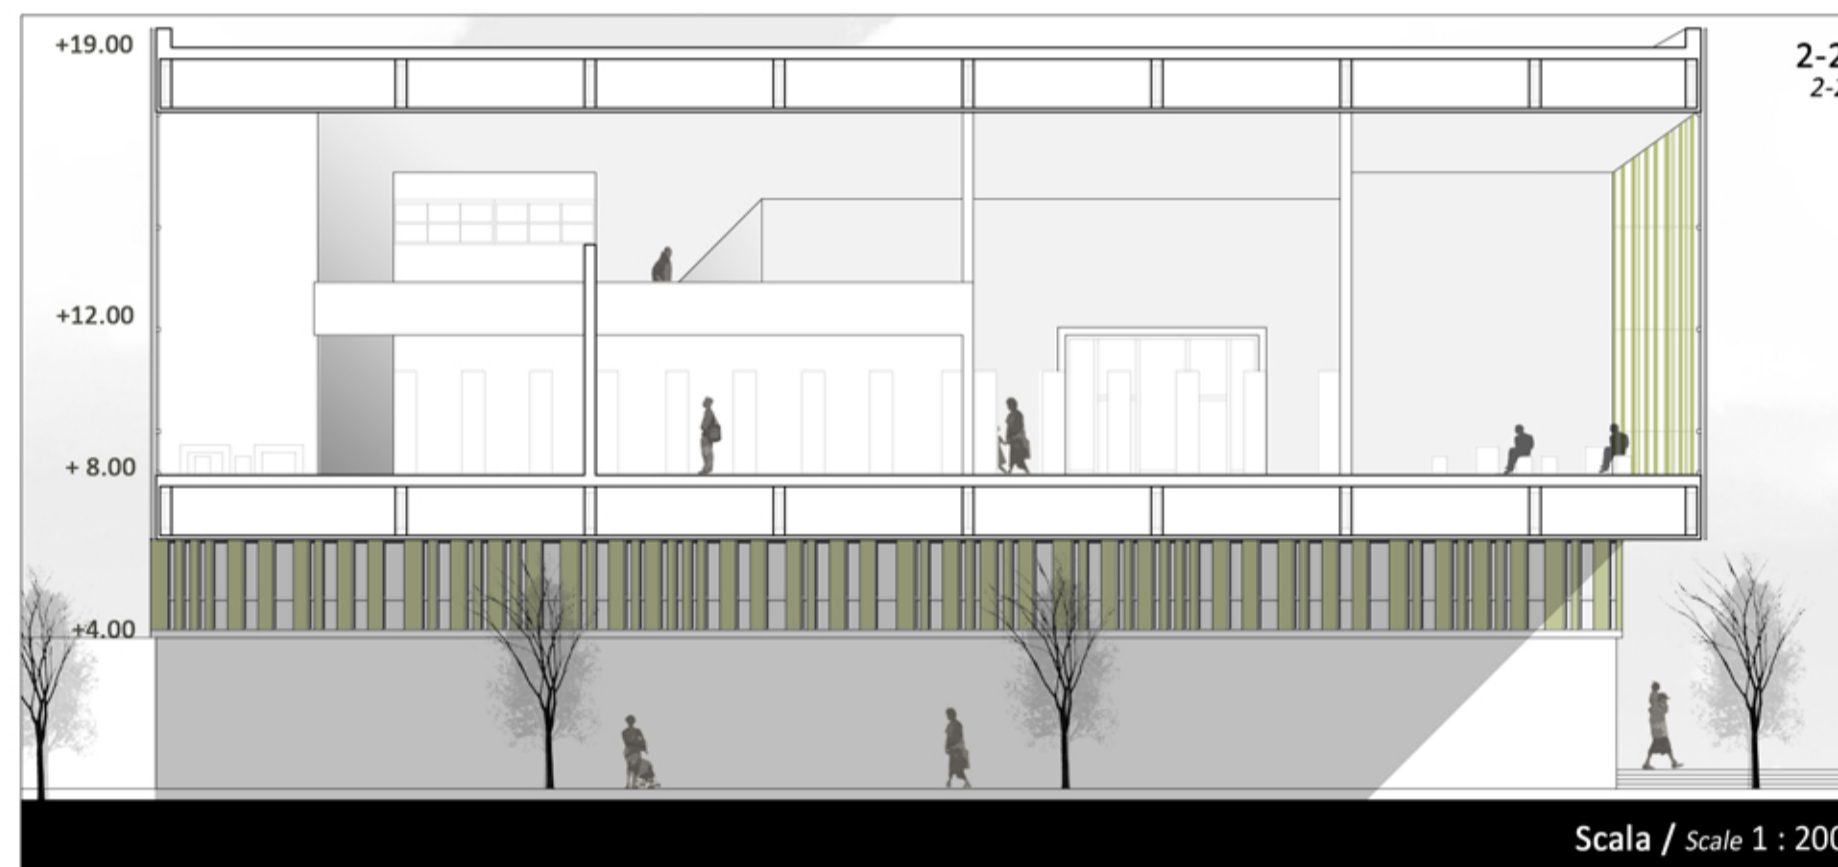

Accesso alla Stazione
Station Access

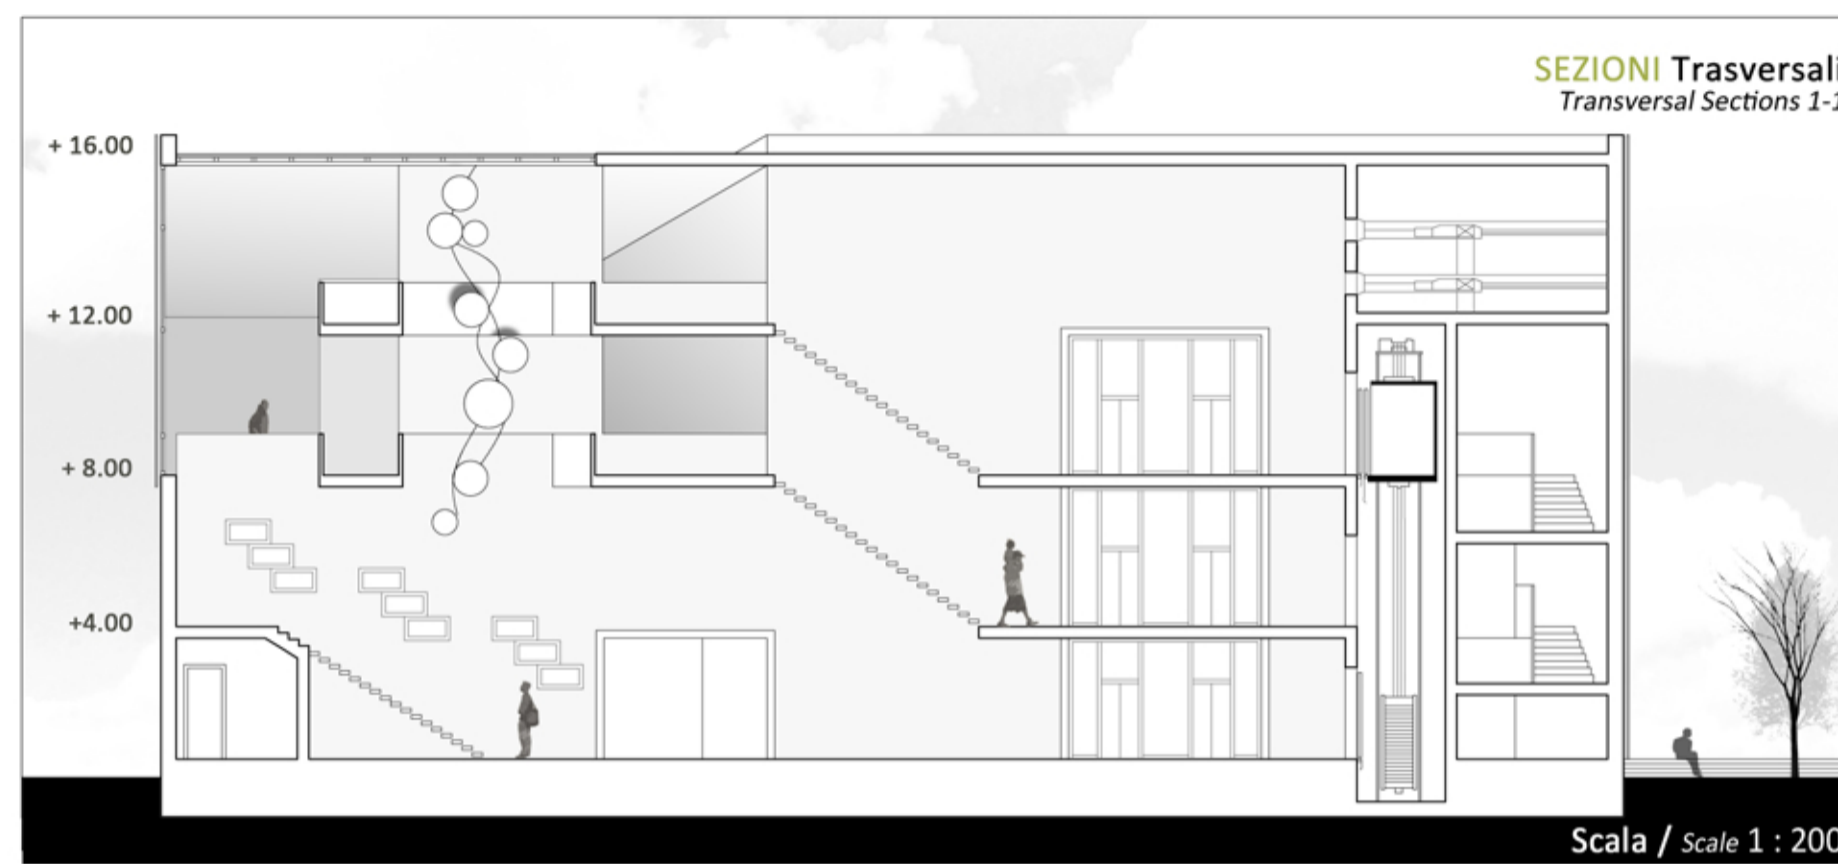

Vista A / View A

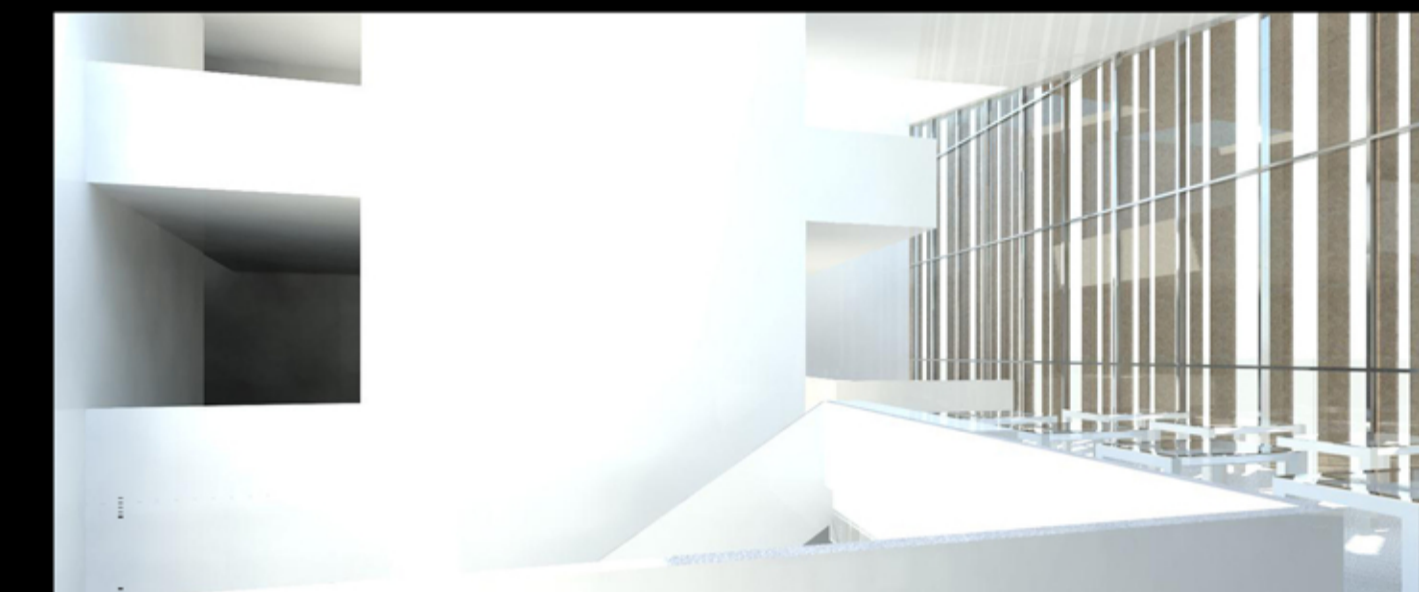

Vista B / View B




Vista C / View C

SISTEMA Funzionale
Functional System

- PIANO TERZO**
1 - Servizi Pubblici
2 - Locale Dispensa
3 - Cucina
4 - Bar - Fast Food
5 - Area Relax

- THIRD FLOOR**
1 - Public Toilets
2 - Storage Room
3 - Kitchen
4 - Bar - Fast Food
5 - Relax Area

NAVIGATORE
Navigator

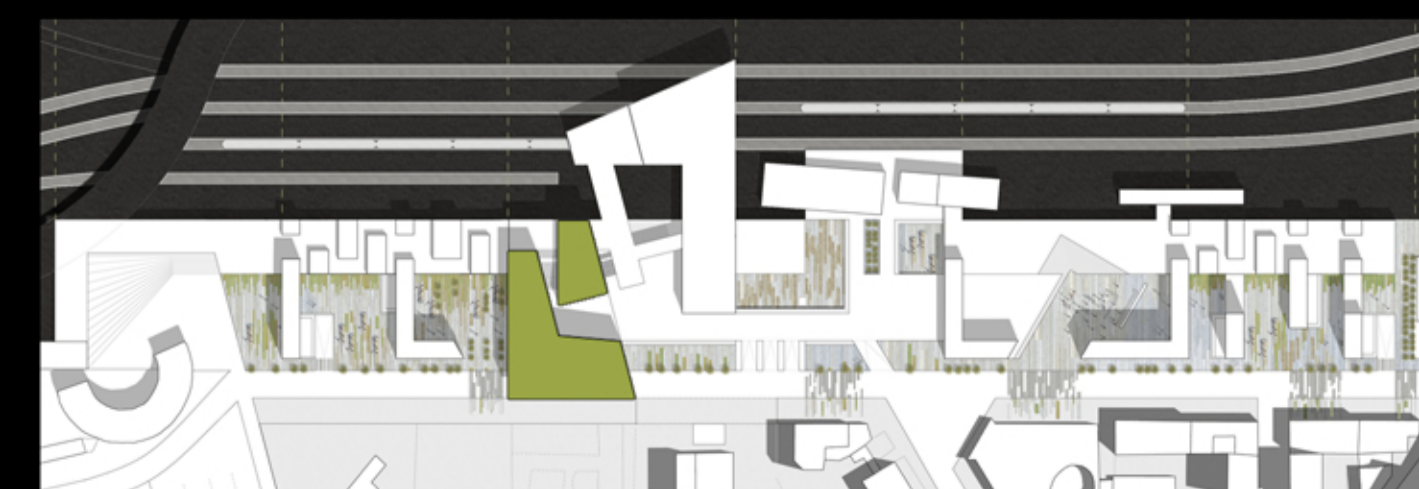

PROSPETTO Sud - Est
South - East Elevation

