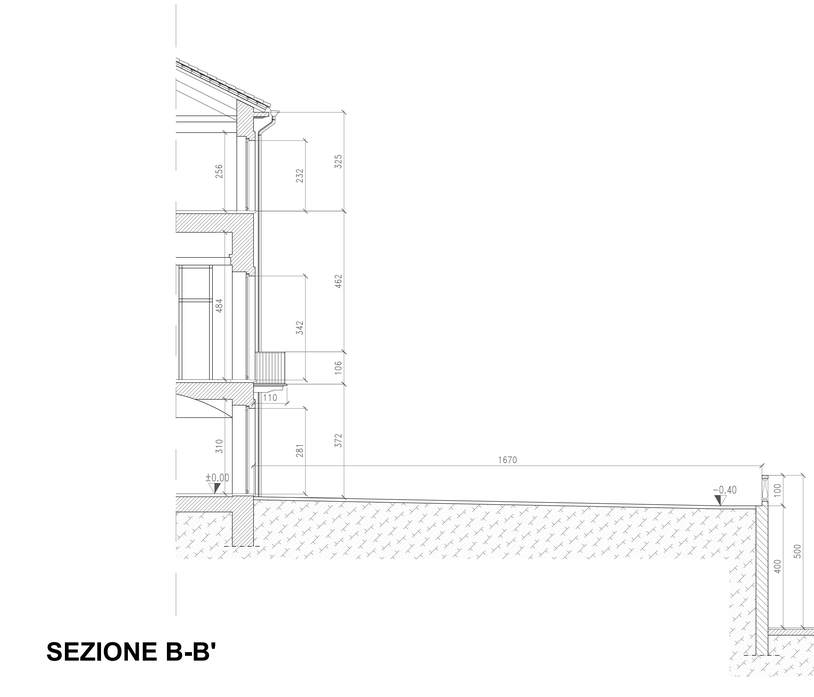

SEZIONE B-B'

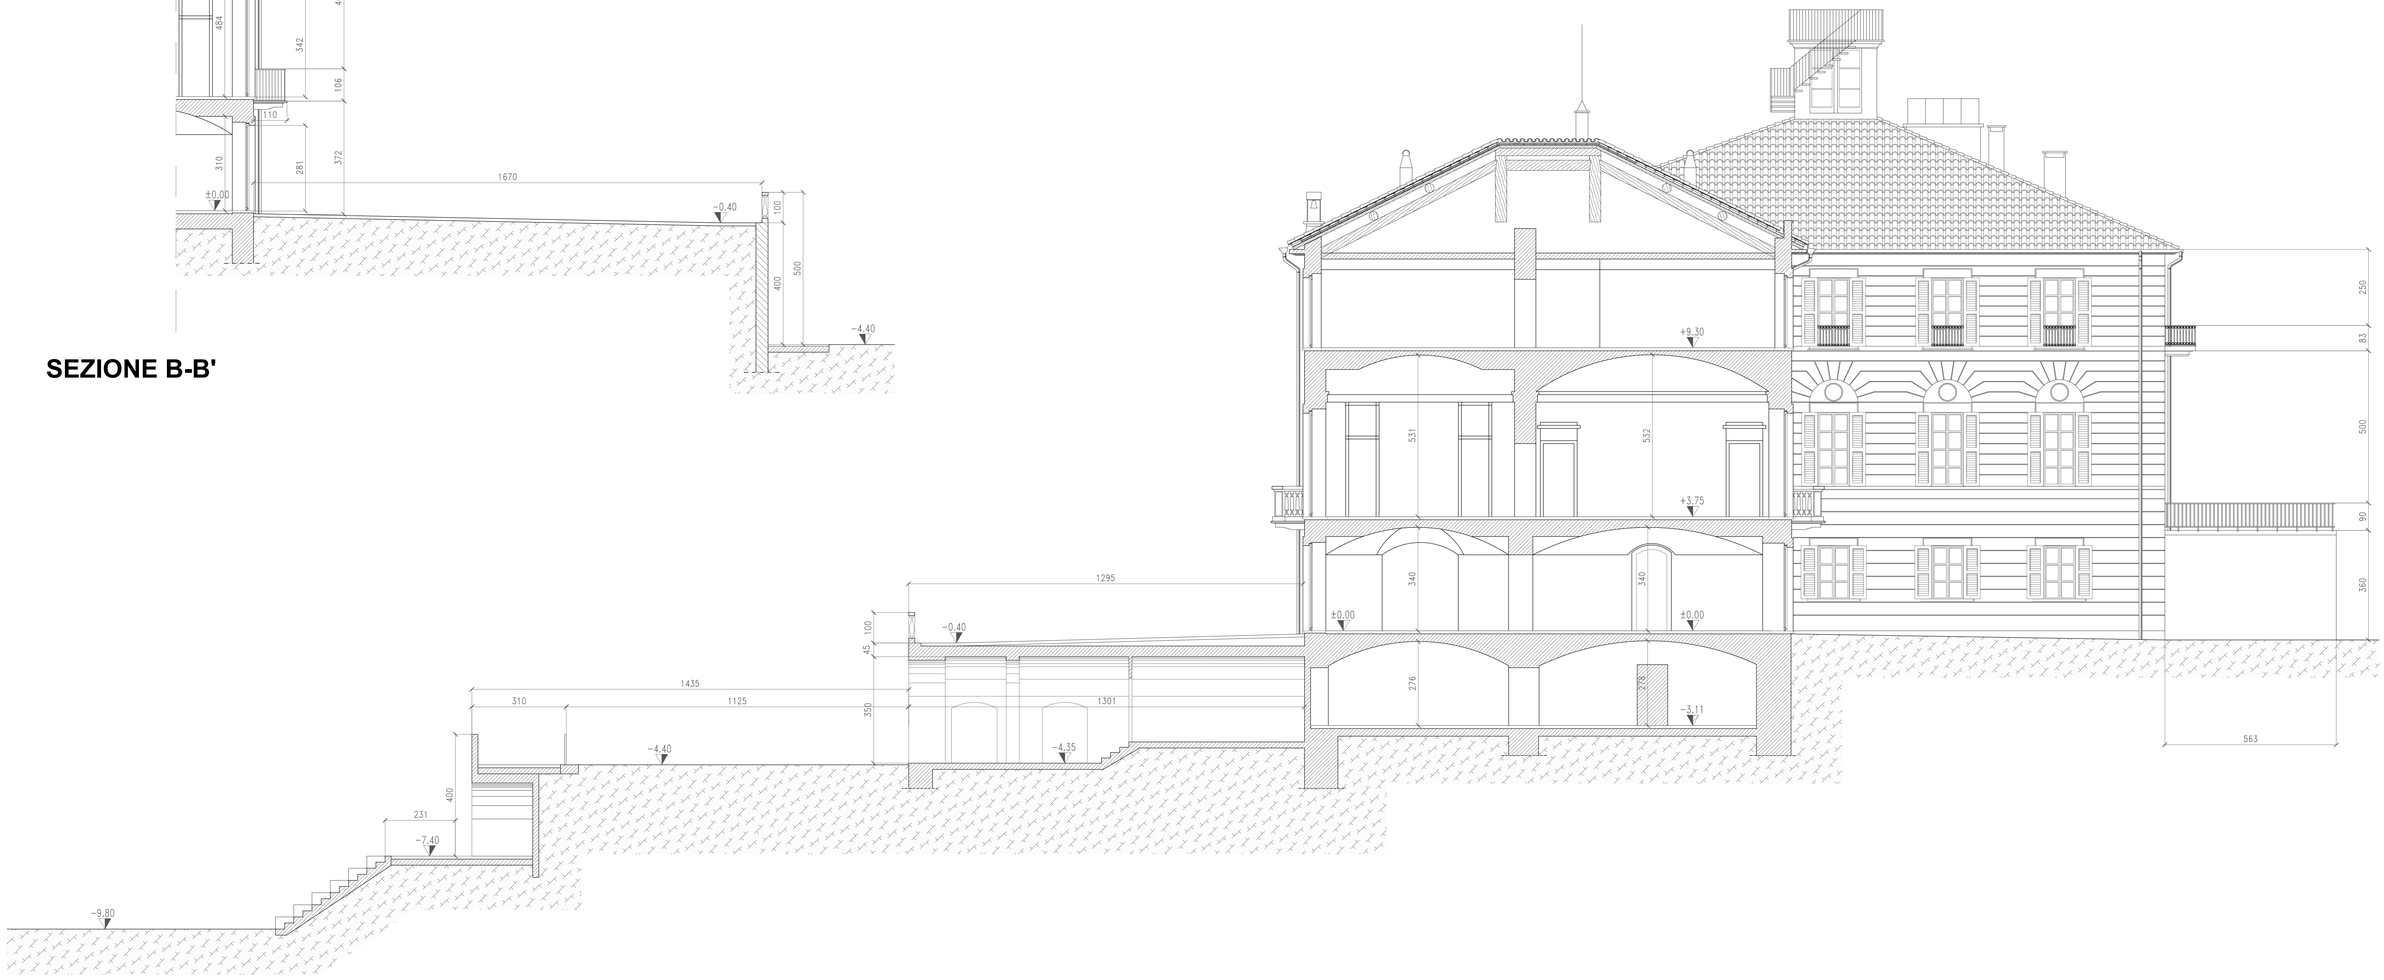

SEZIONE A-A'

CAPITOLO 5 - *I RILIEVI*

Sezioni A-A' e B-B'	**N° 12**
Scala 1:200 - Rilievo metrico	*S.F. Sz.A/B*