PERCORSO DI ESODO

U.S. USCITA DI SICUREZZA

ESTINTORE PORTATILE AD ANIDRIDE CARBONICA

ESTINTORE PORTATILE A POLVERE

RILEVATORE DI FUMO

SCALE DI EMERGENZA

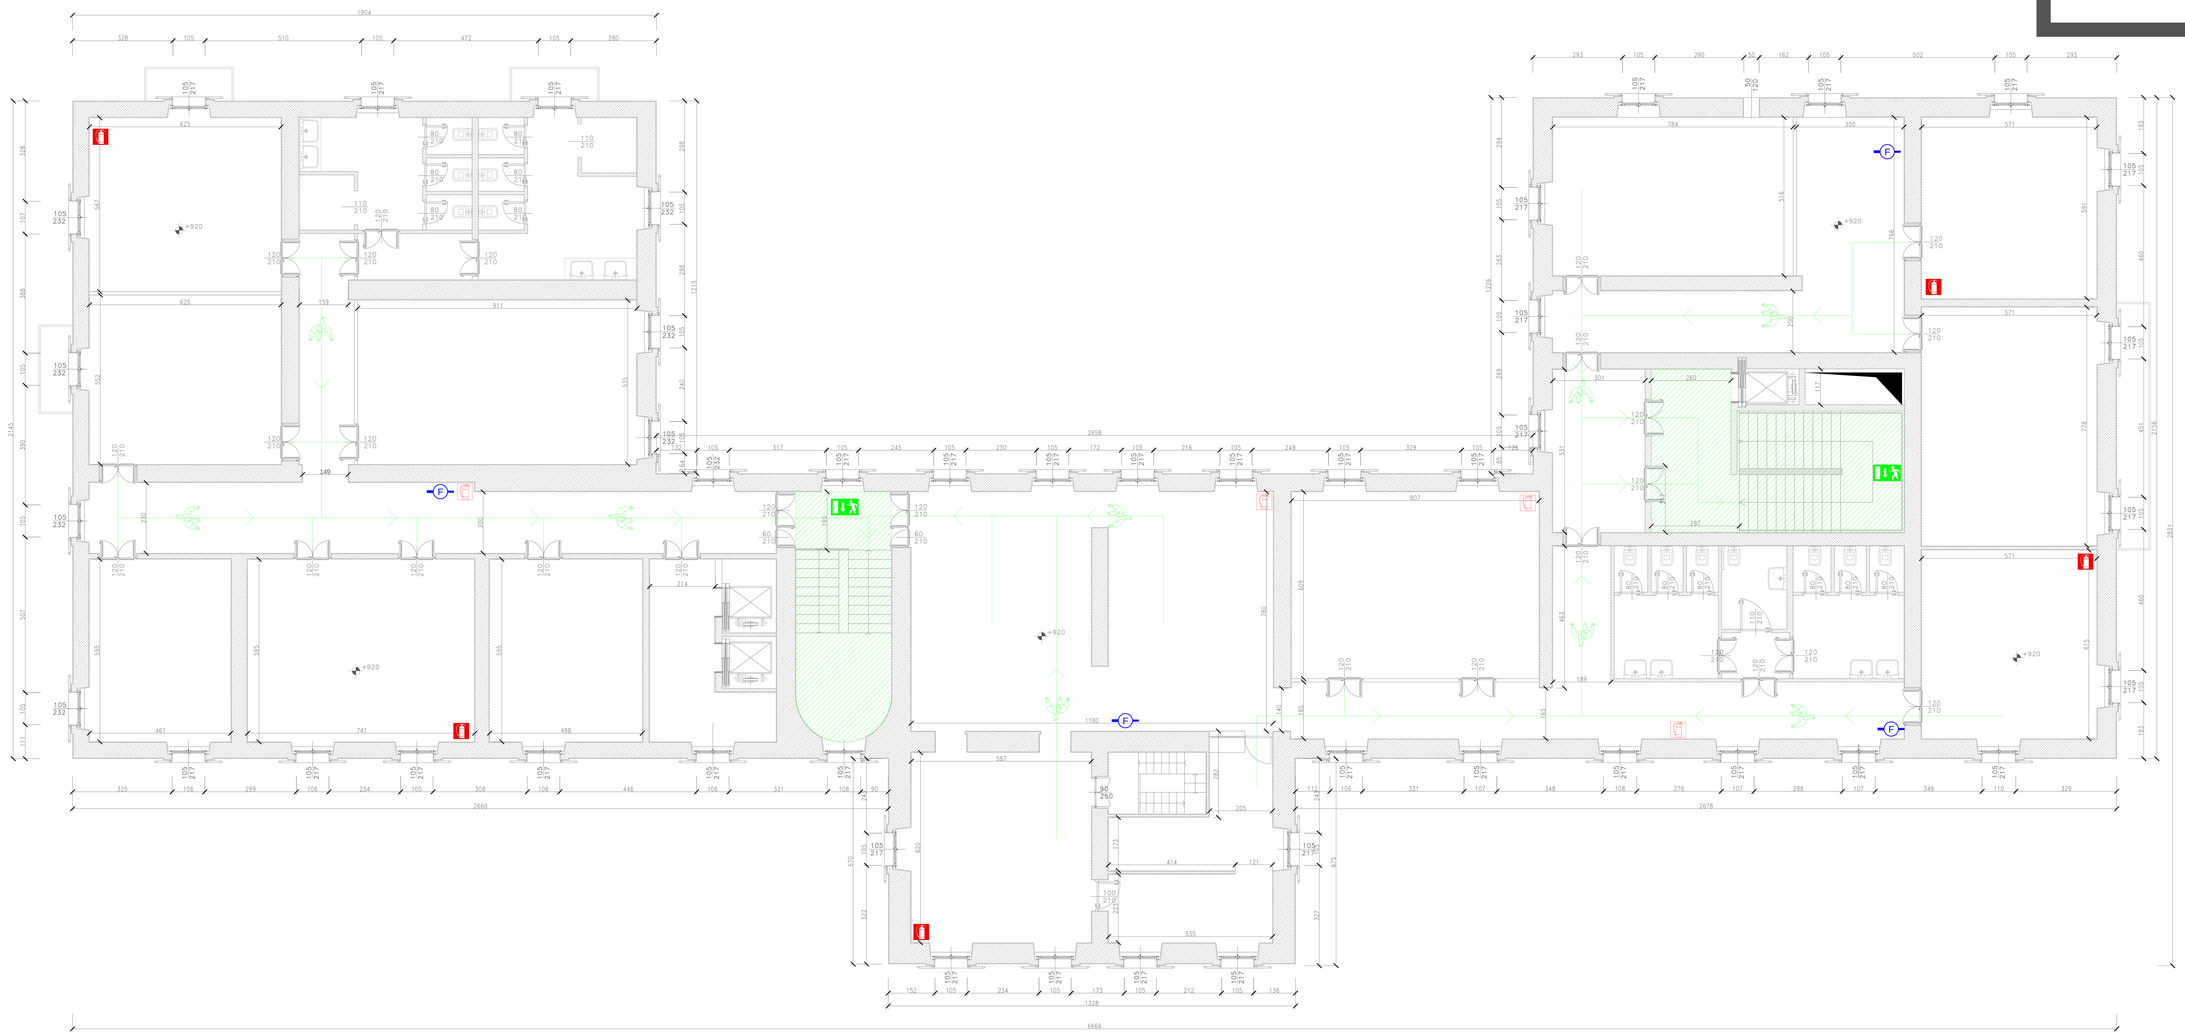

CAP. 10 - *VERIFICHE NORMATIVE*

Pianta Piano Secondo

N° 41

Scala 1:200 - Pianta vie di esodo

V.V.F. P.2