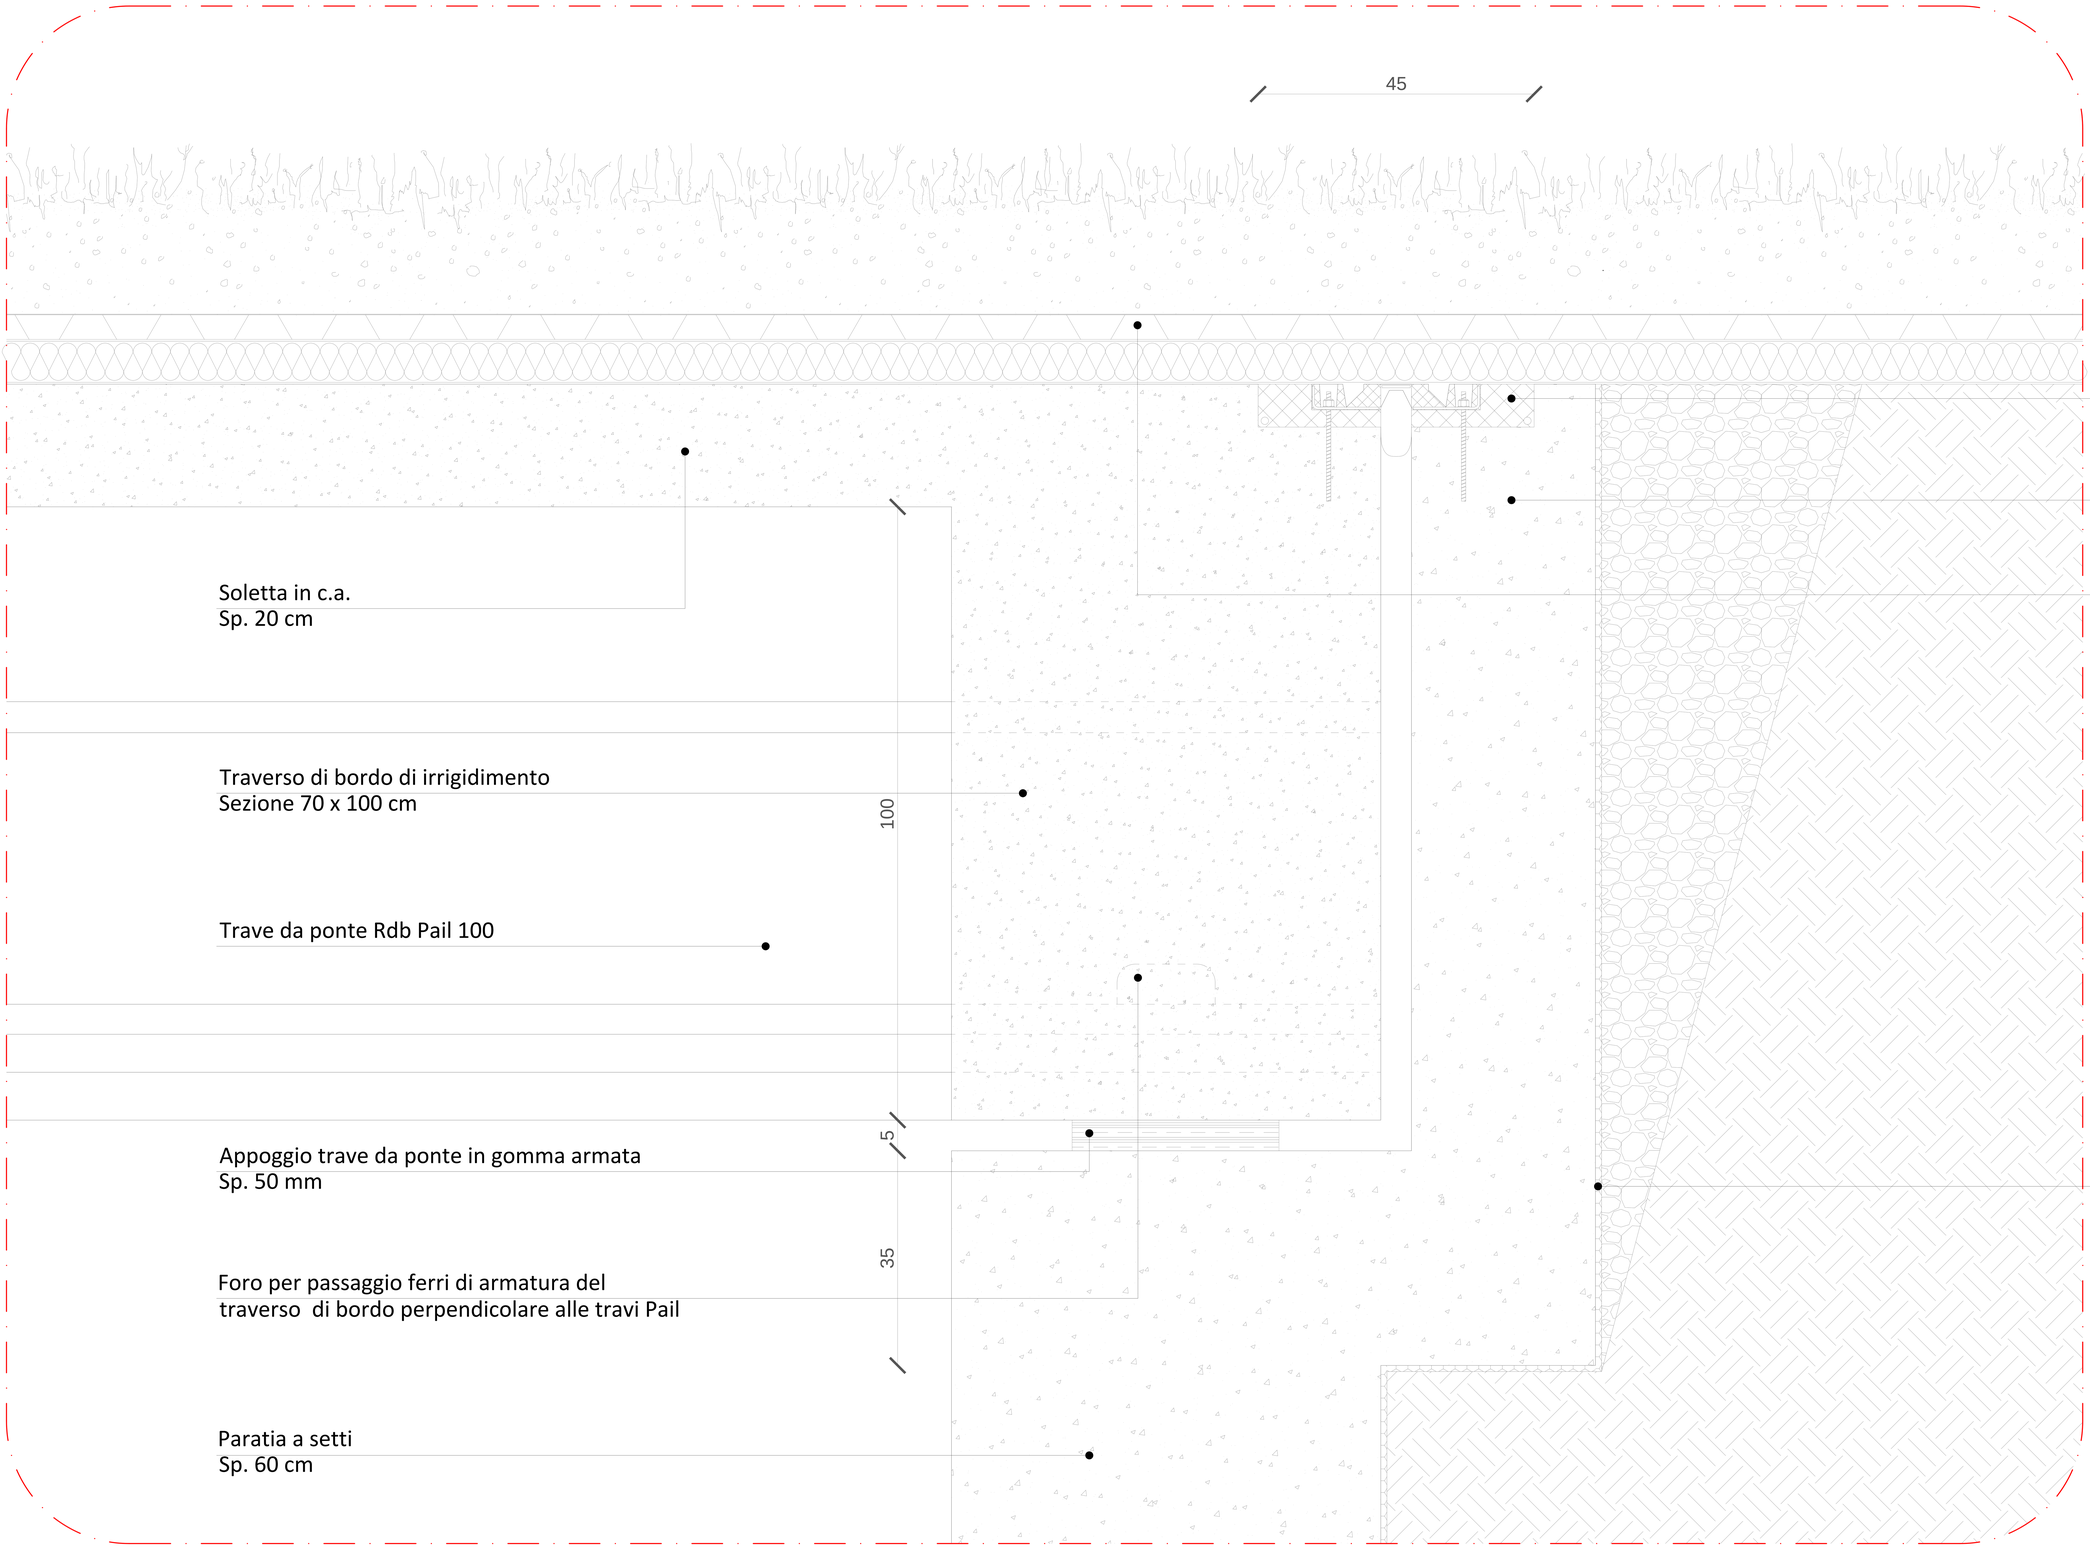

Soletta in c.a.
Sp. 20 cm

Traverso di bordo di irrigidimento
Sezione 70 x 100 cm

Trave da ponte Rdb Pail 100

Appoggio trave da ponte in gomma armata
Sp. 50 mm

Foro per passaggio ferri di armatura del
traverso di bordo perpendicolare alle travi Pail

Paratia a setti
Sp. 60 cm

Giunto da ponte
AlgaFlex TX 80

Paraghiaia in c.a.
Sp. 30 cm

Pacchetto FloradrainÈ FD 40-E

1. Inverdimento Intensivo Leggero
2. Miscela di substrato Zinco® per inverdimenti intensivi leggeri
Spessore variabile (15 cm per tappeto erboso e 20/25 cm
per tappezzanti arbustive a basso sviluppo)
3. Telo filtrante ZinCo® TG, sp. ca. 1 mm
4. Strato di accumulo, drenaggio aerazione Floradrain® FD 40-E
Spessore ca. 4 cm
5. Feltro di protezione e accumulo ZinCo® SSM 45
6. Membrana impermeabilizzante sintetica antiradice HarpoPlan ZUV
7. Strato di separazione: geotessile
8. Isolamento termico
9. Barriera a vapore: foglio in PE (0.30 mm)

Membrana impermeabilizzante
bitume-polimero per muri controterra
Index - Armodillo

Part. 2

CAP.12 - PROGETTAZIONE TECNOLOGICA

Particolare costruttivo 2 N° **47**

Scala 1:10 *P.C. 2*