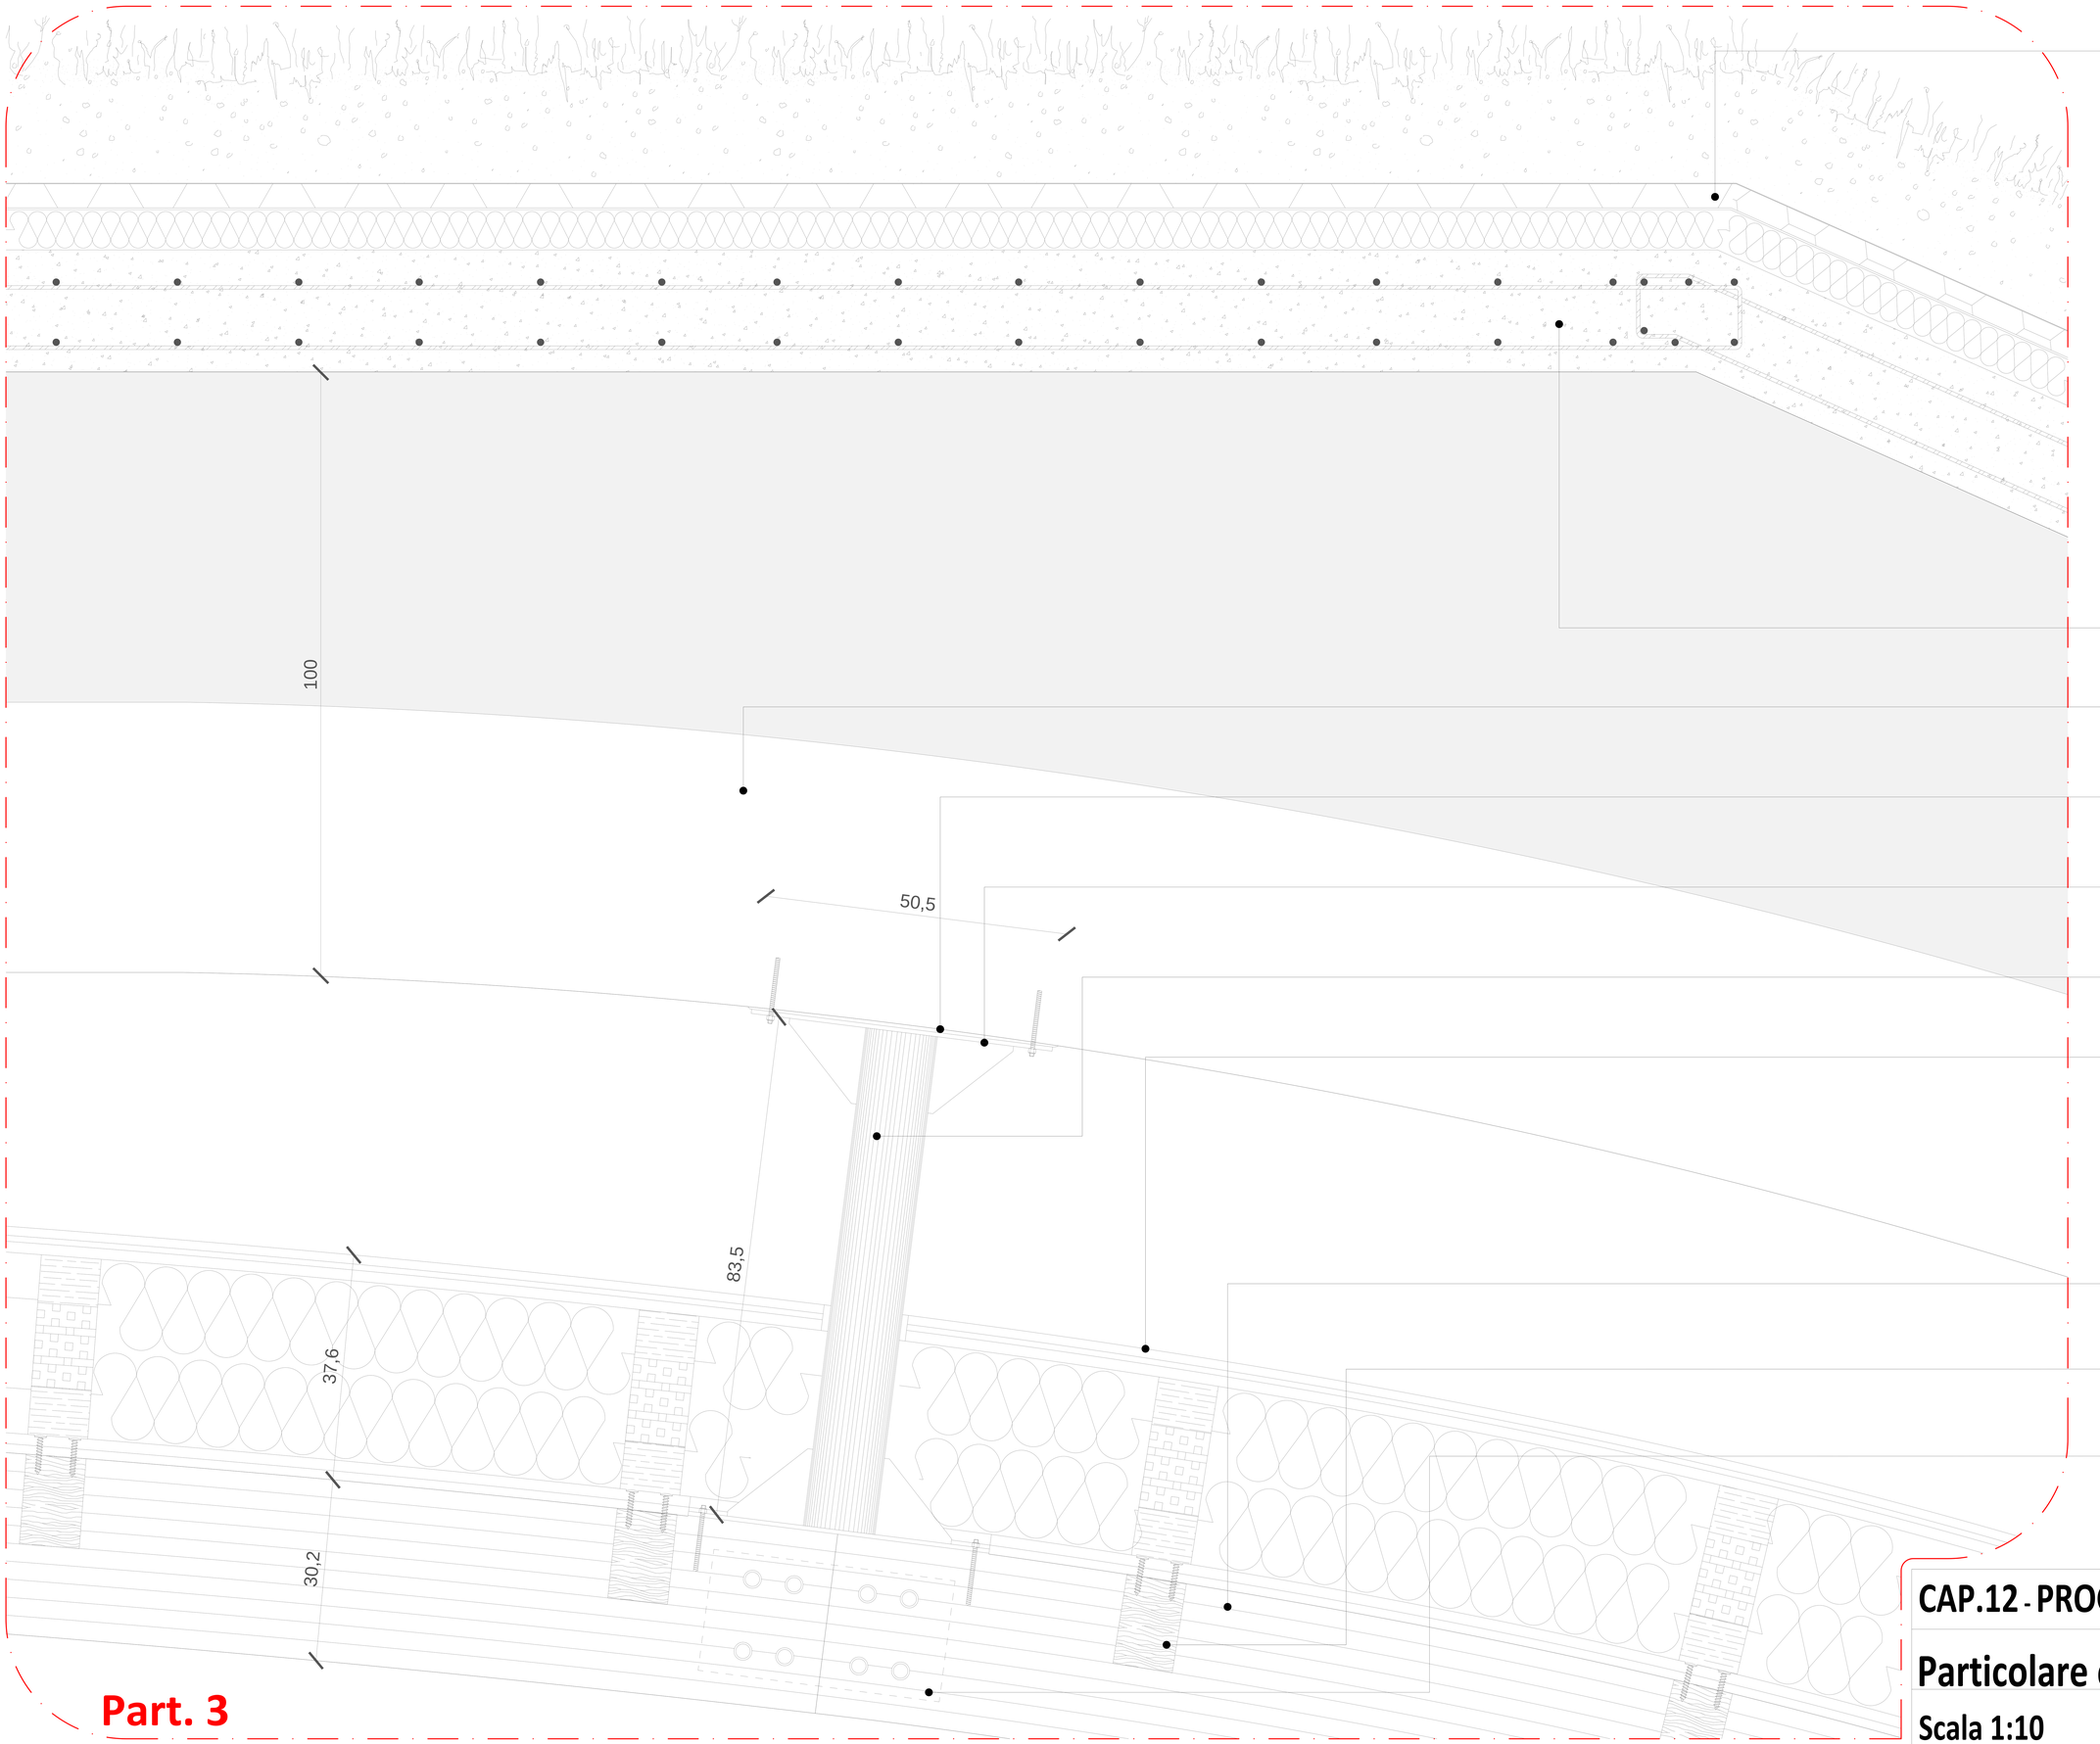

Pacchetto FloradrainÈ FD 40-E

1. Inverdimento Intensivo Leggero
2. Miscela di substrato Zinco® per inverdimenti intensivi leggeri
Spessore variabile (15 cm per tappeto erboso e 20/25 cm
per tappezzanti arbustive a basso sviluppo)
3. Telo filtrante ZinCo® TG, sp. ca. 1 mm
4. Strato di accumulo, drenaggio aerazione Floradrain® FD 40-E
Spessore ca. 4 cm
5. Feltro di protezione e accumulo ZinCo® SSM 45
6. Membrana impermeabilizzante sintetica antiradice HarpoPlan ZUV
7. Strato di separazione: geotessile
8. Isolamento termico
9. Barriera a vapore: foglio in PE (0.30 mm)

Solaio in c.a.
Sp. 20 cm

Centina a sezione variabile in c.a

Resina epossidica

Piastra di ancoraggio
Sp. 5 mm

Tubolare di supporto
ϕ 120 mm

Pacchetto acustico
Listelli legno - Sp. 15 mm
Doppio foglio cartongesso 10 e 18 mm
Doppio feltro fonoassorbente in lana di roccia - Densità 80 kg/mc - Sp. 75 mm cadauno
Cartongesso - Sp. 18 mm
Listelli legno - Sp. 15 mm

Concio di trave lamellare
Sez. 30 x 13

Travetti secondari per supporto cartongesso 15 x 10 cm

Piastra di fissaggio in acciaio dei conci lamellari
Sezione a T per saldatura tubolare di supporto

CAP.12 - PROGETTAZIONE TECNOLOGICA

Particolare costruttivo 3

N° 48

P.C. 3

Scala 1:10