


SEZIONE F-F'

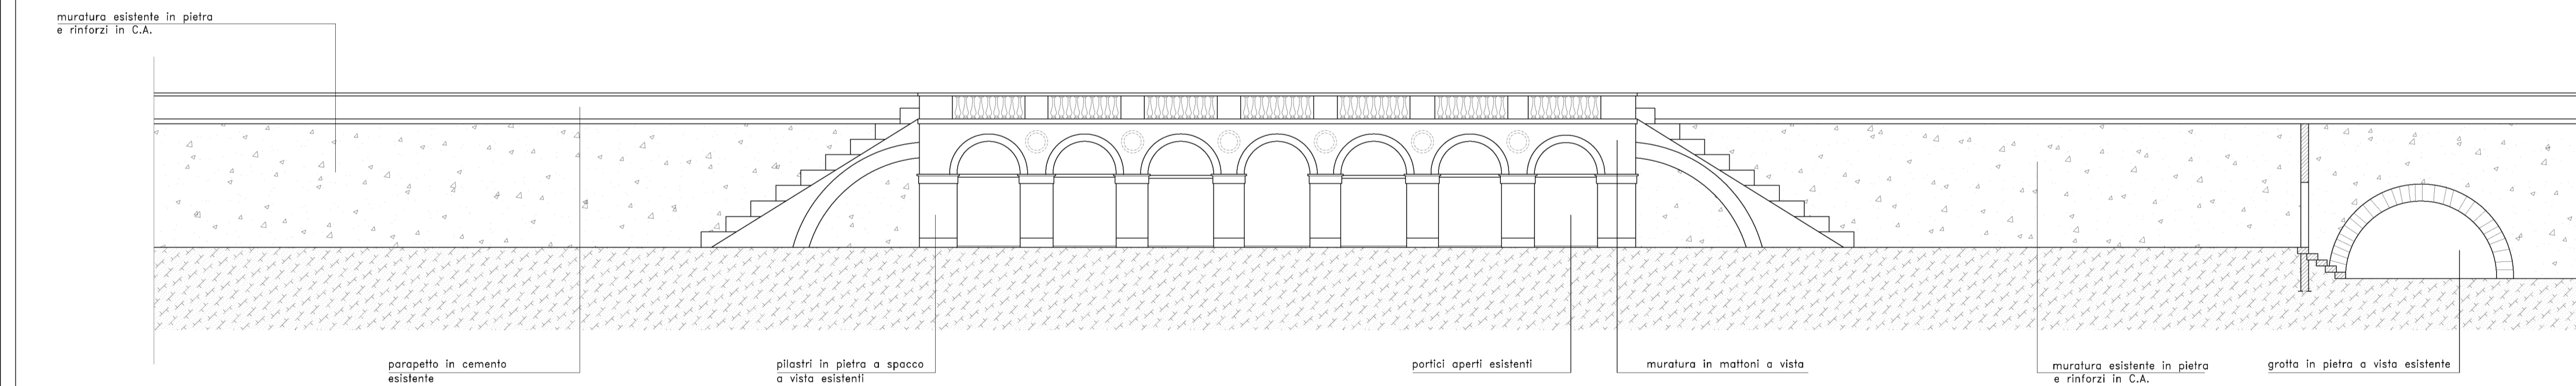

SEZIONE E-E'

CAPITOLO 5 - I RILIEVI

Sezioni E-E' e F-F'

Scala 1:200 - Rilievo materico

N° 21

R.M. Sz. E/F