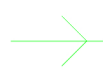



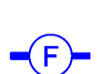


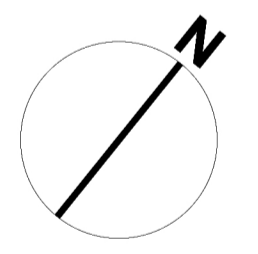
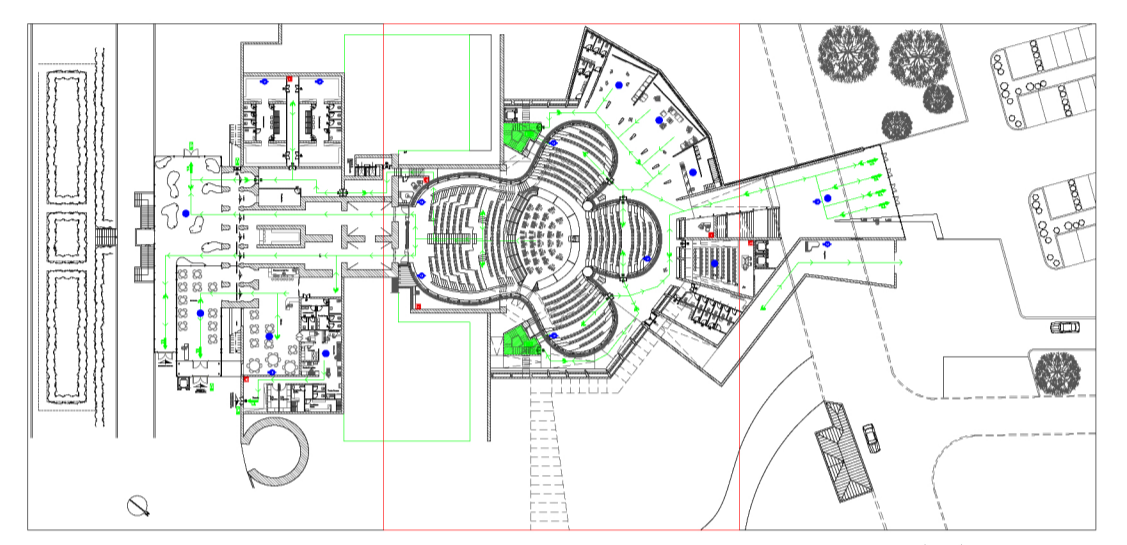


-  PERCORSO DI ESODO
-  USCITA DI SICUREZZA U.S.
-  ESTINTORE PORTATILE AD ANIDRIDE CARBONICA
-  ESTINTORE PORTATILE A POLVERE
-  RILEVATORE DI FUMO
-  SCALE DI EMERGENZA
-  SCALE DI EMERGENZA



CAP. 10 - VERIFICHE NORMATIVE
Pianta nuova edificazione 2 N° 43
 Scala 1:200 - Pianta vie di esodo V.V.F. N.2