



inquadramento
scala 1:2000




rilievo fotografico
stato di fatto

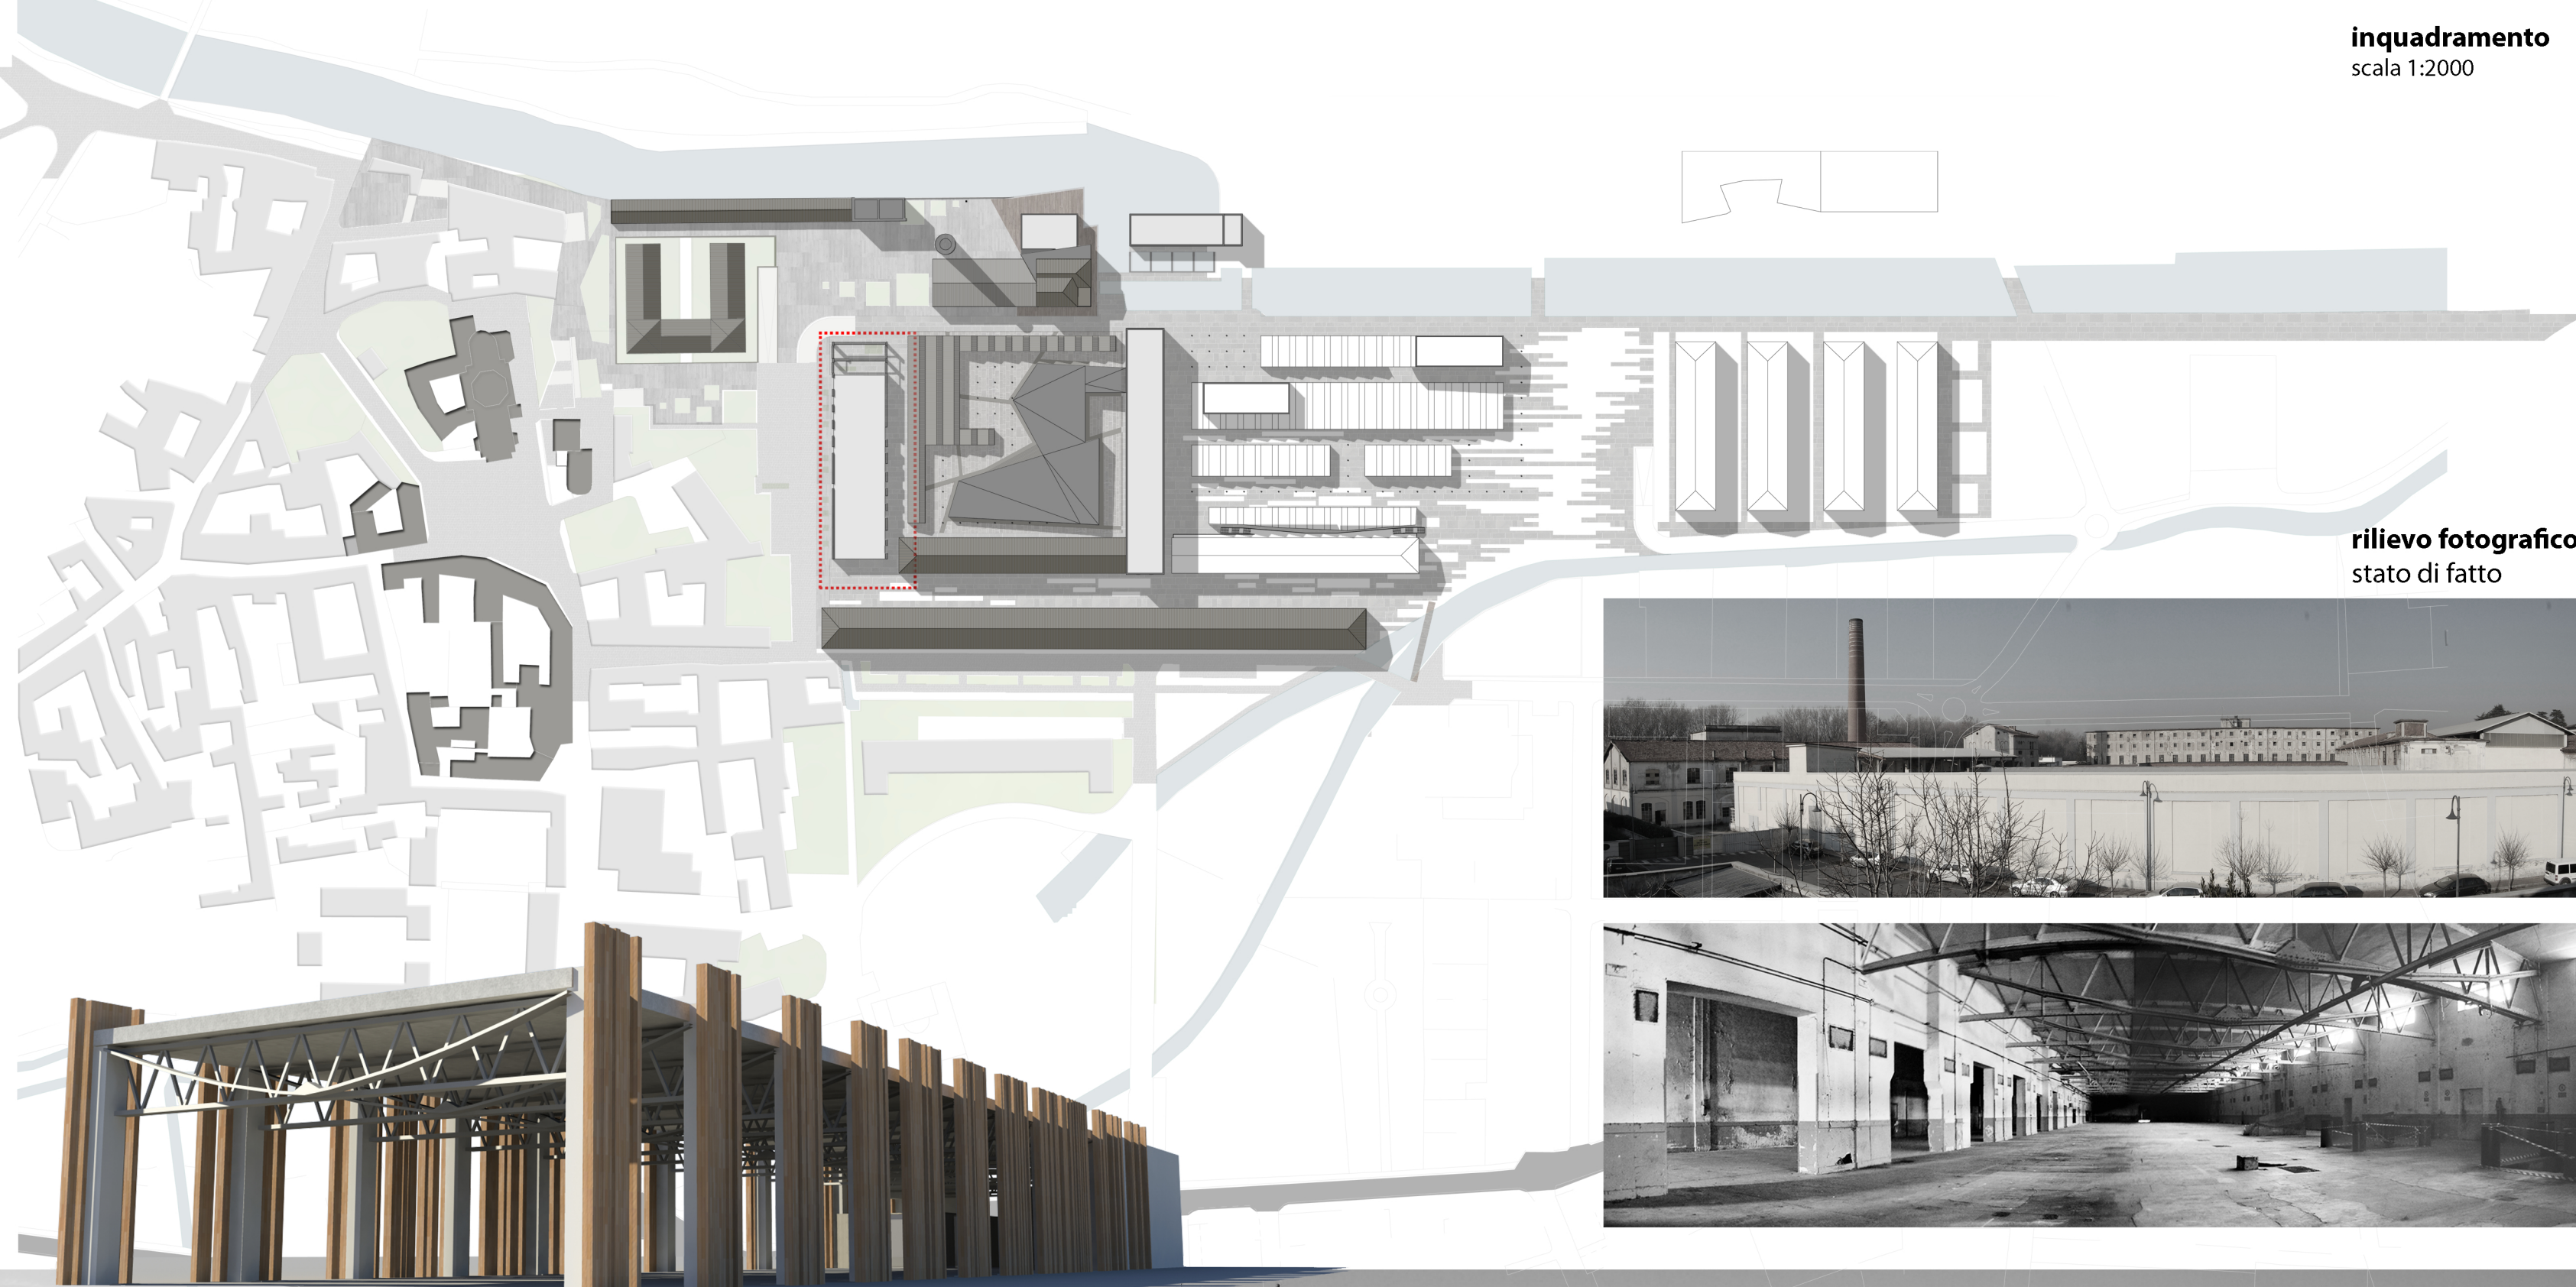


fotoinserimento

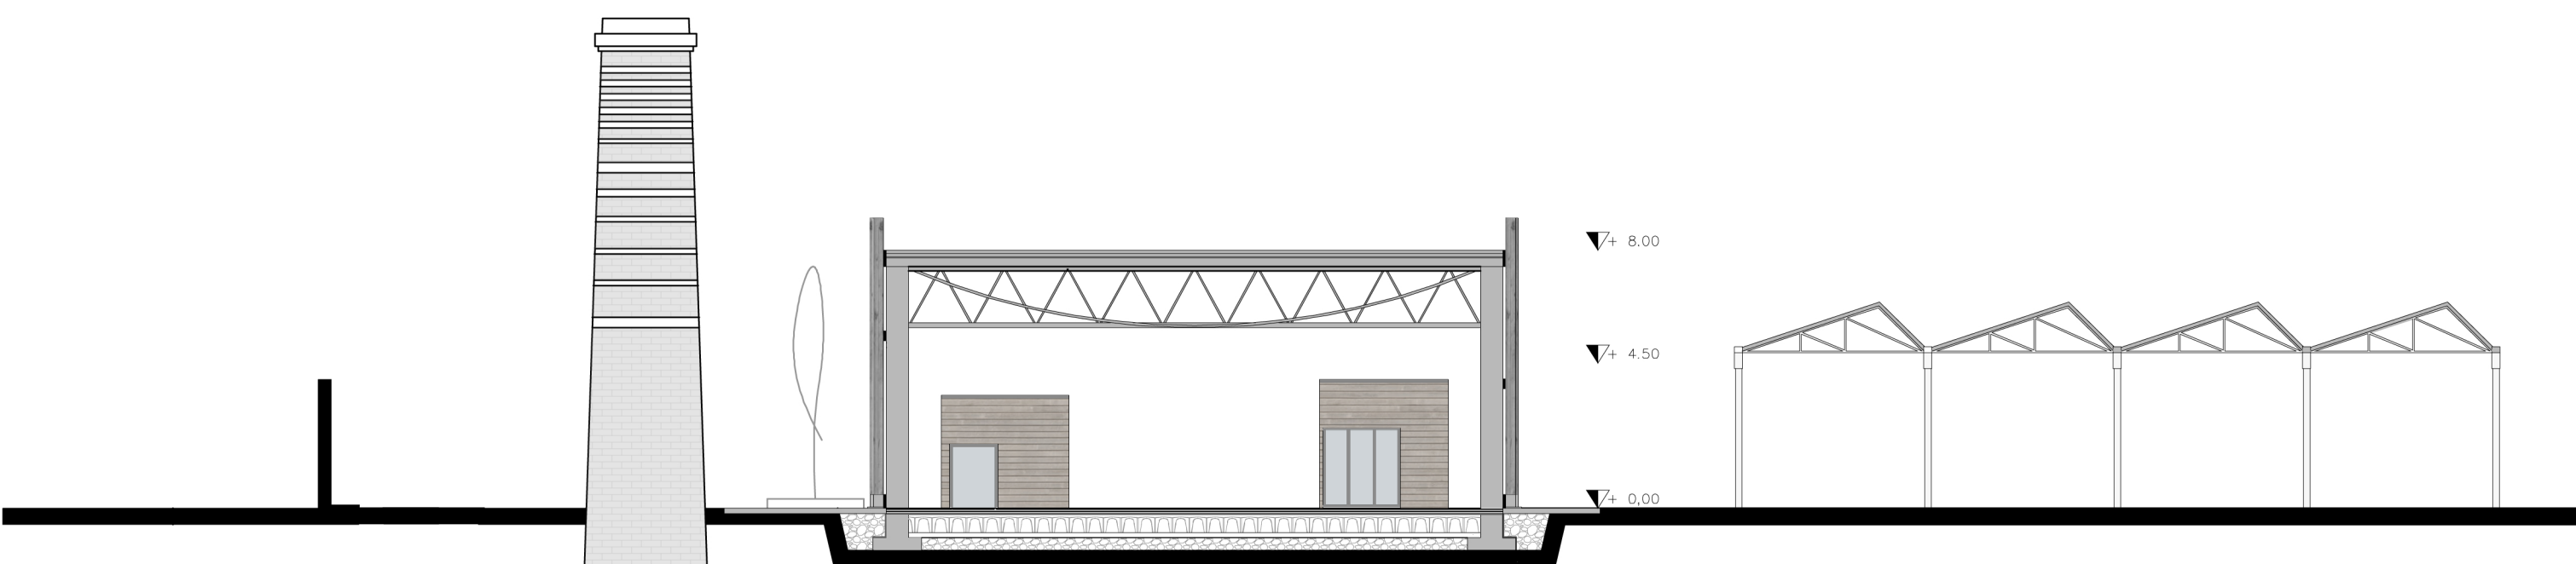

sezione
scala 1:200

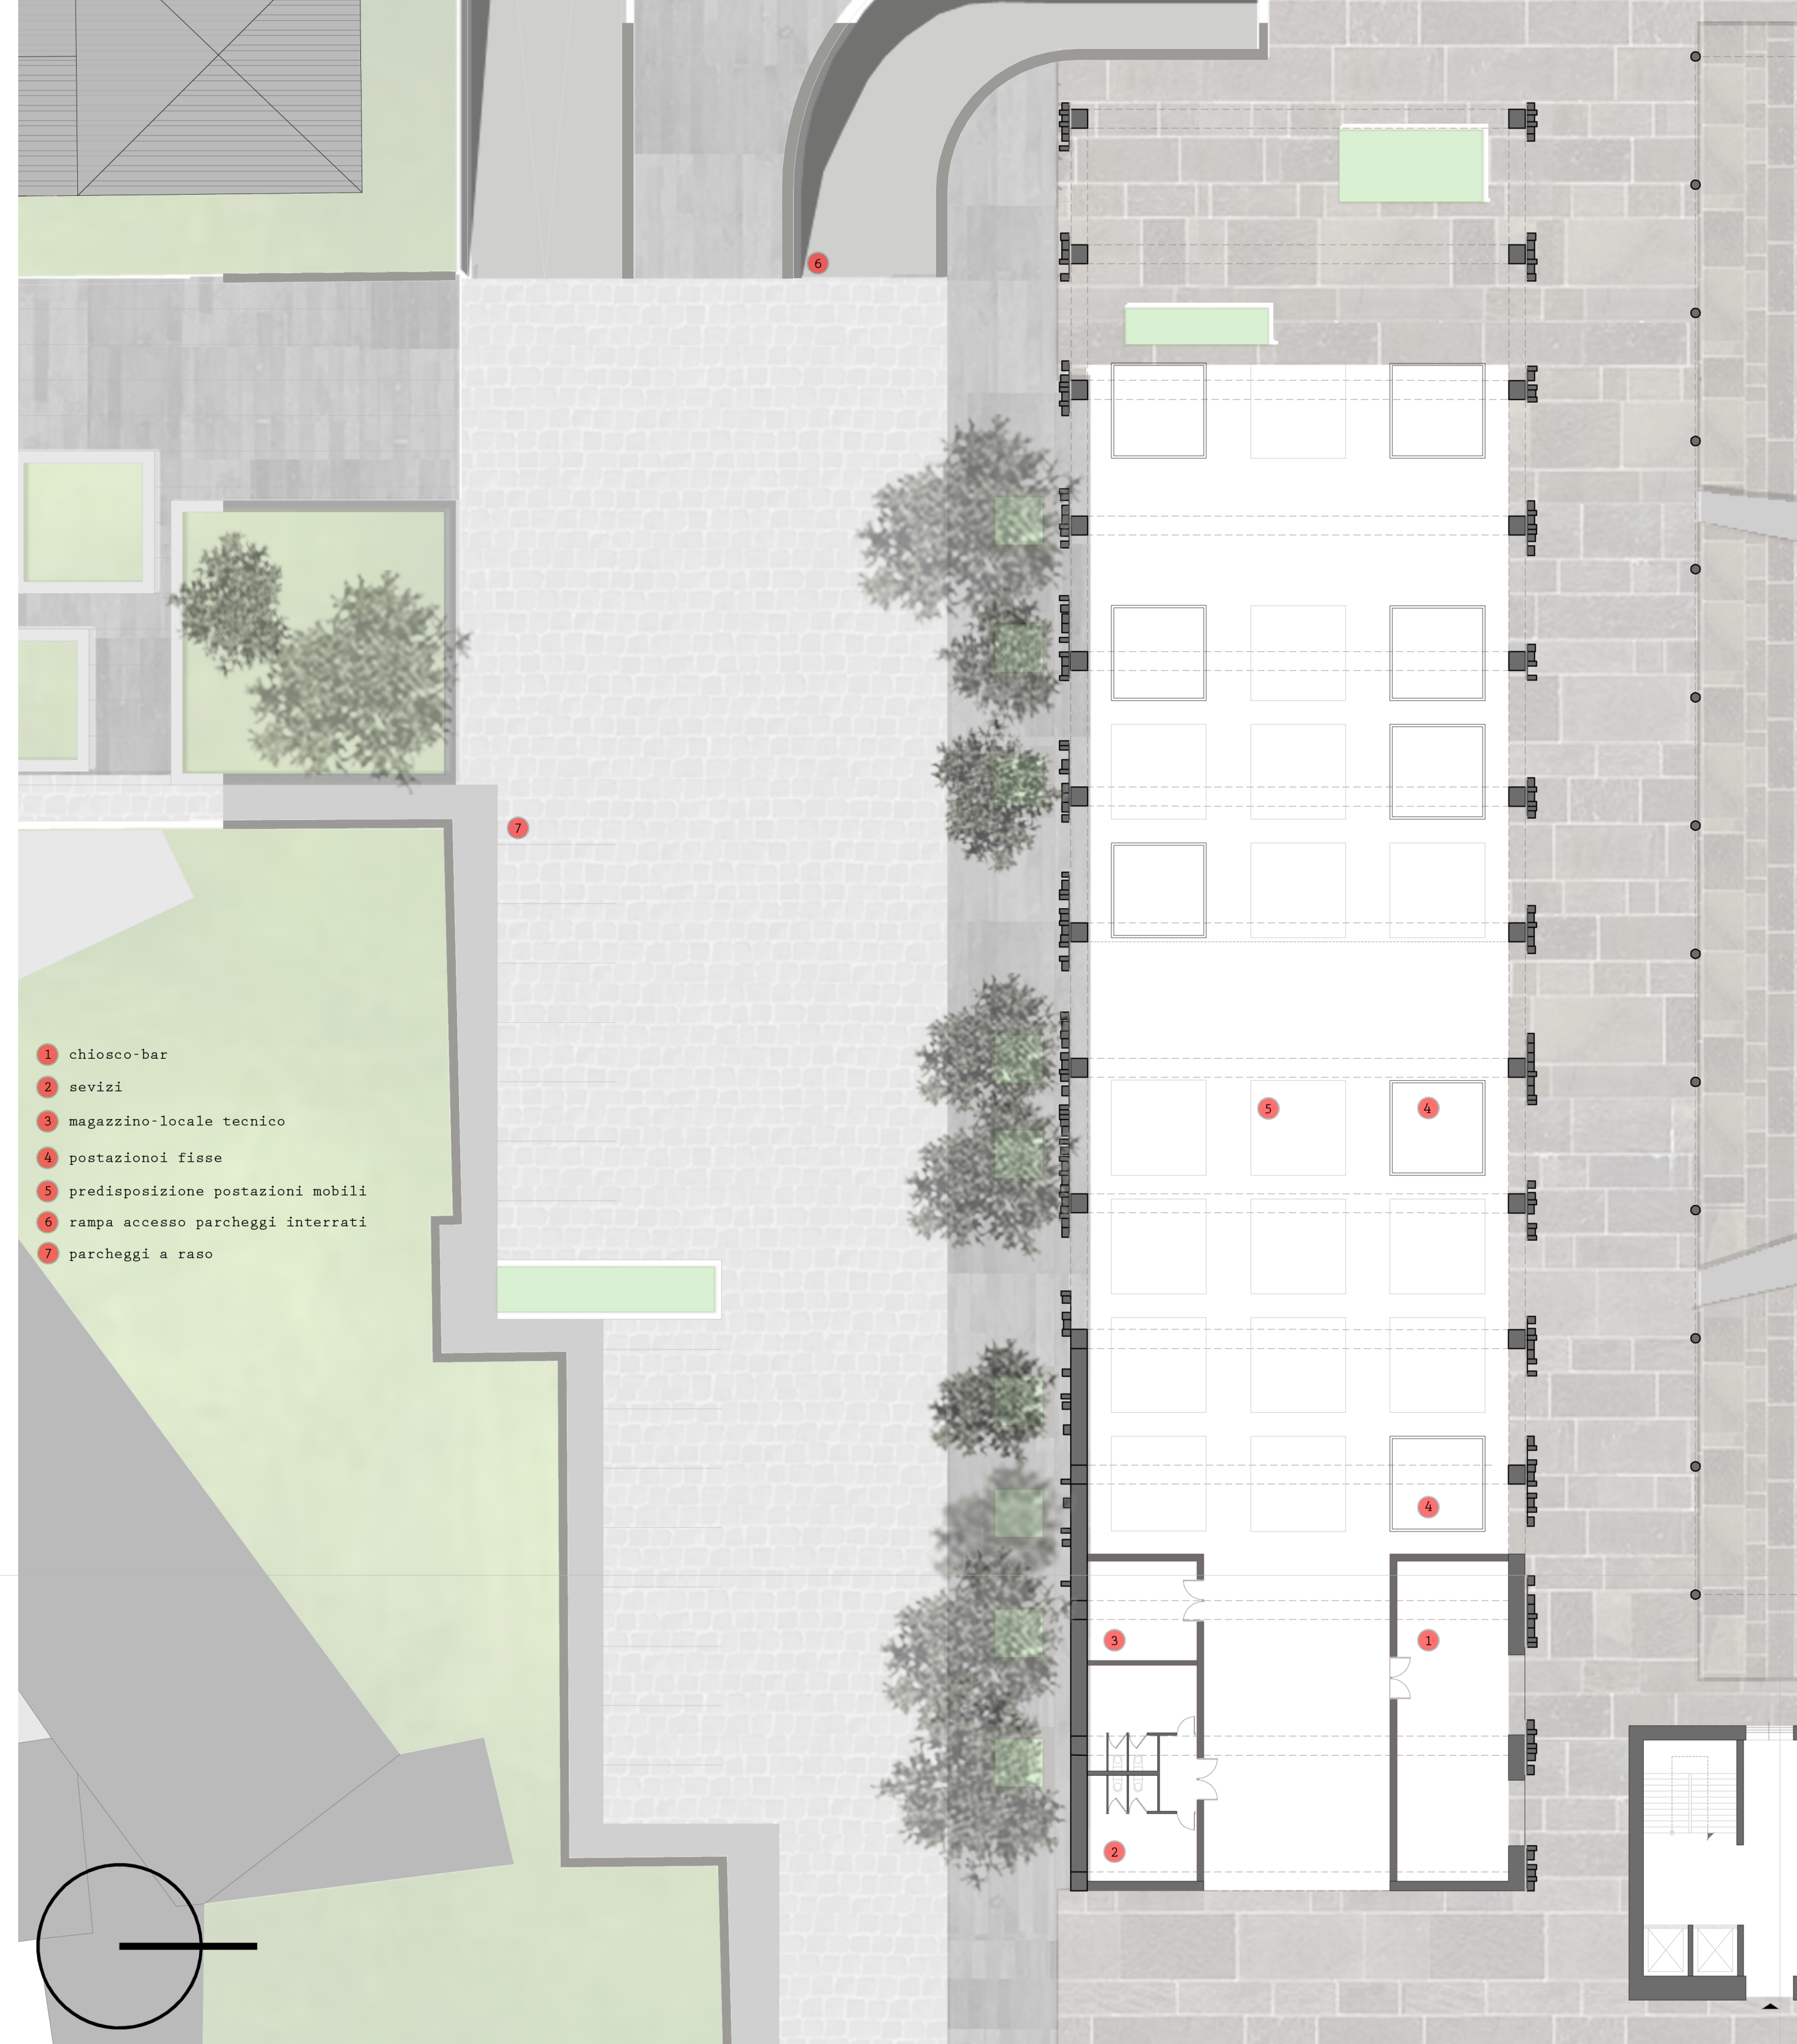

piano terra
scala 1:200

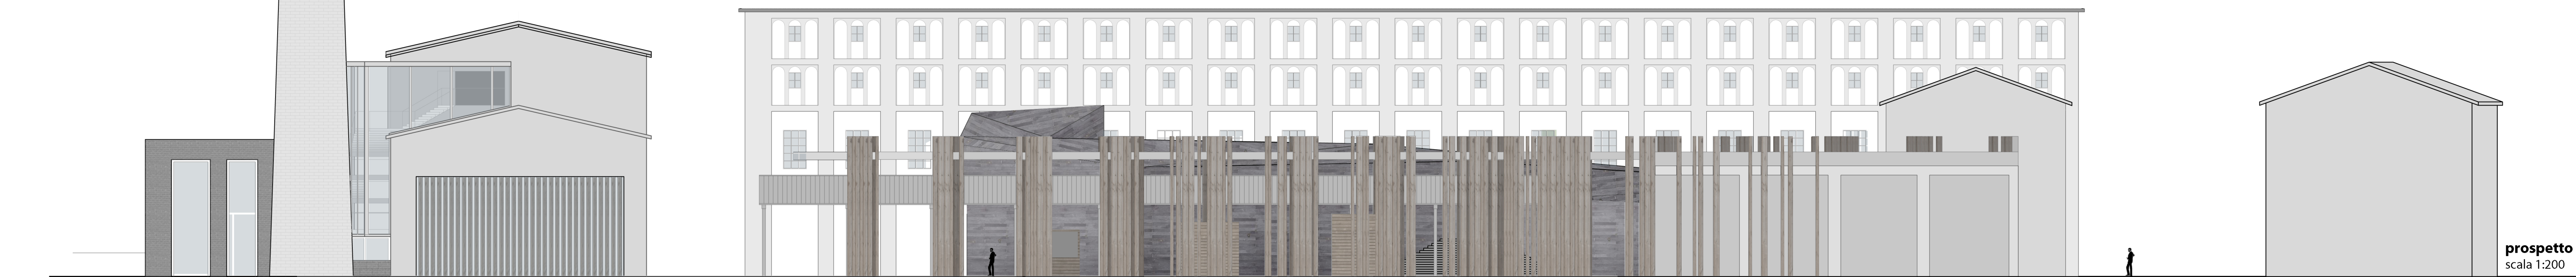

prospetto
scala 1:200

