

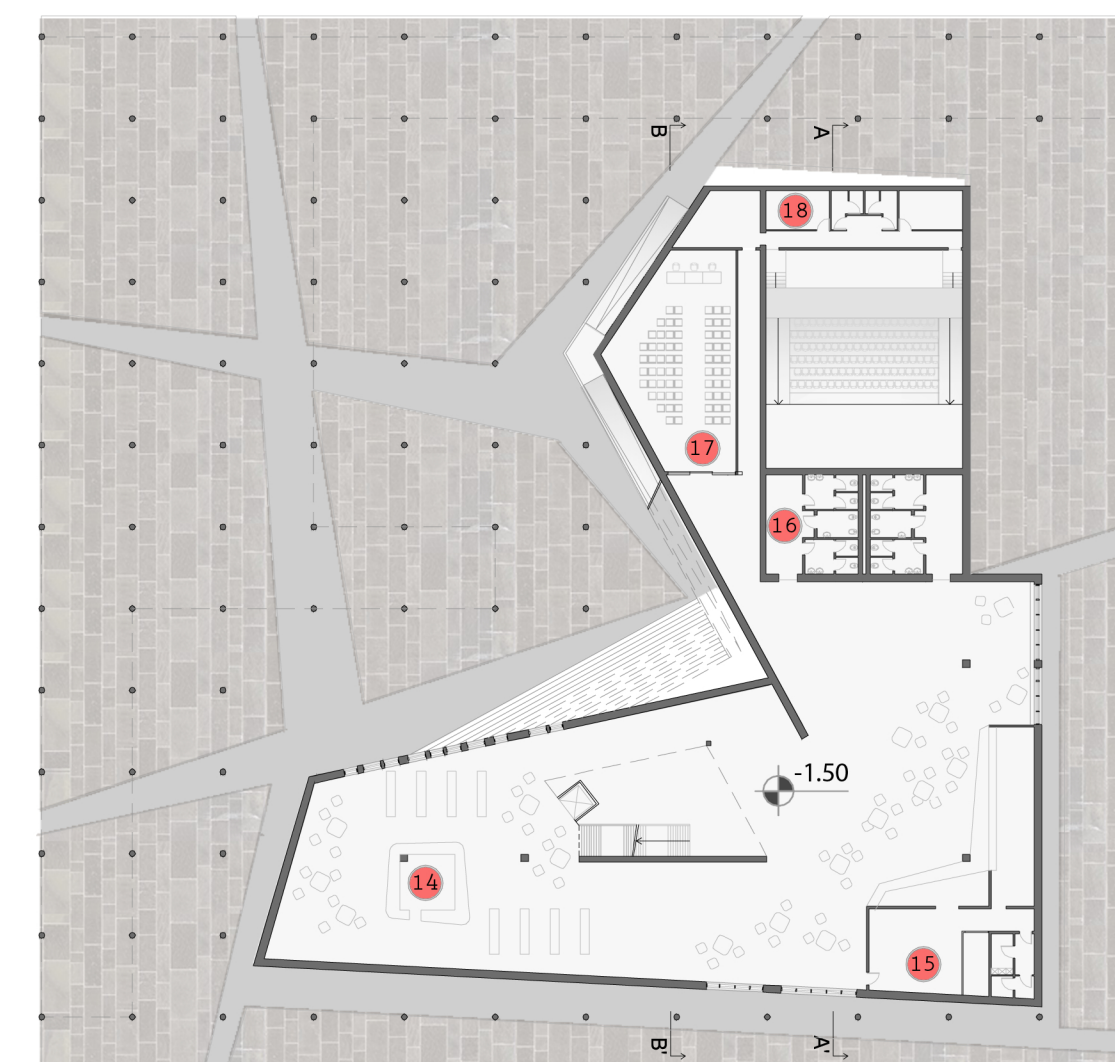


piano terra  
scala 1:200



inquadramento  
scala 1:2000

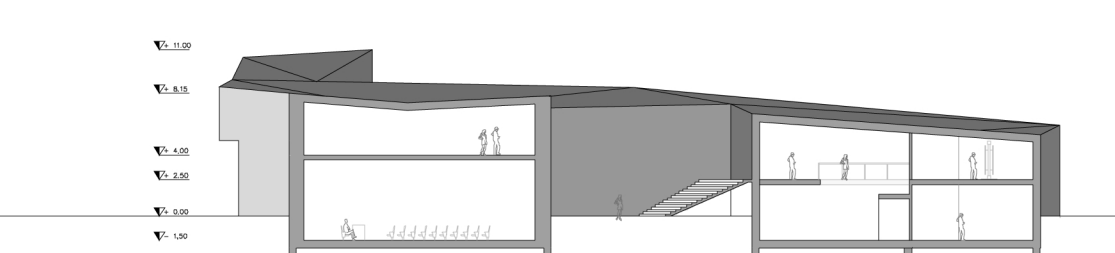

piano piano semi-interrato  
scala 1:500

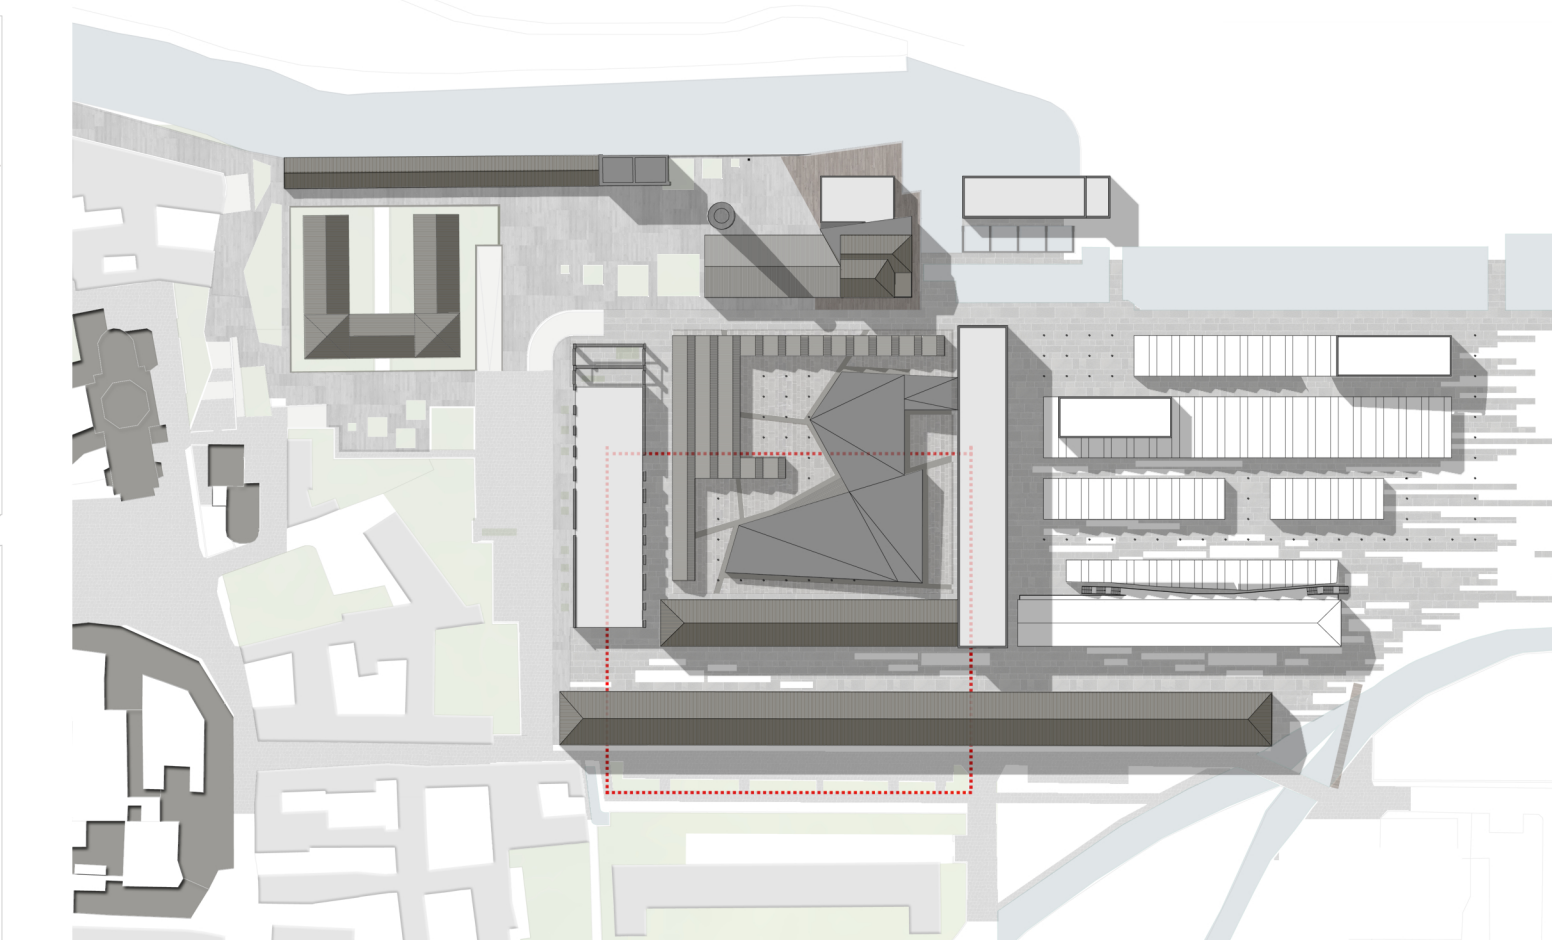


sezione BB'  
scala 1:500

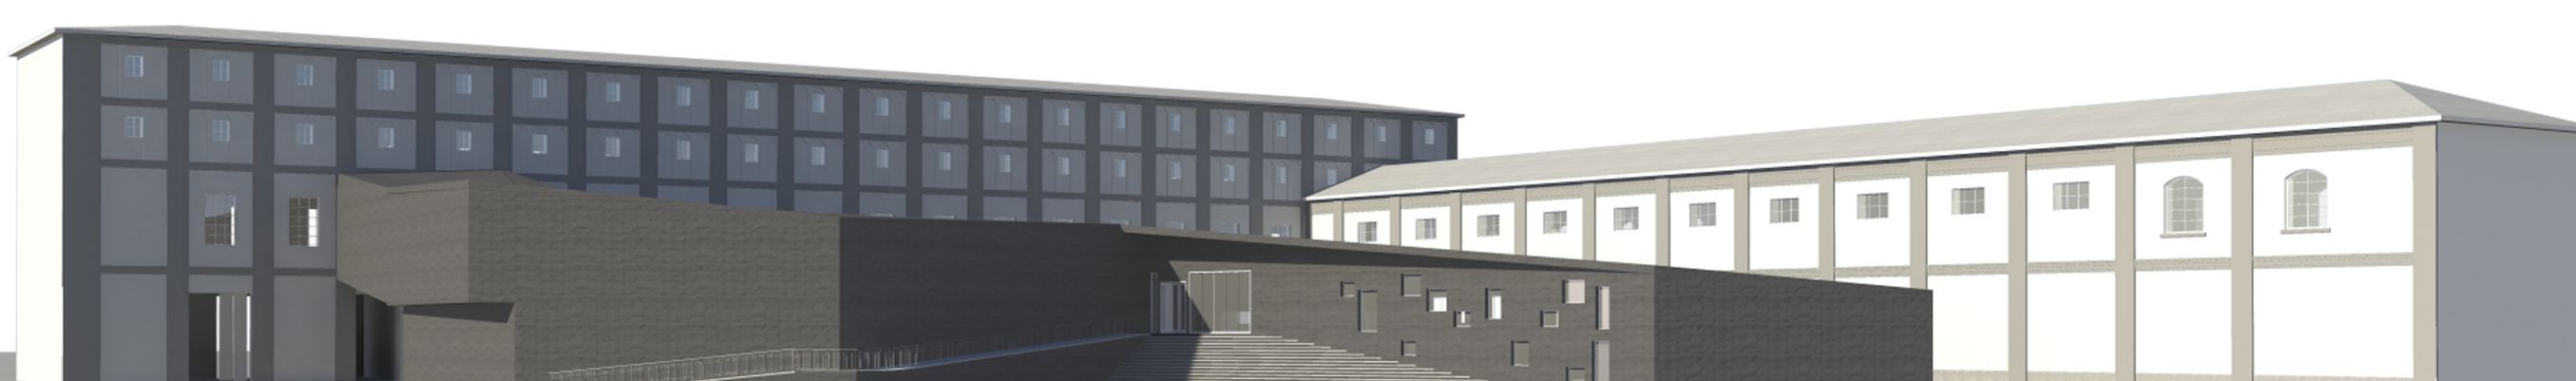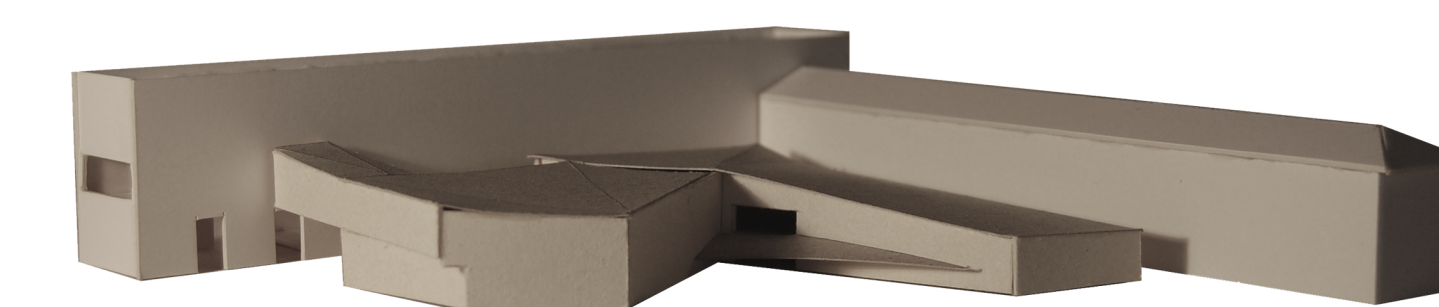

legenda destinazioni d'uso

- |                                |                          |                    |                             |
|--------------------------------|--------------------------|--------------------|-----------------------------|
| 1 ingresso auditorium          | 6 sala proiezione        | 11 hall foresteria | 16 servizi                  |
| 2 spazio espositivo temporaneo | 7 controllo audio        | 12 ristorante      | 17 sala riunioni-proiezioni |
| 3 biglietteria                 | 8 auditorium             | 13 servizi         | 18 camerini                 |
| 4 guardaroba                   | 9 percorso museale fisso | 14 book shop       | 19 percorso museale fisso   |
| 5 cabina traduzione            | 10 galleria commerciale  | 15 caffetteria-bar | 20 foresteria               |

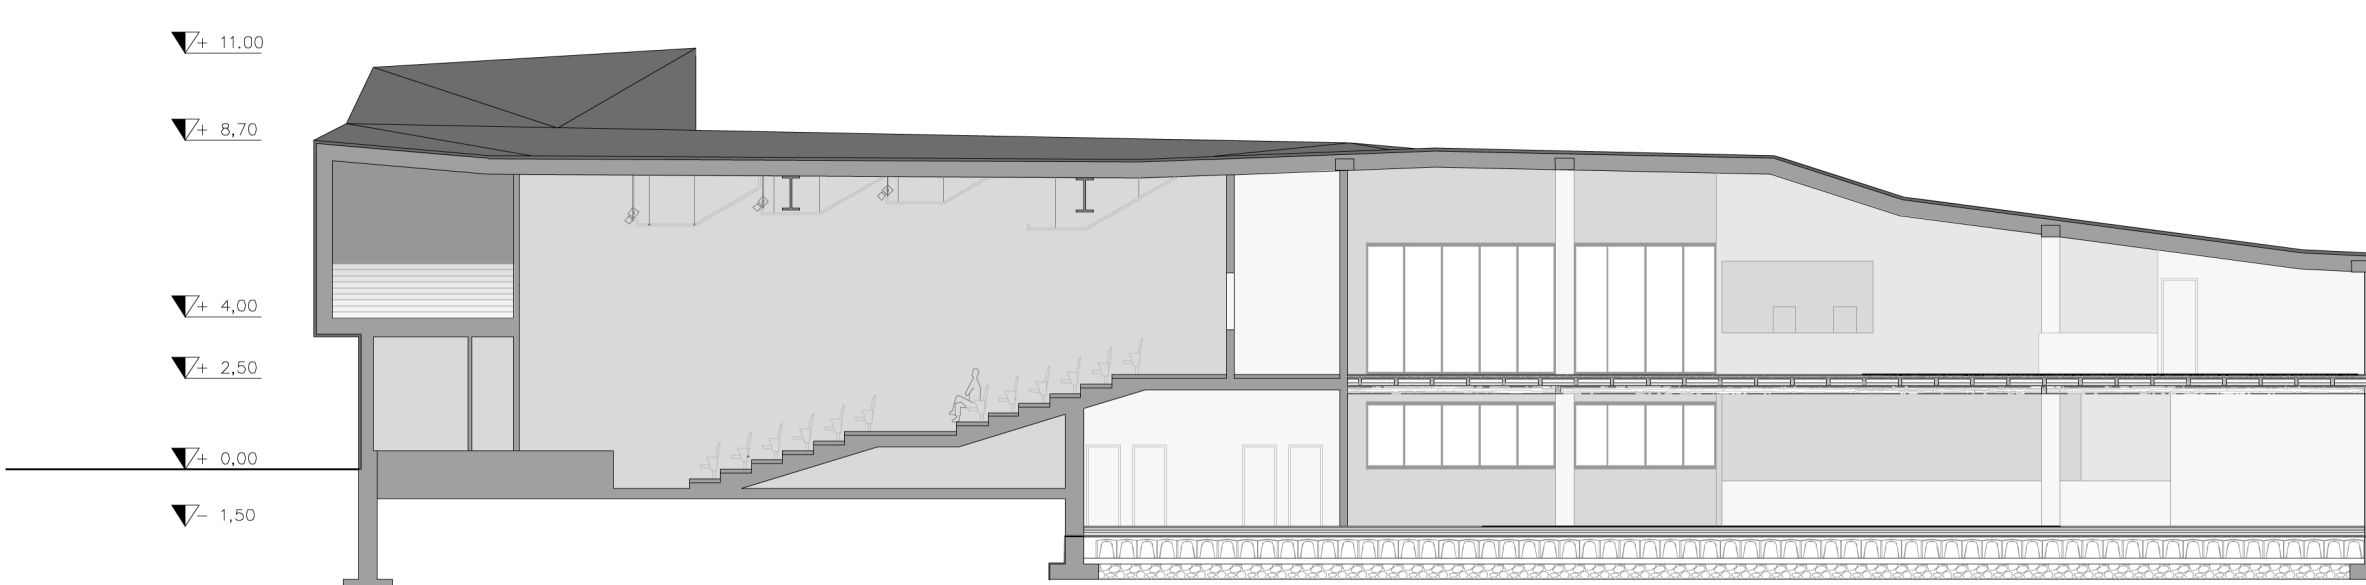

sezione AA'  
scala 1:200

prospetto ovest  
scala 1:200



tavola 9  
auditorium -percorso museale  
piano scala 1:200  
prospetto scala 1:200  
sezioni scala 1:200-1:500

