




piano terra
scala 1:200

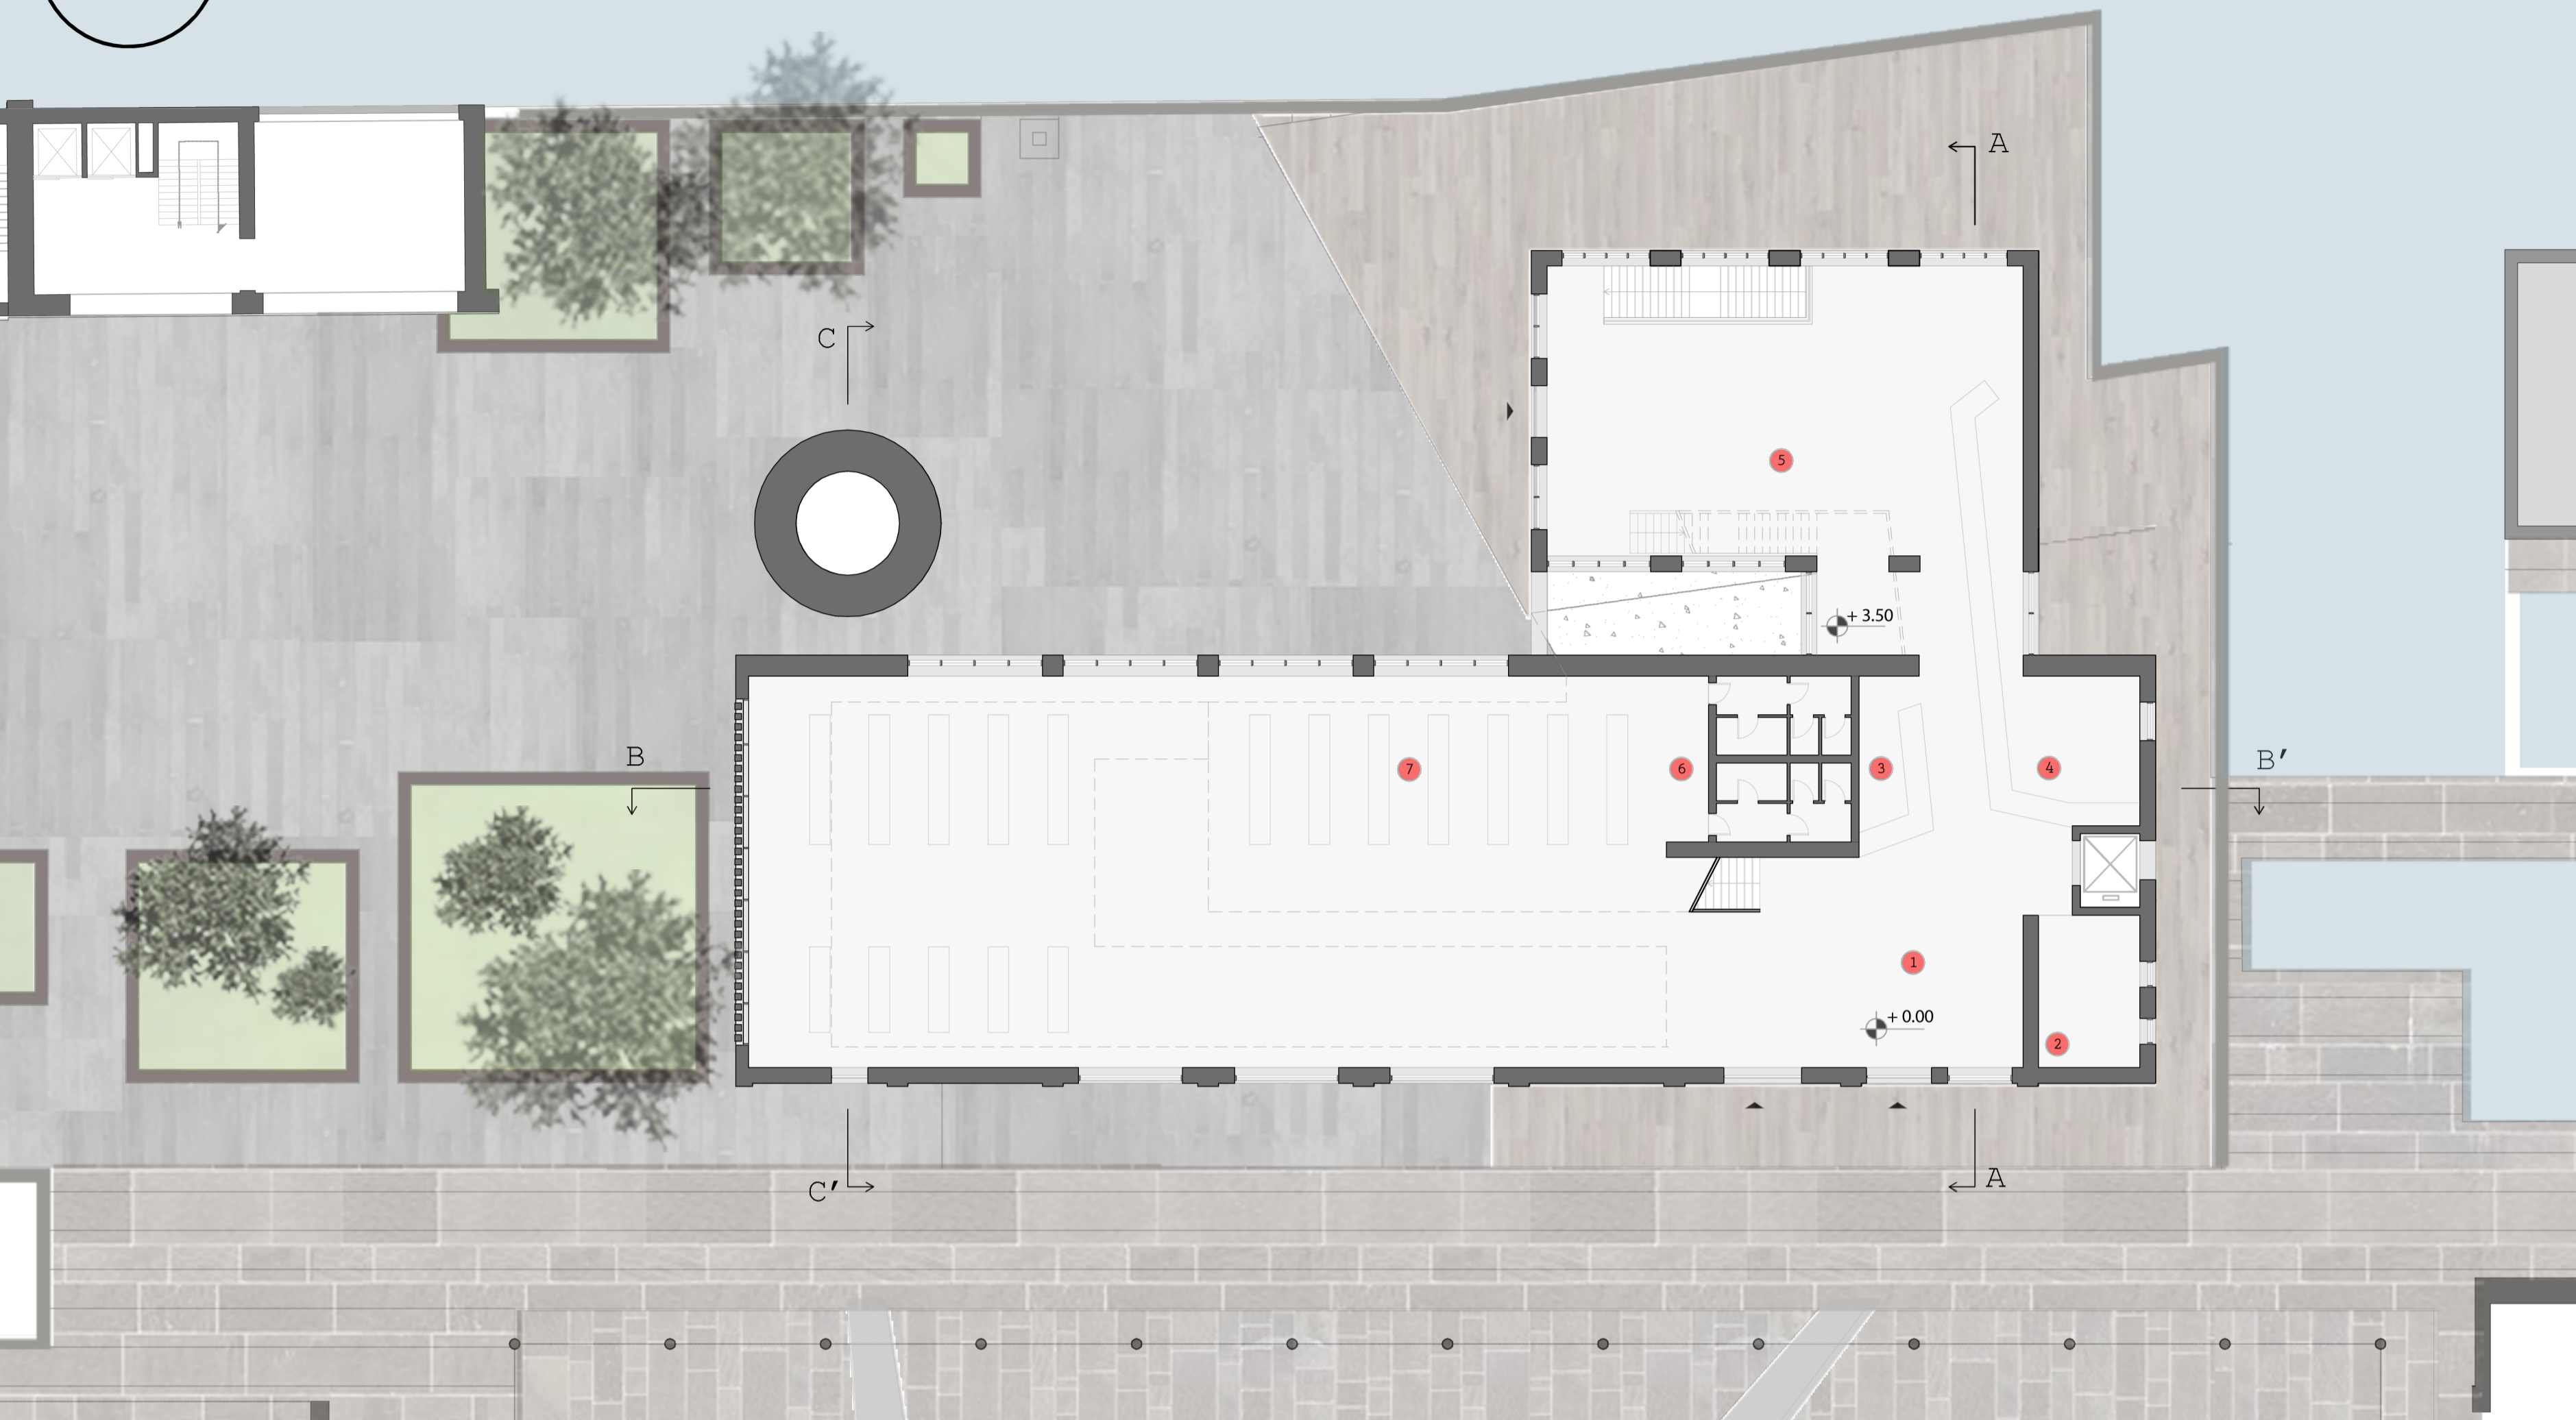


piano primo
scala 1:200

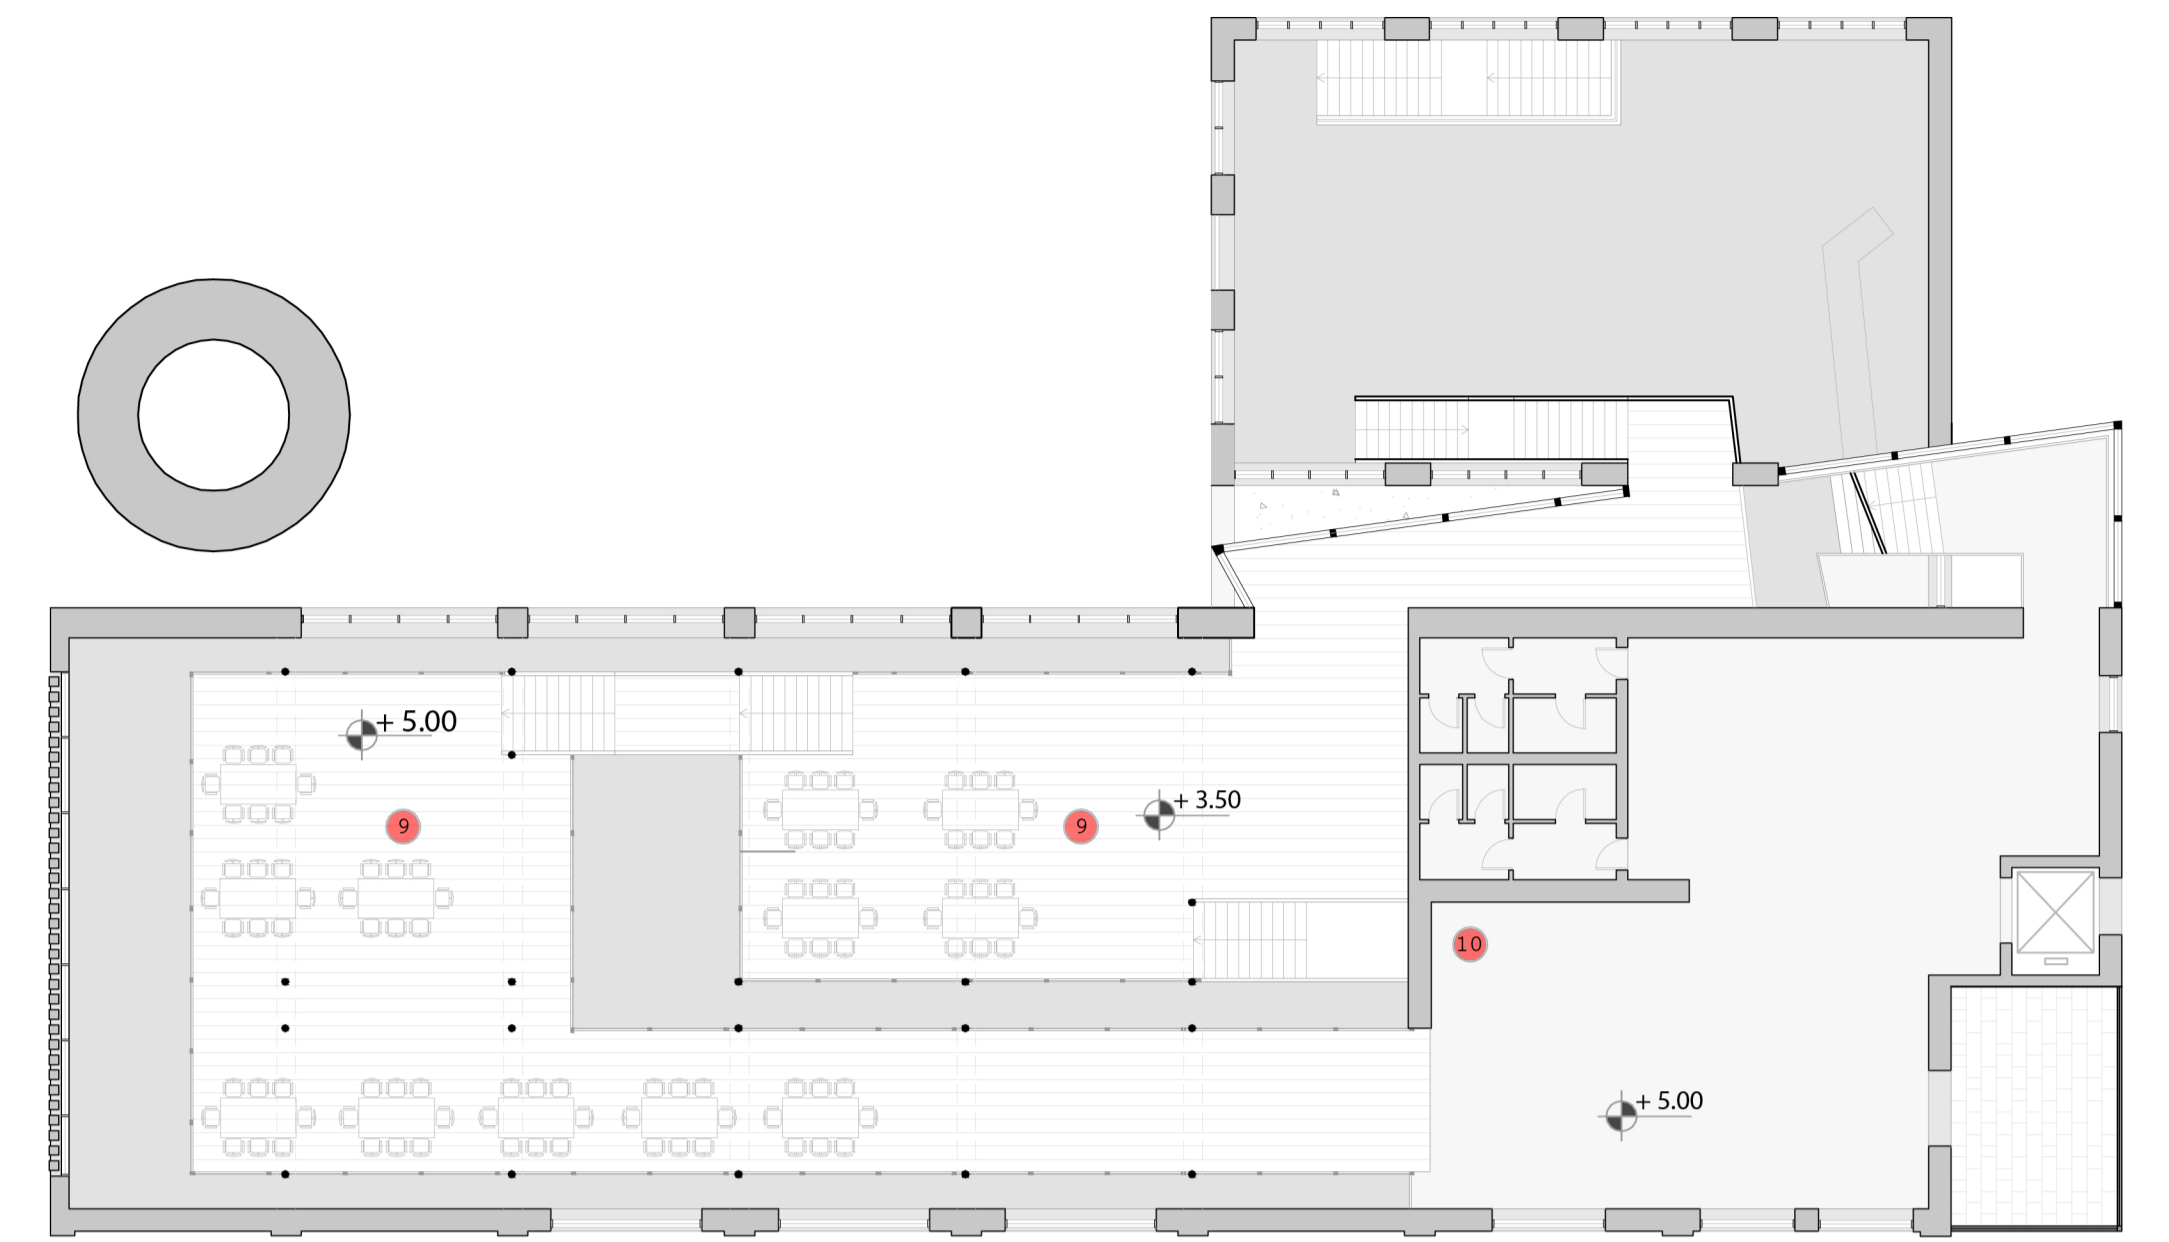


piano secondo
scala 1:200

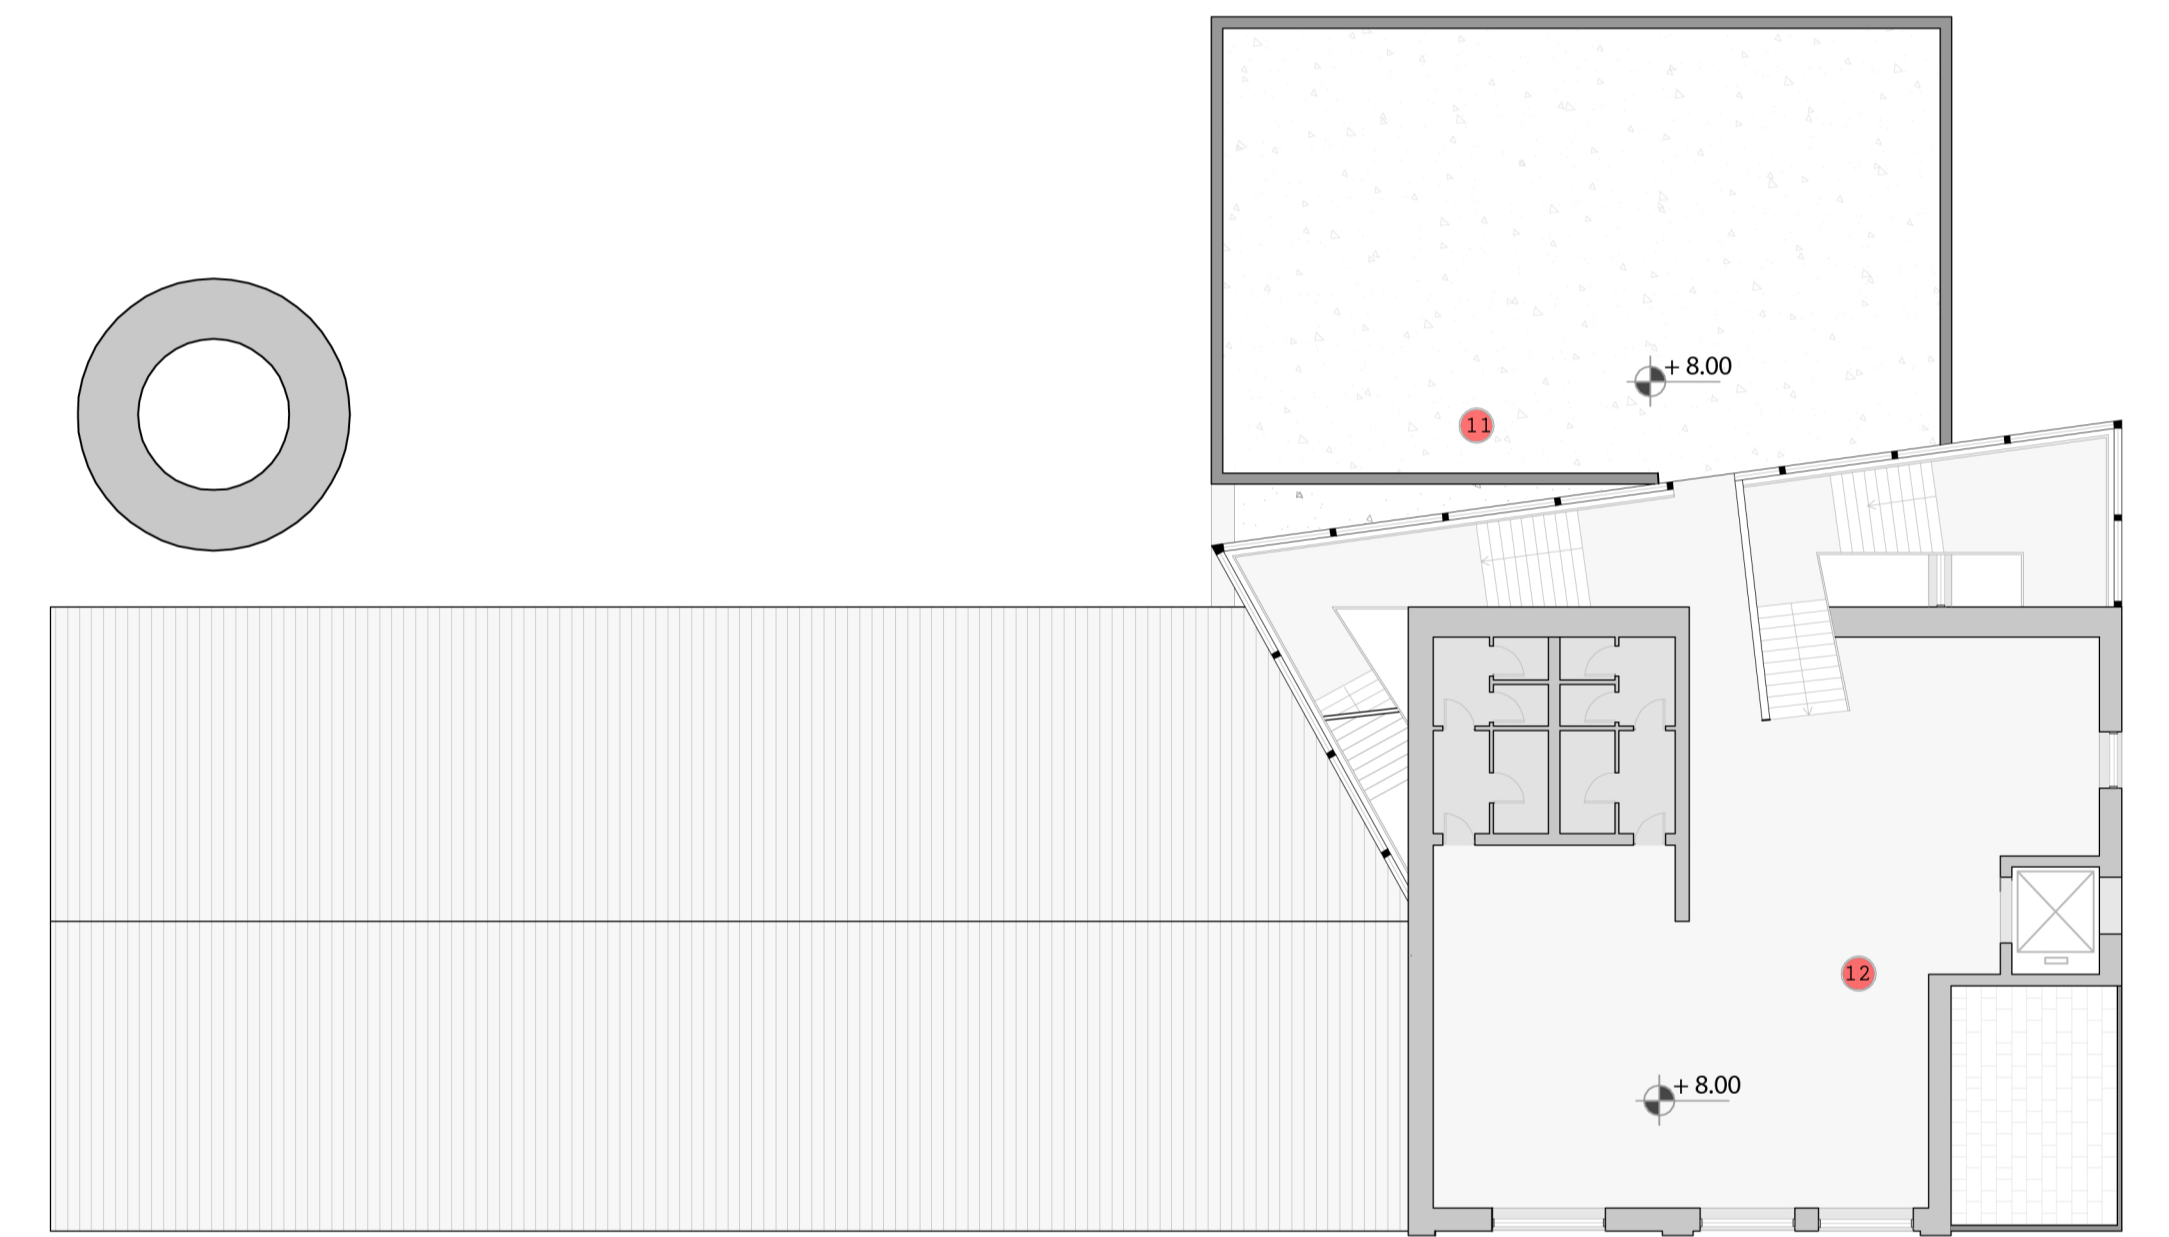


piano terzo
scala 1:200

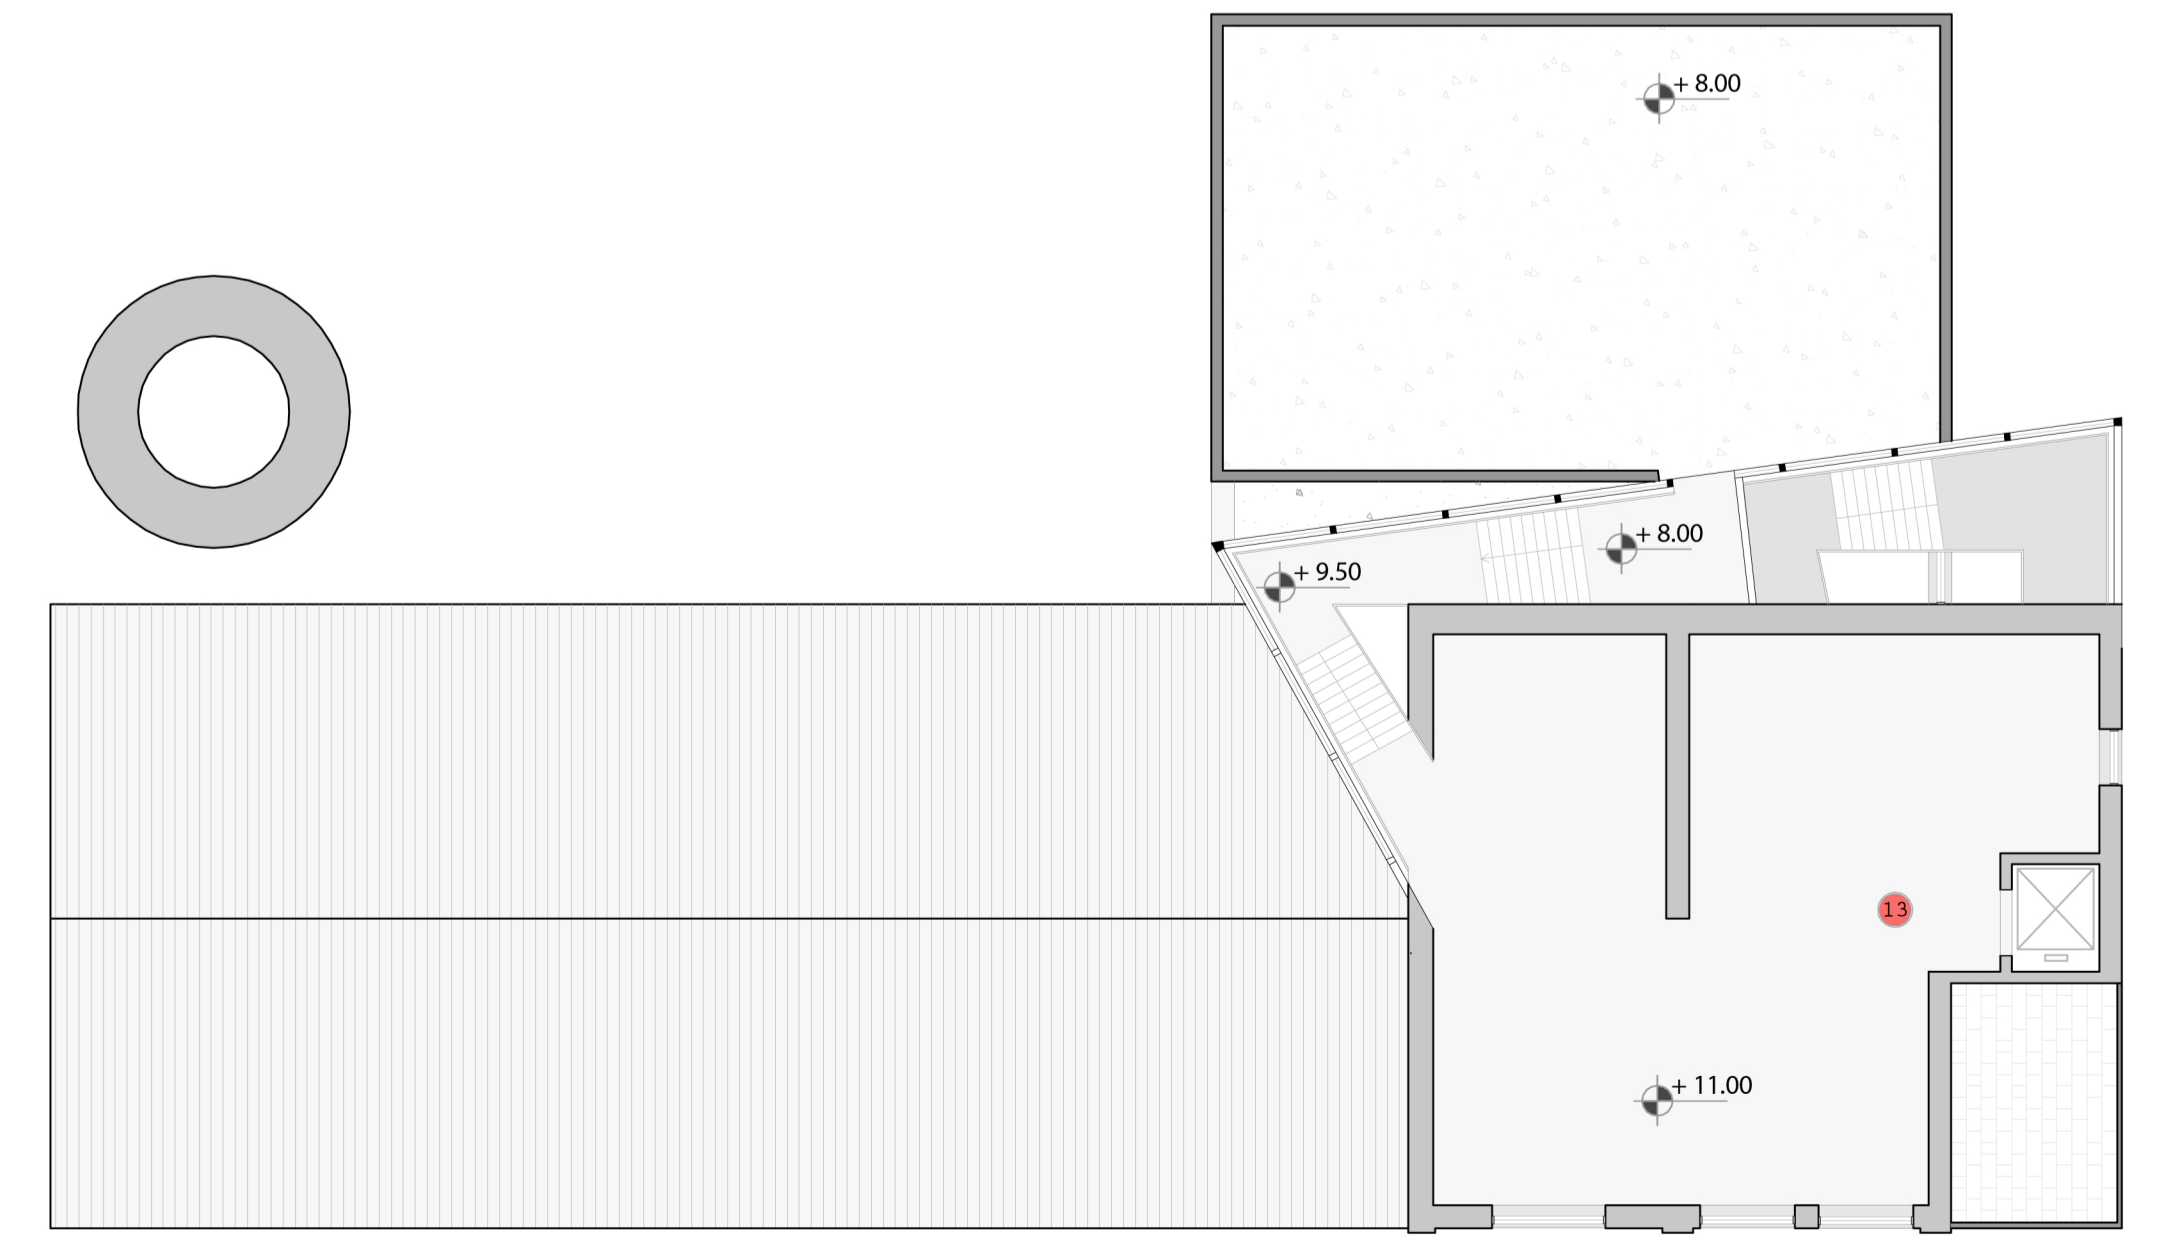


inquadramento nuova biblioteca
scala 1:2000

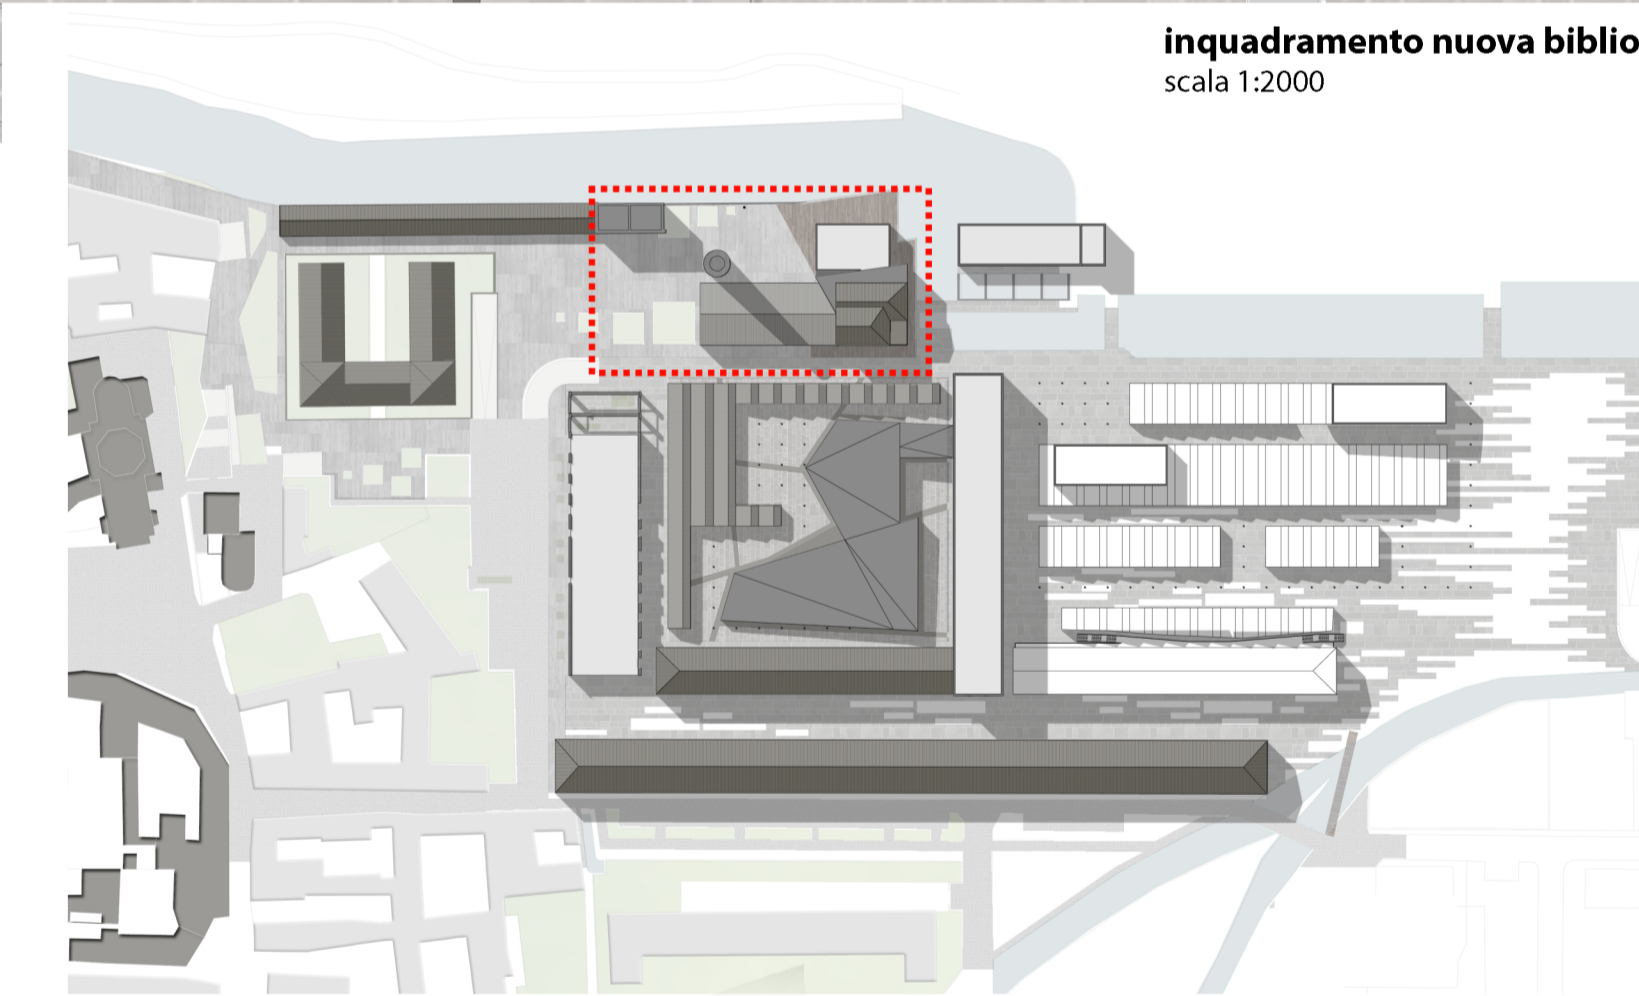

piano interrato
scala 1:500

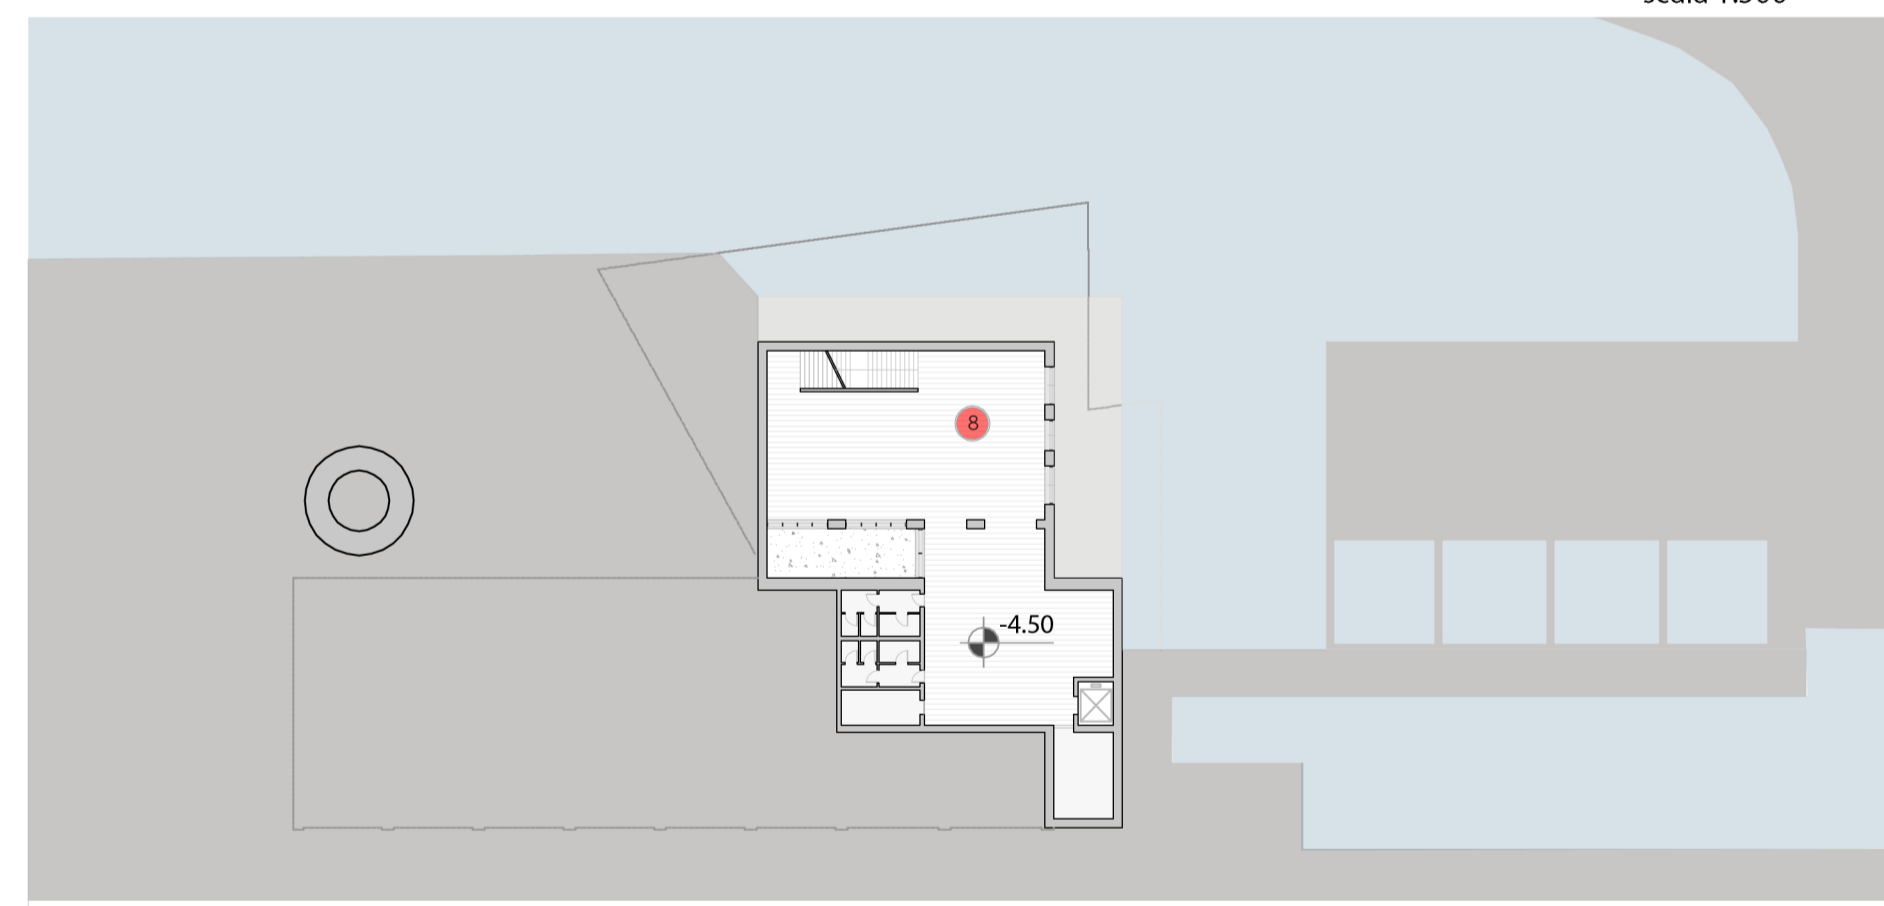

rilievo fotografico
stato di fatto

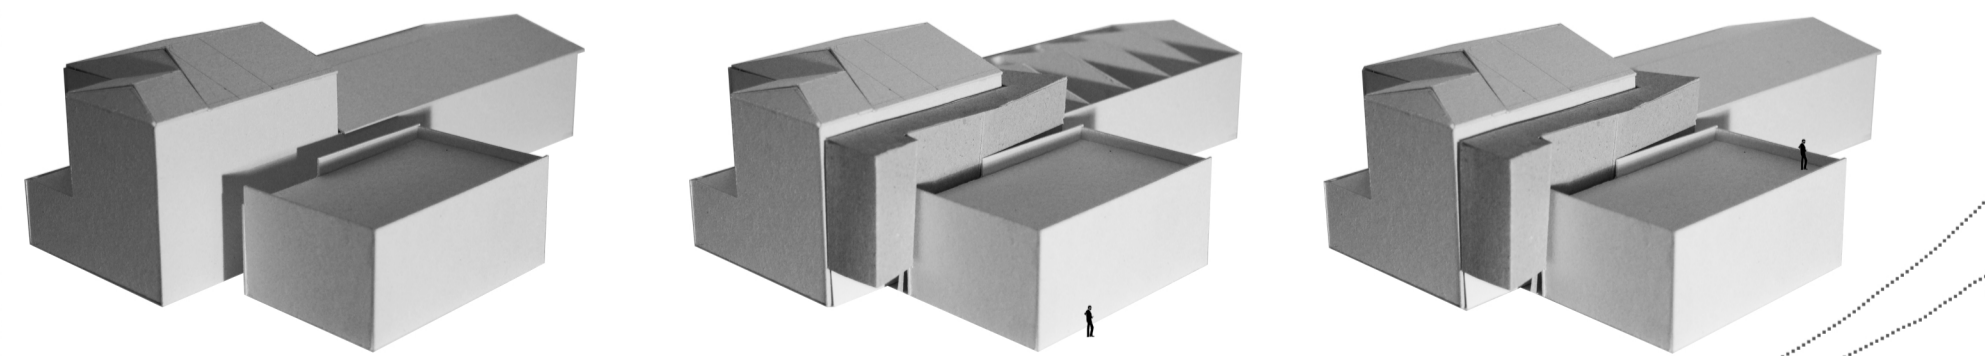

- | | | |
|-----------------------|-----------------------|-----------------------------|
| 1 ingresso | 6 servizi | 11 terrazzo |
| 2 accettazione | 7 catalogazione libri | 12 catalogazione monografie |
| 3 consegna libri | 8 caffetteria | 13 sala multimediale |
| 4 prestito libri | 9 area lettura | |
| 5 area relax- riviste | 10 area fotocopie | |

tavola 10
biblioteca
piante scala :1200-1:500-
inquadramento scala 1:2000

