



sezione AA'  
SCALA 1:200


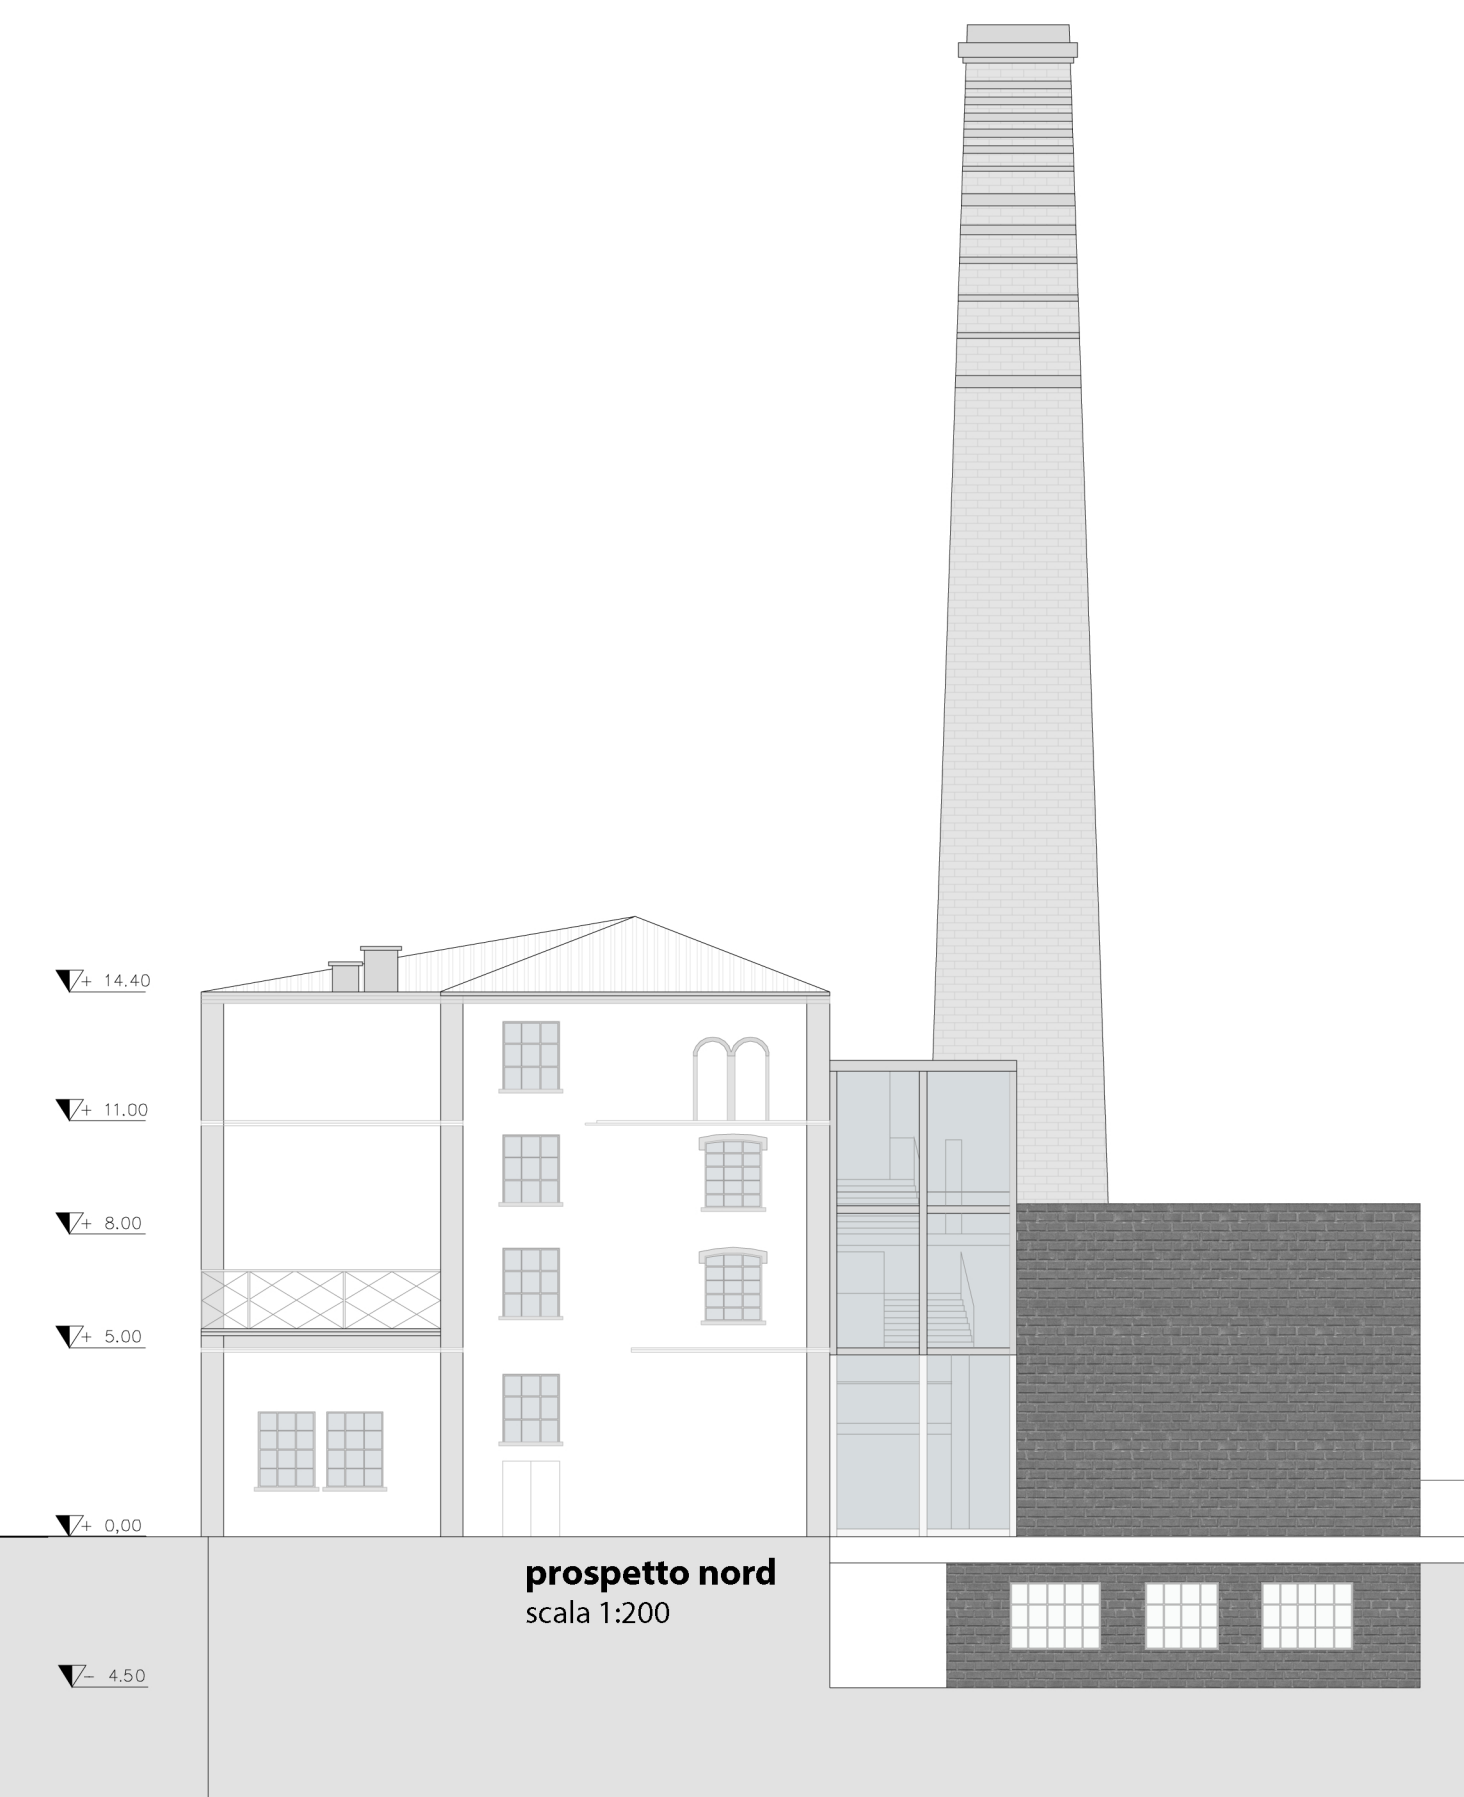


prospetto nord  
scala 1:200

vista prospettica  
biblioteca

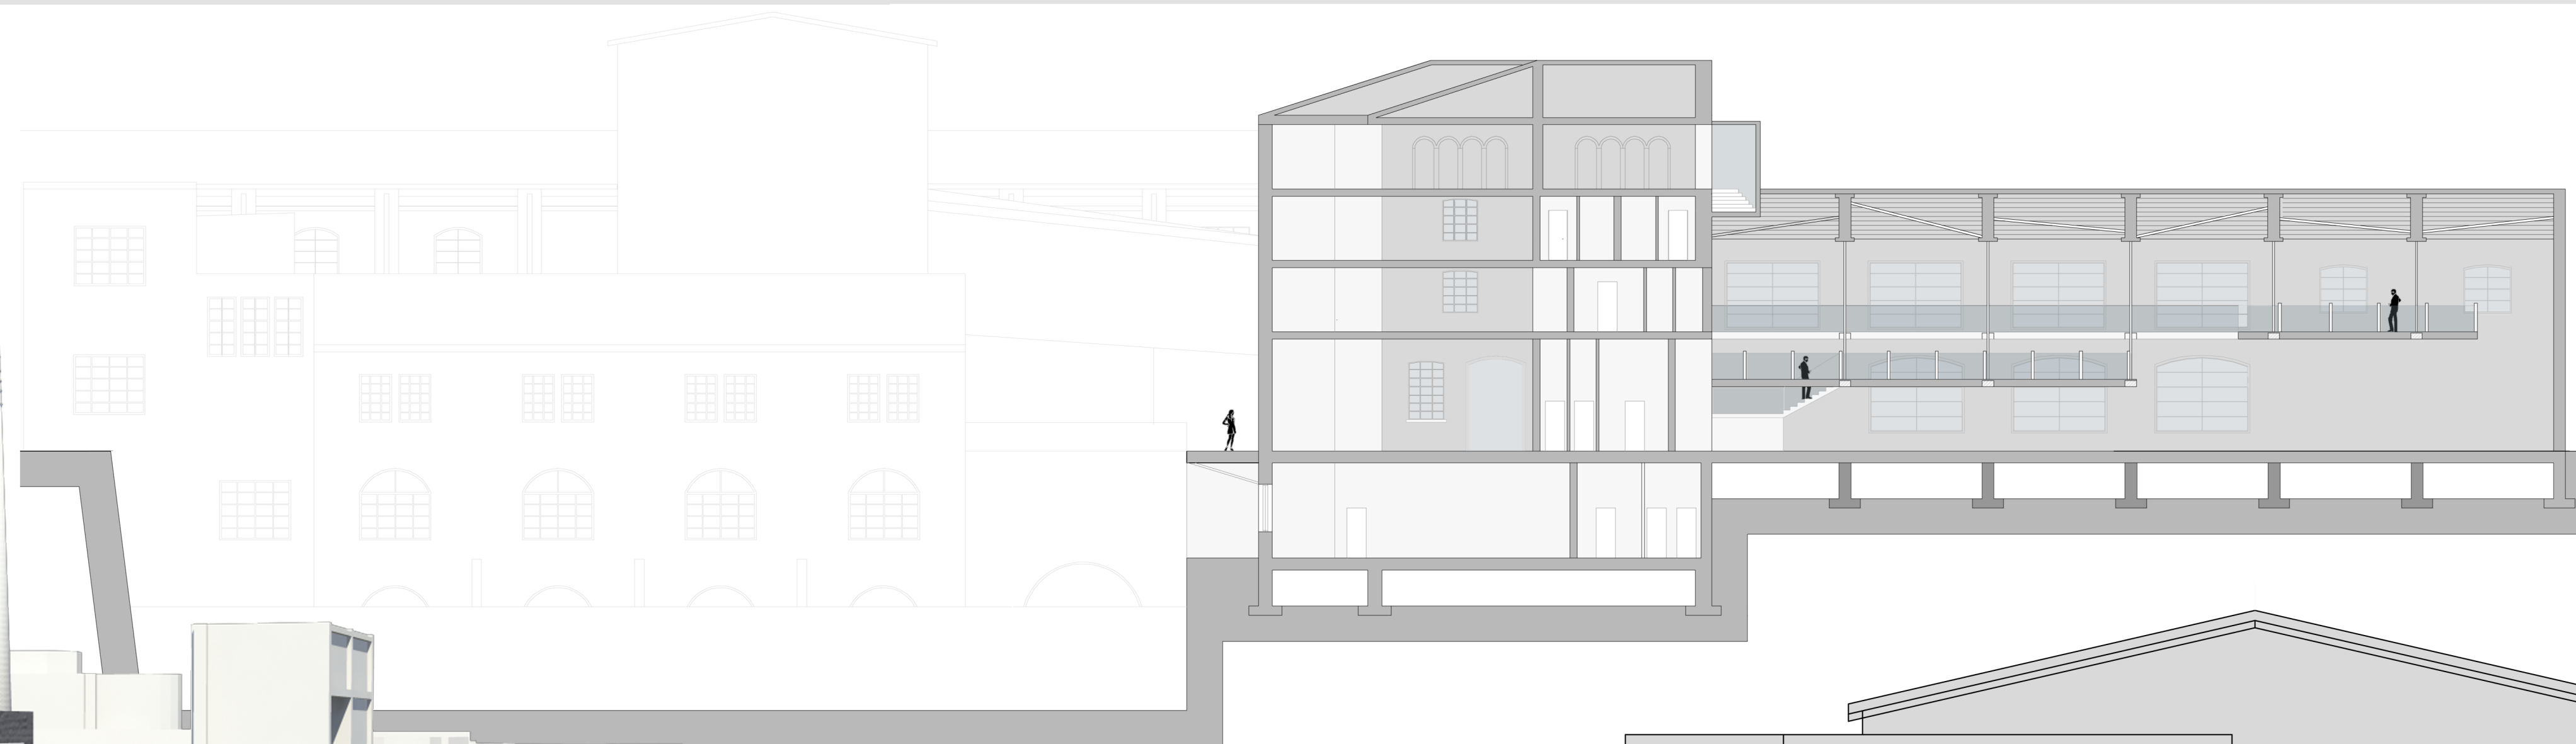

sezione BB'  
scala 1:200

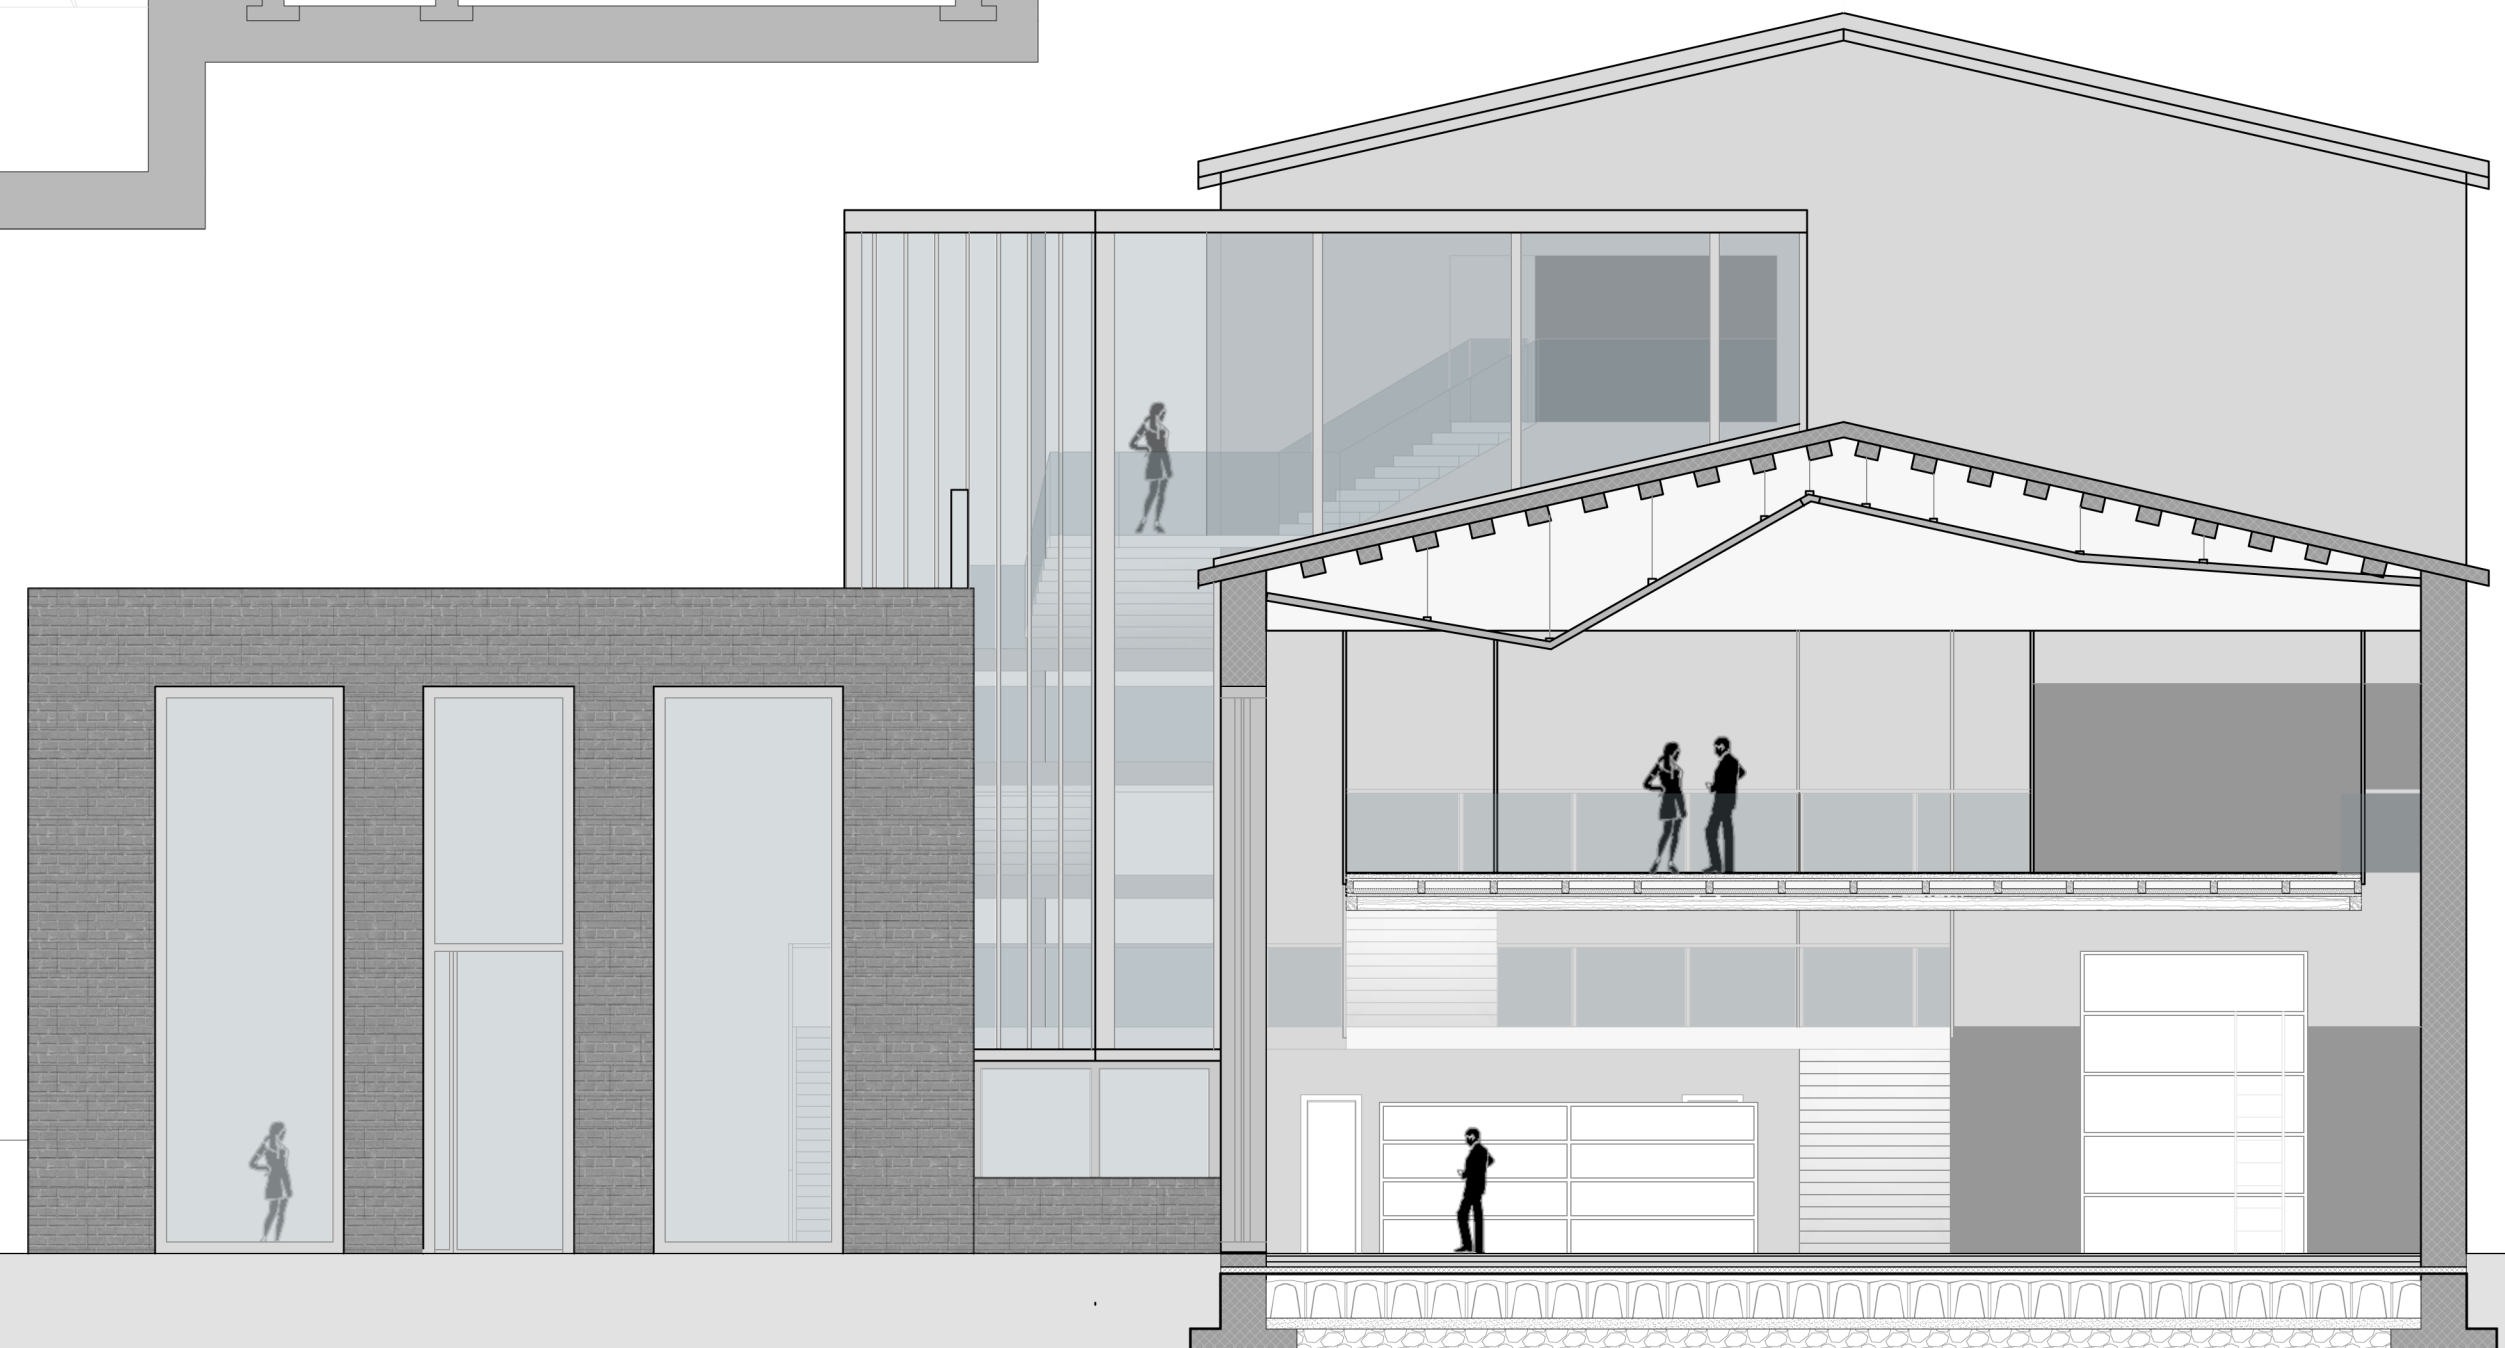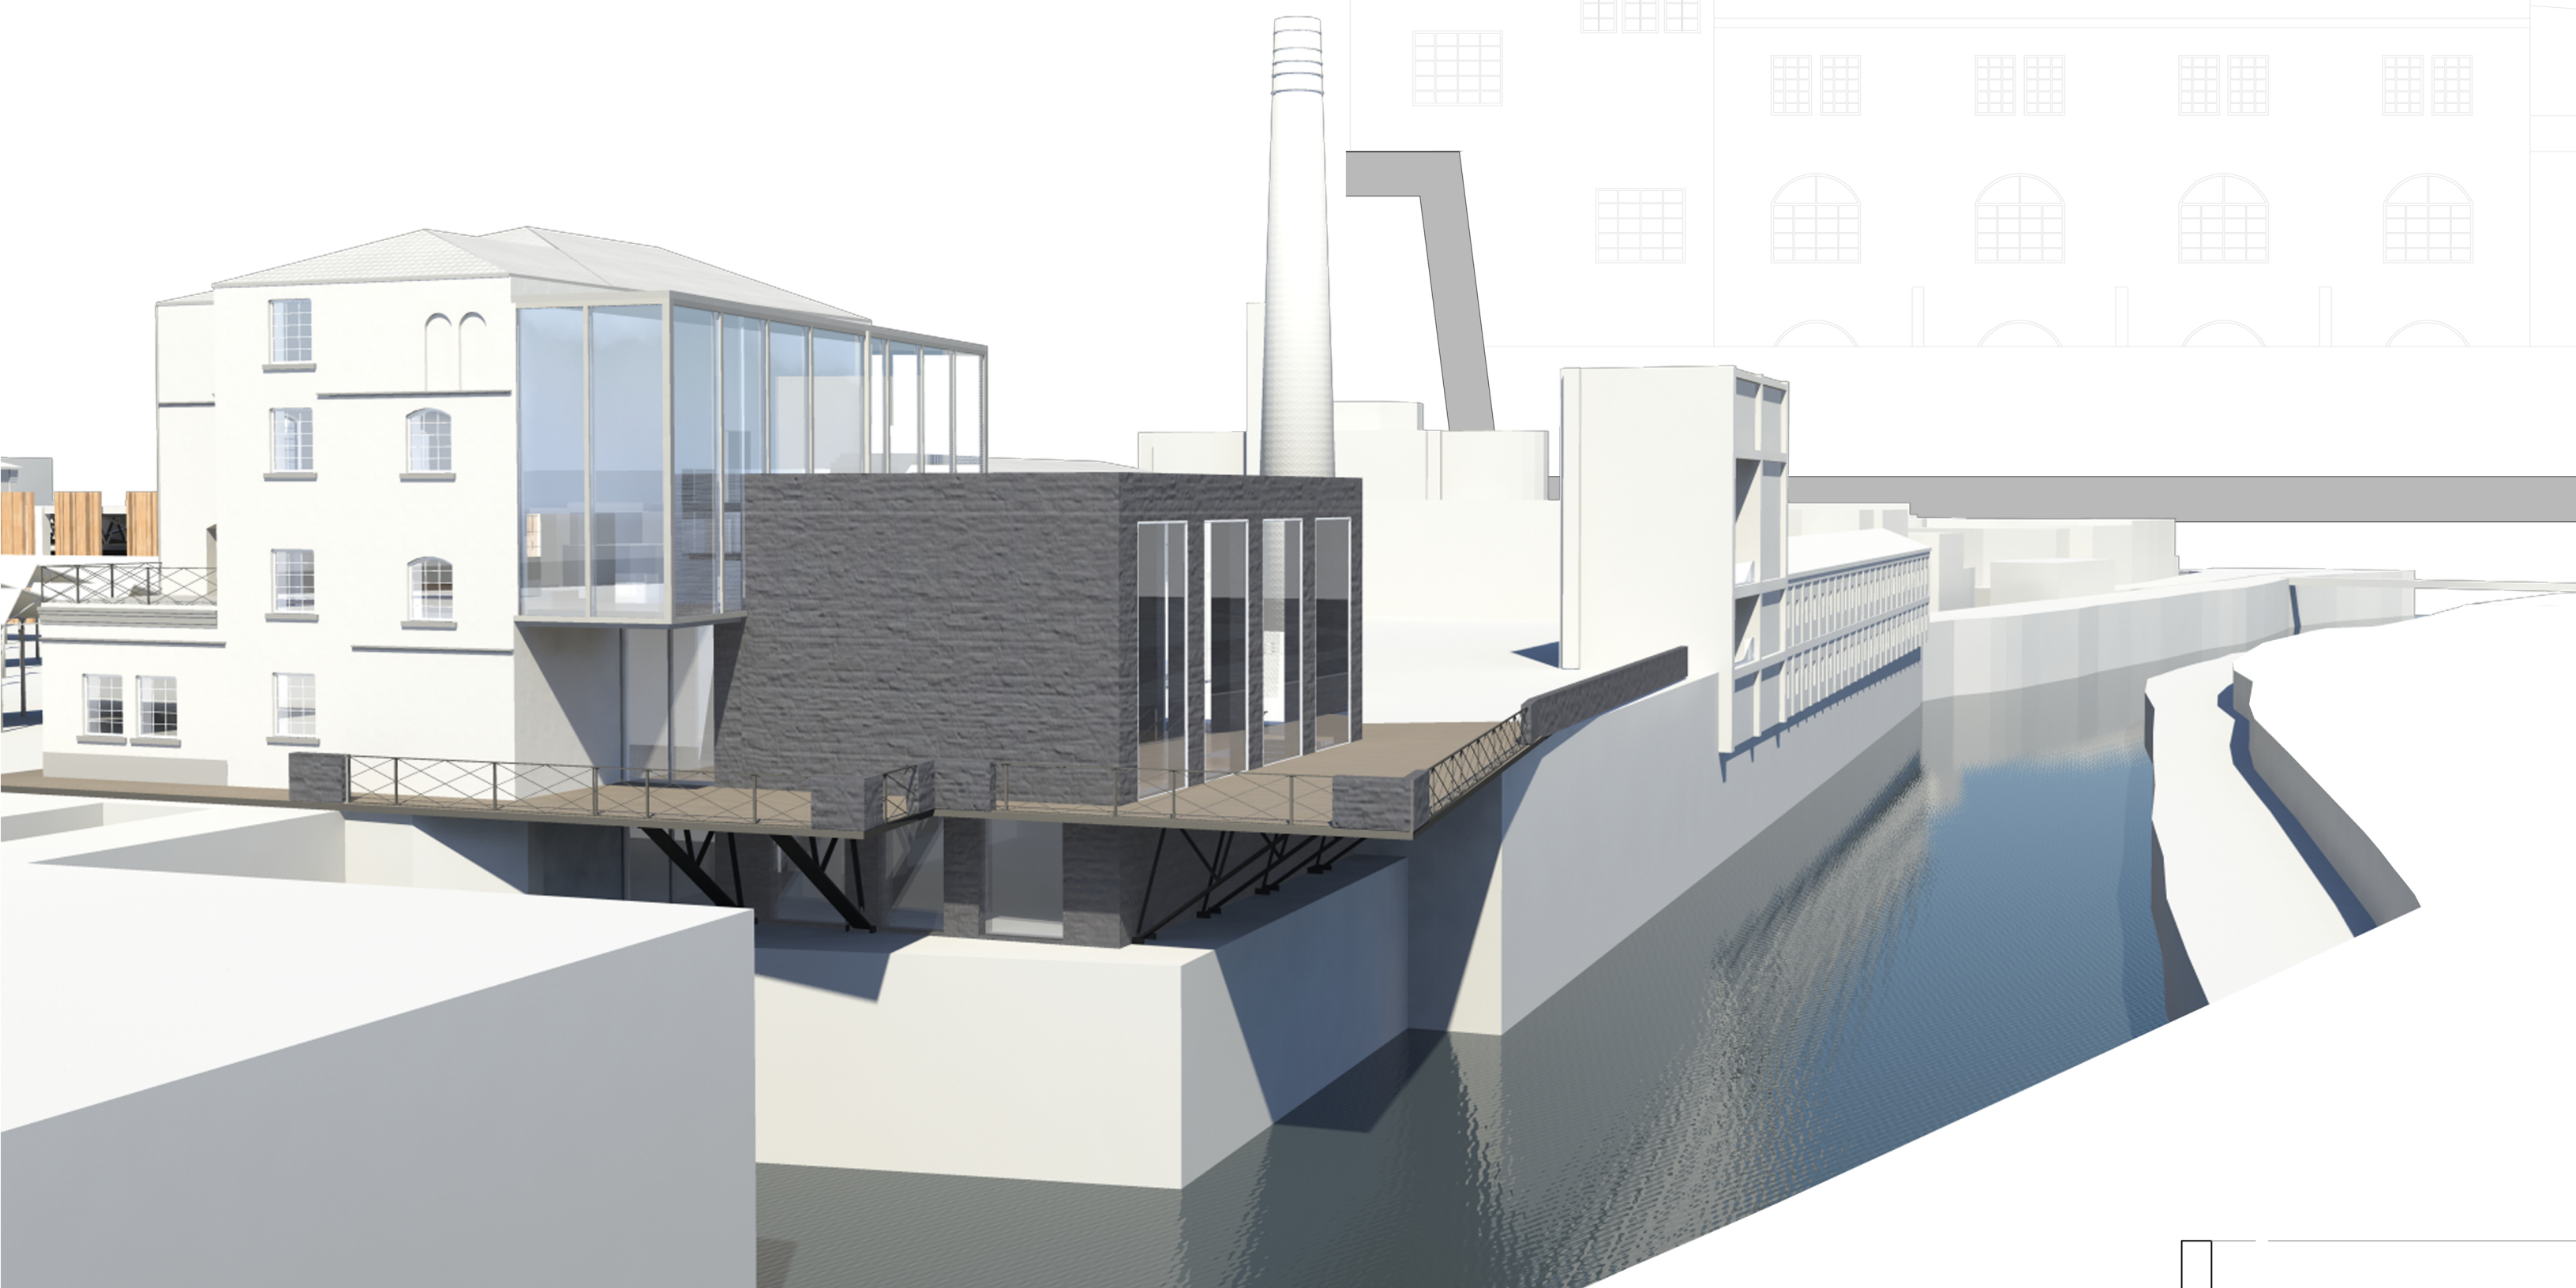

sezione CC'  
scala 1:100

