


PIANTA QUOTA +4.00

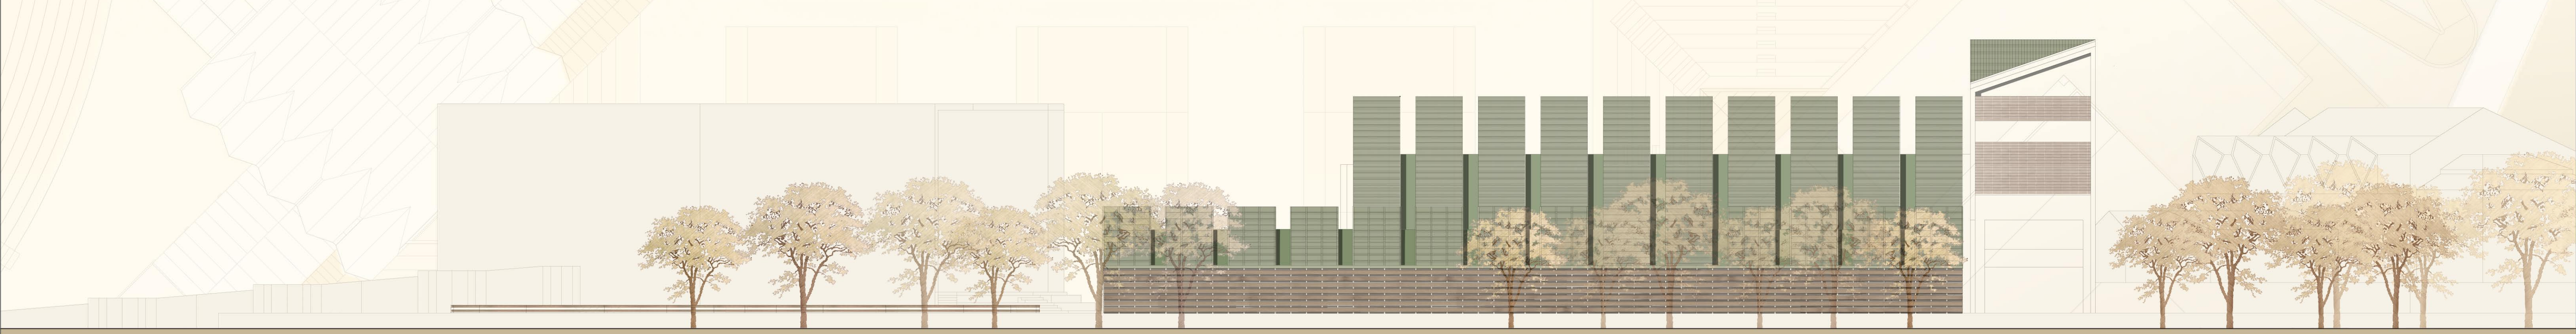

PROSPETTO SUD EST



PROSPETTO NORD OVEST



SEZIONE AA'