




PROSPETTO EST

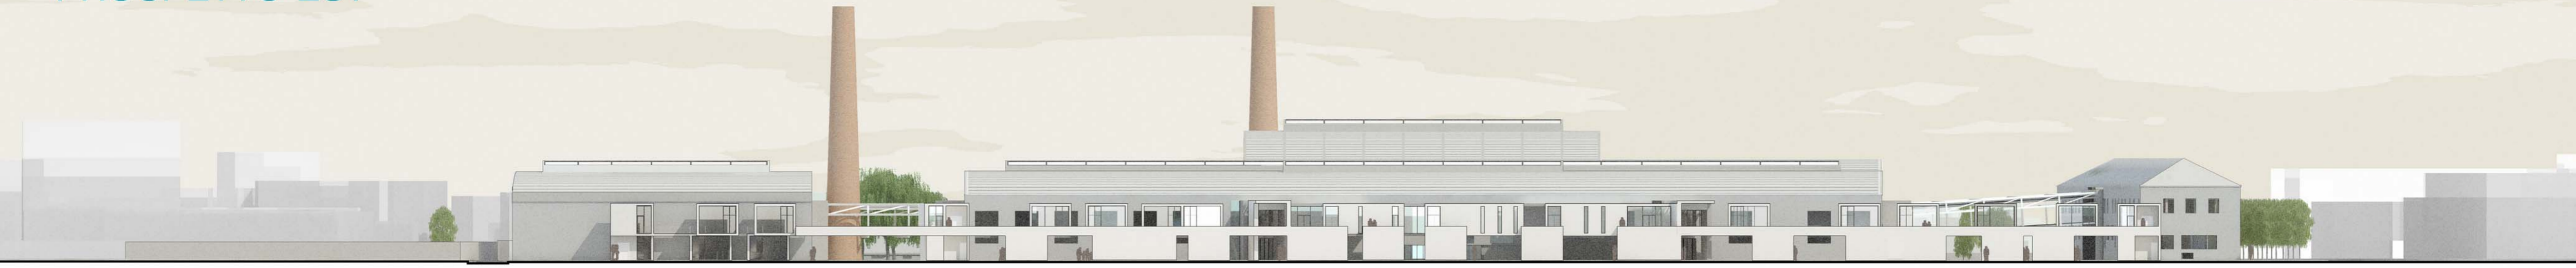

PROSPETTO OVEST

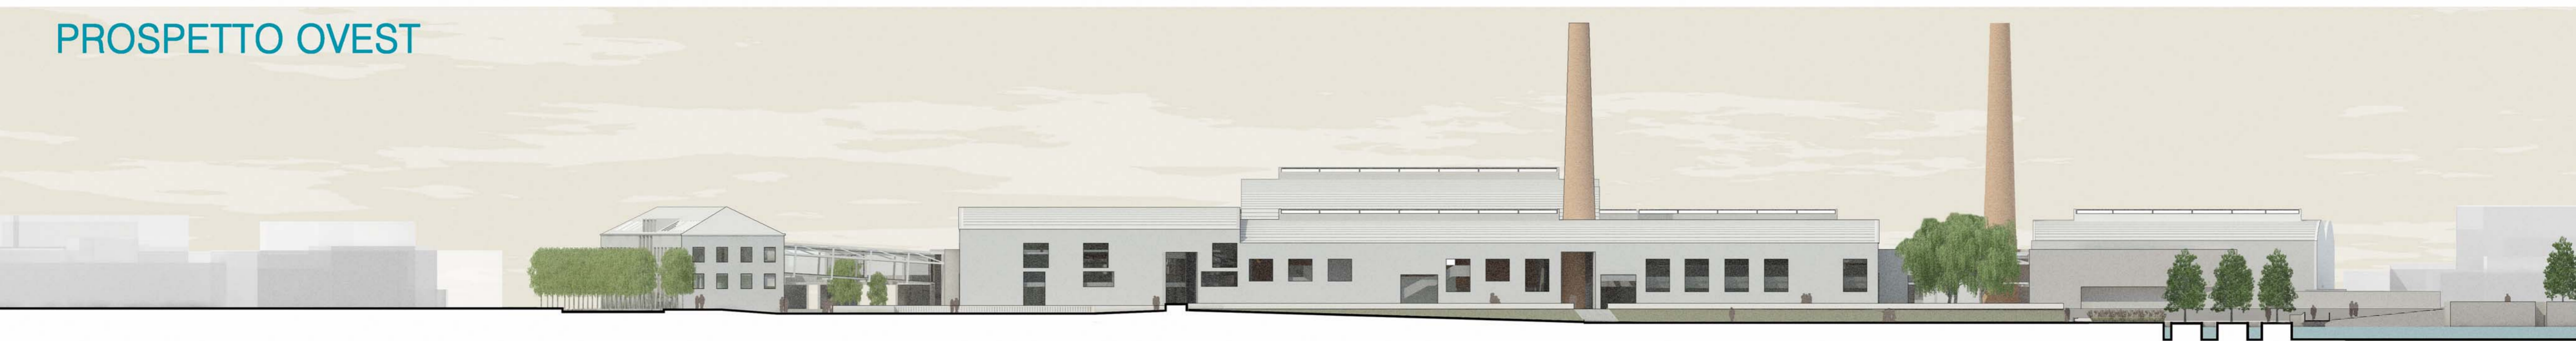

PROSPETTO NORD

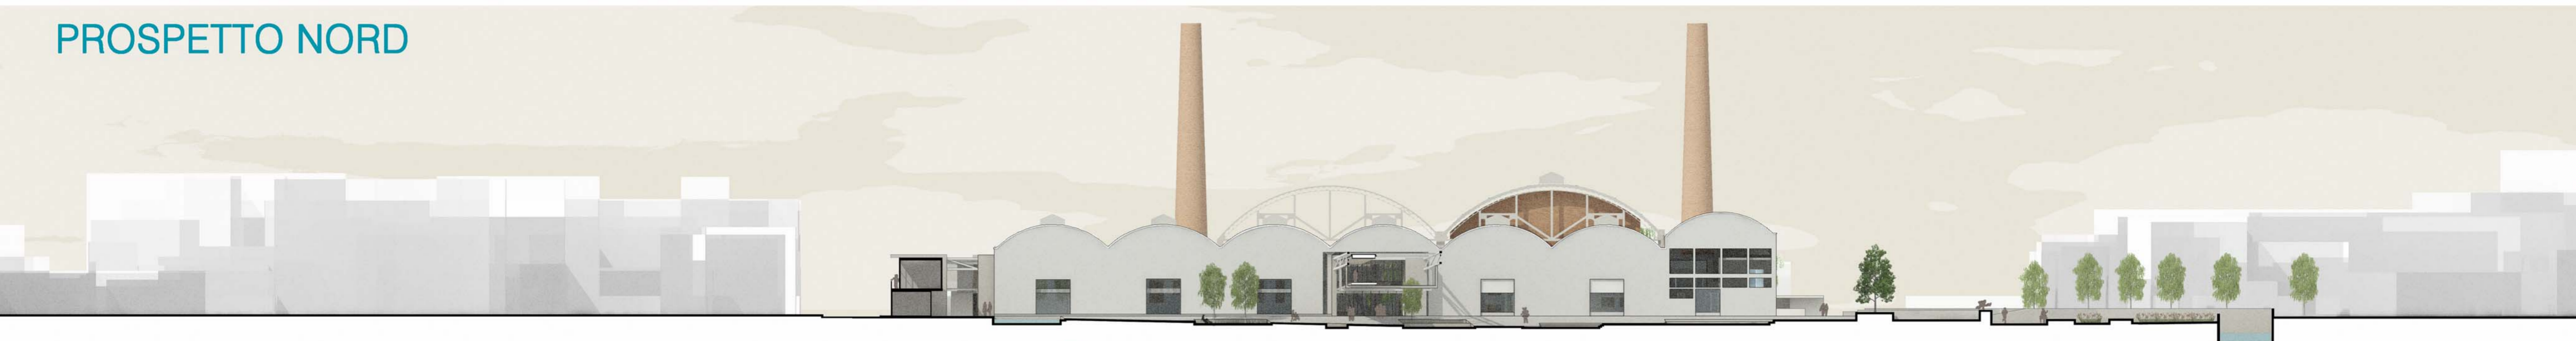

PROSPETTO SUD



2 PLANIMETRIA E PROSPETTI

1:500
1:200

Silvia Giabbanelli 749505
Alberto Rusconi 754631
Stefano Spreatico 752161

