


DETTAGLIO 1

scala 1:20

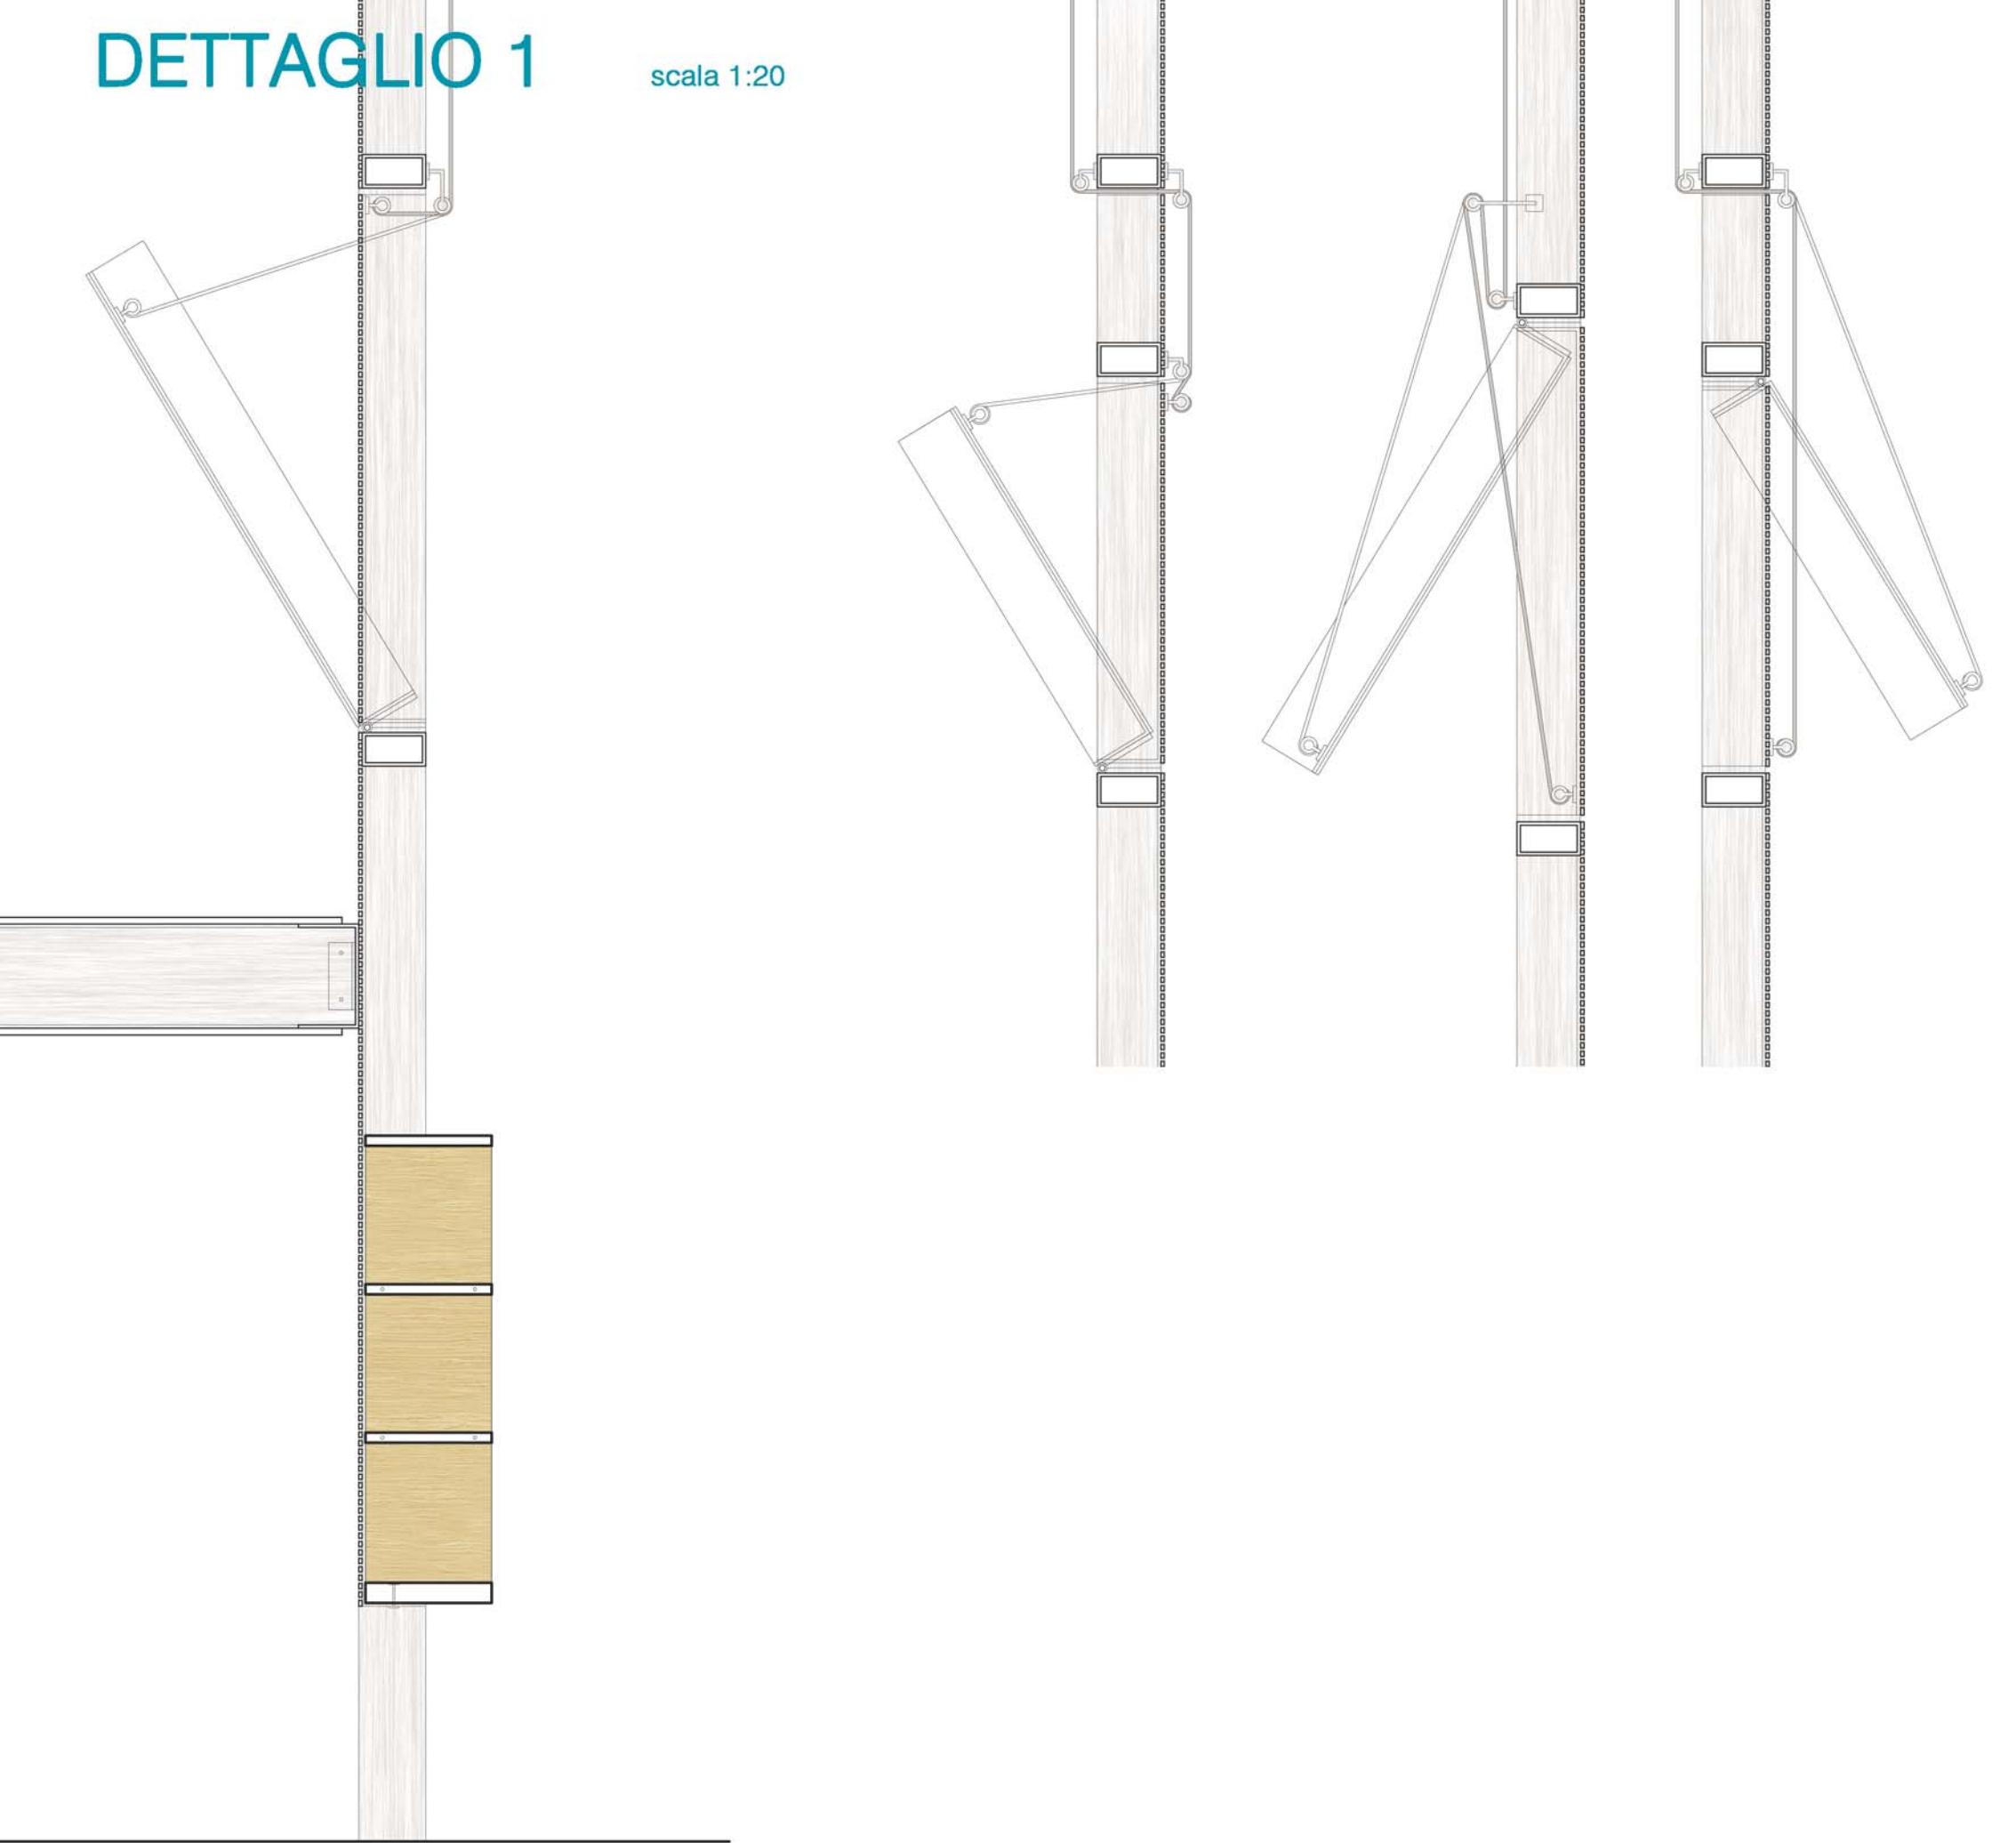

DETTAGLIO 2

scala 1:20

