
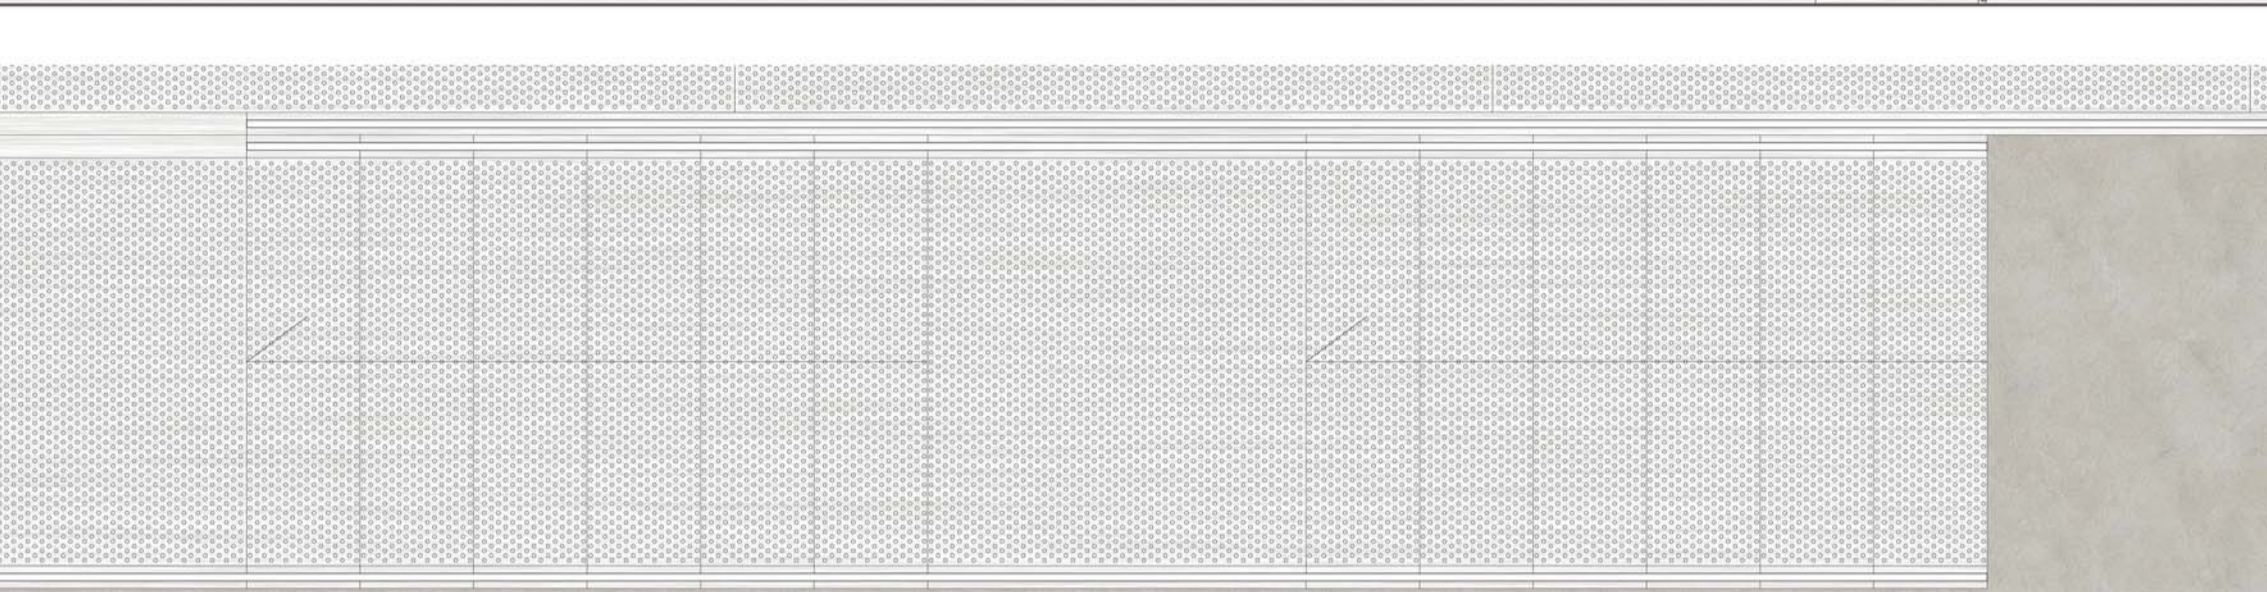
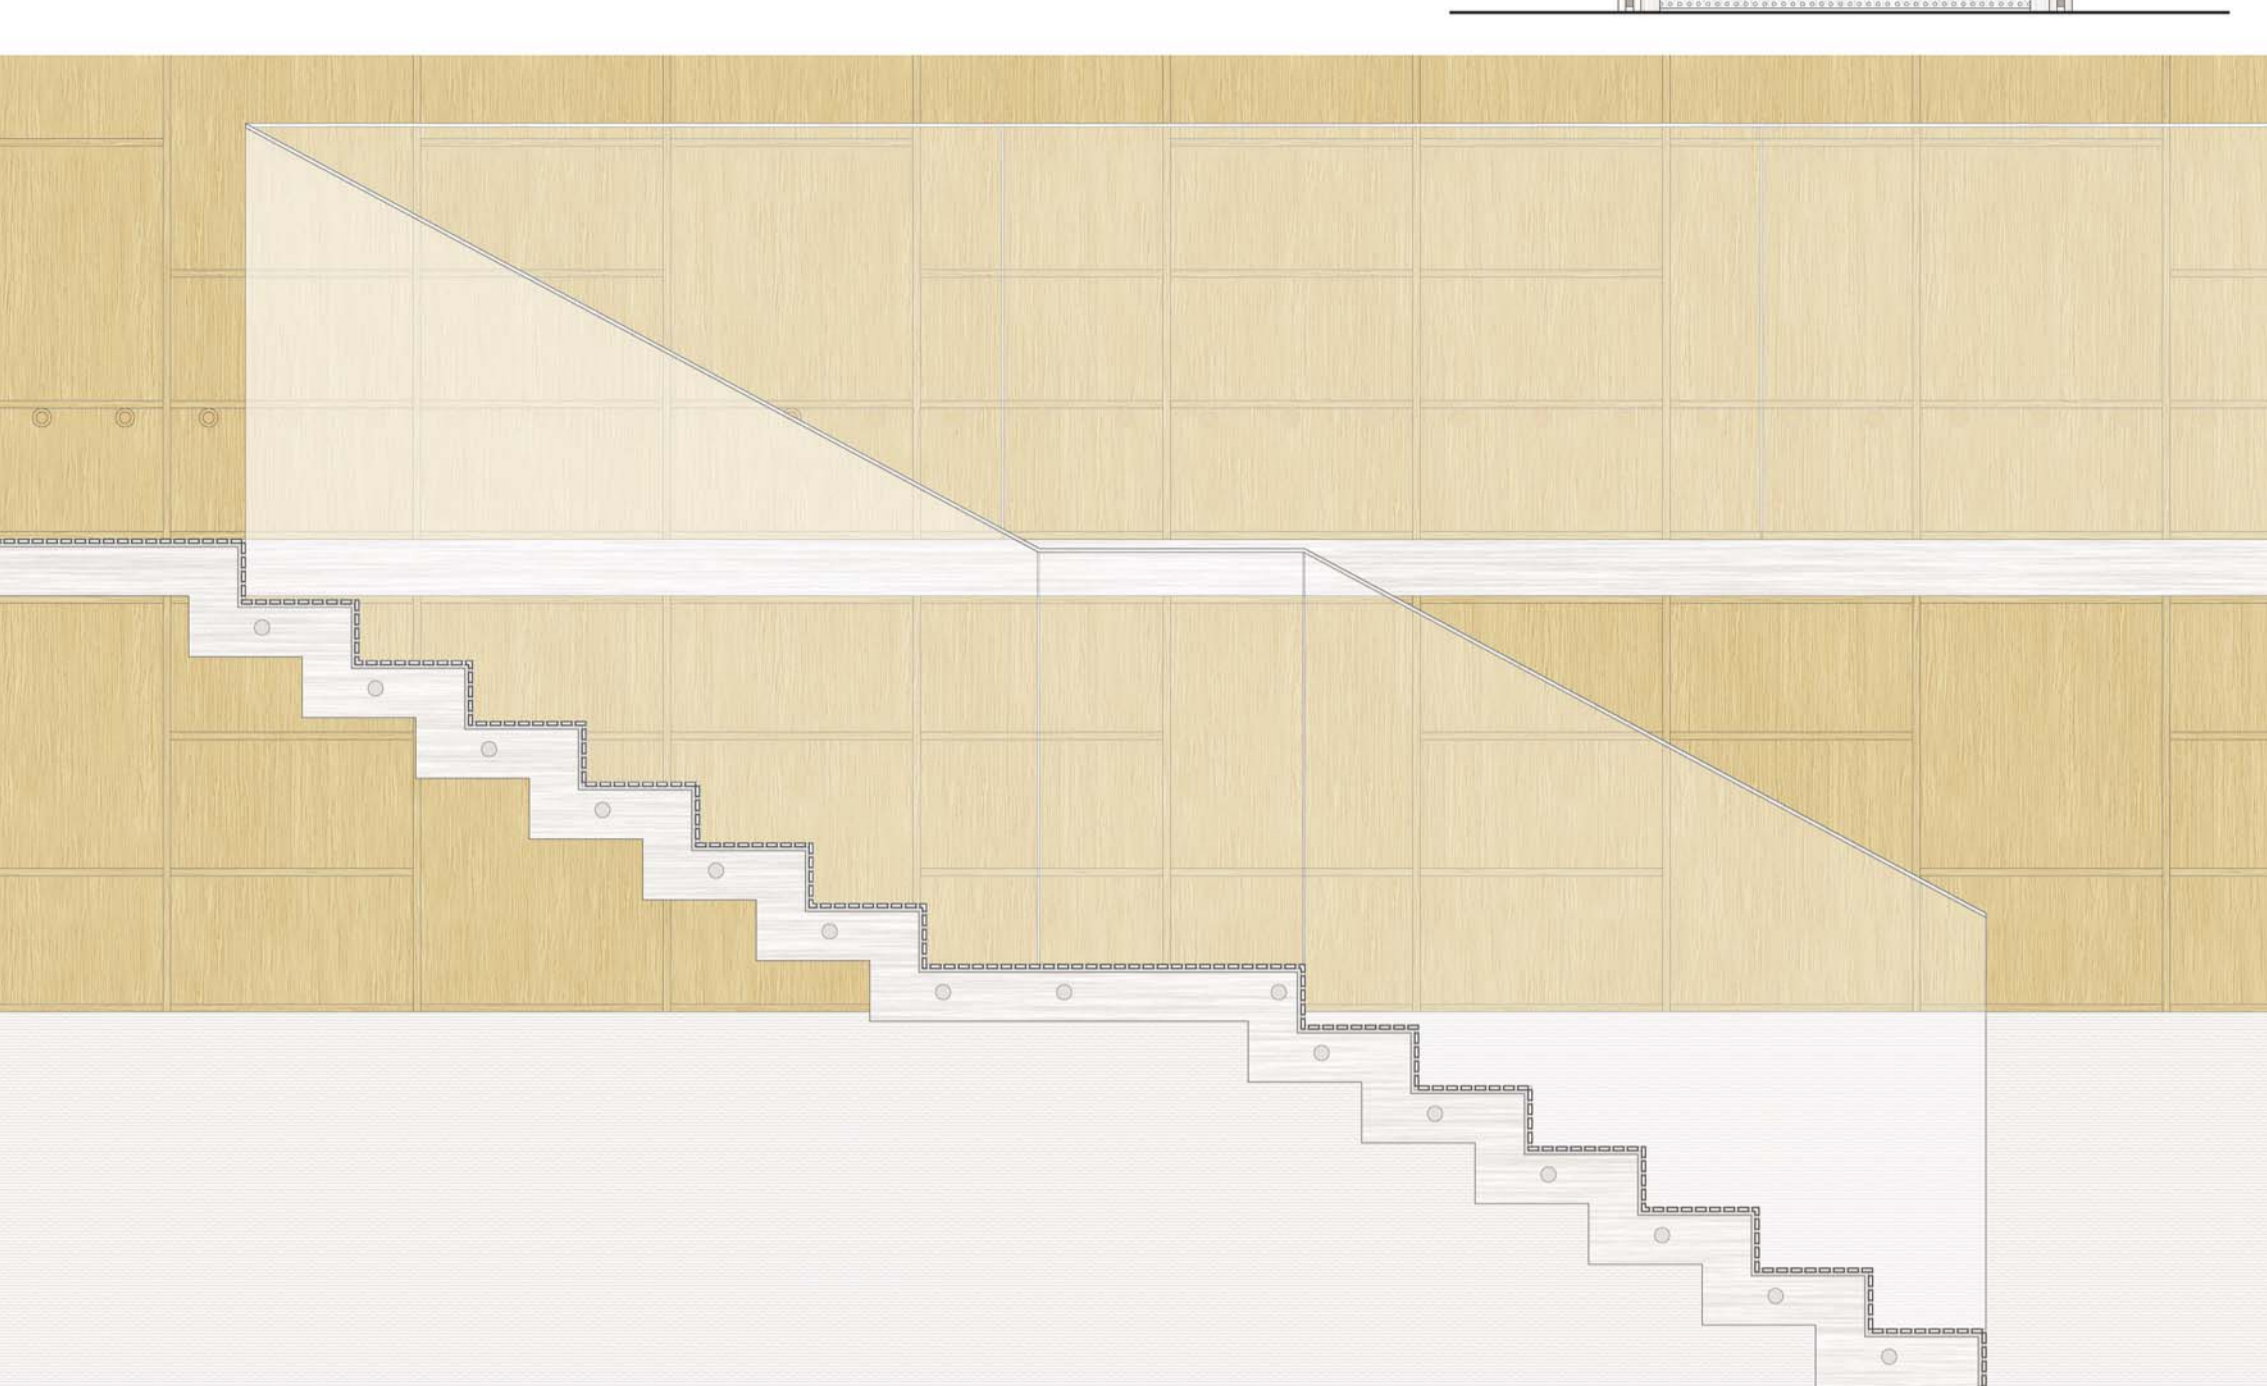


# DETTAGLIO 1

scala 1:20

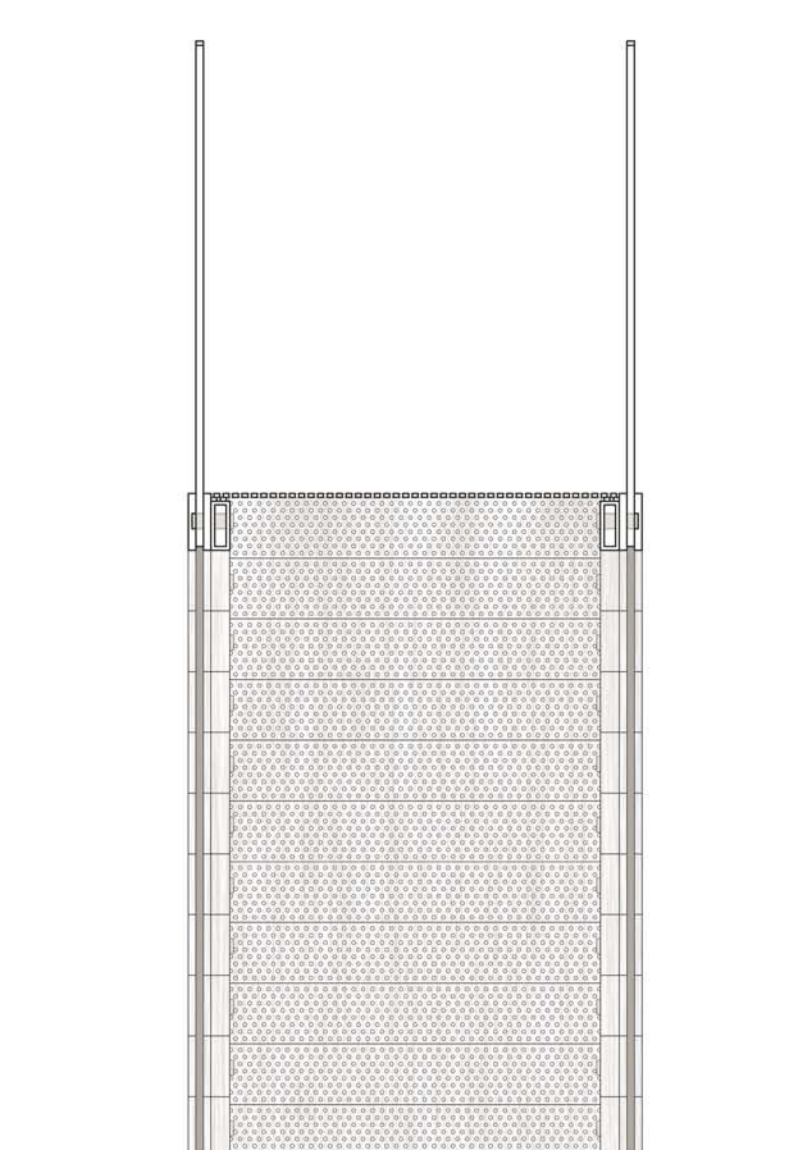

# DETTAGLIO 2

scala 1:20

