


PARTE I: ANALISI

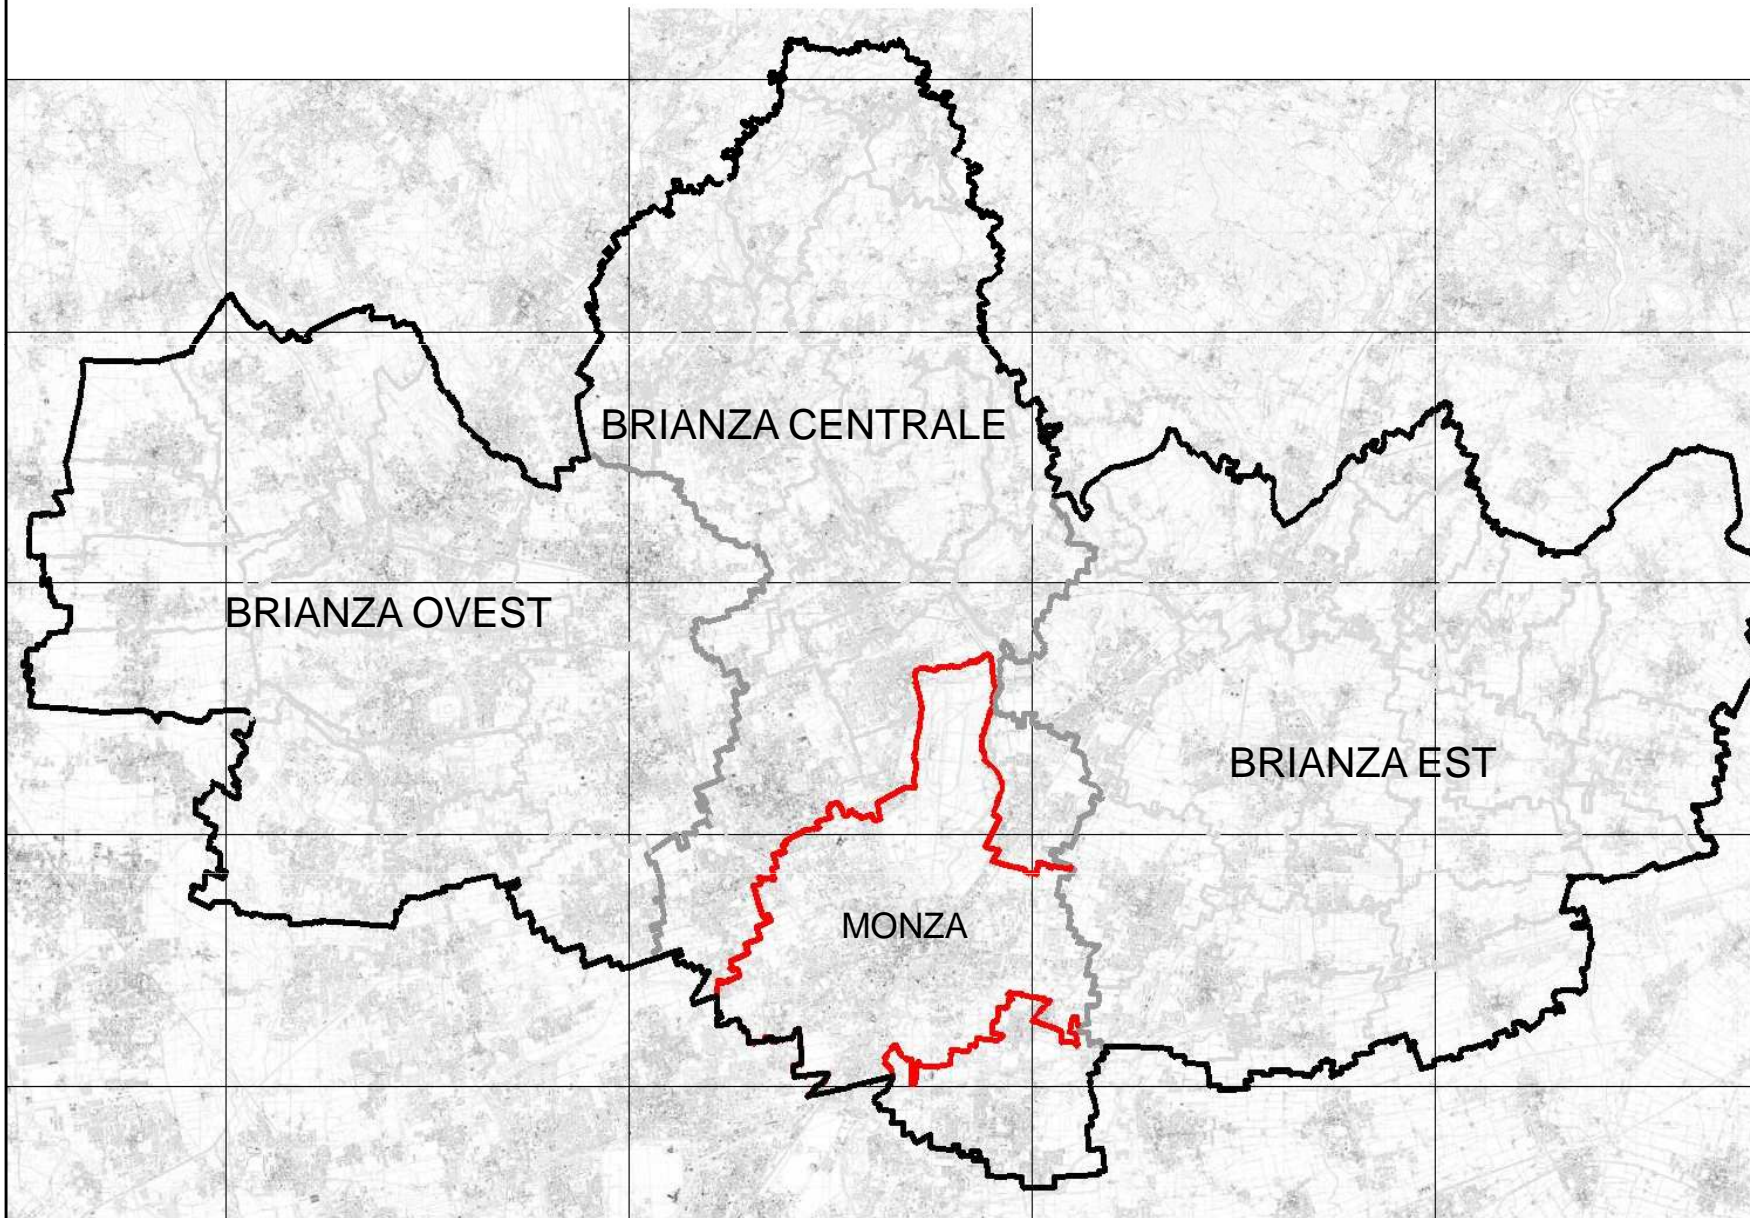

POLITECNICO DI  
MILANO

Facoltà: Architettura e società

Corso di laurea: Pianificazione  
Territoriale Urbanistica ed Ambientale

Tesi di Laurea vecchio ordinamento

Campus: MILANO LEONARDO  
A/A: 2011-2012



**POLITECNICO DI  
MILANO**

Facoltà: Architettura e società

Corso di laurea: Pianificazione  
Territoriale Urbanistica ed Ambientale

Tesi di Laurea vecchio ordinamento

Campus: MILANO LEONARDO  
A/A: 2011-2012

Relatore: Prof. Pietro Cafiero

Laureanda: Viviana Zaccaria 184306

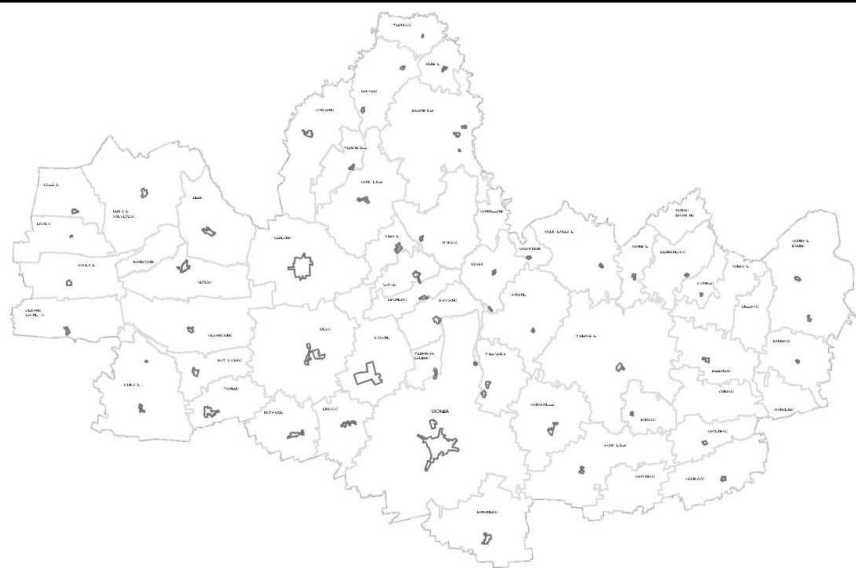


FIG. 1 ELABORAZIONE CARTOGRAFIA IGM 1930

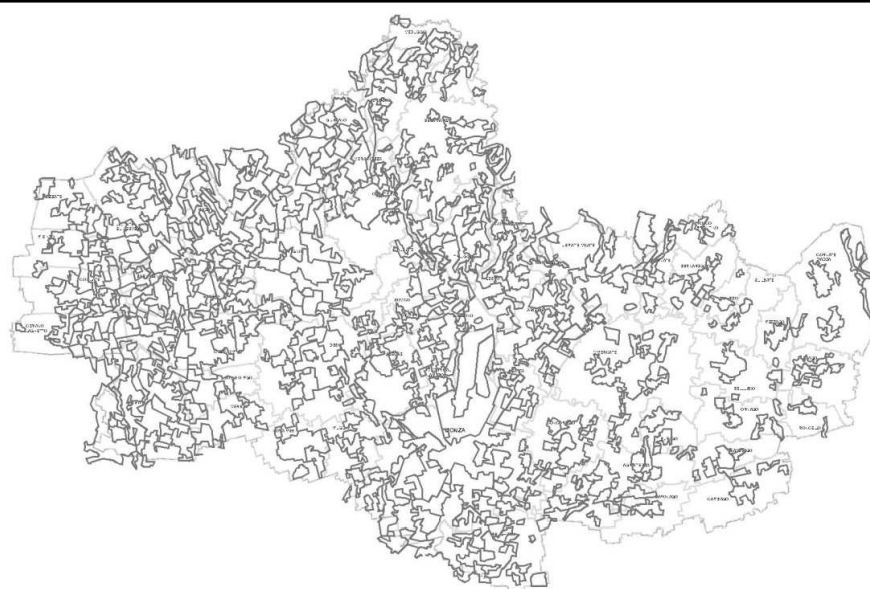


FIG. 2 FONTE DUSAF 1980



FIG. 3 FONTE DUSAF 2009


TESSUTO RESIDENZIALE CONTINUO DENSO  
 TESSUTO RESID. CONTINUO MEDIAMENTE DENSO  
 TESSUTO RESIDENZIALE DISCONTINUO  
 CASCINE  
 CIMITERI E AREE DEGRADATE/NON UTILIZZATE

INSEDIAMENTI INDUSTRIALI, ARTIGIANALI E COMMERCIALI  
 INSEDIAMENTI OSPEDALIERI  
 IMPIANTI TECNOLOGICI  
 STRUTTURE RICETTIVE E IMPIANTI SPORTIVI  
 AREE VERDI A GIARDINO

**MESSA A SISTEMA DELLE FRANGE PERIURBANE**


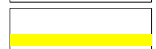

*PROPOSTA PER UN PARCO DI CINTURA NEL COMUNE DI MONZA*

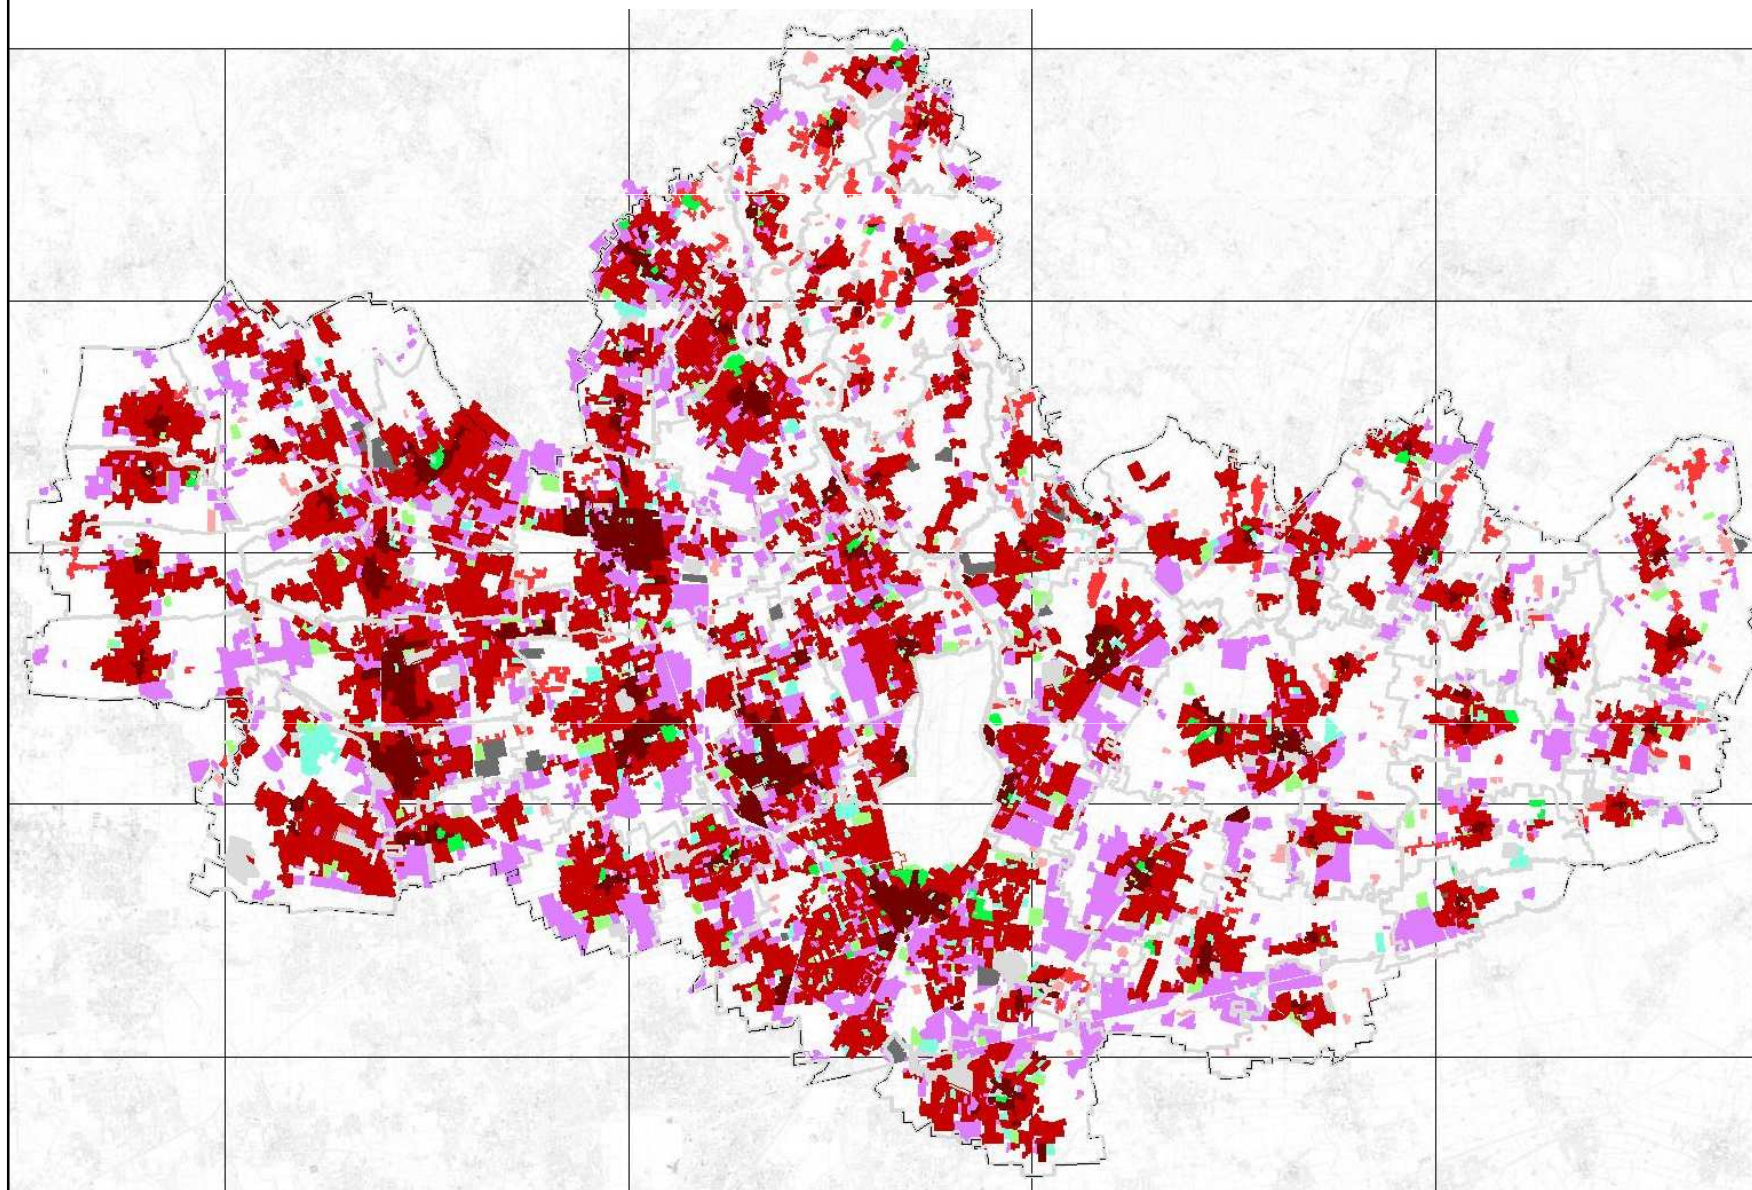

TAV.2  
**IL SISTEMA INSEDIATIVO**  
 (Fonte PTCP Monza e Brianza)



**POLITECNICO DI MILANO**


Facoltà: Architettura e società  
 Corso di laurea: Pianificazione Territoriale Urbanistica ed Ambientale  
 Tesi di Laurea vecchio ordinamento  
 Campus: MILANO LEONARDO  
 A/A: 2011-2012

-  AUTOSTRADE, TANGENZIALI E SVINCOLI
-  SS36
-  SS E SP – RETE STRADALE PRIMARIA

-  RETE STRADALE SECONDARIA
-  TRACCIATO DELLA PEDEMONTANA E SVINCOLI

**MESSA A SISTEMA DELLE  
FRANGE PERIURBANE**  
PROPOSTA PER UN PARCO DI  
CINTURA NEL COMUNE DI MONZA

TAV.3  
IL SISTEMA  
INFRASTRUTTURALE

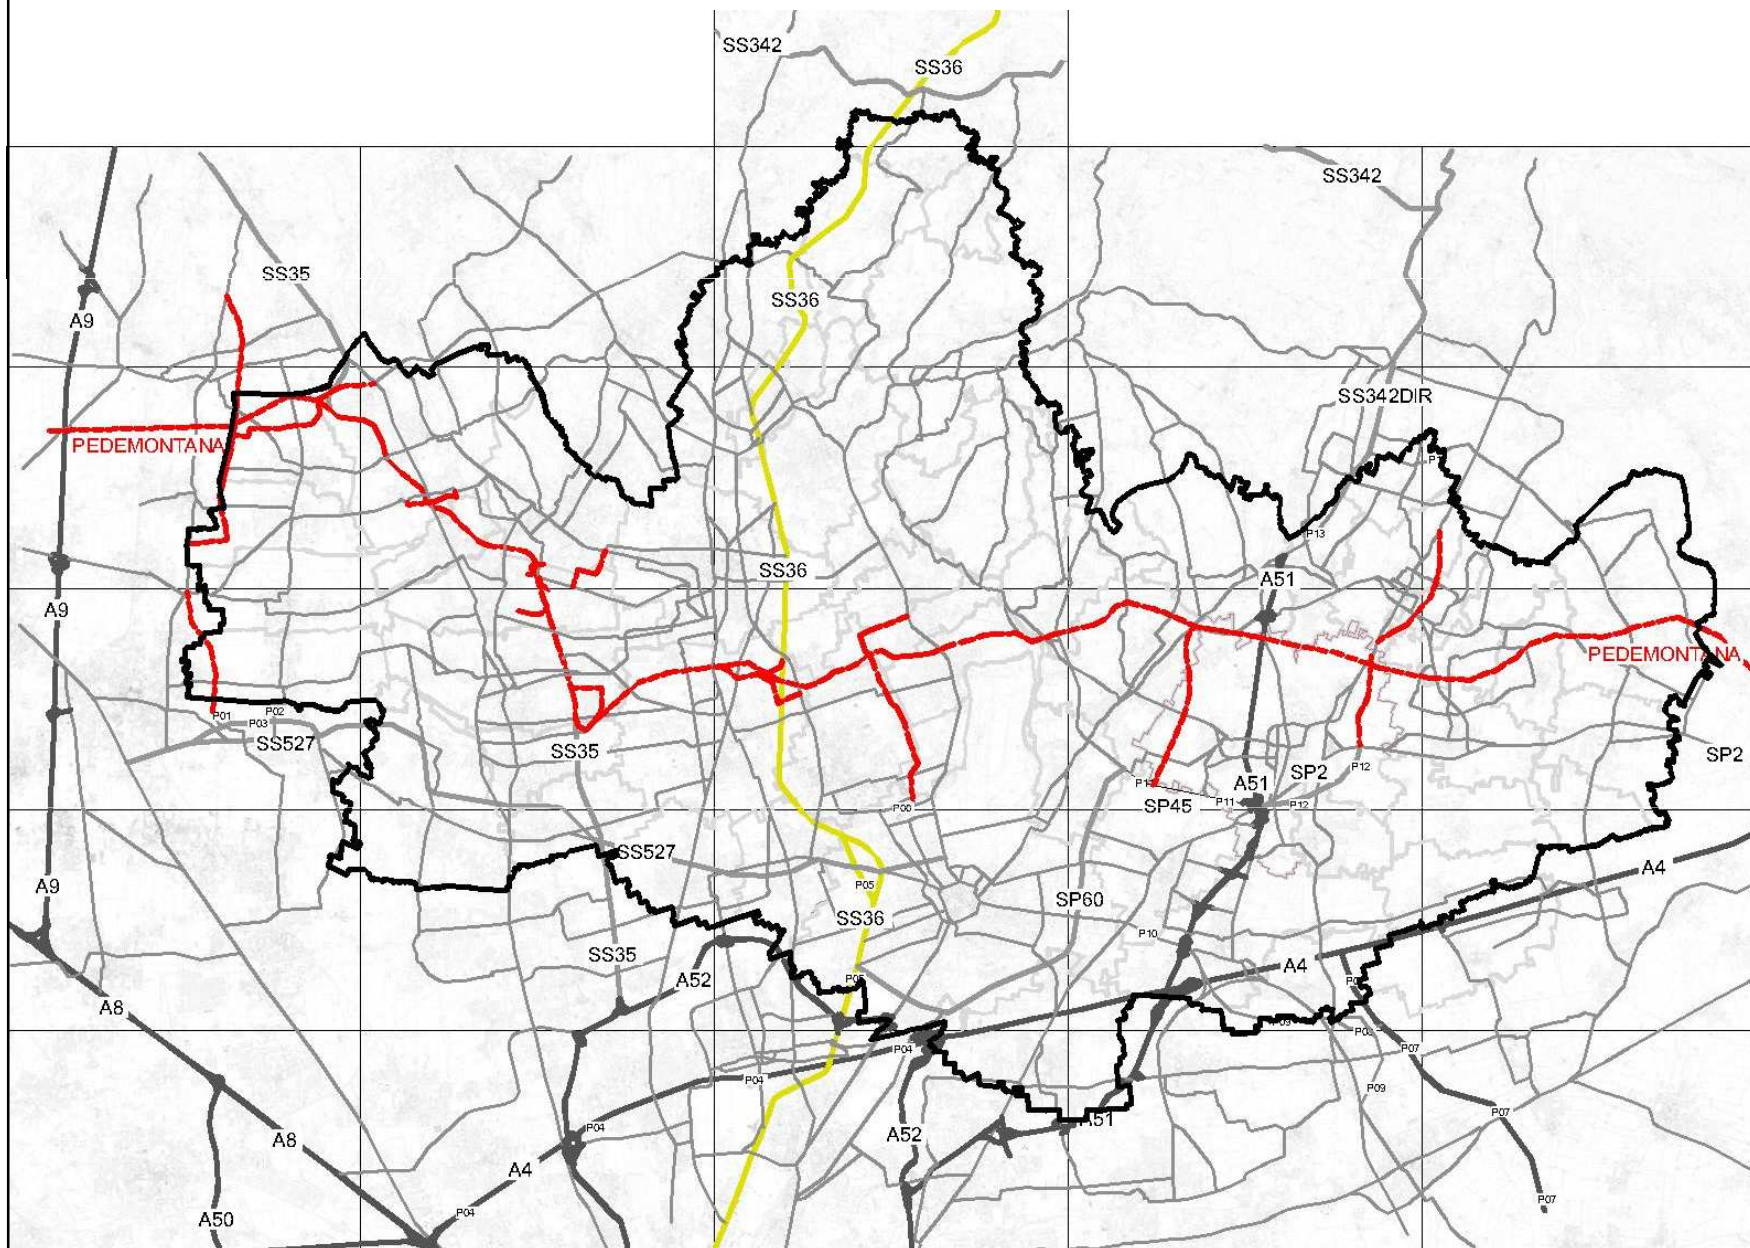

POLITECNICO DI  
MILANO

Facoltà: Architettura e società  
Corso di laurea: Pianificazione  
Territoriale Urbanistica ed Ambientale  
Tesi di Laurea vecchio ordinamento  
Campus: MILANO LEONARDO  
A/A: 2011-2012



LINEE FERROVIARIE

LINEE TRANVIARIE ESISTENTI E DA RIQUALIFICARE



LINEE METROPOLITANE ESISTENTI

LINEE METROPOLITANE PROGETTO

MESSA A SISTEMA DELLE  
FRANGE PERIURBANE  
PROPOSTA PER UN PARCO DI  
CINTURA NEL COMUNE DI MONZA

TAV.4  
IL SISTEMA DEL  
TRASPORTO PUBBLICO




POLITECNICO DI  
MILANO

Facoltà: Architettura e società

Corso di laurea: Pianificazione  
Territoriale Urbanistica ed Ambientale

Tesi di Laurea vecchio ordinamento

Campus: MILANO LEONARDO  
A/A: 2011-2012

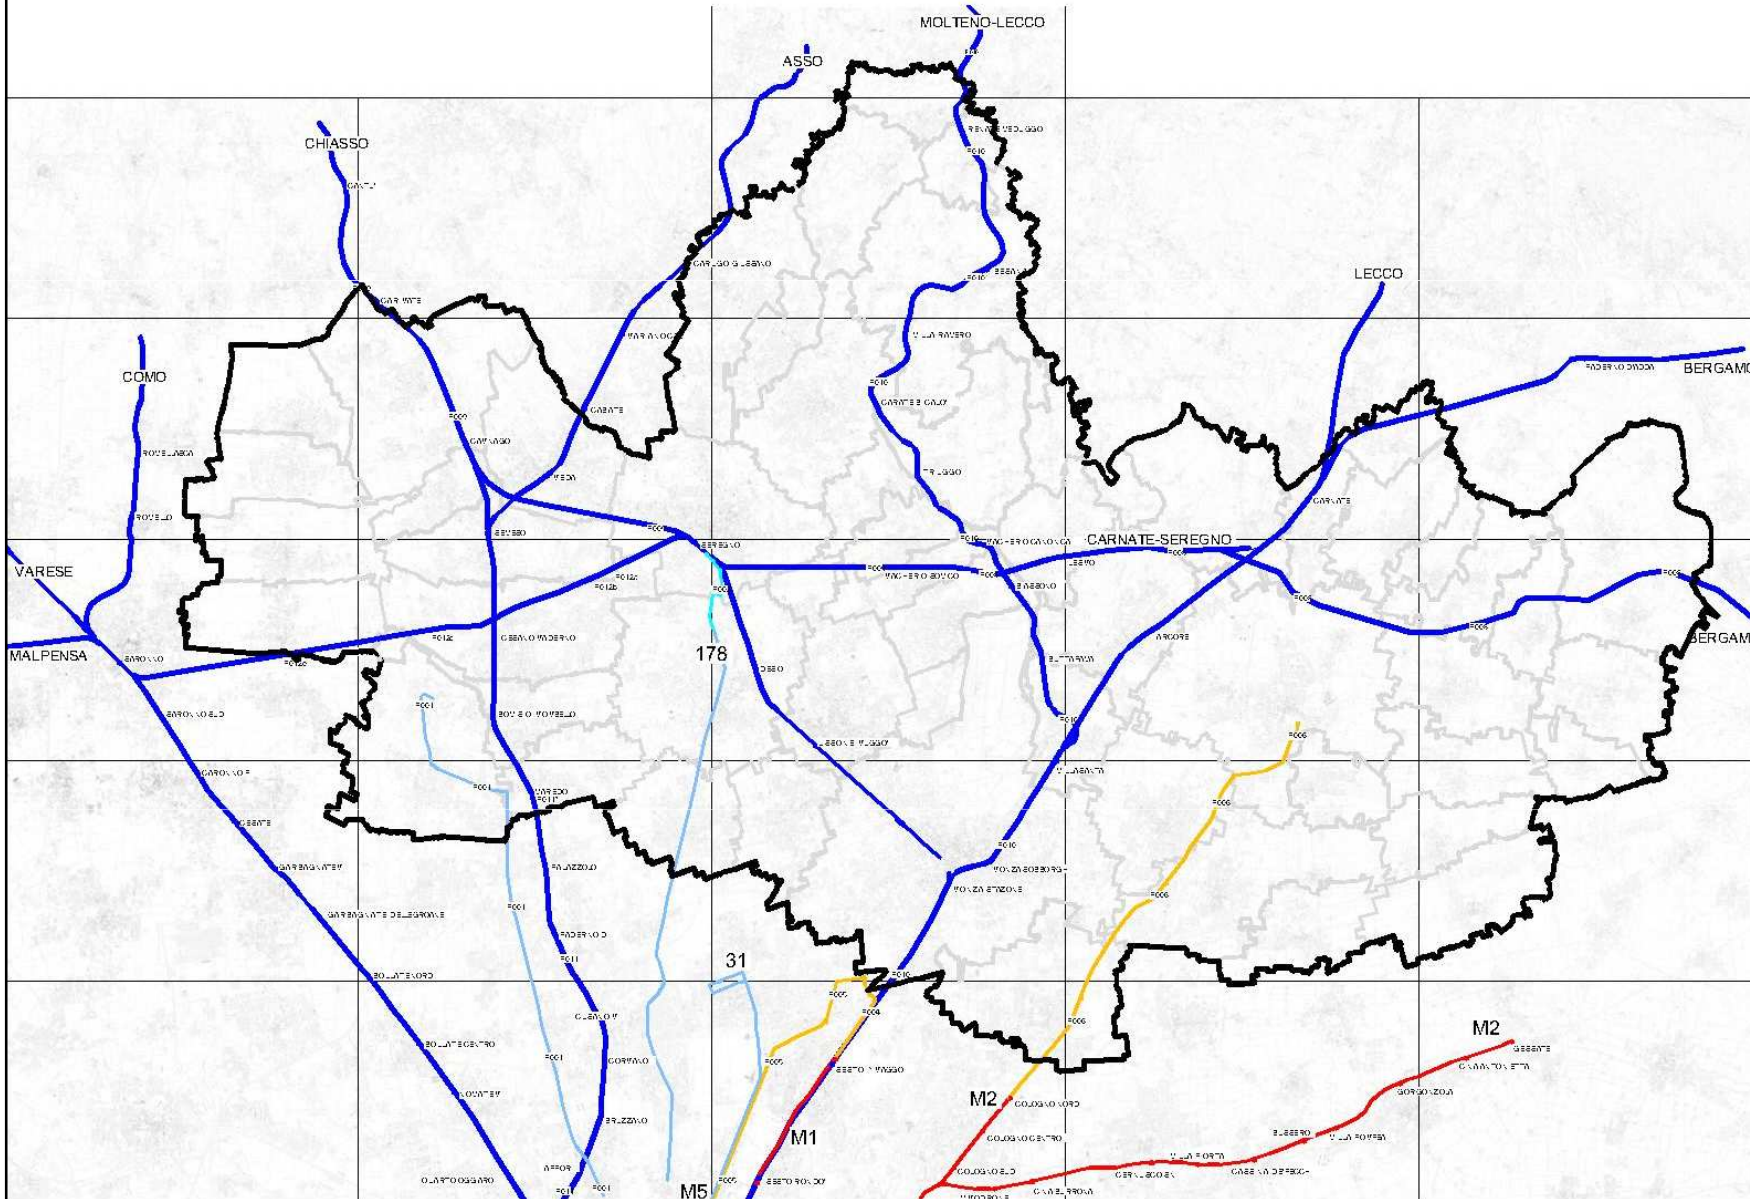




CONFINE PROVINCIA MONZA E BRIANZA

URBANIZZATO AREALE – Fonte Dusaf 2009

GRANDI PROGETTI INFRASTRUTTURALI

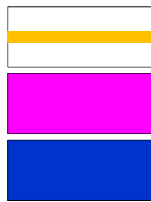

GRANDI PROGETTI TRASPORTO PUBBLICO


AMBITI DI TRASFORMAZIONE DA PGT VIG.

GRANDI PROGETTI DI RECUPERO URBANO DA PGT VIGENTI

**MESSA A SISTEMA DELLE FRANGE PERIURBANE**

PROPOSTA PER UN PARCO DI CINTURA NEL COMUNE DI MONZA


TAV.5  
LE TRASFORMAZIONI  
PREVISTE

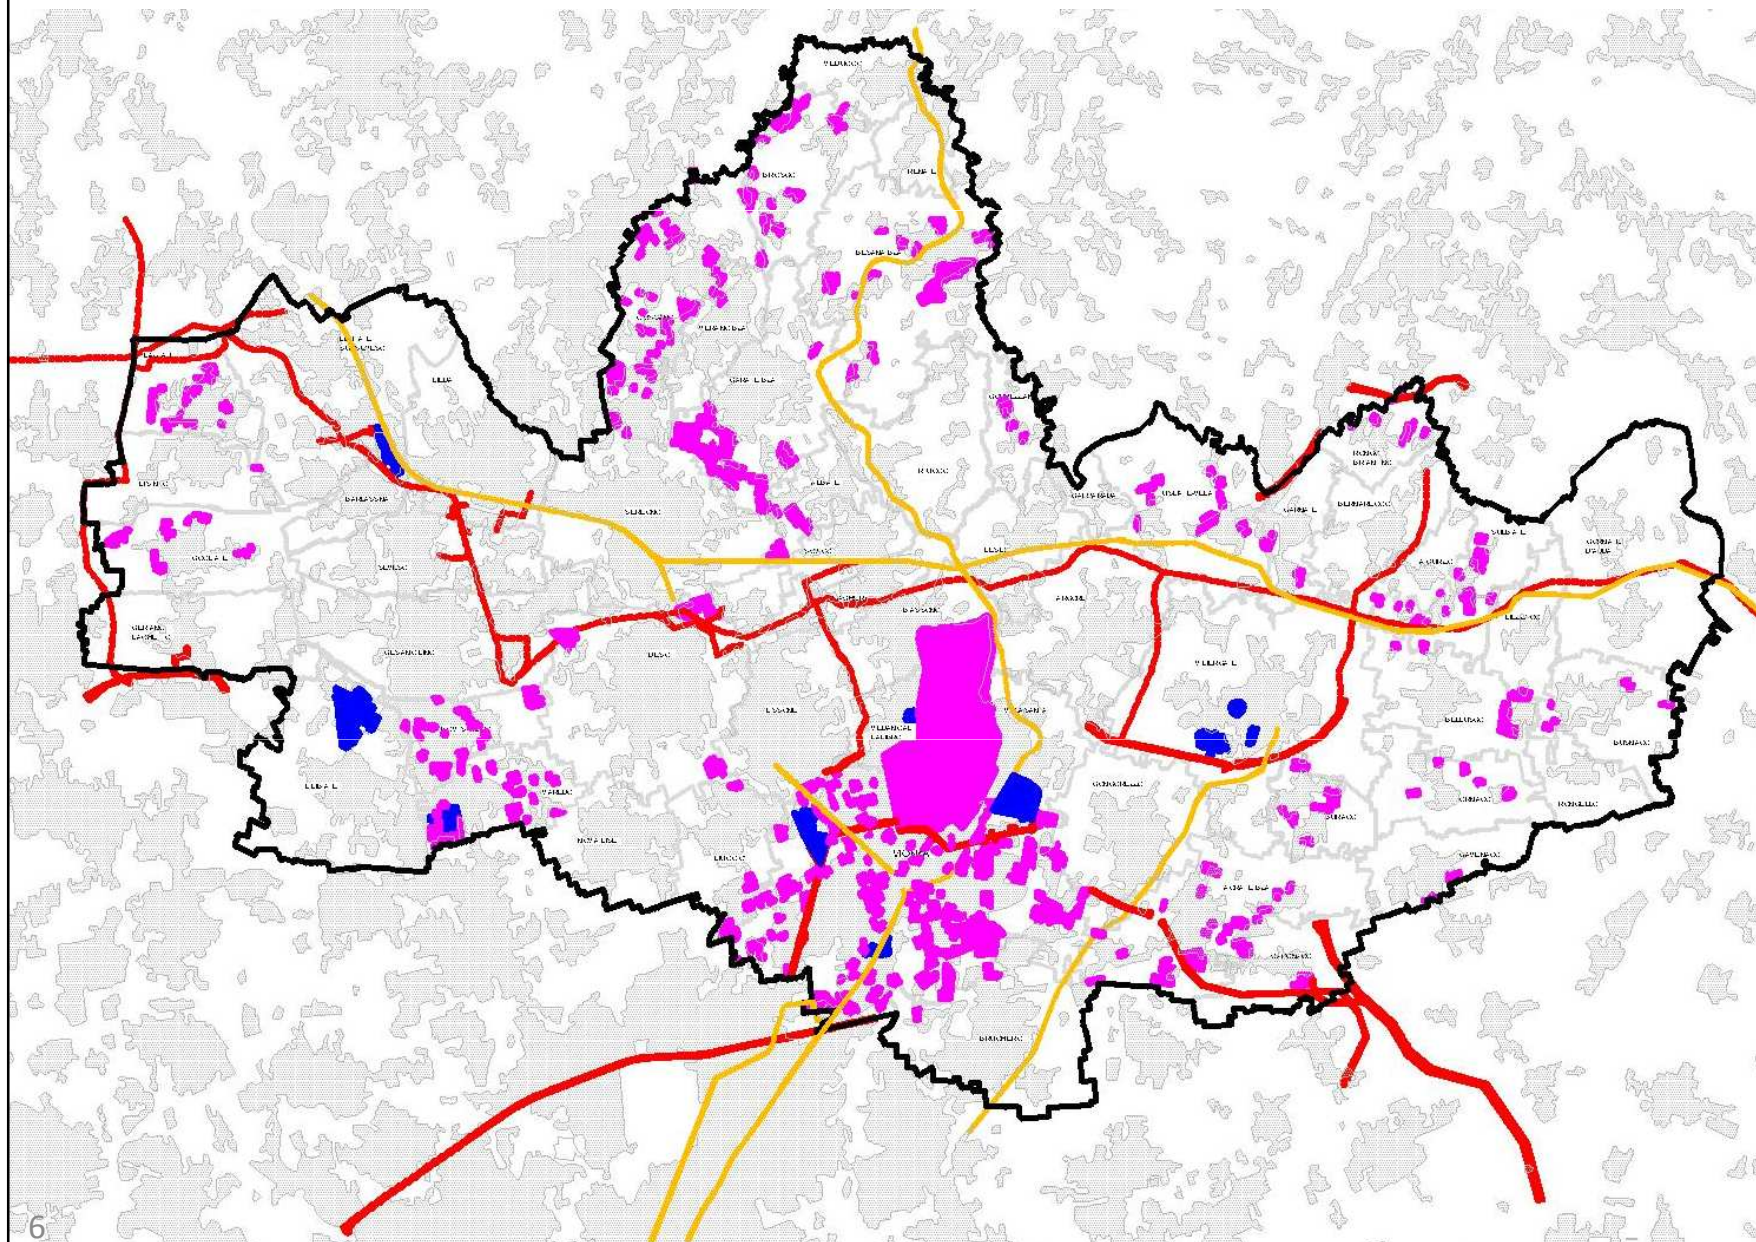






POLITECNICO DI  
MILANO

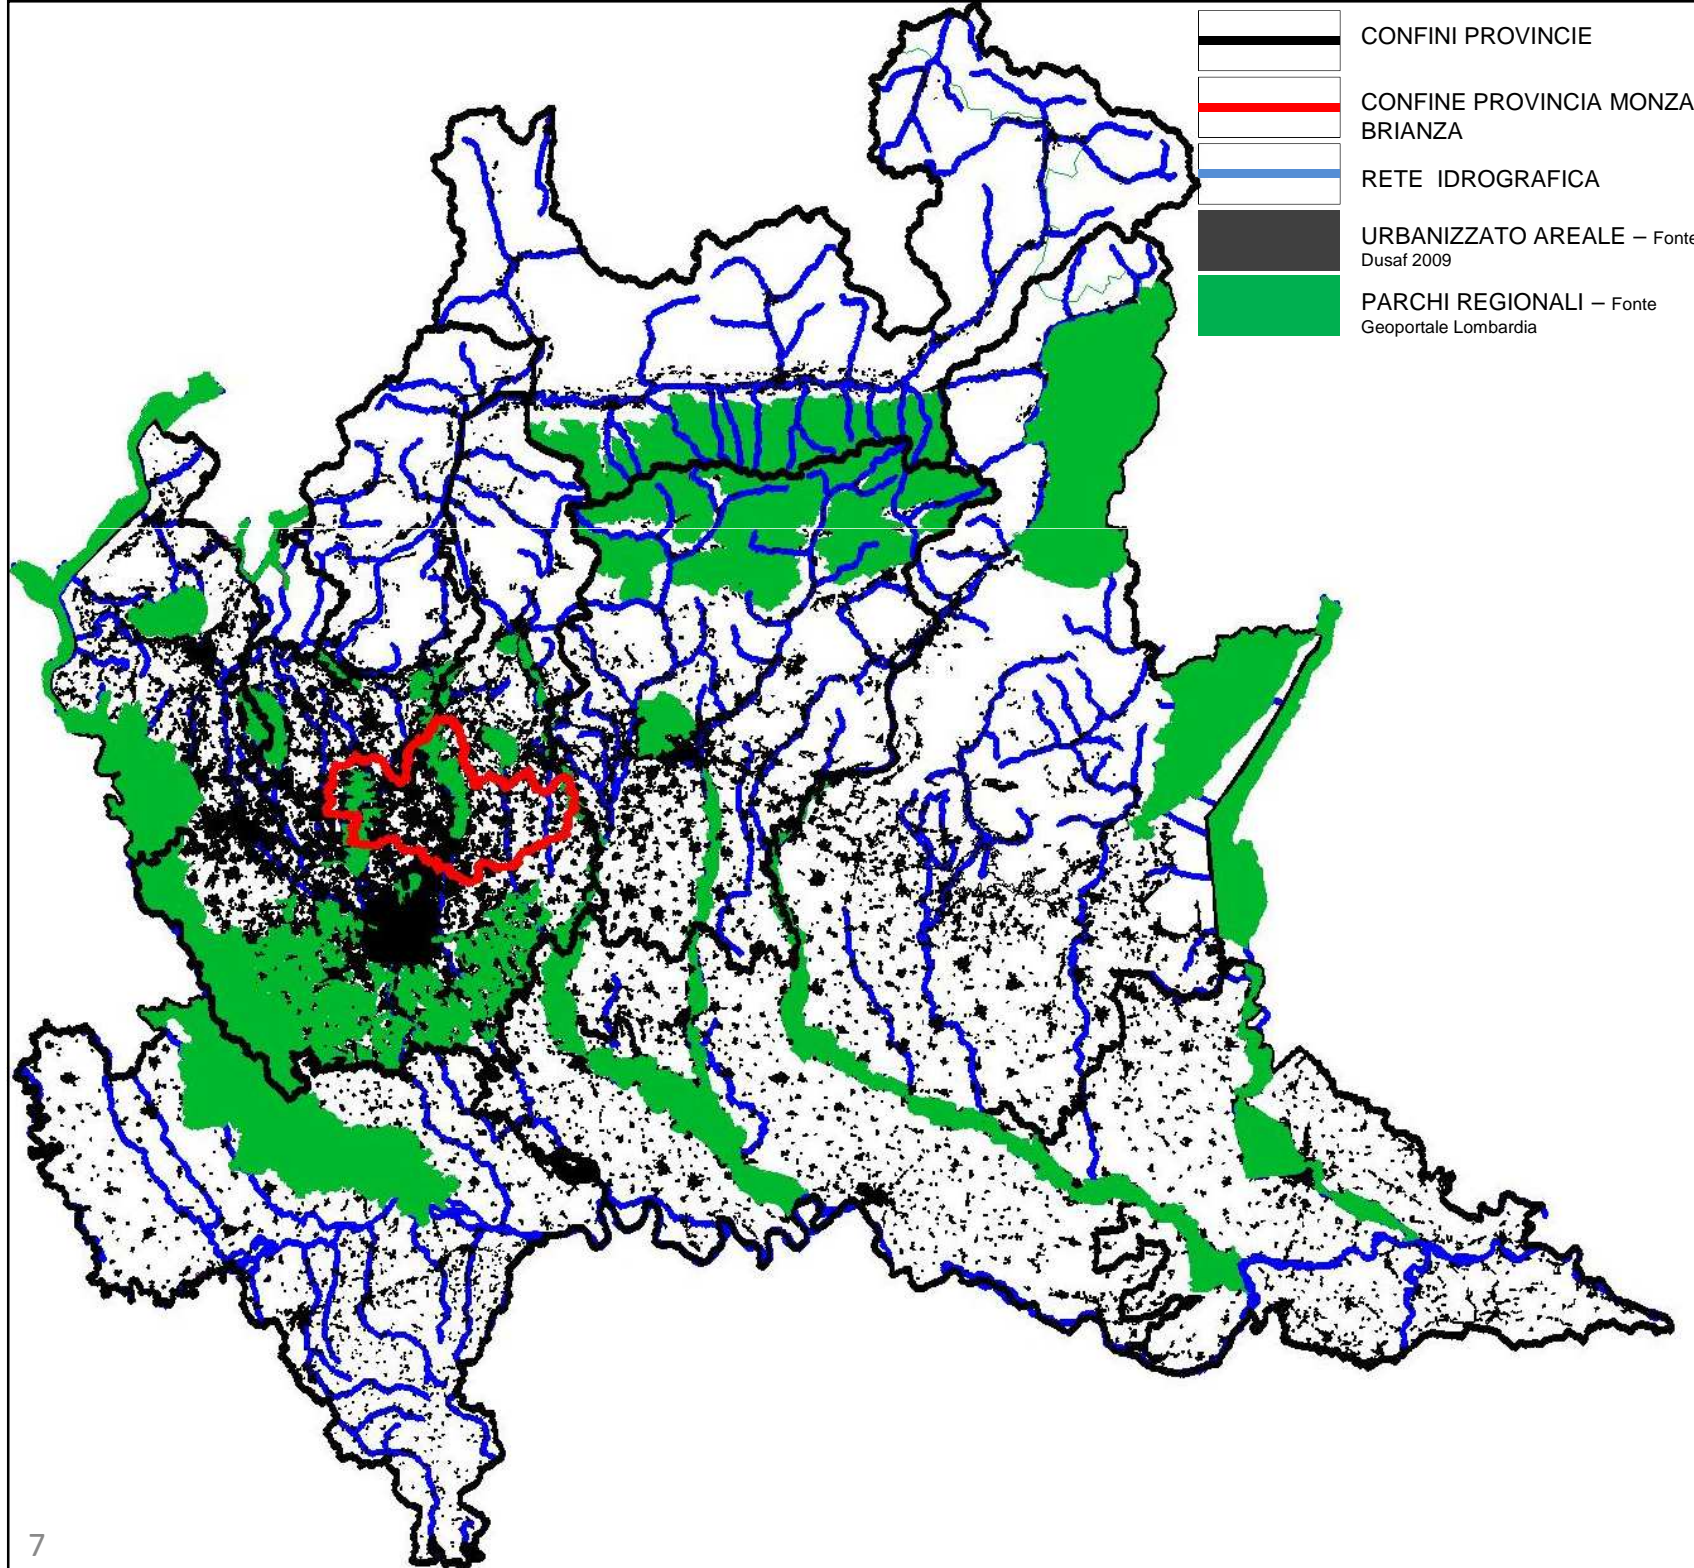Facoltà: Architettura e società  
Corso di laurea: Pianificazione  
Territoriale Urbanistica ed Ambientale  
Tesi di Laurea vecchio ordinamento  
Campus: MILANO LEONARDO  
A/A: 2011-2012

Relatore: Prof. Pietro Cafiero  
Laureanda: Viviana Zaccaria 184306



-  CONFINI PROVINCE
-  CONFINE PROVINCIA MONZA E BRIANZA
-  RETE IDROGRAFICA
-  URBANIZZATO AREALE – Fonte Dusaf 2009
-  PARCHI REGIONALI – Fonte Geoportale Lombardia

**MESSA A SISTEMA DELLE FRANGE PERIURBANE**  
*PROPOSTA PER UN PARCO DI CINTURA NEL COMUNE DI MONZA*

TAV.6  
 SISTEMA AMBIENTALE  
 LIVELLO REGIONALE



POLITECNICO DI MILANO

Facoltà: Architettura e società  
 Corso di laurea: Pianificazione Territoriale Urbanistica ed Ambientale  
 Tesi di Laurea vecchio ordinamento  
 Campus: MILANO LEONARDO  
 A/A: 2011-2012

Relatore: Prof. Pietro Cafiero  
 Laureanda: Viviana Zaccaria 184306




PARCHI REGIONALI

PLIS

MESSA A SISTEMA DELLE  
FRANGE PERIURBANE  
PROPOSTA PER UN PARCO DI  
CINTURA NEL COMUNE DI MONZA

TAV.7  
SISTEMA AMBIENTALE  
LIVELLO PROVINCIALE

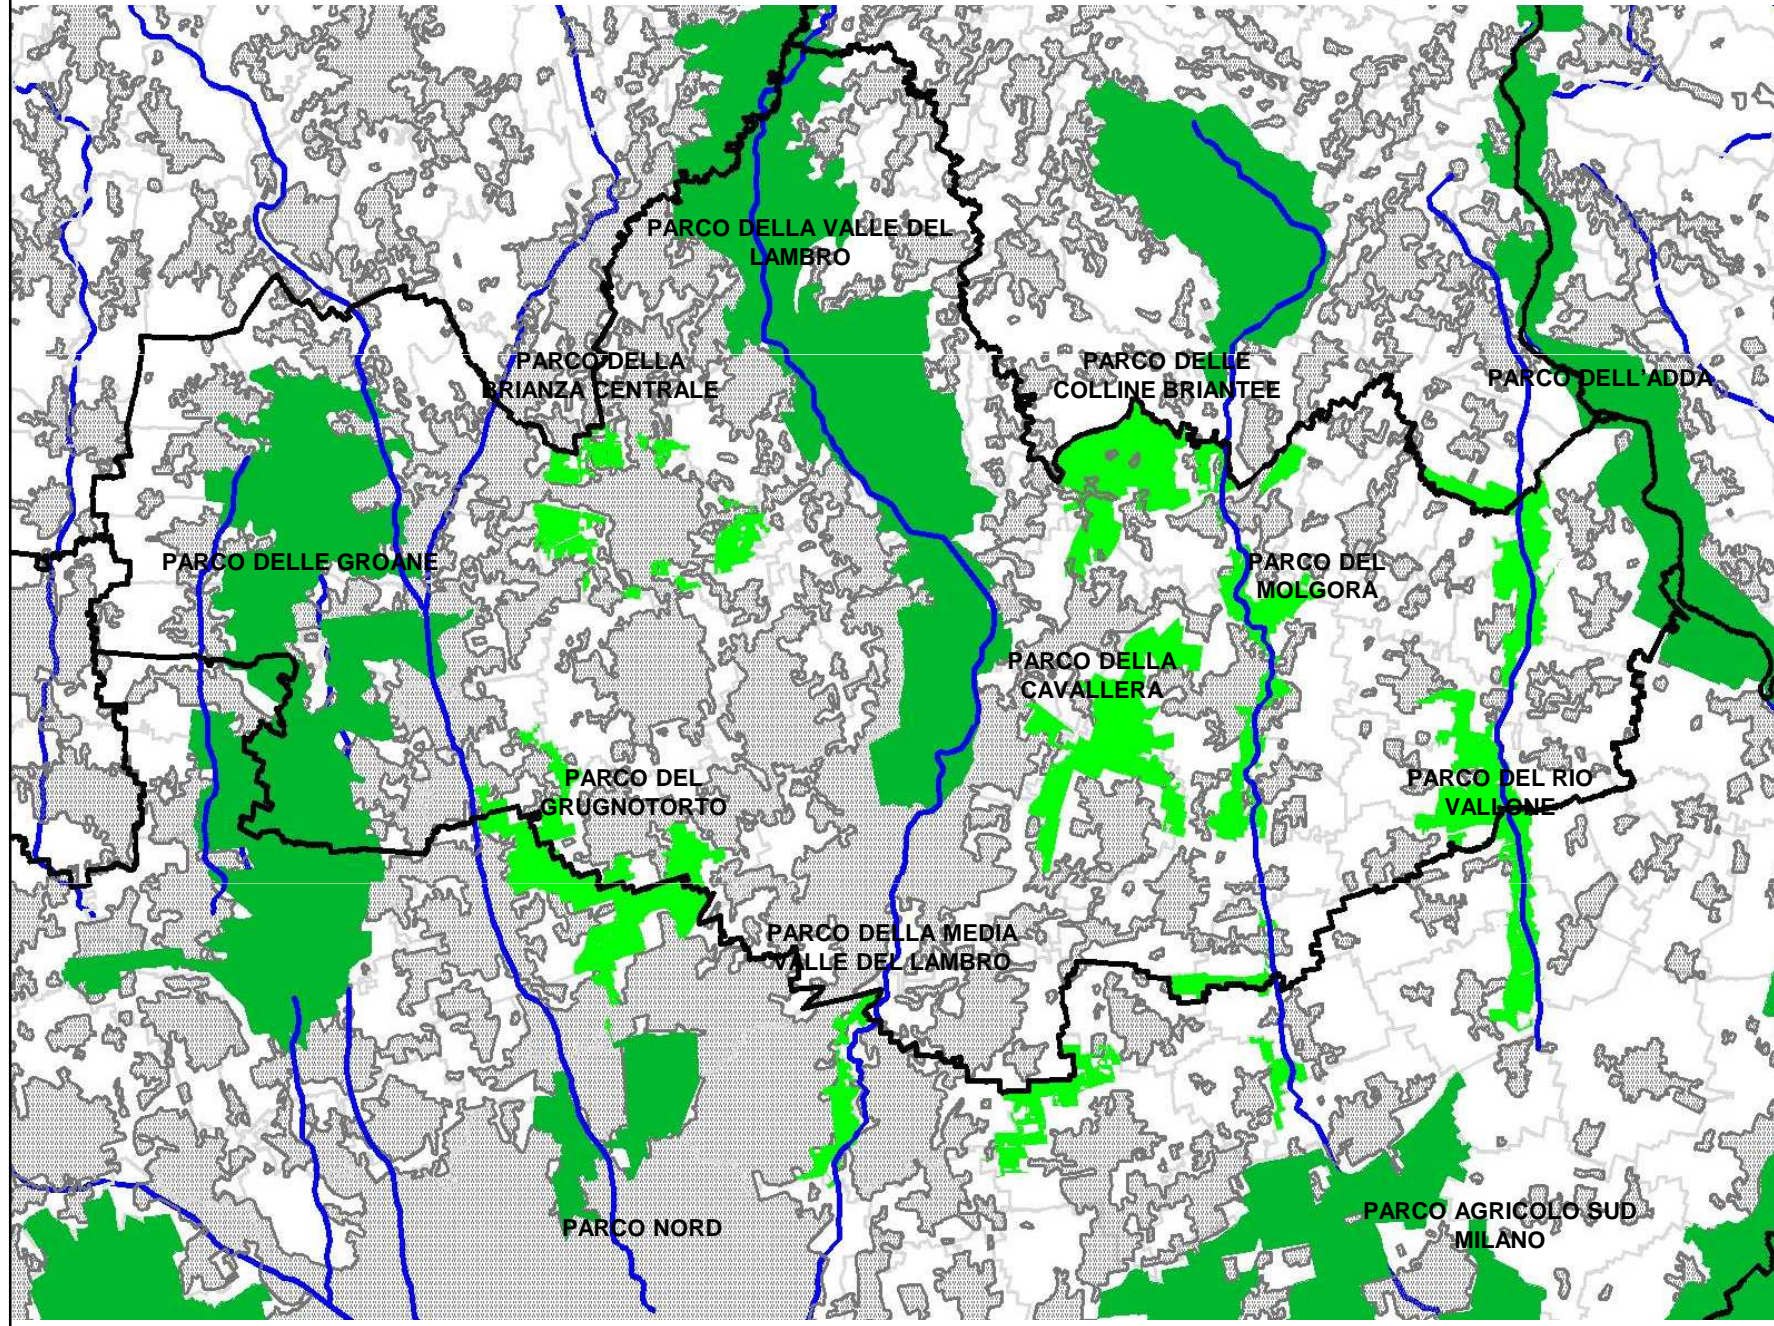

POLITECNICO DI  
MILANO

Facoltà: Architettura e società  
Corso di laurea: Pianificazione  
Territoriale Urbanistica ed Ambientale  
Tesi di Laurea vecchio ordinamento  
Campus: MILANO LEONARDO  
A/A: 2011-2012