

 **PARCHI REGIONALI**
 **PLIS**

MESSA A SISTEMA DELLE FRANGE PERIURBANE
 PROPOSTA PER UN PARCO DI CINTURA NEL COMUNE DI MONZA

TAV.1
I PARCHI ESISTENTI SCHEMATICO

TIPOLOGIA VERDE VARIEGATA
 CONFORMAZIONI PREVALENTI NORD-SUD






CREAZIONE SISTEMA INTERCONNESSO INDIVIDUANDO I CORRIDOI ECOLOGICI



POLITECNICO DI MILANO

Facoltà: Architettura e società
 Corso di laurea: Pianificazione Territoriale Urbanistica ed Ambientale
 Tesi di Laurea vecchio ordinamento
 Campus: MILANO LEONARDO
 A/A: 2011-2012

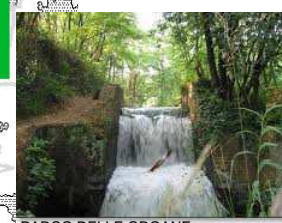

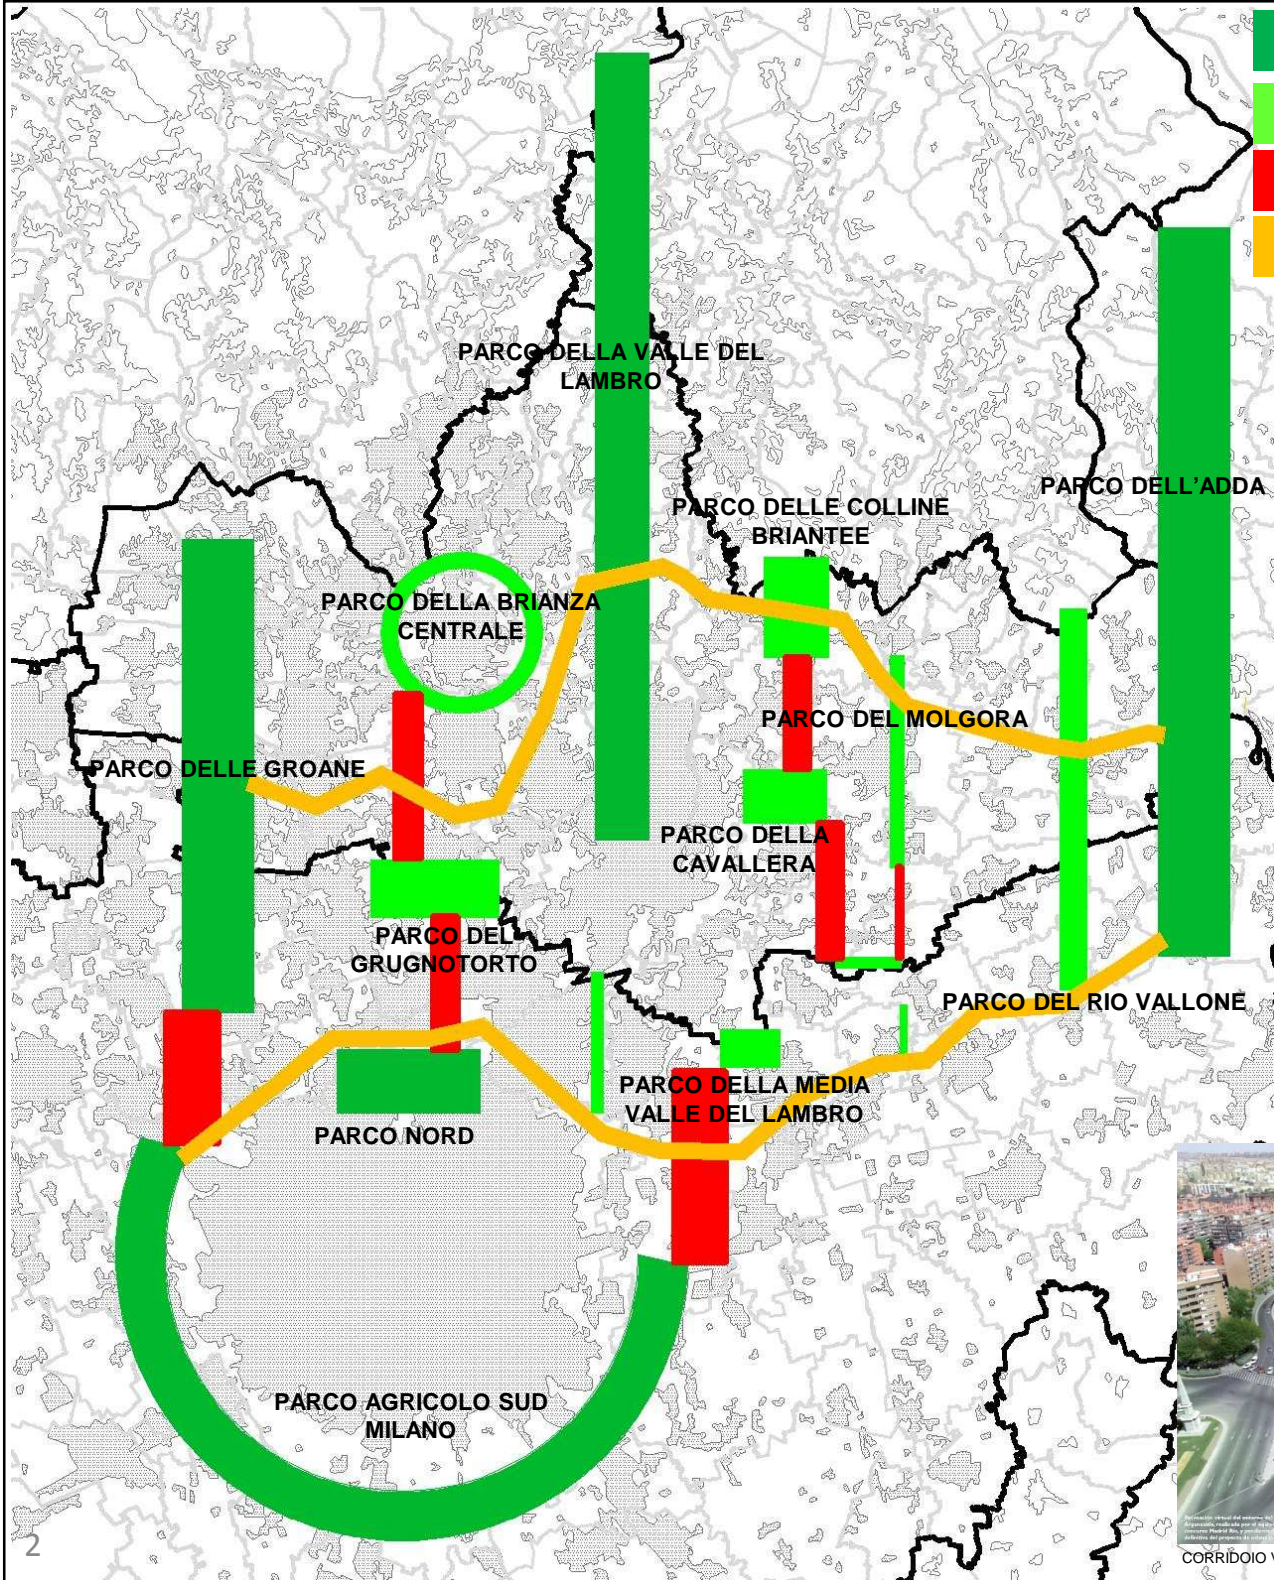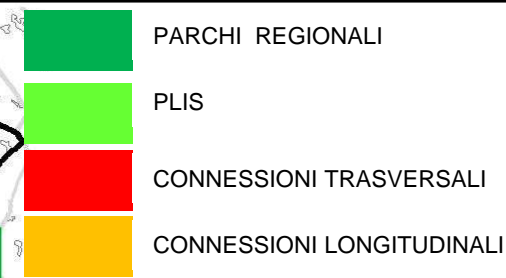

LE CONNESSIONI PER:

1. COLLEGARE ED AMPLIARE I PARCHI ESISTENTI INCLUDENDO I TERRITORI AGRICOLI CONTERMINI
2. RAFFORZARE I CORRIDOI ORIZZONTALI PER CONTRO BILANCIARE L'ORIENTAMENTO NORD-SUD
3. FORMARE UN CONTINUO SPAZIALE
4. GARANTIRE UNA COMPENSAZIONE AMBIENTALE




POLITECNICO DI
MILANO

Facoltà: Architettura e società
Corso di laurea: Pianificazione
Territoriale Urbanistica ed Ambientale
Tesi di Laurea vecchio ordinamento
Campus: MILANO LEONARDO
A/A: 2011-2012



CORRIDOIO VERDE - MADRID

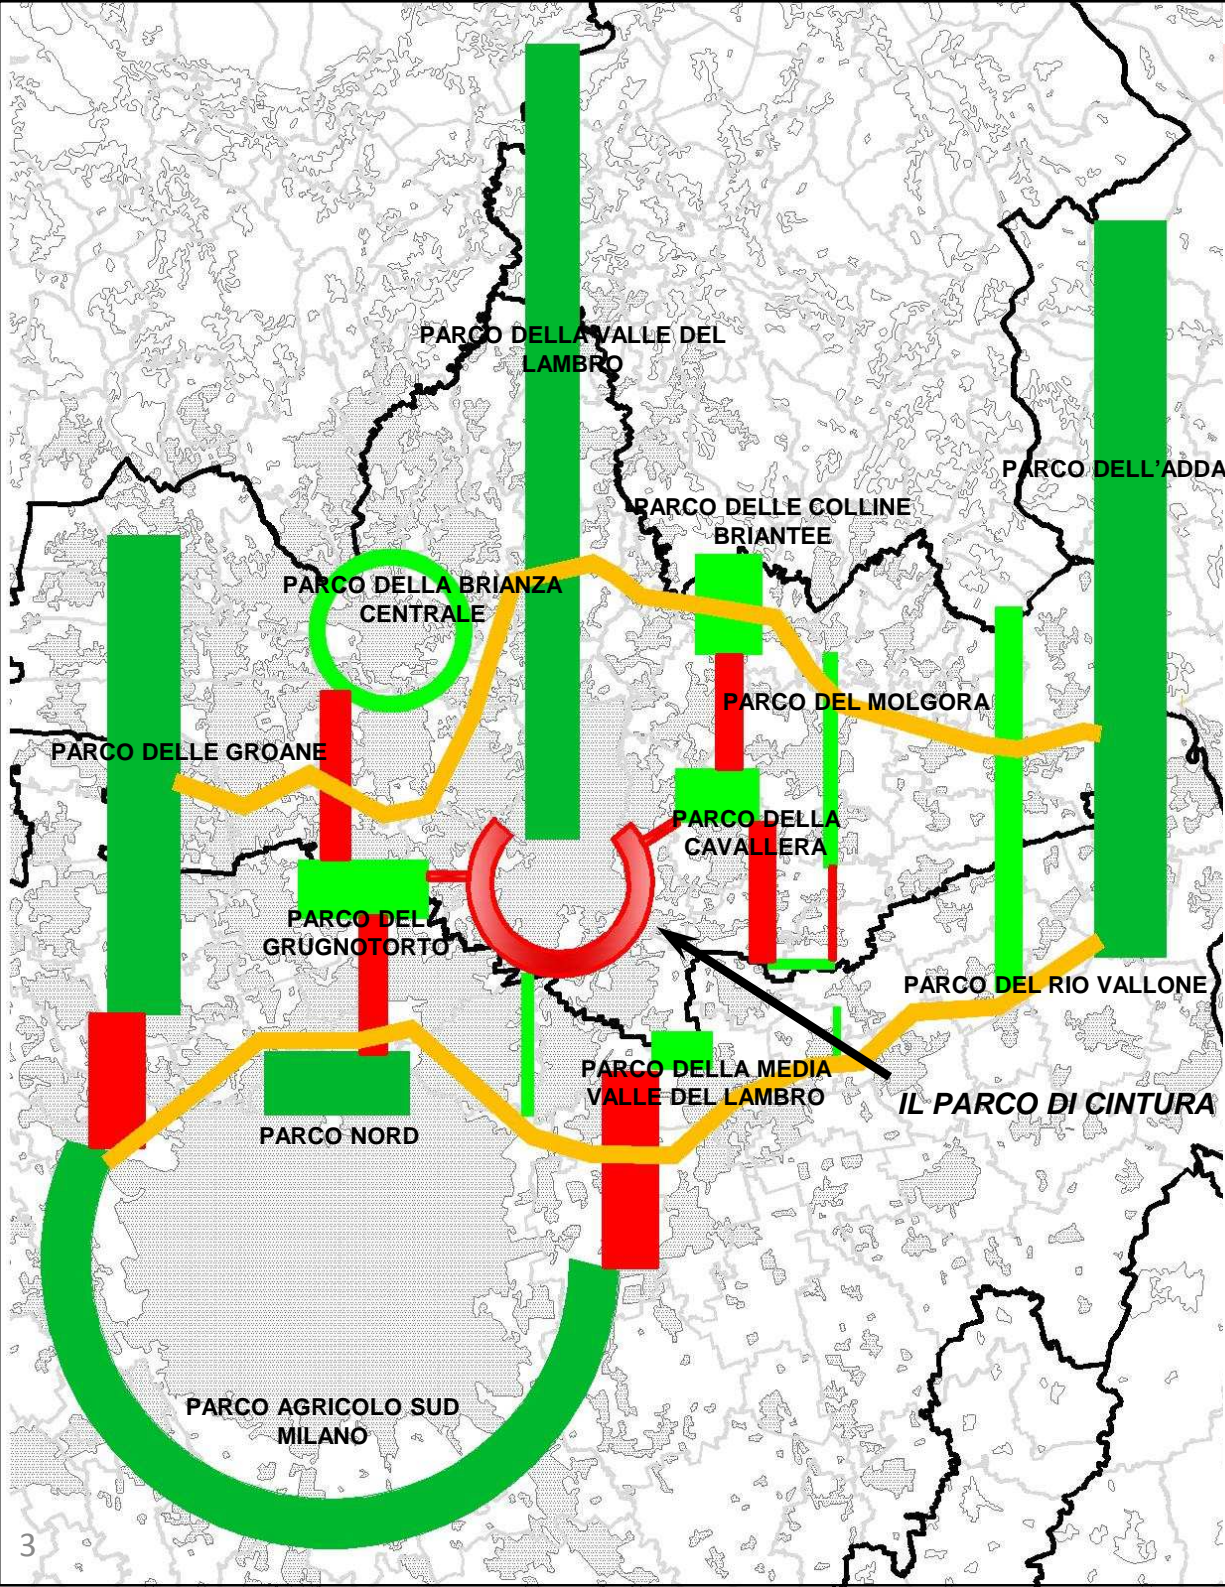

PARCO DI CINTURA - "POLMONE VERDE"

MESSA A SISTEMA DELLE FRANGE PERIURBANE
 PROPOSTA PER UN PARCO DI CINTURA NEL COMUNE DI MONZA



FRANCOFORTE - GRUNGURTEL



PARIGI - PARC CITROEN



LONDRA - GREEN BELT

TAV.3
 IL PARCO DI CINTURA - SCHEMATICO



POLITECNICO DI MILANO


Facoltà: Architettura e società
 Corso di laurea: Pianificazione Territoriale Urbanistica ed Ambientale
 Tesi di Laurea vecchio ordinamento
 Campus: MILANO LEONARDO
 A/A: 2011-2012

Relatore: Prof. Pietro Cafiero
 Laureanda: Viviana Zaccaria 184306

- | | | | |
|--|---|---|---------------------------------------|
|  | PARCHI DI ELEVATO VALORE NATURALISTICO |  | POLMONE VERDE E CONNESSIONE |
|  | PARCHI DI VALORE AGRICOLO ED AMBIENTALE |  | RECUPERO DI AREE DISMESSE E DEGRADATE |
|  | PARCHI DELLO SVAGO E DEL TEMPO LIBERO |  | PLIS RECENTI - VALORE ECOLOGICO |

**MESSA A SISTEMA DELLE
FRANGE PERIURBANE**
PROPOSTA PER UN PARCO DI
CINTURA NEL COMUNE DI MONZA


TAV.4
LE DESTINAZIONI
PREVALENTI

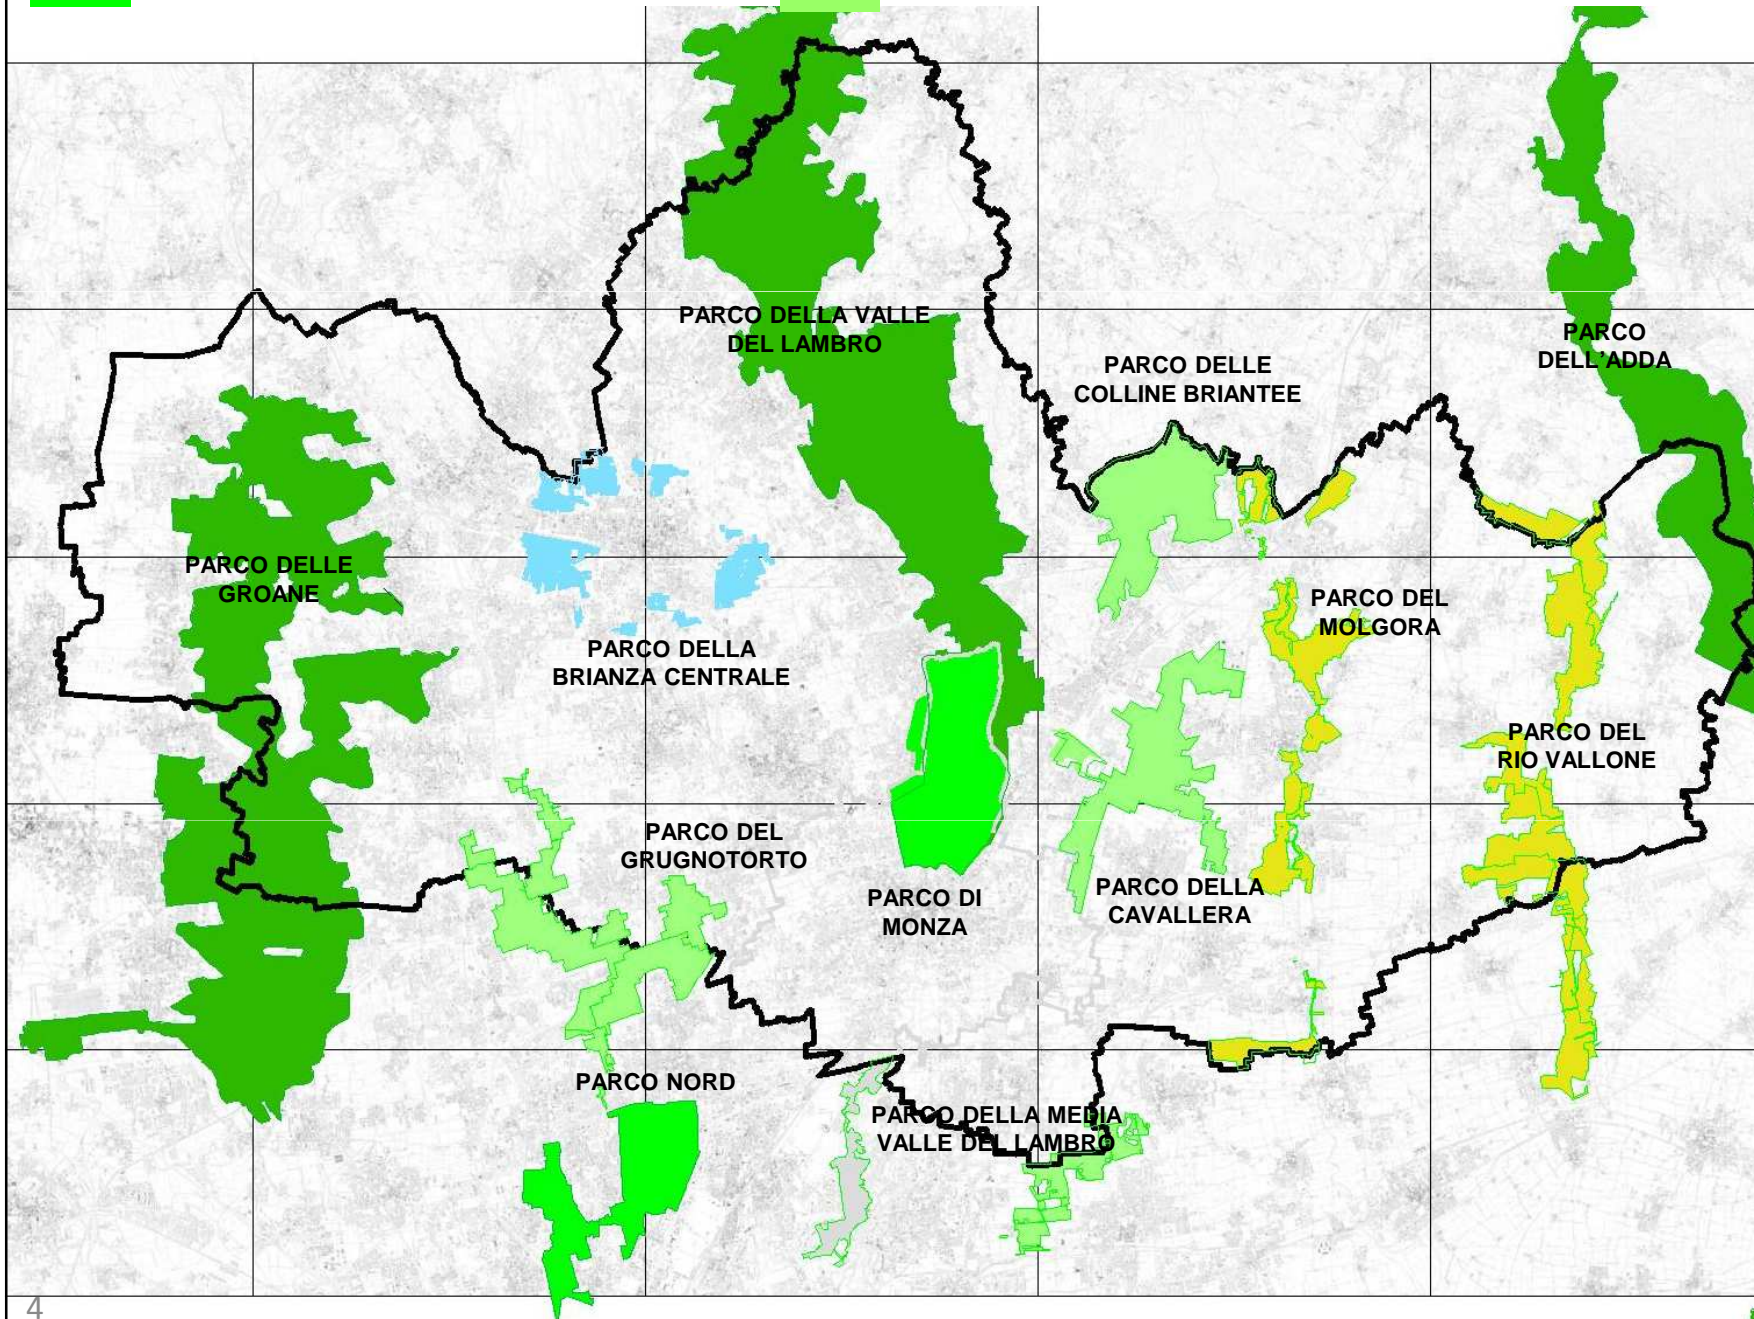

POLITECNICO DI
MILANO

Facoltà: Architettura e società
Corso di laurea: Pianificazione
Territoriale Urbanistica ed Ambientale
Tesi di Laurea vecchio ordinamento
Campus: MILANO LEONARDO
A/A: 2011-2012

Relatore: Prof. Pietro Cafiero
Laureanda: Viviana Zaccaria 184306

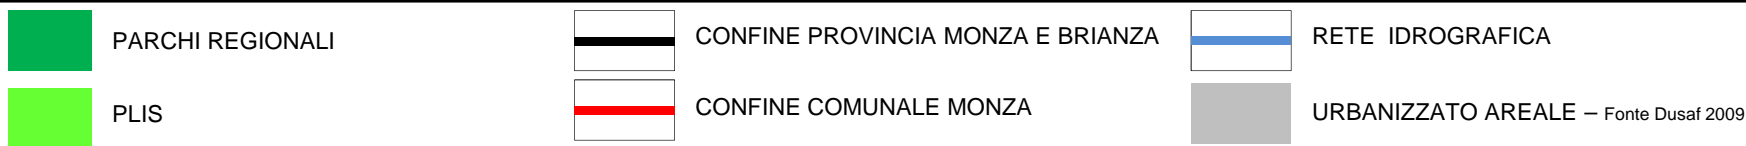


**MESSA A SISTEMA DELLE
FRANGE PERIURBANE**
 PROPOSTA PER UN PARCO DI
 CINTURA NEL COMUNE DI MONZA

TAV.5
 SISTEMA AMBIENTALE
 LIVELLO PROVINCIALE



POLITECNICO DI
 MILANO

Facoltà: Architettura e società
 Corso di laurea: Pianificazione
 Territoriale Urbanistica ed Ambientale
 Tesi di Laurea vecchio ordinamento
 Campus: MILANO LEONARDO
 A/A: 2011-2012

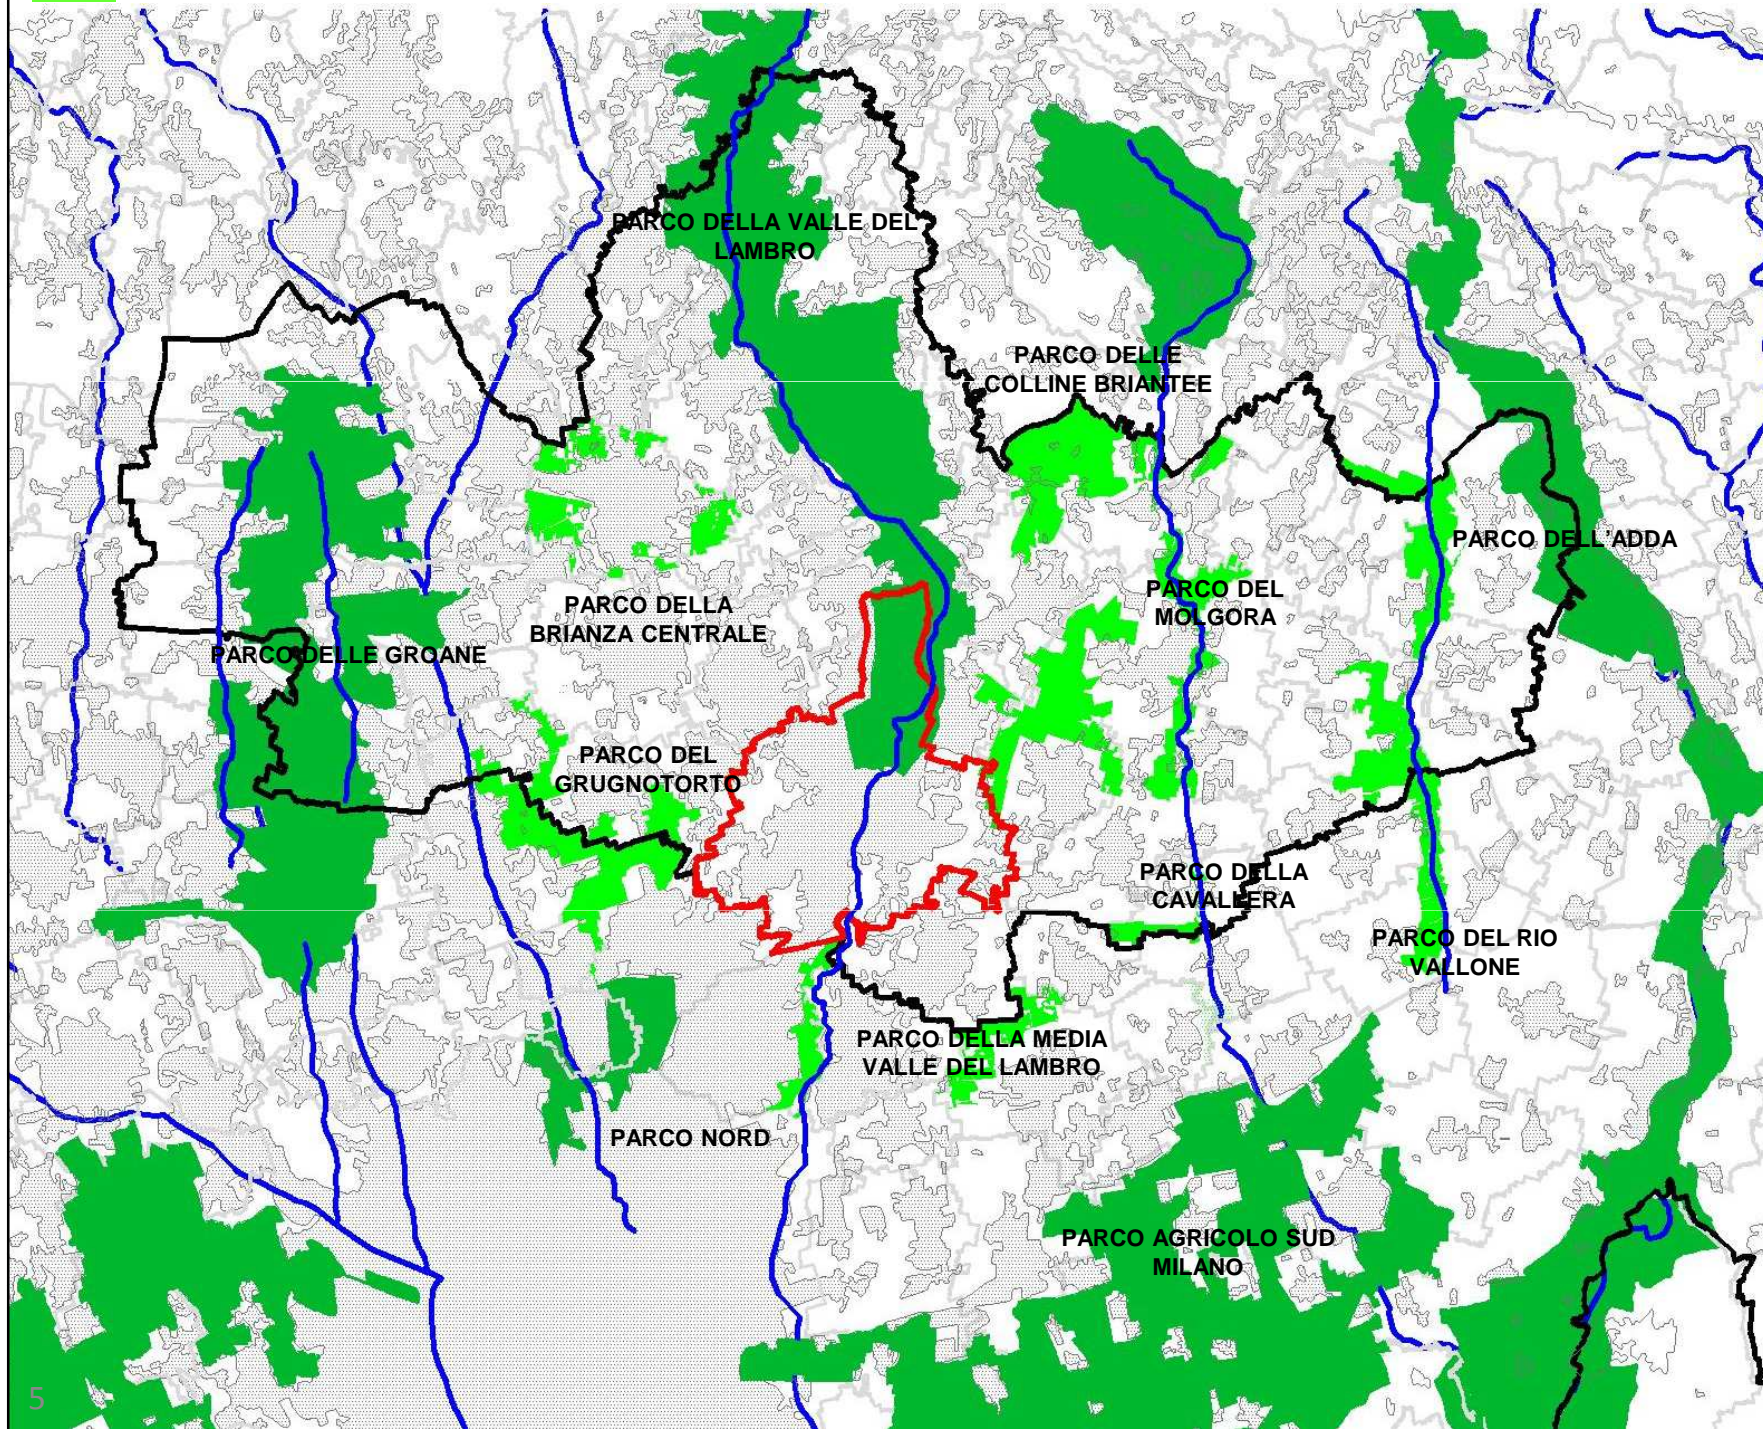

Relatore: Prof. Pietro Cafiero
 Laureanda: Viviana Zaccaria 184306




**MESSA A SISTEMA DELLE
FRANGE PERIURBANE**
 PROPOSTA PER UN PARCO DI
CINTURA NEL COMUNE DI MONZA

TAV.6
 SISTEMA AMBIENTALE
 LIVELLO PROVINCIALE
 – LE CONNESSIONI



POLITECNICO DI
 MILANO

Facoltà: Architettura e società
 Corso di laurea: Pianificazione
 Territoriale Urbanistica ed Ambientale
 Tesi di Laurea vecchio ordinamento
 Campus: MILANO LEONARDO
 A/A: 2011-2012

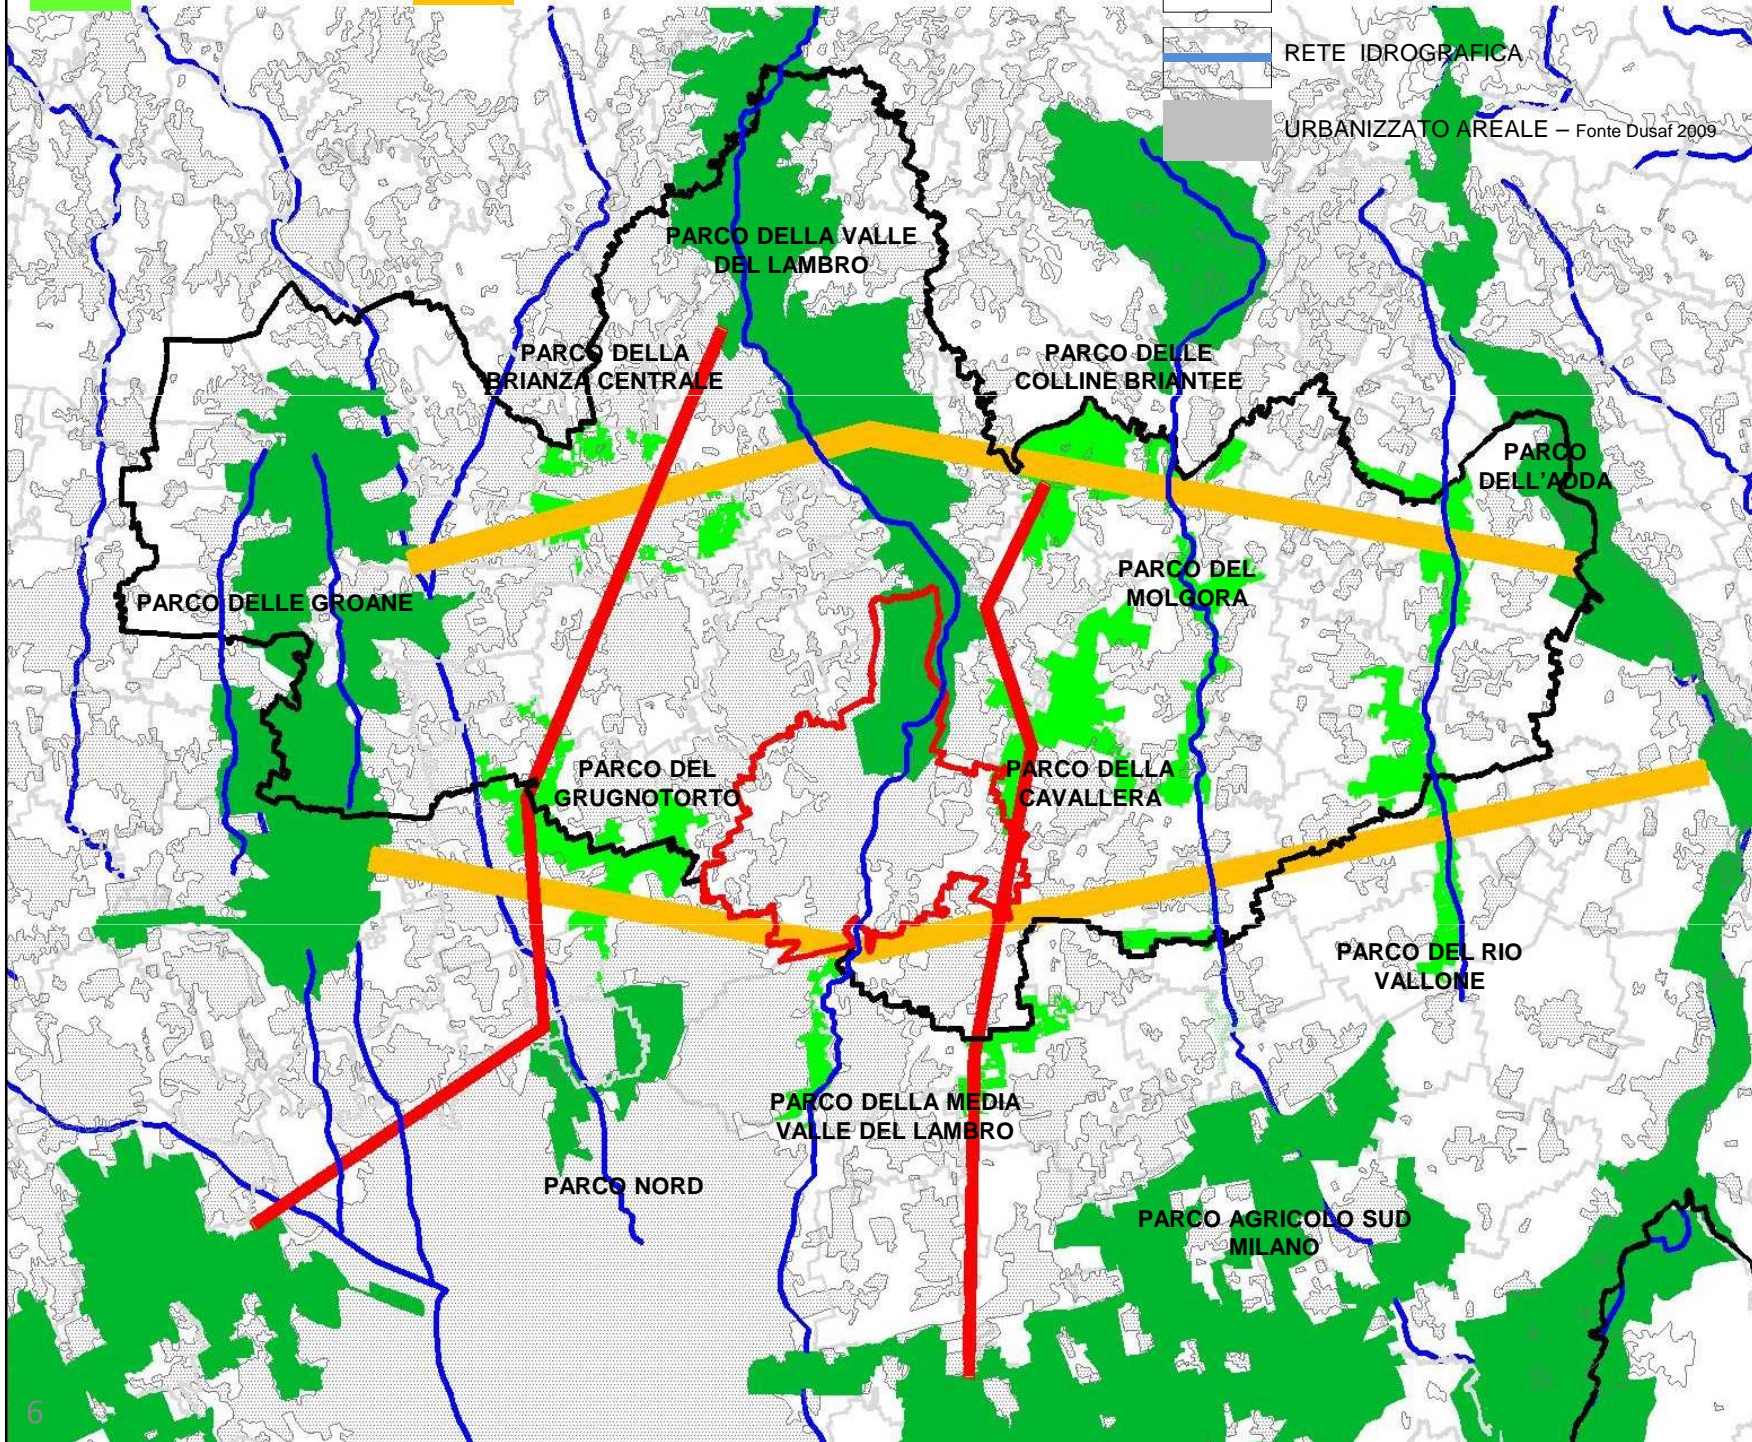

Relatore: Prof. Pietro Cafiero
 Laureanda: Viviana Zaccaria 184306



I RAGGI VERDI DI KIPAR



LA GREEN WAY SUD - VISTA DEL PROGETTO

**MESSA A SISTEMA DELLE
FRANGE PERIURBANE**
PROPOSTA PER UN PARCO DI
CINTURA NEL COMUNE DI MONZA

TAV.7
ESEMPIO DI
CONNESSIONE VERDE



POLITECNICO DI
MILANO

Facoltà: Architettura e società

Corso di laurea: Pianificazione
Territoriale Urbanistica ed Ambientale

Tesi di Laurea vecchio ordinamento

Campus: MILANO LEONARDO
A/A: 2011-2012



LA GREEN WAY SUD – PROSPETTO SUD-OVEST



LA GREEN WAY SUD – PROSPETTO SUD-EST

Relatore: Prof. Pietro Cafiero

Laureanda: Viviana Zaccaria 184306



SVILUPPO SOSTENIBILE

CENTRO POLIFUNZIONALE

PARCO PUBBLICO ATTREZZATO

CONNESSIONE CON RAGGI VERDI

VISTA GENERALE DA NORD

VISTA DEL PROGETTO DI CASCINA MERLATA AREA NORD-OVEST DI MILANO



STATO ATTUALE DELL'AREA



MASTER PLAN CASCINA MERLATA

**MESSA A SISTEMA DELLE
FRANGE PERIURBANE**
PROPOSTA PER UN PARCO DI
CINTURA NEL COMUNE DI MONZA

TAV.8
NUOVI SCENARI DI
SVILUPPO



**POLITECNICO DI
MILANO**

Facoltà: Architettura e società


Corso di laurea: Pianificazione
Territoriale Urbanistica ed Ambientale

Tesi di Laurea vecchio ordinamento

Campus: MILANO LEONARDO
A/A: 2011-2012

Relatore: Prof. Pietro Cafiero


Laureanda: Viviana Zaccaria 184306

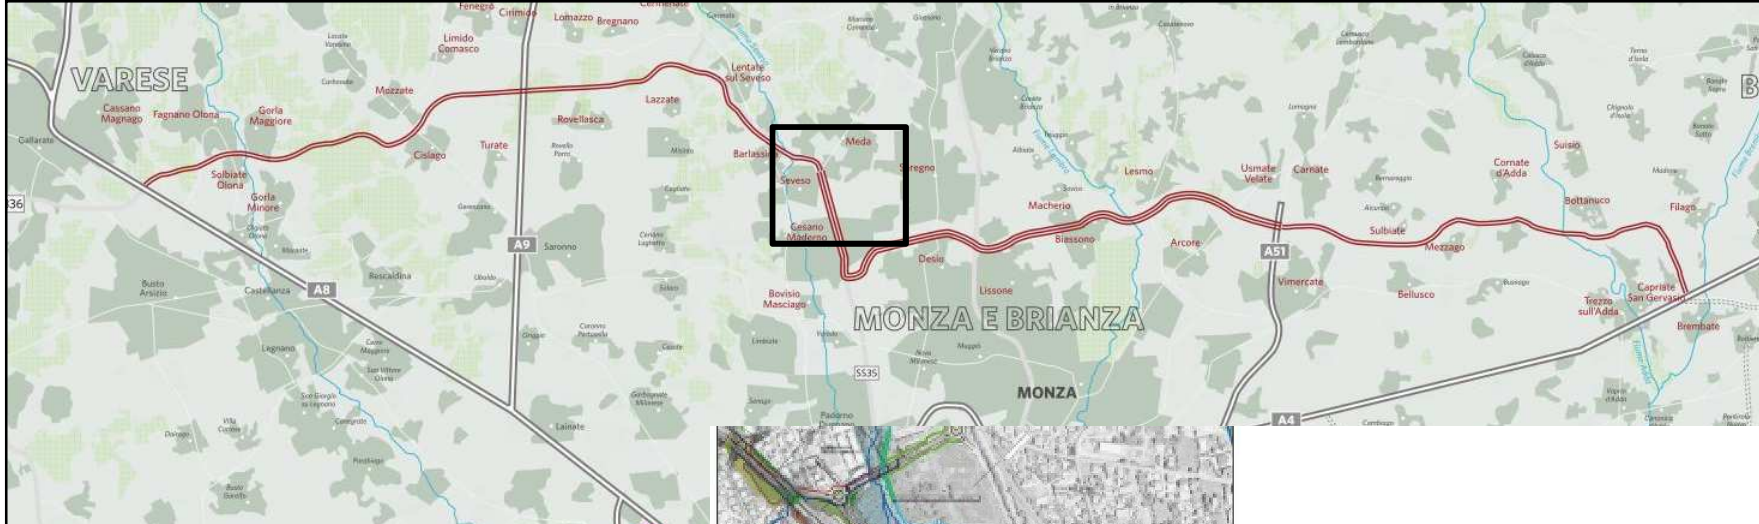


MAPPA DEL TRACCIATO DELLA PEDEMONTANA




PROGETTO SVINCOLO CON CASELLO DI OSIO

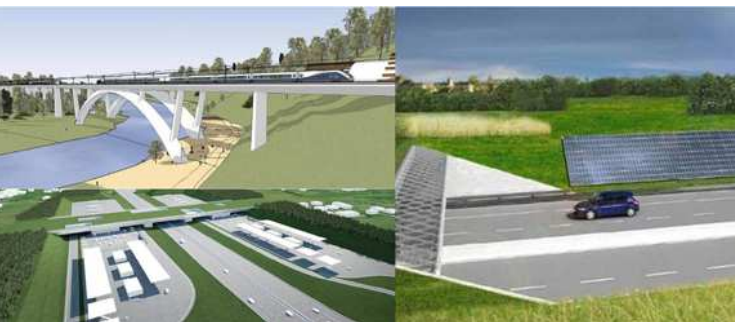

PROGETTO PEDEMONTANA

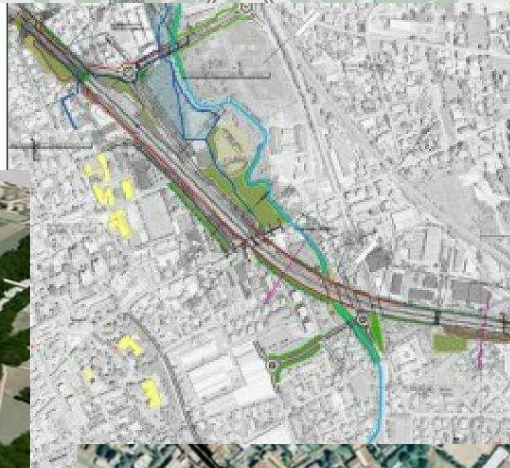

PROGETTO SVINCOLO DI MEDA

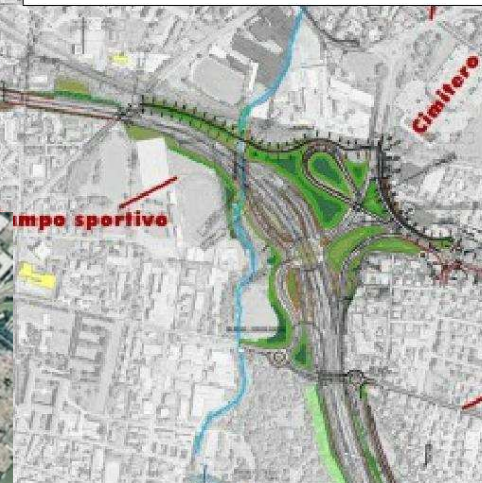

MESSA A SISTEMA DELLE FRANGE PERIURBANE
 PROPOSTA PER UN PARCO DI CINTURA NEL COMUNE DI MONZA

TAV.9
 LA PEDEMONTANA –
 CONNESSIONE
 LONGITUDINALE



POLITECNICO DI
 MILANO

Facoltà: Architettura e società
 Corso di laurea: Pianificazione
 Territoriale Urbanistica ed Ambientale
 Tesi di Laurea vecchio ordinamento
 Campus: MILANO LEONARDO
 A/A: 2011-2012

Relatore: Prof. Pietro Cafiero
 Laureanda: Viviana Zaccaria 184306