



- PARCHI REGIONALI
- PLIS
- IL PARCO DI CINTURA

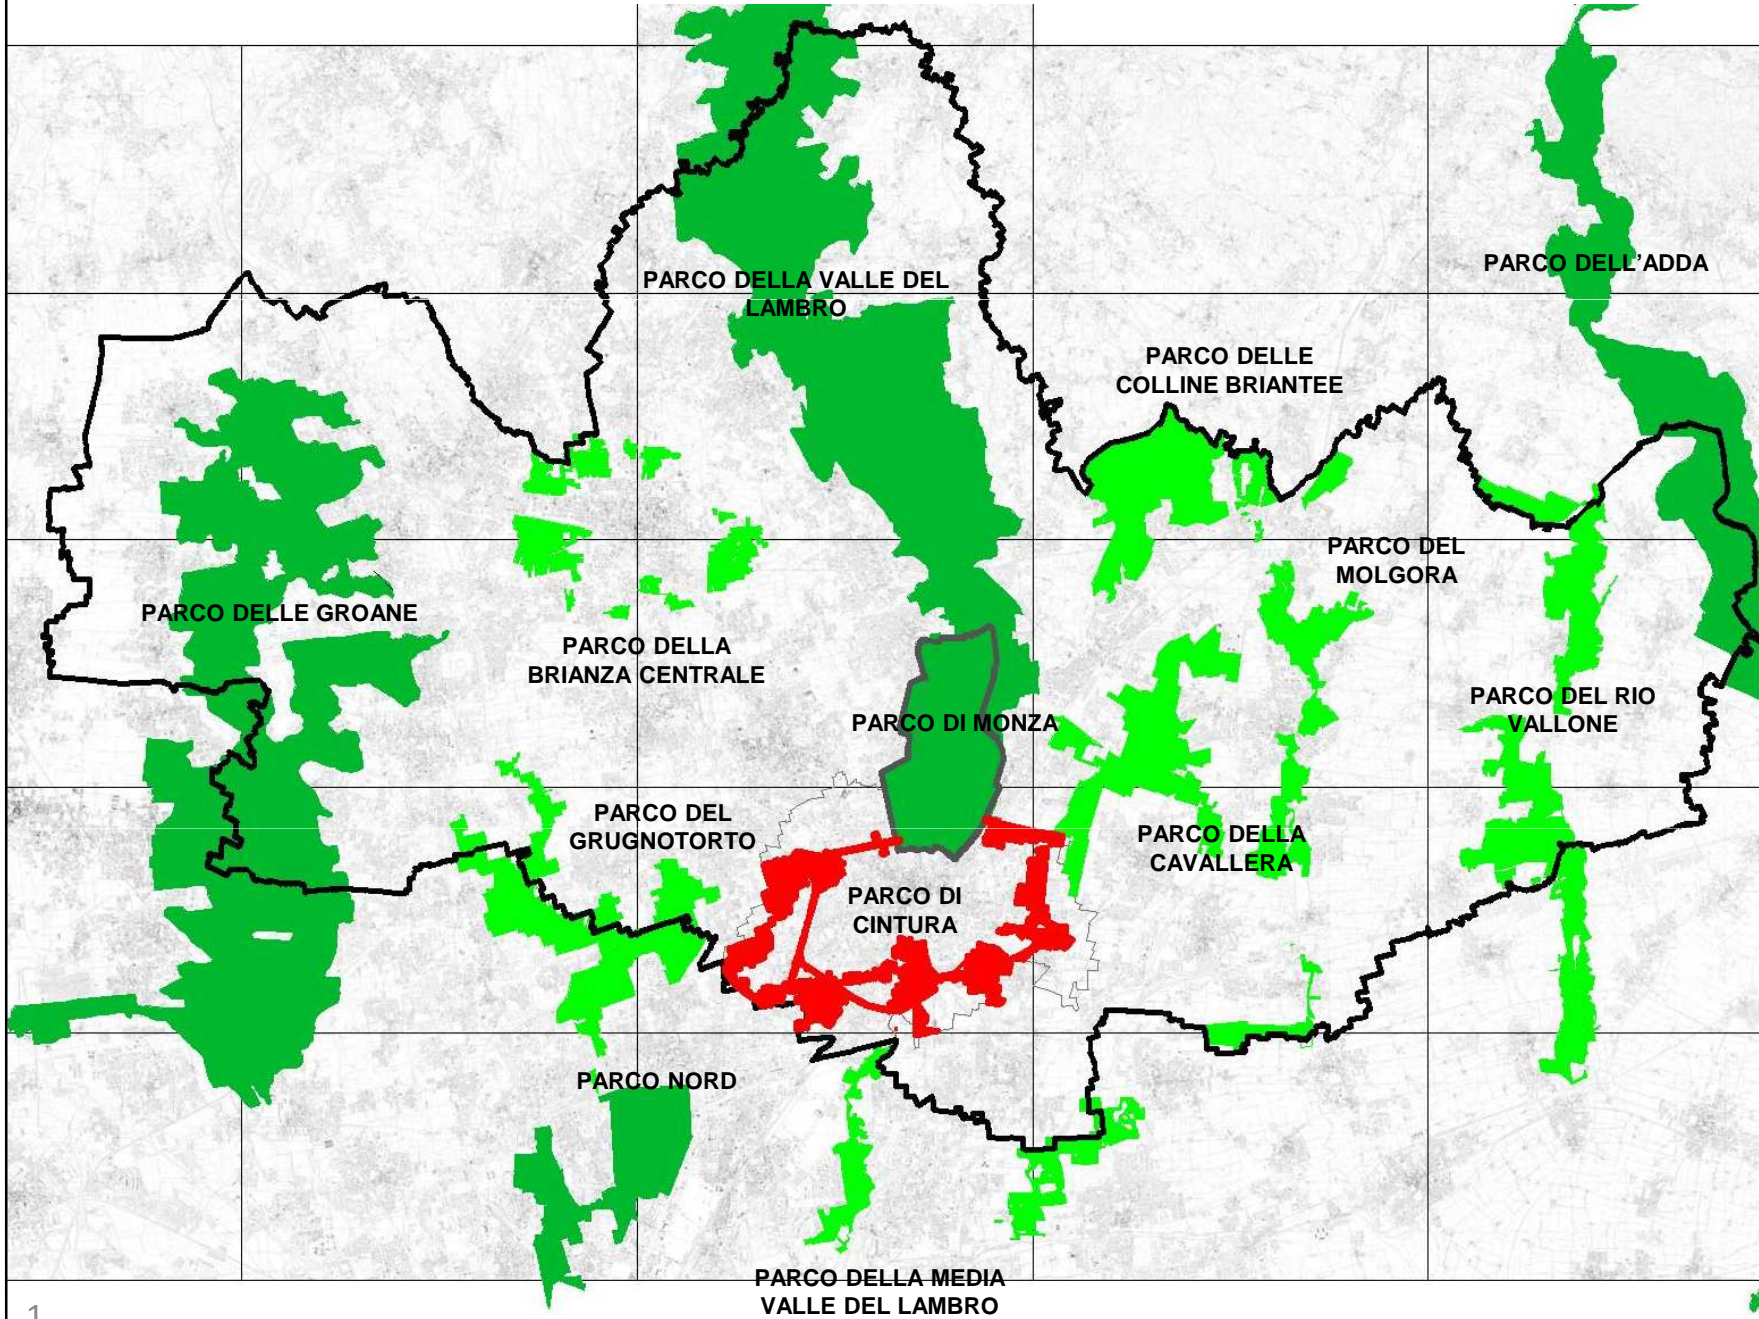

POLITECNICO DI  
MILANO

Facoltà: Architettura e società  
Corso di laurea: Pianificazione  
Territoriale Urbanistica ed Ambientale  
Tesi di Laurea vecchio ordinamento  
Campus: MILANO LEONARDO  
A/A: 2011-2012


- PARCHI REGIONALI
- PLIS
- IL PARCO DI CINTURA

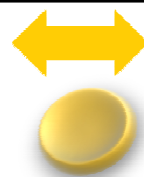

- LE CONNESSIONI PER CREARE SISTEMA
- AREA EX-FALCK – POSIZIONE STRATEGICA

**MESSA A SISTEMA DELLE FRANGE PERIURBANE**  
 PROPOSTA PER UN PARCO DI CINTURA NEL COMUNE DI MONZA

TAV.2  
 IL PARCO DI CINTURA – LE CONNESSIONI

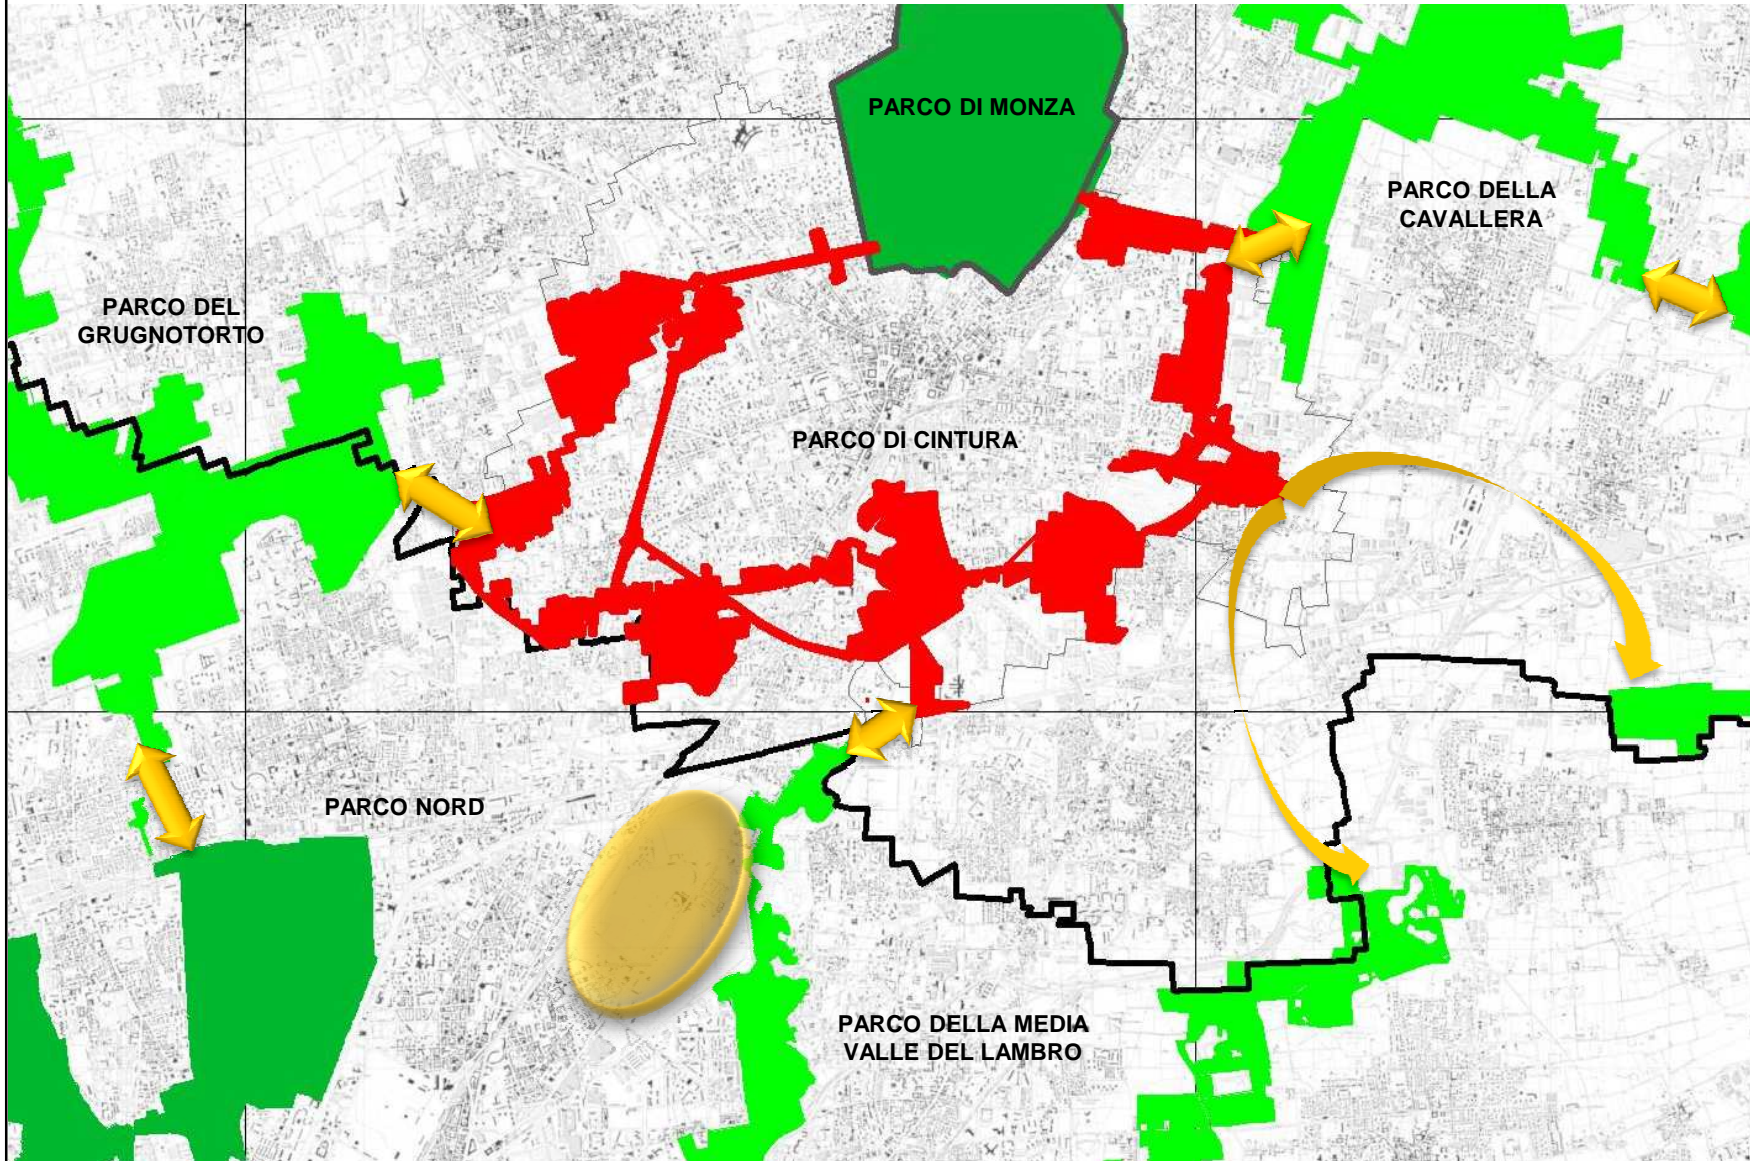

POLITECNICO DI MILANO


Facoltà: Architettura e società  
 Corso di laurea: Pianificazione Territoriale Urbanistica ed Ambientale  
 Tesi di Laurea vecchio ordinamento  
 Campus: MILANO LEONARDO  
 A/A: 2011-2012

PARCO URBANO ATTREZZATO

ATTREZZATURE INTERESSE SOVRACOMUNALE

AREE DEL PARCO DI CINTURA

CORRIDOI ECOLOGICI E CONNESSIONI

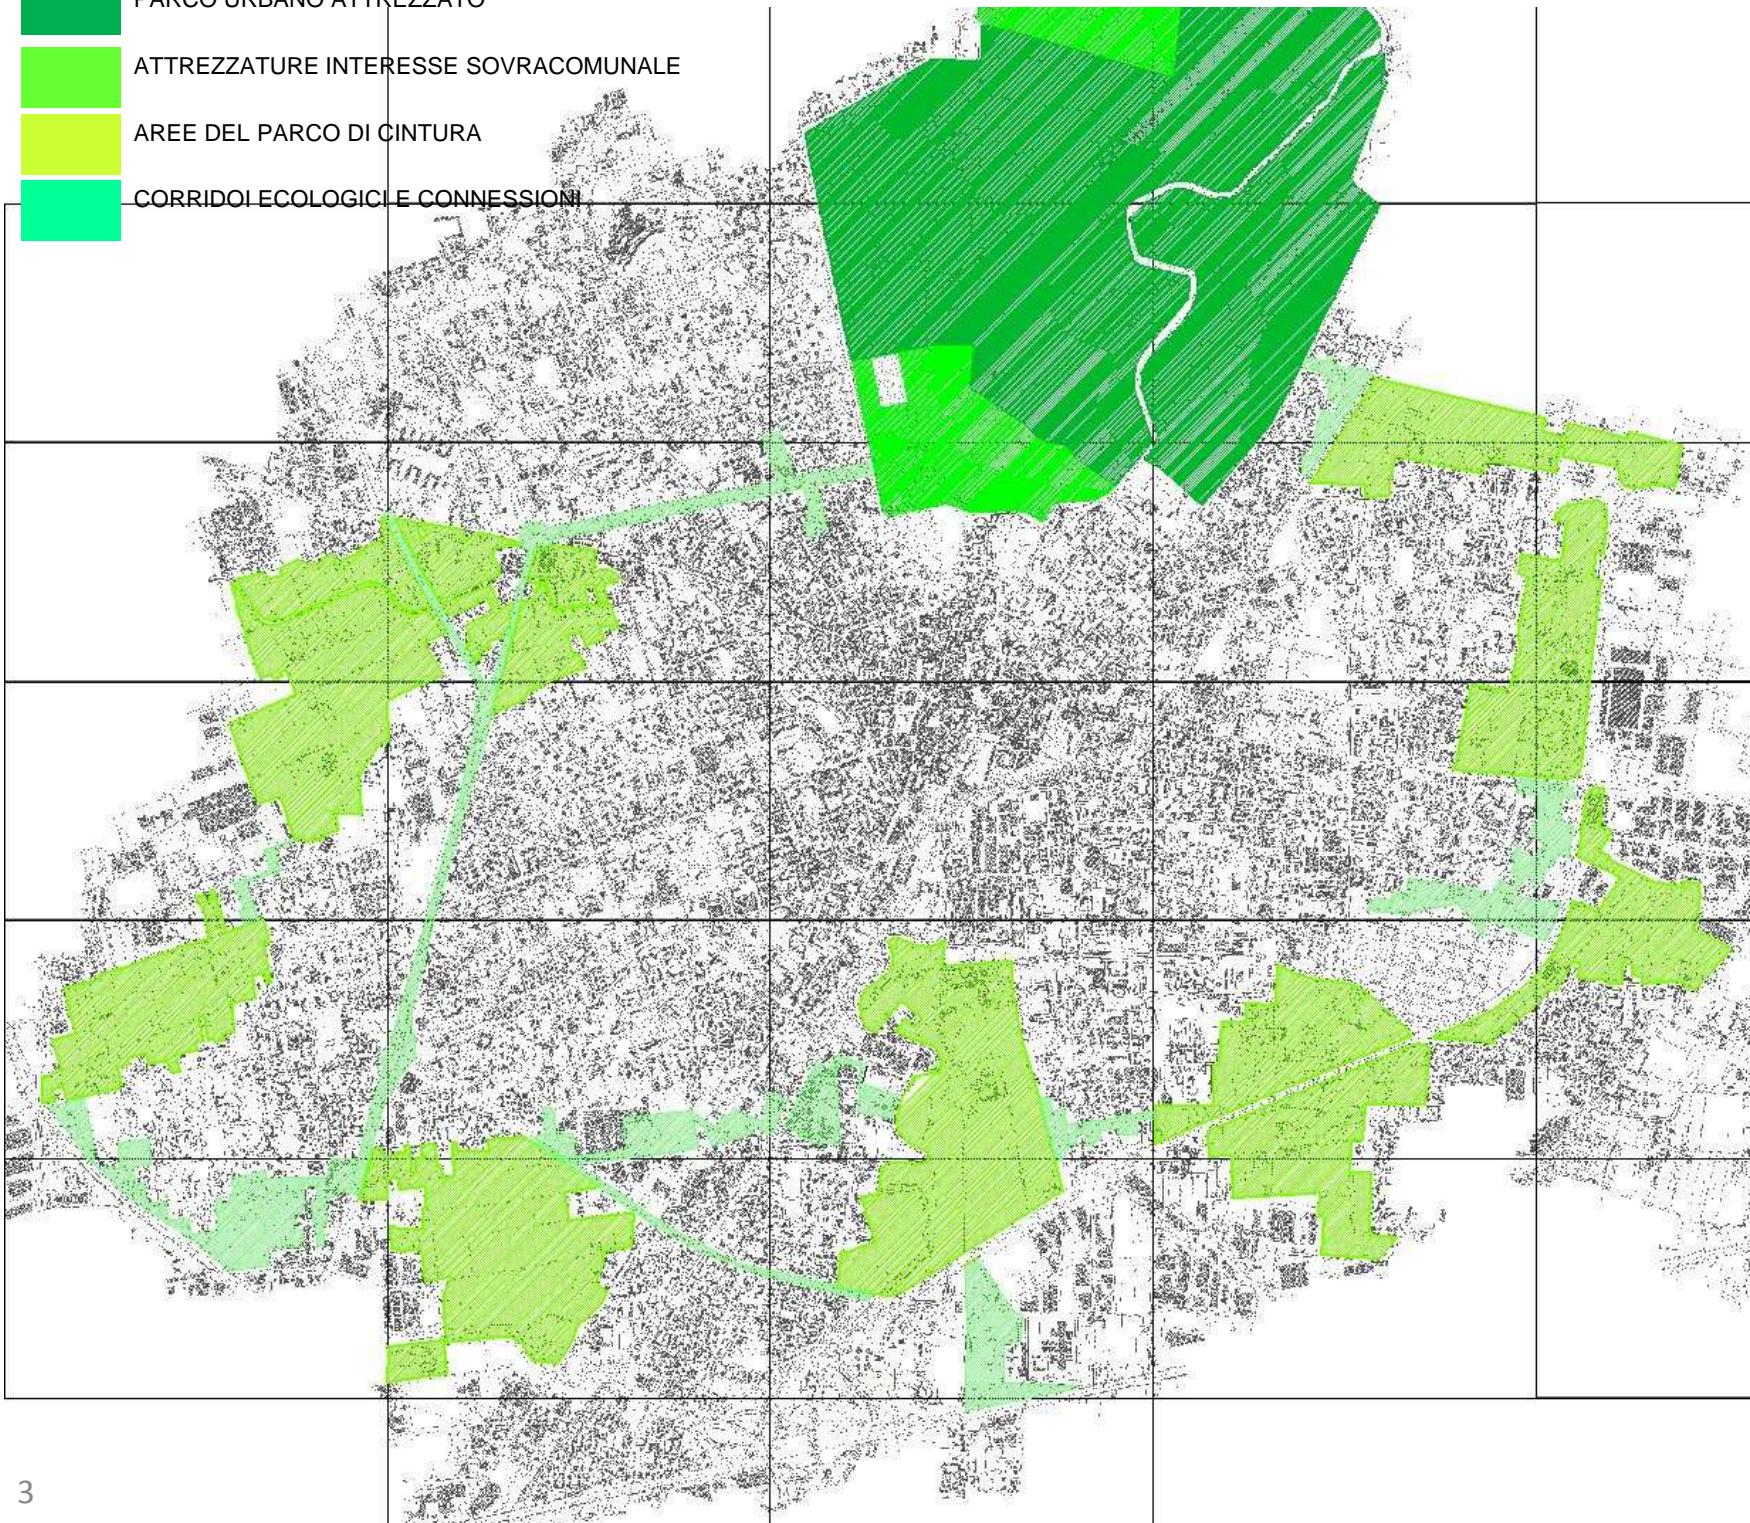

**MESSA A SISTEMA DELLE  
FRANGE PERIURBANE**  
*PROPOSTA PER UN PARCO DI  
CINTURA NEL COMUNE DI MONZA*

TAV.3  
PARCO DI CINTURA



**POLITECNICO DI  
MILANO**

Facoltà: Architettura e società

Corso di laurea: Pianificazione  
Territoriale Urbanistica ed Ambientale

Tesi di Laurea vecchio ordinamento

Campus: MILANO LEONARDO  
A/A: 2011-2012


LE DESTINAZIONI:

- PARCO DELLO SPORT
- PARCO AGRICOLO E ORTI URBANI
- PARCO DELLE CAVE
- PARCO FAUNISTICO - CASCINAZZA
- PARCO DELLA RICERCA
- PARCO DELL'INTRATTENIMENTO

- PARCO URBANO ATTEZZATO
- ATTREZZATURE INTERESSE SOVRACOMUNALE
- CORRIDOI ECOLOG. E CONNES.

MESSA A SISTEMA DELLE  
FRANGE PERIURBANE  
PROPOSTA PER UN PARCO DI  
CINTURA NEL COMUNE DI MONZA

TAV.4  
PARCO DI CINTURA – LE  
DESTINAZIONI

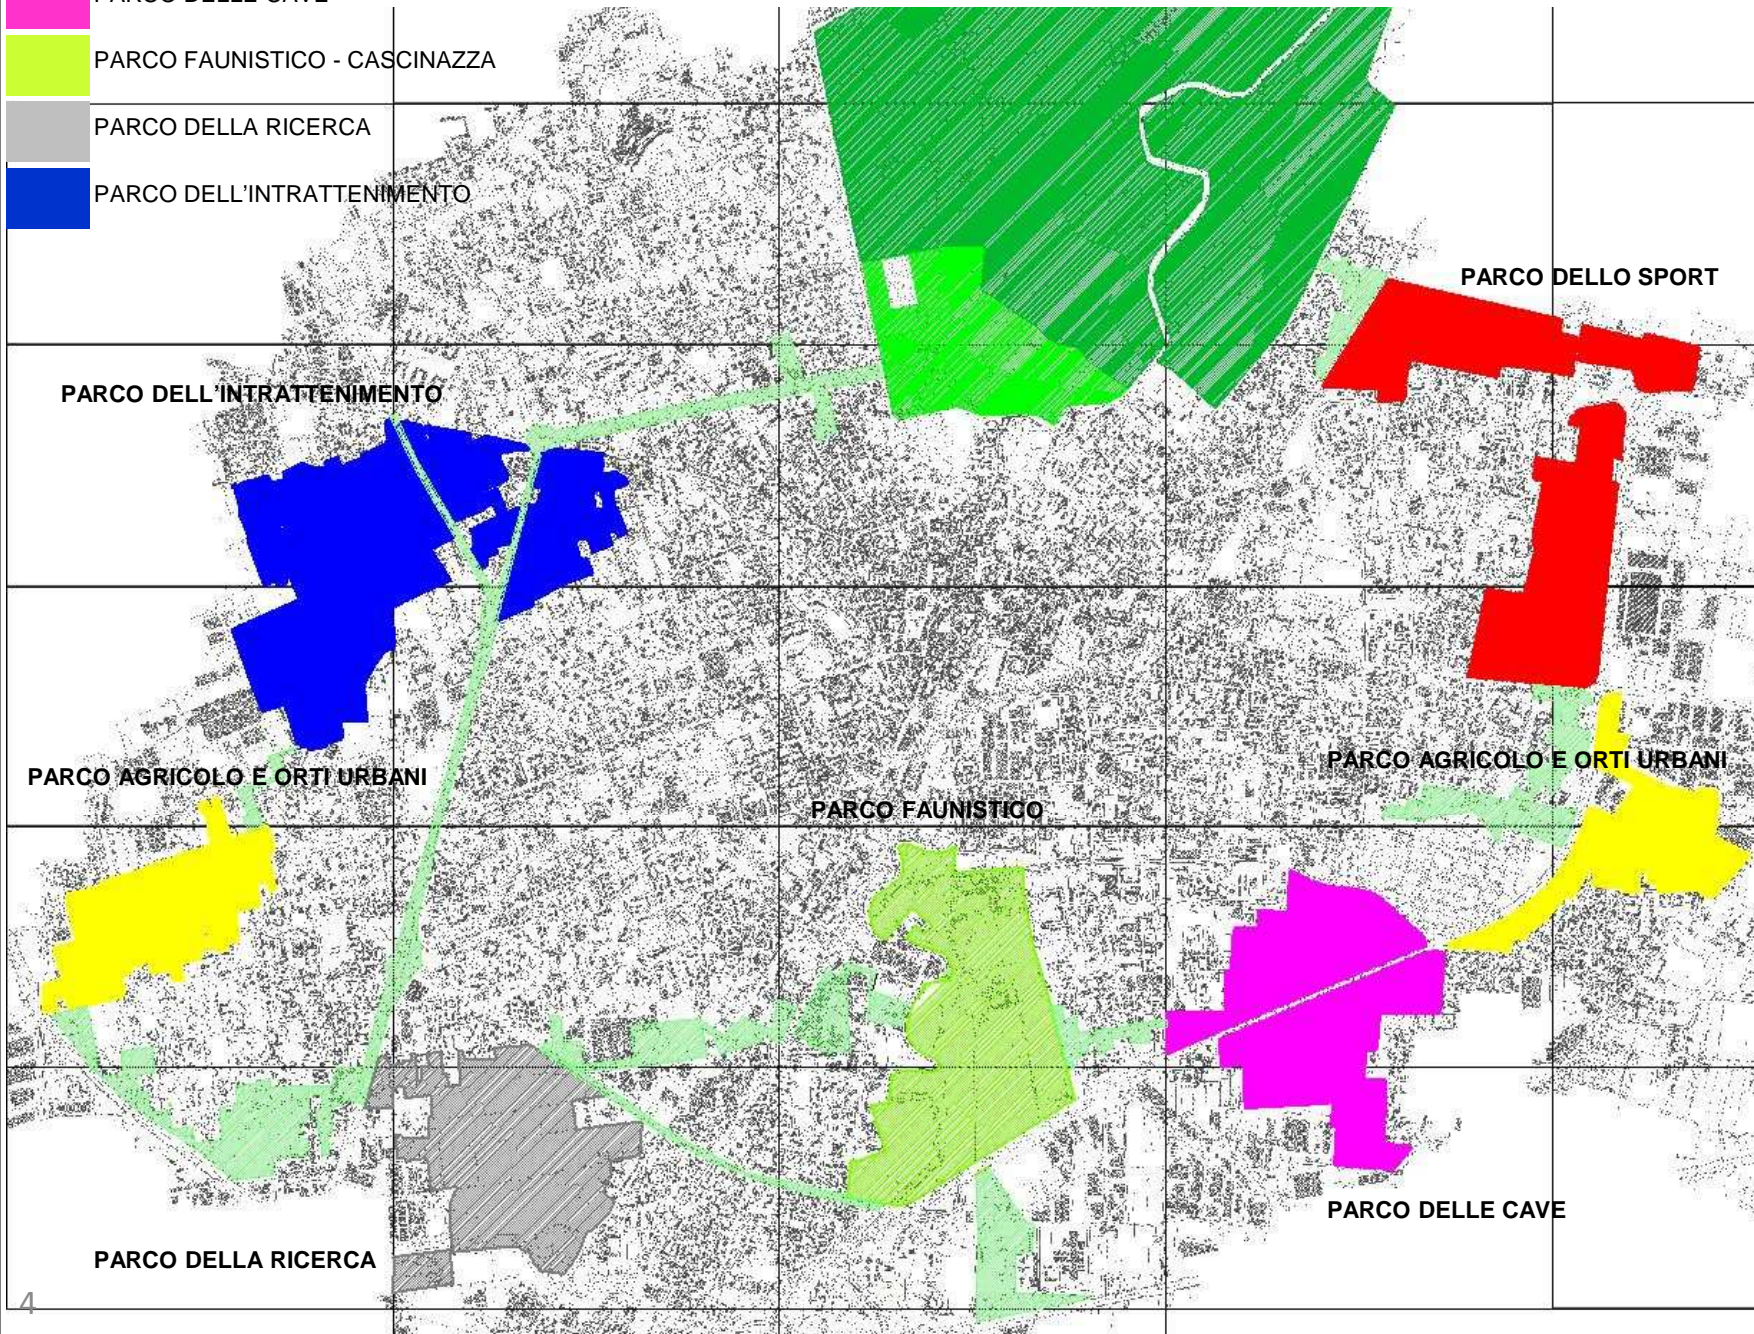

POLITECNICO DI  
MILANO

Facoltà: Architettura e società  
Corso di laurea: Pianificazione  
Territoriale Urbanistica ed Ambientale  
Tesi di Laurea vecchio ordinamento  
Campus: MILANO LEONARDO  
A/A: 2011-2012

Relatore: Prof. Pietro Cafiero  
Laureanda: Viviana Zaccaria 184306

LE DESTINAZIONI:

- PARCO DELLO SPORT
- PARCO AGRICOLO E ORTI URBANI
- PARCO DELLE CAVE
- PARCO FAUNISTICO
- PARCO DELLA RICERCA
- PARCO DELL'INTRATTENIMENTO

LEGENDA:

LIVELLO INFRASTRUTTURALE

- VIABILITA' PRIMARIA
- LINEE FERROVIARIE
- LINEE METROPOLITANE IN PROGETTO
- STAZIONI FERROVIARIE ESISTENTI
- STAZIONI FERROVIARIE IN PROGETTO
- STAZIONI METROPOLITANE IN PROG.

LIVELLO INSEDIATIVO

- NUCLEO STORICO
- ELEVATO LIVELLO ARCHITETTONICO-STORICO-MONUMENTALE
- CASCINE ED INSEDIAMENTI RURALI
- AMBITI DI TRASFORMAZIONE

LIVELLO AMBIENTALE

- ATTREZZATURE GENERALI DI TIPO SPORTIVO
- VERDE E GIARDINI
- CAVE
- TERRENI A COLTIVO
- FIUME LAMBRO E CANALE VILLORESI

MESSA A SISTEMA DELLE FRANGE PERIURBANE

PROPOSTA PER UN PARCO DI CINTURA NEL COMUNE DI MONZA

TAV.5  
POTENZIALITA'



POLITECNICO DI MILANO

Facoltà: Architettura e società


Corso di laurea: Pianificazione Territoriale Urbanistica ed Ambientale

Tesi di Laurea vecchio ordinamento

Campus: MILANO LEONARDO  
A/A: 2011-2012

Relatore: Prof. Pietro Cafiero

Laureanda: Viviana Zaccaria 184306

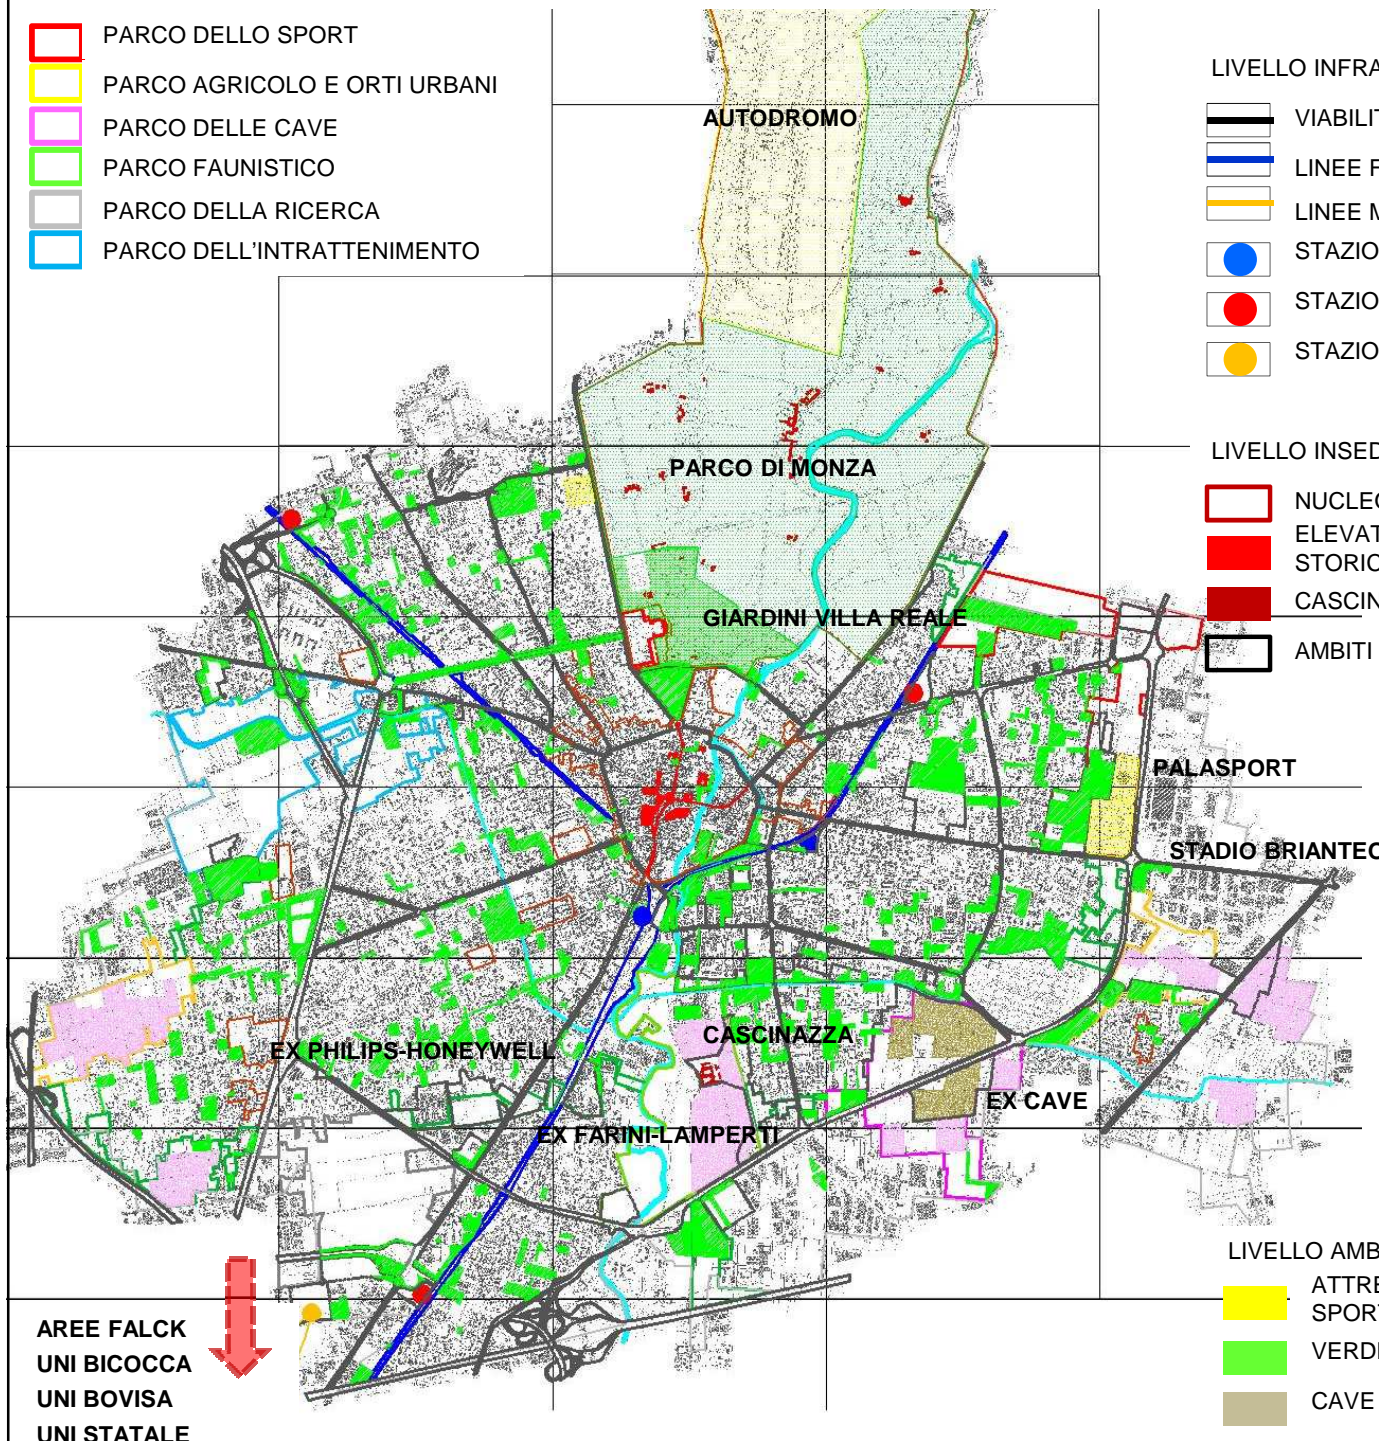

AREE FALCK  
UNI BICOCCA  
UNI BOVISA  
UNI STATALE




POLITECNICO DI  
MILANO

Facoltà: Architettura e società  
Corso di laurea: Pianificazione  
Territoriale Urbanistica ed Ambientale  
Tesi di Laurea vecchio ordinamento  
Campus: MILANO LEONARDO  
A/A: 2011-2012

Relatore: Prof. Pietro Cafiero  
Laureanda: Viviana Zaccaria 184306


LE DESTINAZIONI:

- PARCO DELLO SPORT
- PARCO AGRICOLO E ORTI URBANI
- PARCO DELLE CAVE
- PARCO FAUNISTICO
- PARCO DELLA RICERCA
- PARCO DELL'INTRATTENIMENTO

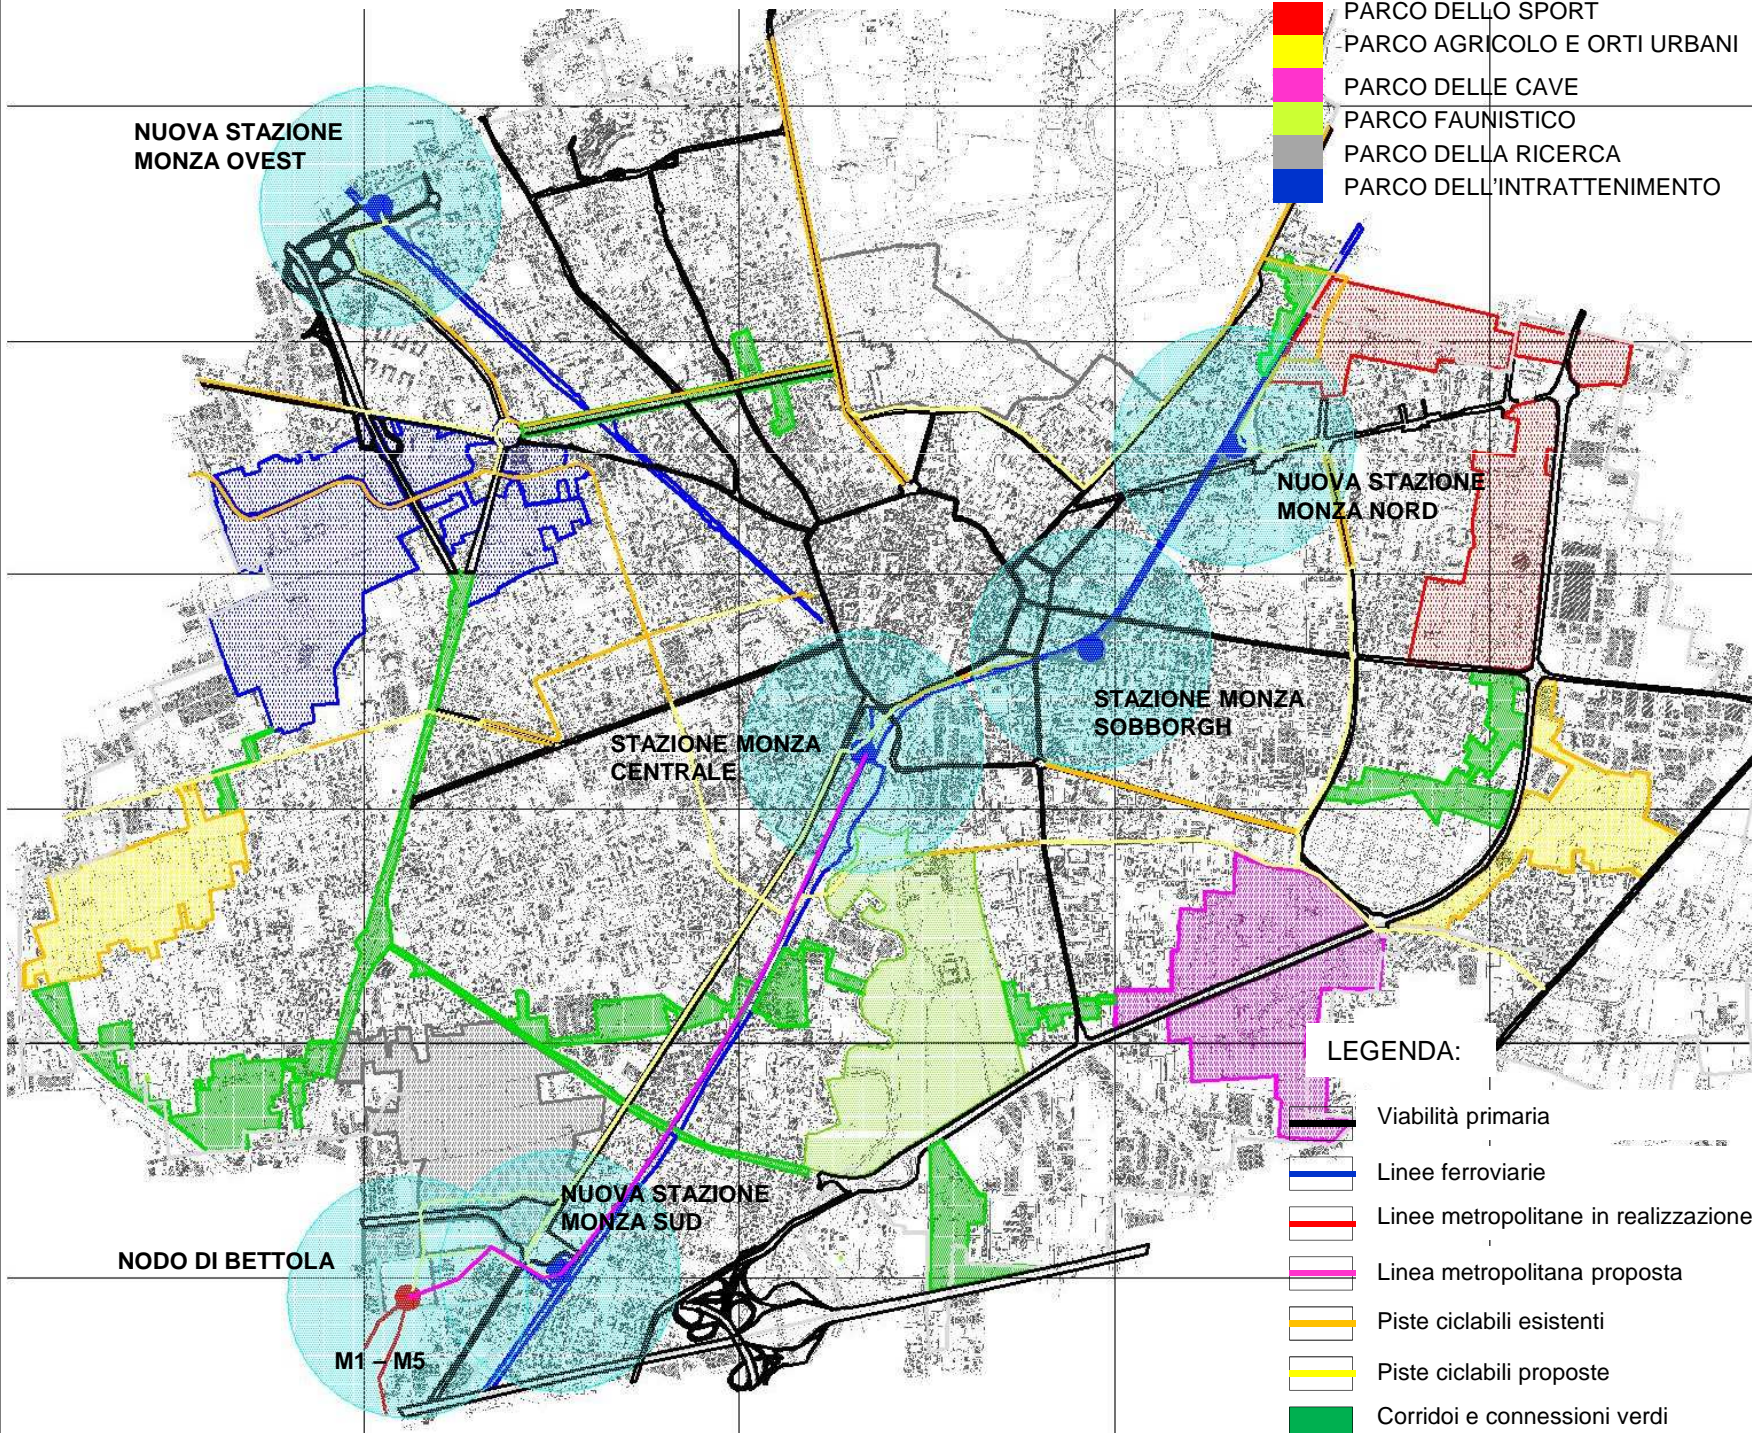

LEGENDA:

- Viabilità primaria
- Linee ferroviarie
- Linee metropolitane in realizzazione
- Linea metropolitana proposta
- Piste ciclabili esistenti
- Piste ciclabili proposte
- Corridoi e connessioni verdi
- Aree di accessibilità dalle stazioni esistenti e proposte

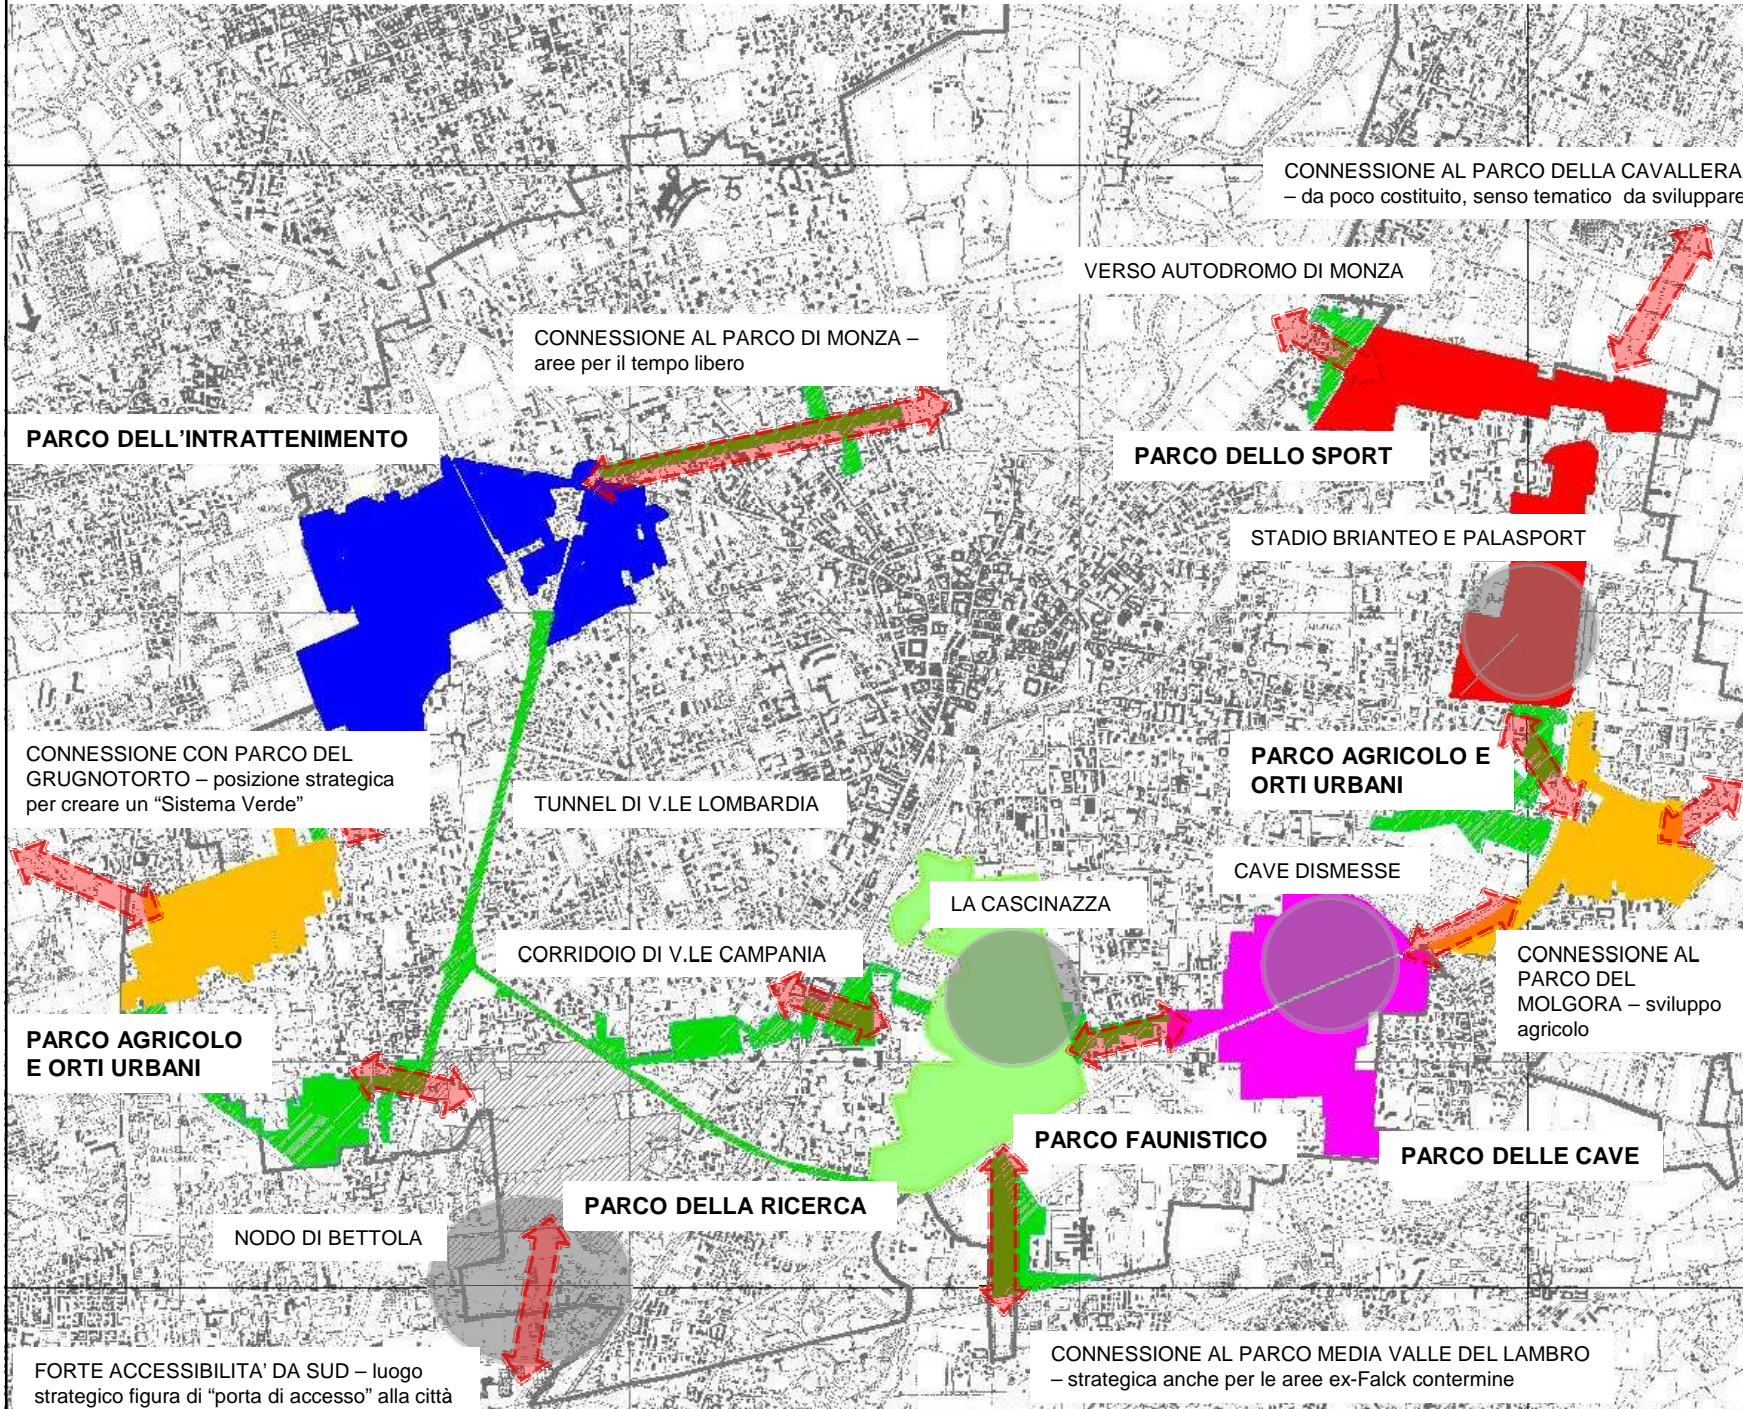

POLITECNICO DI  
MILANO

Facoltà: Architettura e società  
Corso di laurea: Pianificazione  
Territoriale Urbanistica ed Ambientale  
Tesi di Laurea vecchio ordinamento  
Campus: MILANO LEONARDO  
A/A: 2011-2012



POLITECNICO DI  
MILANO

Facoltà: Architettura e società

Corso di laurea: Pianificazione  
Territoriale Urbanistica ed Ambientale

Tesi di Laurea vecchio ordinamento


Campus: MILANO LEONARDO  
A/A: 2011-2012

Relatore: Prof. Pietro Cafiero

Laureanda: Viviana Zaccaria 184306



PARCO DELL'INTRATTENIMENTO

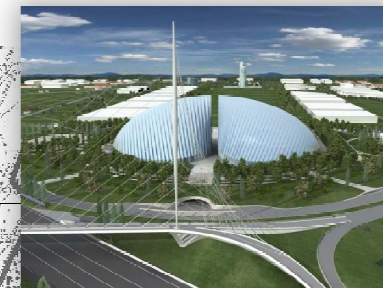

PARCO DELLO SPORT



PARCO AGRICOLO E ORTI URBANI



PARCO AGRICOLO E ORTI URBANI



PARCO FAUNISTICO

PARCO DELLE CAVE



PARCO DELLA RICERCA








POLITECNICO DI  
MILANO

Facoltà: Architettura e società  
Corso di laurea: Pianificazione  
Territoriale Urbanistica ed Ambientale  
Tesi di Laurea vecchio ordinamento  
Campus: MILANO LEONARDO  
A/A: 2011-2012

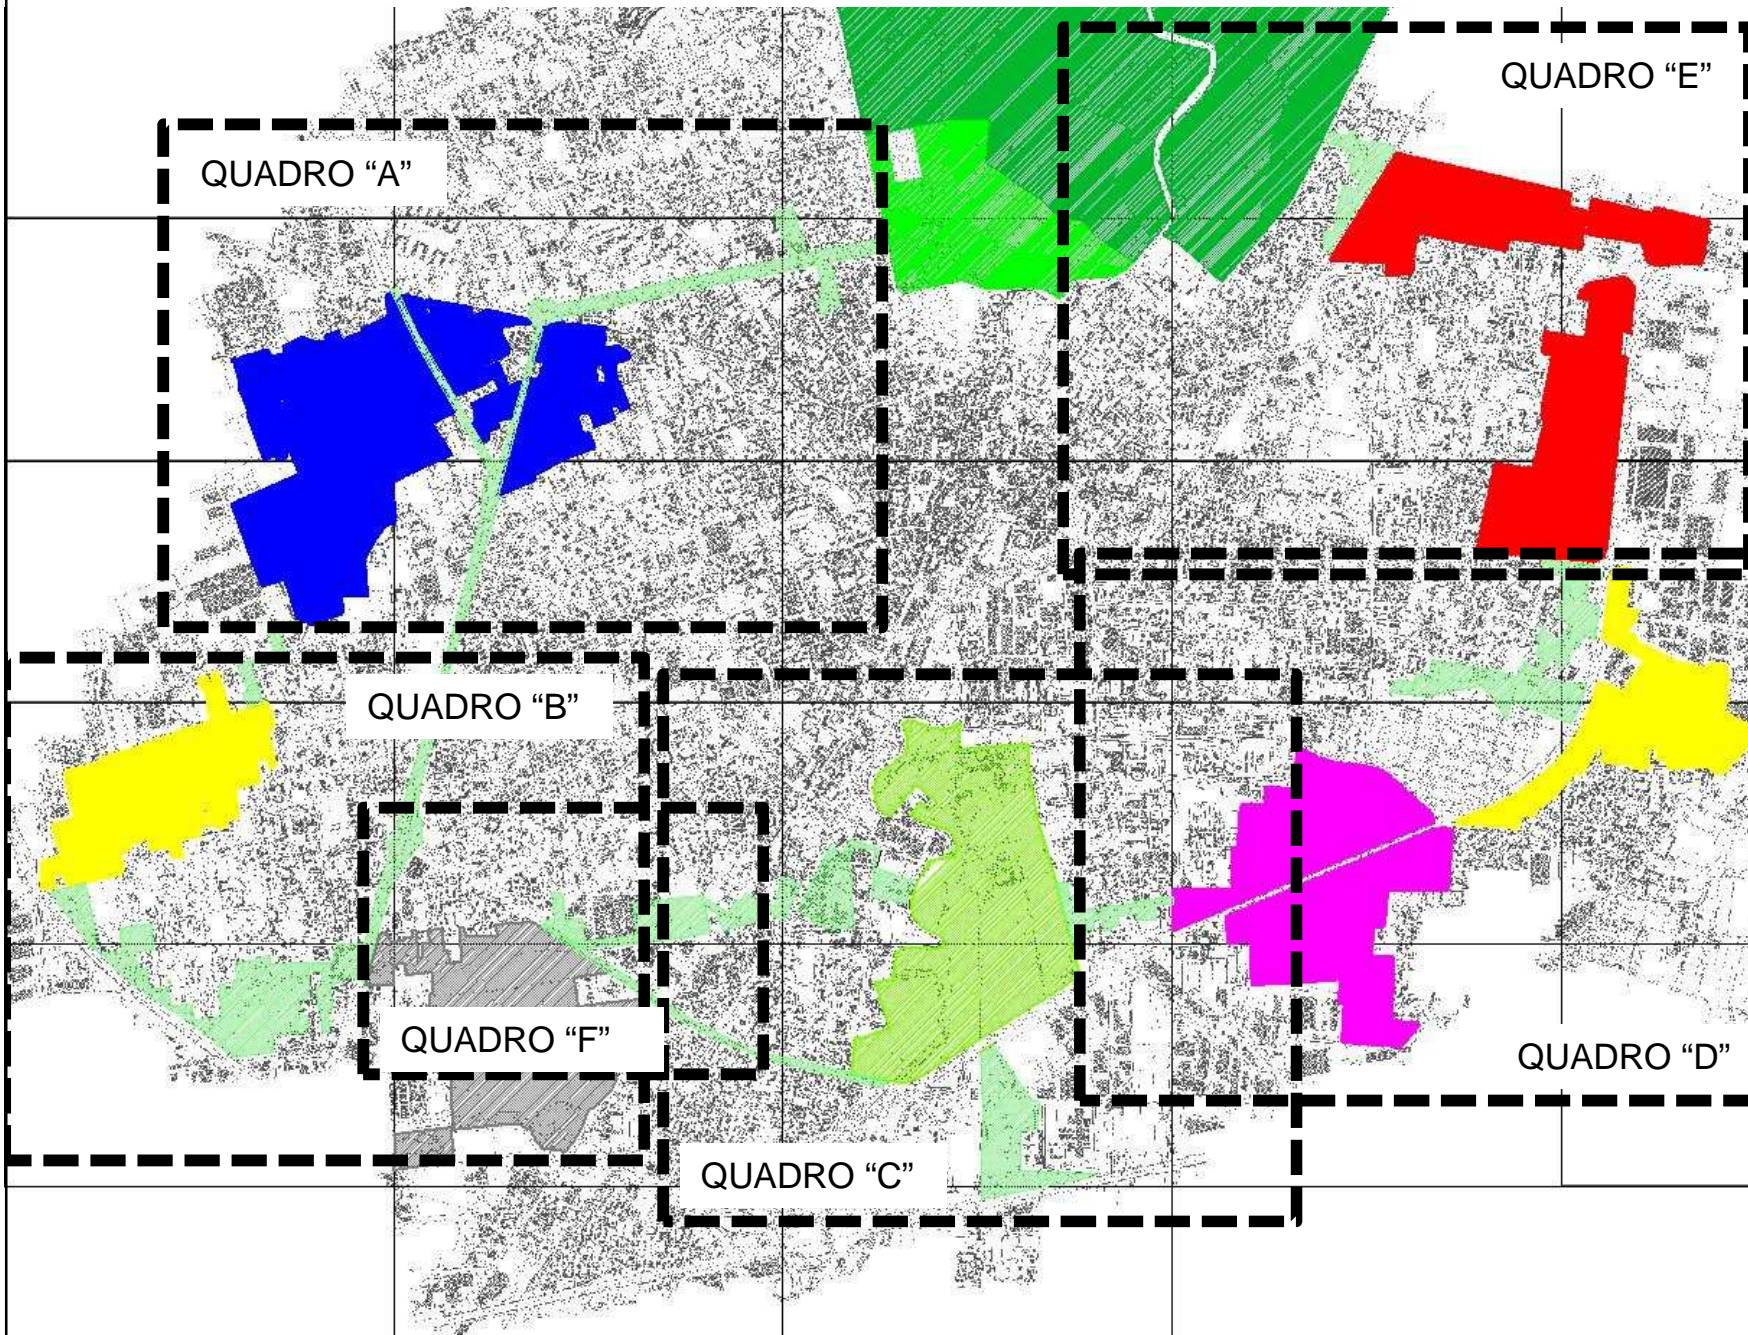



POLITECNICO DI  
MILANO

Facoltà: Architettura e società  
Corso di laurea: Pianificazione  
Territoriale Urbanistica ed Ambientale  
Tesi di Laurea vecchio ordinamento  
Campus: MILANO LEONARDO  
A/A: 2011-2012

Relatore: Prof. Pietro Cafiero  
Laureanda: Viviana Zaccaria 184306

## PARCO DELL'INTRATTENIMENTO

- Creazione centro della musica
- Creazione struttura "Arti e Mestieri"
- Ricettivo e alberghiero
- Area per intrattenimenti a tema
- Area divertimento bambini
- Parco divertimenti per tutte le età

STAZIONE SFR  
MONZA OVEST

Collegamento ciclabile  
con la STAZIONE

MI-CO

VILLA REALE

MONZA-SARONNO  
connessione est-ovest

PIAZZALE VIRGILIO  
snodo viabilistico

V.LE CESARE BATTISTI corridoio verde -  
forte connessione con Parco di Monza

CANALE VILLORESI forte aspetto  
ambientale e connettivo


CANALE VILLORESI  
creazione connessione verde

PARCO DELL'INTRATTENIMENTO

SS36 V.LE LOMBARDIA: tunnel  
forte connessione est-ovest

Collegamento ciclabile con  
la STAZIONE

STAZIONE MONZA C.LE

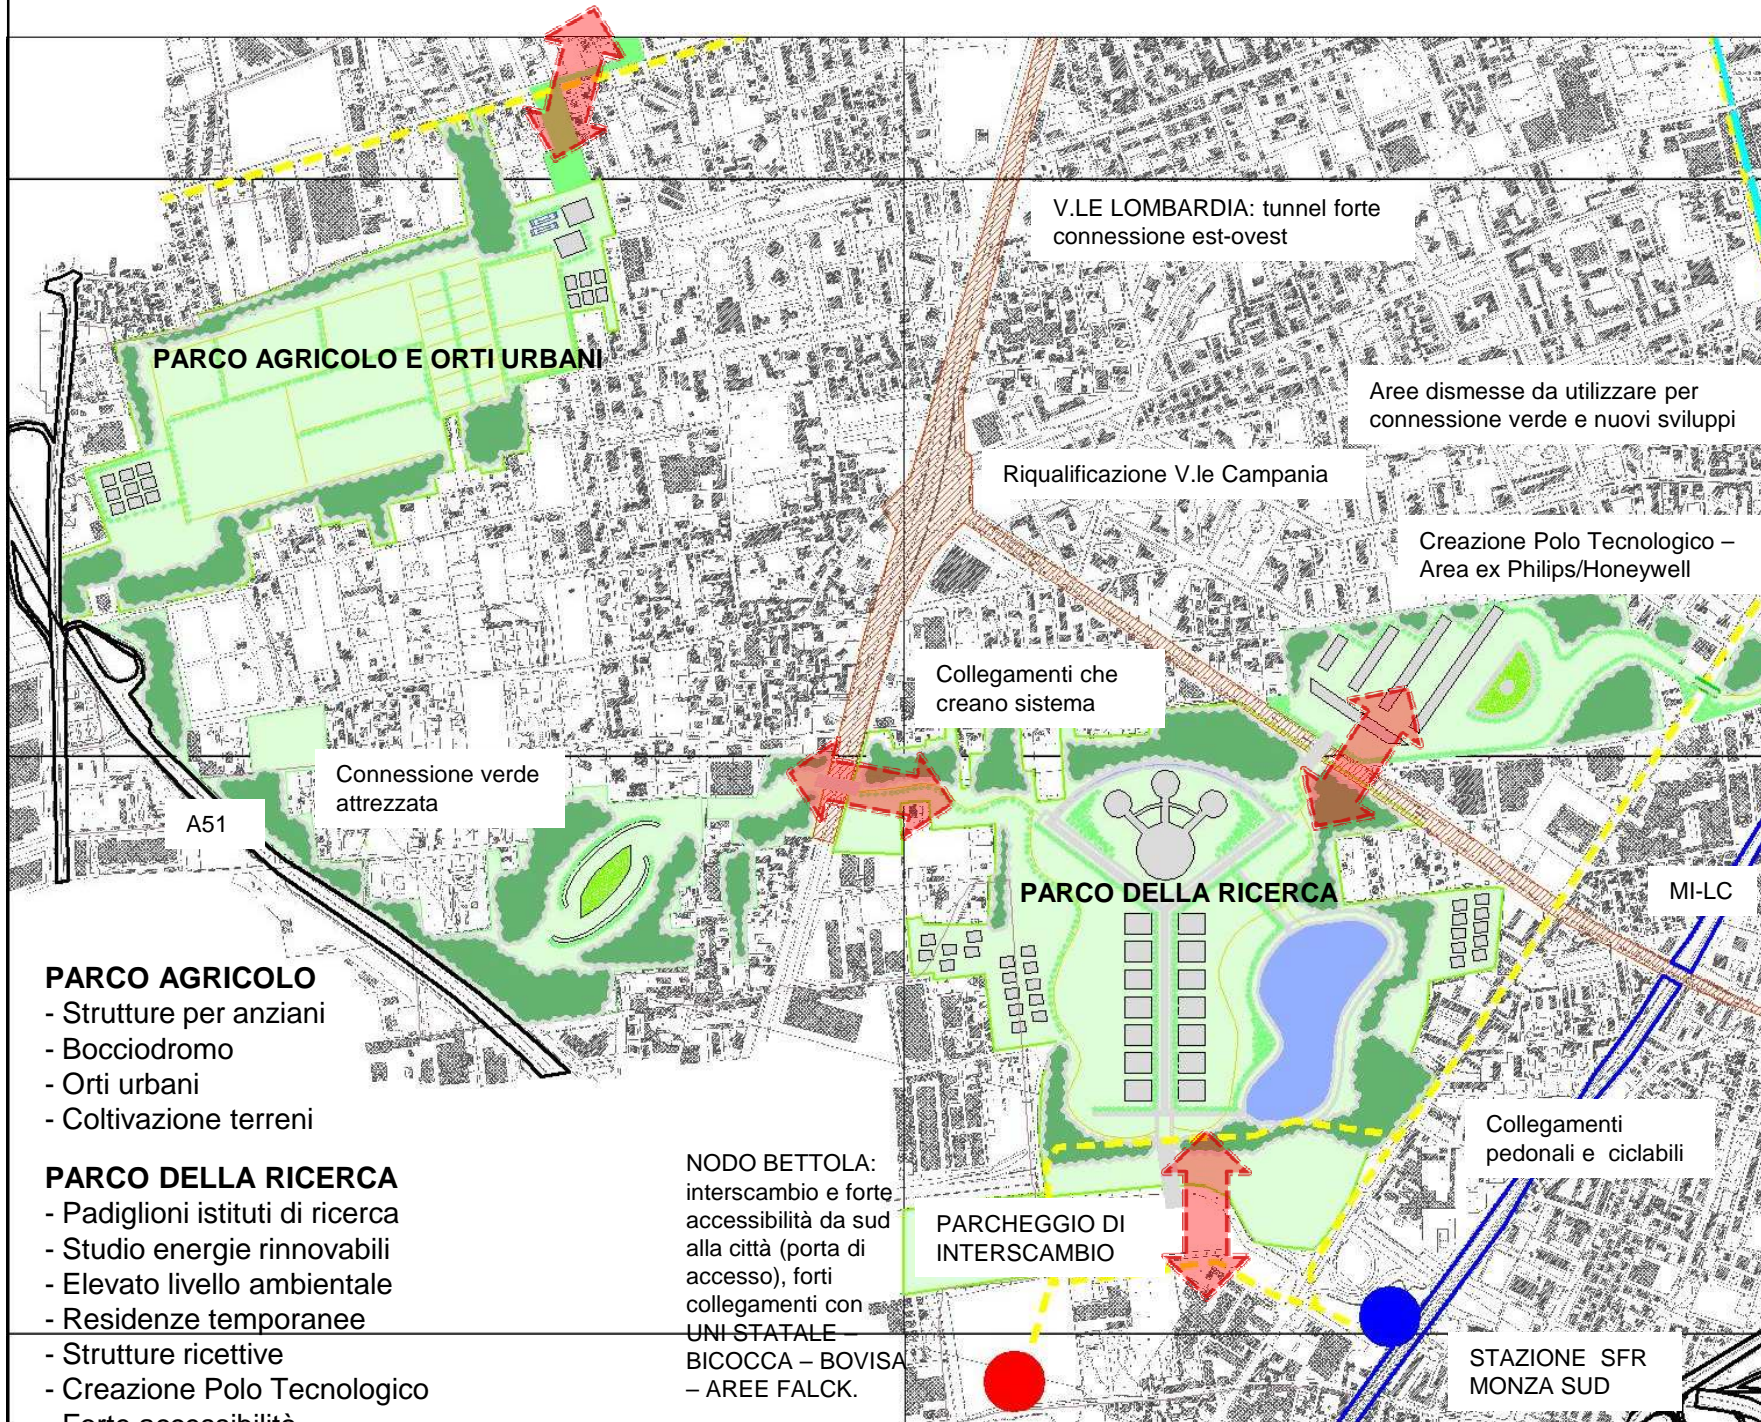

POLITECNICO DI  
MILANO

Facoltà: Architettura e società  
Corso di laurea: Pianificazione  
Territoriale Urbanistica ed Ambientale  
Tesi di Laurea vecchio ordinamento  
Campus: MILANO LEONARDO  
A/A: 2011-2012

**PARCO AGRICOLO**

- Strutture per anziani
- Bocciodromo
- Orti urbani
- Coltivazione terreni

**PARCO DELLA RICERCA**

- Padiglioni istituti di ricerca
- Studio energie rinnovabili
- Elevato livello ambientale
- Residenze temporanee
- Strutture ricettive
- Creazione Polo Tecnologico
- Forte accessibilità

NODO BETTOLA:  
interscambio e forte  
accessibilità da sud  
alla città (porta di  
accesso), forti  
collegamenti con  
UNI STATALE  
BICOCCA – BOVISA  
– AREE FALCK.


PARCHEGGIO DI  
INTERSCAMBIO

Collegamenti  
pedonali e ciclabili

STAZIONE SFR  
MONZA SUD

## PARCO FAUNISTICO

- Recupero edilizio della "Cascinazza"
- Giardino botanico e aree a coltivo
- Creazione vasche d'acqua
- Creazione vari habitat naturali per diverse specie
- Creazione museo naturalistico e biblioteca
- Osservatorio astronomico
- Piattaforme elevate
- Serre
- Centro studi faunistici

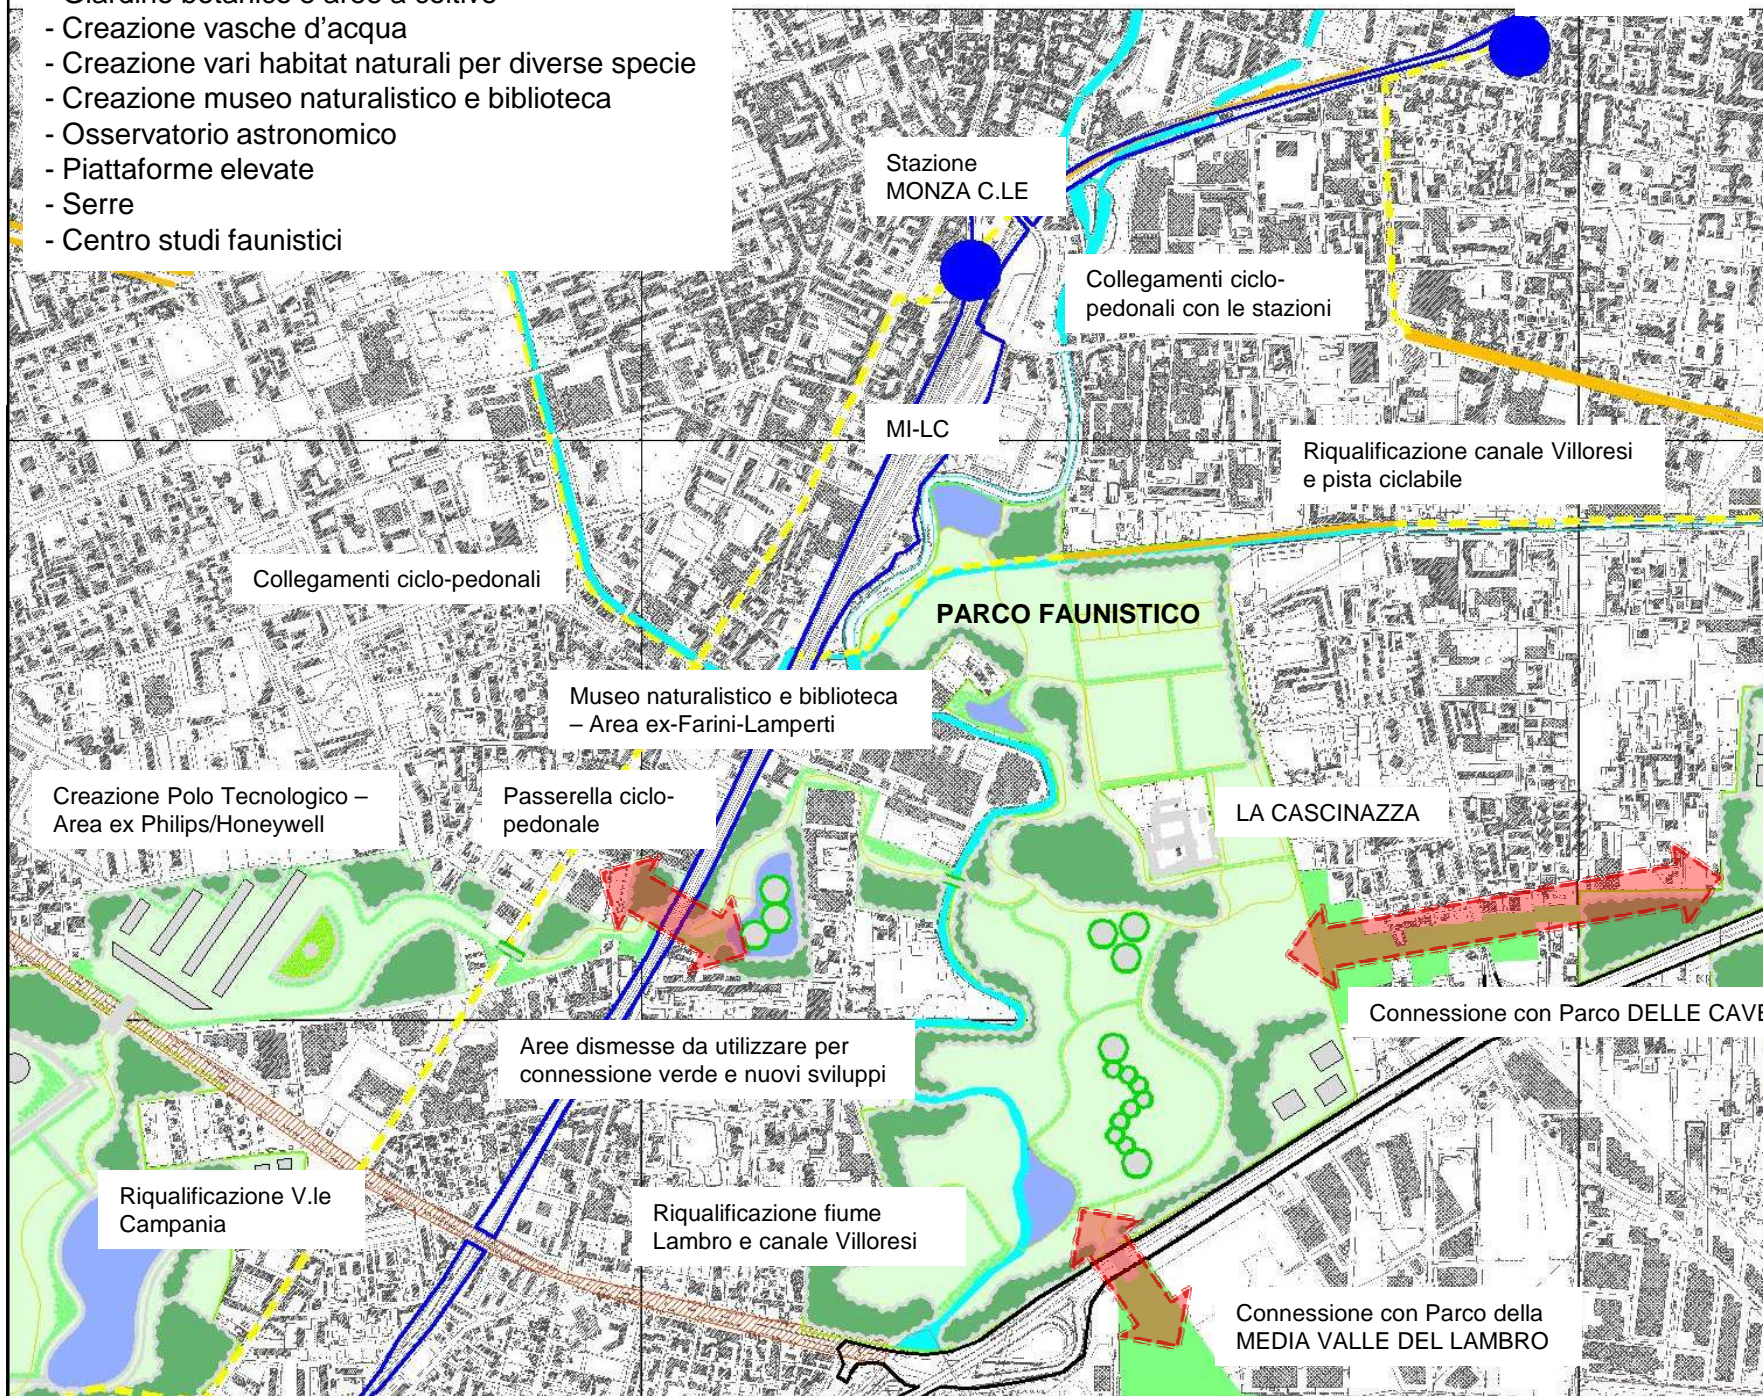

Stazione MONZA  
SOBBORGH

Stazione  
MONZA C.LE

Collegamenti ciclo-  
pedonali con le stazioni

MI-LC

Riquilificazione canale Villorosi  
e pista ciclabile

Collegamenti ciclo-pedonali

PARCO FAUNISTICO

Museo naturalistico e biblioteca  
- Area ex-Farini-Lamperti

Creazione Polo Tecnologico -  
Area ex Philips/Honeywell

Passerella ciclo-  
pedonale

LA CASCINAZZA

Facoltà: Architettura e società

Corso di laurea: Pianificazione  
Territoriale Urbanistica ed Ambientale

Tesi di Laurea vecchio ordinamento

Campus: MILANO LEONARDO  
A/A: 2011-2012

Aree dismesse da utilizzare per  
connessione verde e nuovi sviluppi

Connessione con Parco DELLE CAVE

Riquilificazione V.le  
Campania

Riquilificazione fiume  
Lambro e canale Villorosi

Connessione con Parco della  
MEDIA VALLE DEL LAMBRO

Relatore: Prof. Pietro Cafiero

Laureanda: Viviana Zaccaria 184306

MESSA A SISTEMA DELLE  
FRANGE PERIURBANE

PROPOSTA PER UN PARCO DI  
CINTURA NEL COMUNE DI MONZA

TAV. 12  
QUADRO "C"




POLITECNICO DI  
MILANO



POLITECNICO DI  
MILANO

Facoltà: Architettura e società  
Corso di laurea: Pianificazione  
Territoriale Urbanistica ed Ambientale  
Tesi di Laurea vecchio ordinamento  
Campus: MILANO LEONARDO  
A/A: 2011-2012

Relatore: Prof. Pietro Cafiero  
Laureanda: Viviana Zaccaria 184306

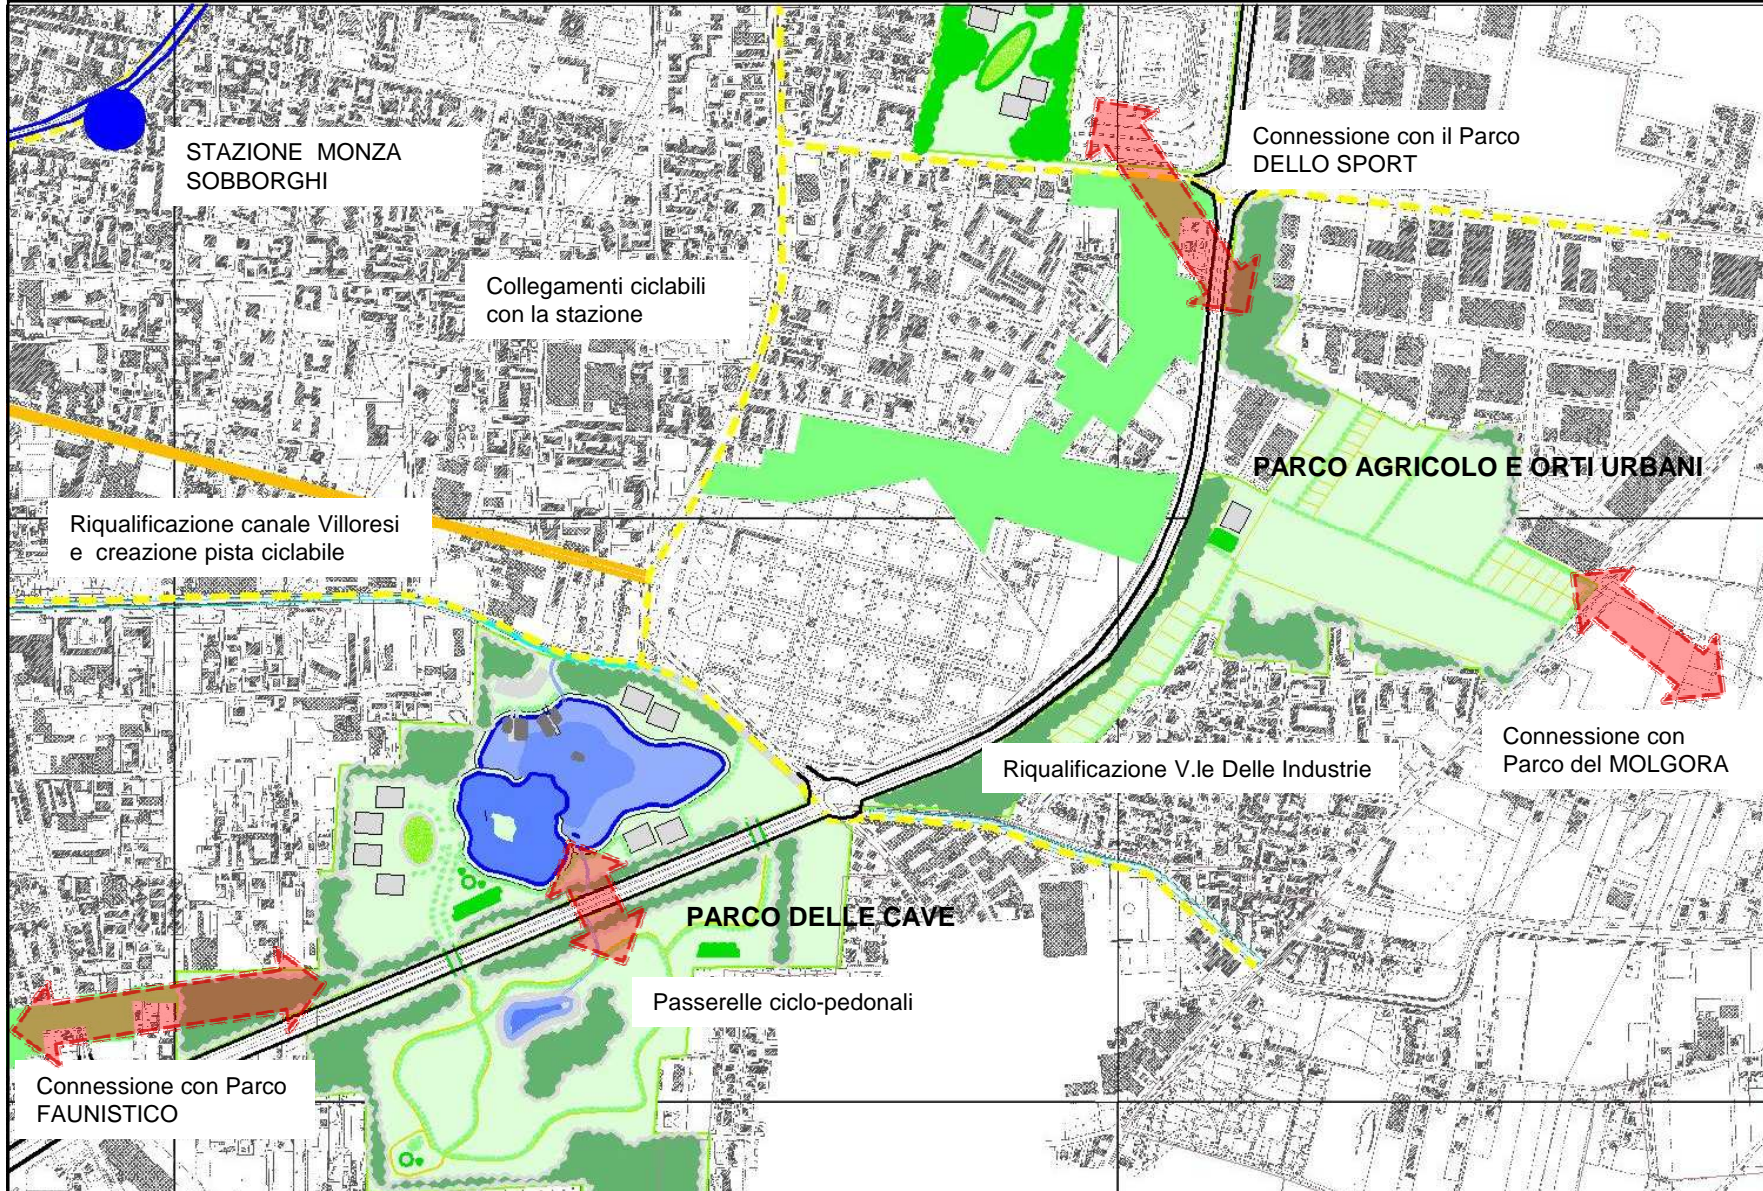

### PARCO DELLE CAVE

- Creazione laghetto artificiale
- Strutture noleggio attrezzature
- Centro velico
- Centro corsi sport acquatici
- Strutture ricettivo-alberghiere
- Circuito per biciclette
- Area relax e pic-nic
- Rimboscimento per attenuazione rumori
- Attrezzature per allenamenti – percorsi vitae


### PARCO AGRICOLO

- Creazione area orti urbani
- Riassetto naturalistico
- Rimboscimento parziale
- Grandi prati coltivati
- Strutture di supporto



POLITECNICO DI  
MILANO

Facoltà: Architettura e società  
Corso di laurea: Pianificazione  
Territoriale Urbanistica ed Ambientale  
Tesi di Laurea vecchio ordinamento  
Campus: MILANO LEONARDO  
A/A: 2011-2012

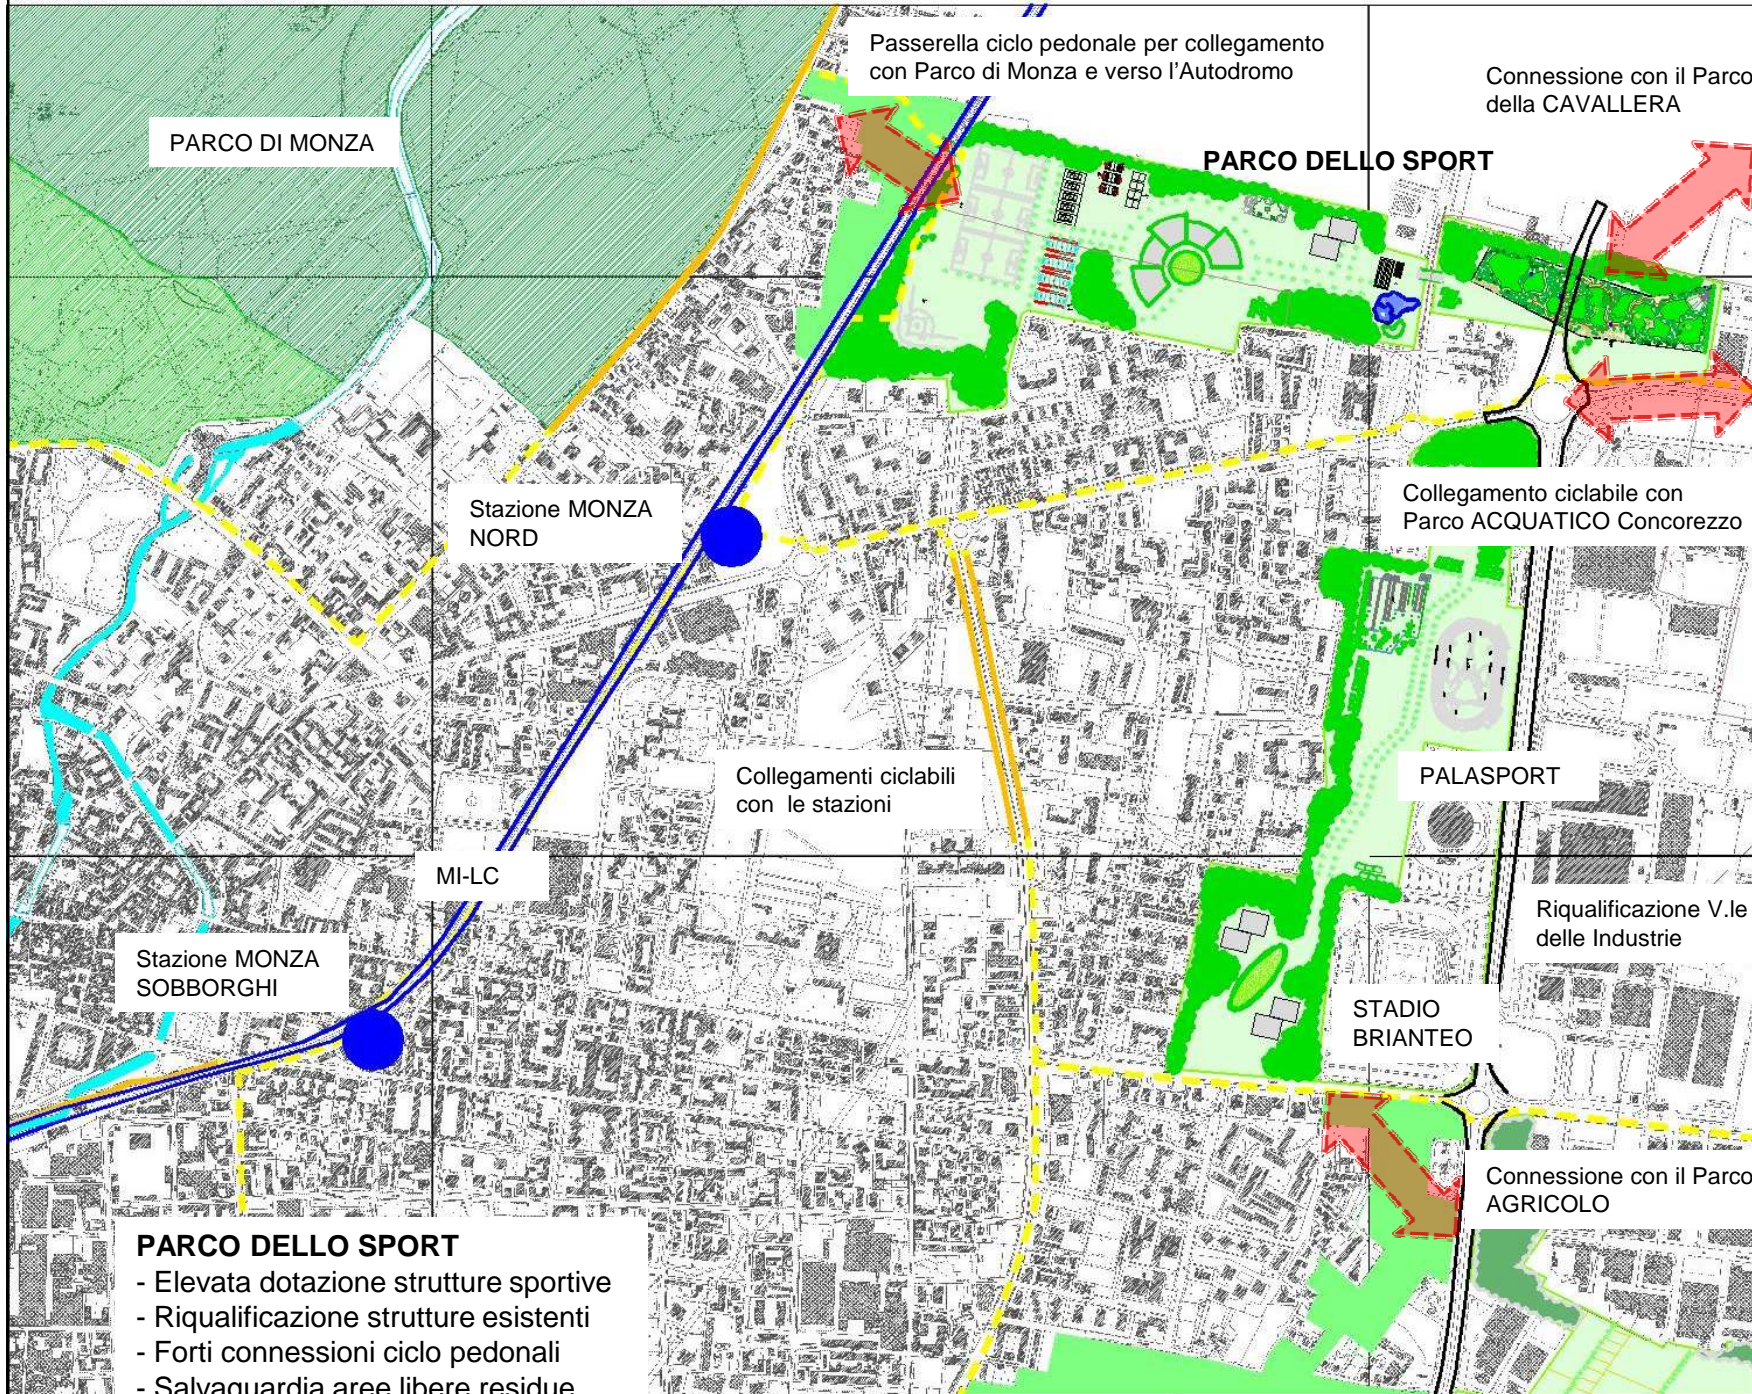

**PARCO DELLO SPORT**

- Elevata dotazione strutture sportive
- Riqualificazione strutture esistenti
- Forti connessioni ciclo pedonali
- Salvaguardia aree libere residue
- Connessione con Parco di MONZA
- Strutture ricettive-alberghiere




Viale Campania, Monza MB



NUOVA CONFORMAZIONE DI VIALE CAMPANIA

VIALE CAMPANIA – STATO DI FATTO

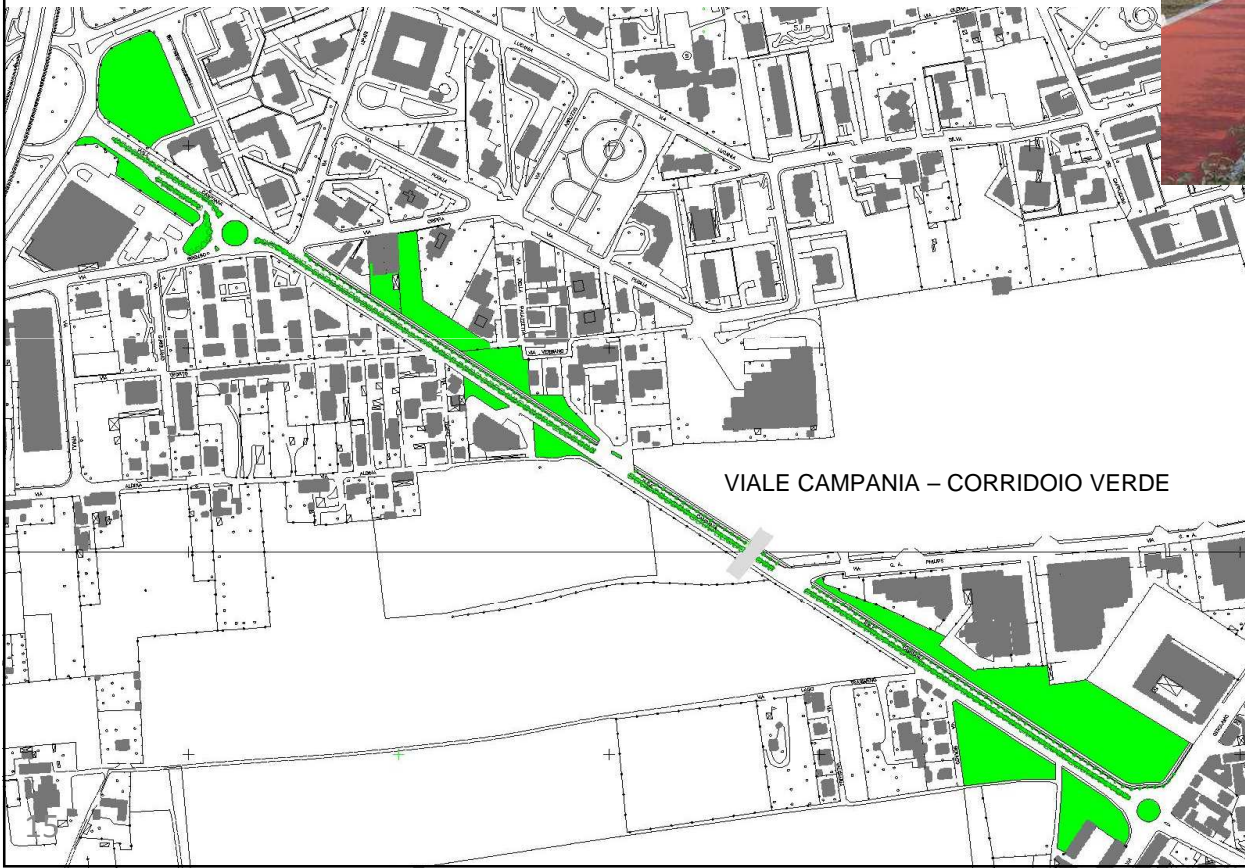

VIALE CAMPANIA – CORRIDOIO VERDE



PISTA CICLABILE E PERCORSI PEDONALI



CORRIDOIO VERDE LUNGO LE LINEE FERROVIARIE



**POLITECNICO DI  
MILANO**

Facoltà: Architettura e società


Corso di laurea: Pianificazione  
Territoriale Urbanistica ed Ambientale

Tesi di Laurea vecchio ordinamento

Campus: MILANO LEONARDO  
A/A: 2011-2012

Relatore: Prof. Pietro Cafiero

Laureanda: Viviana Zaccaria 184306

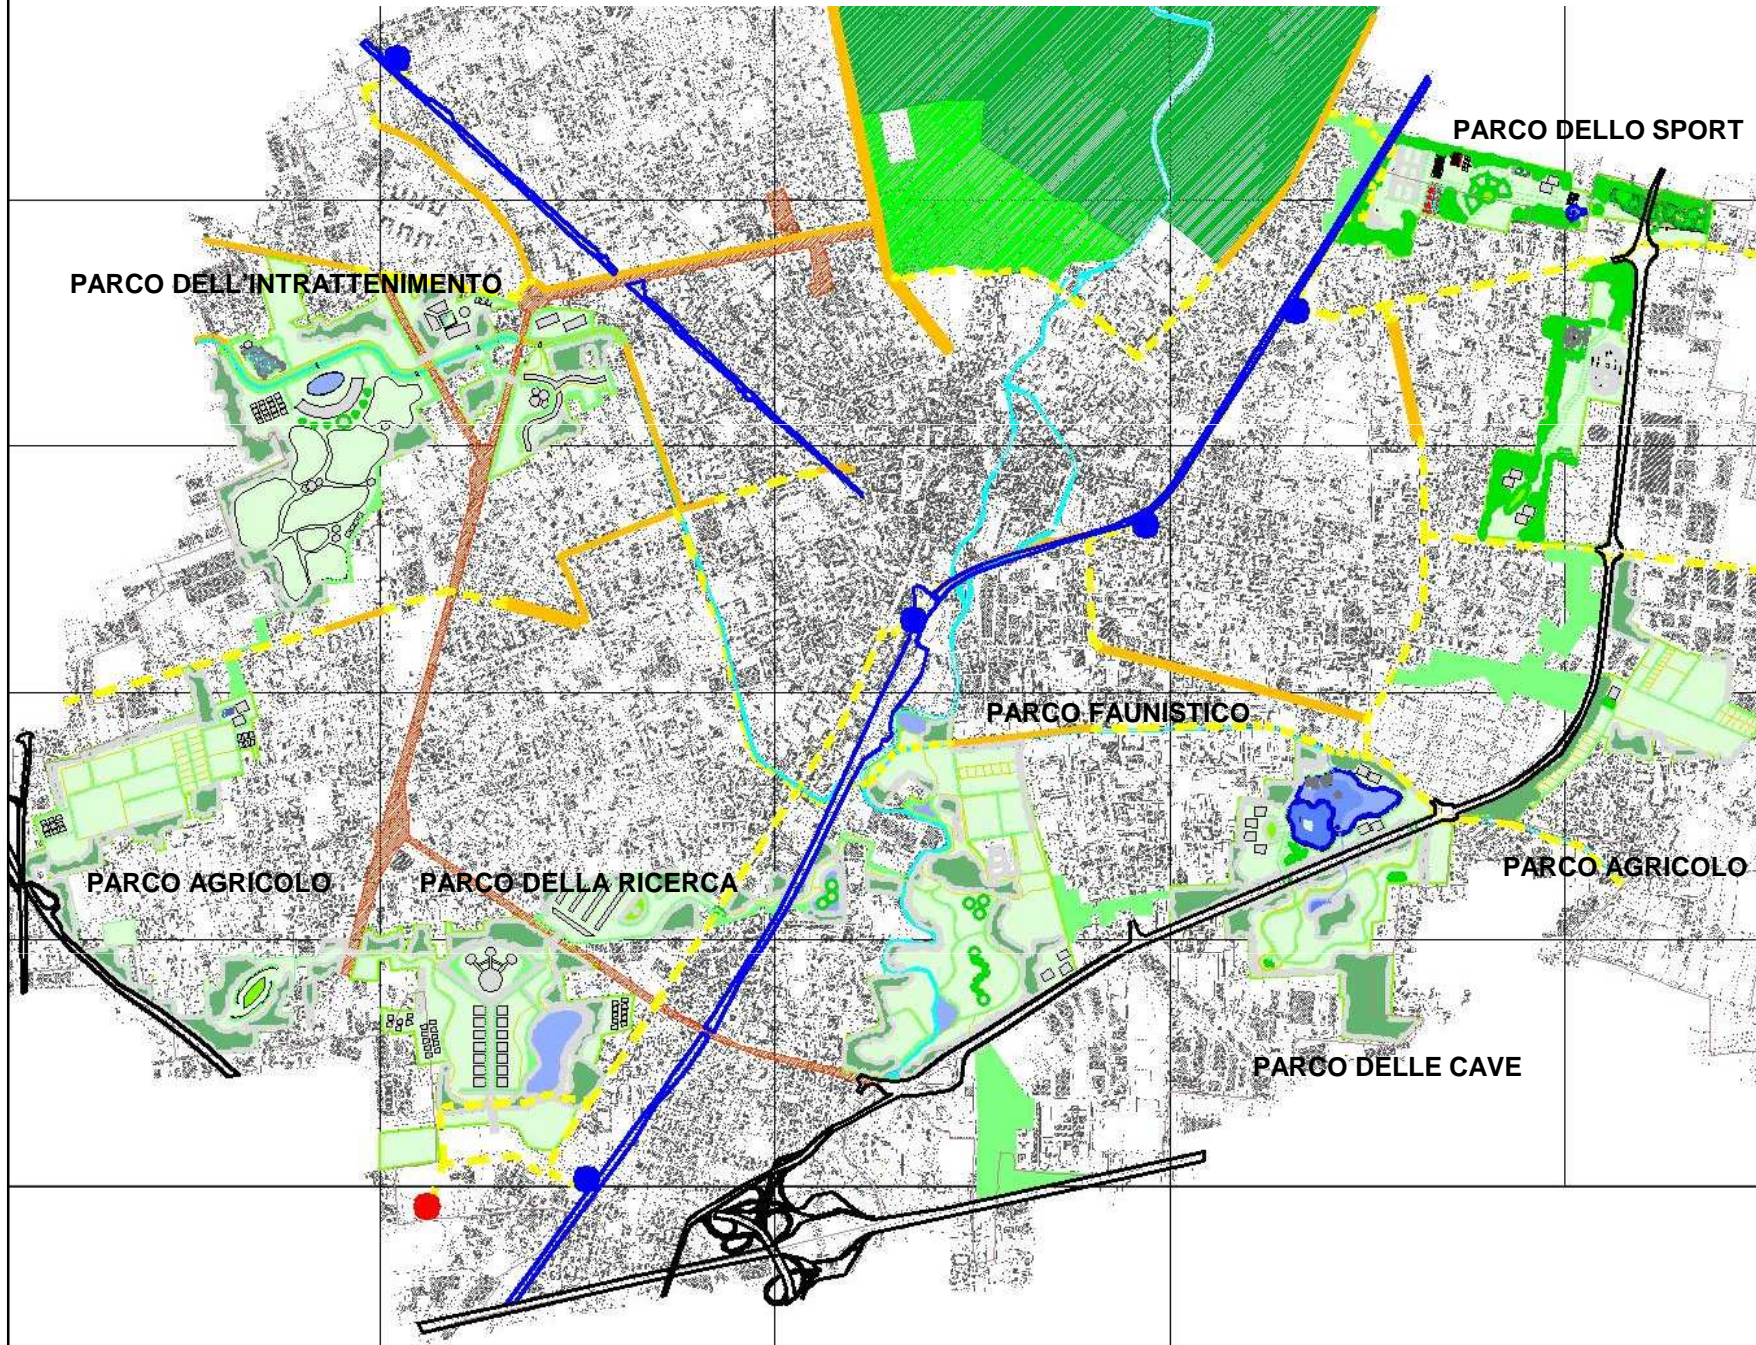

**POLITECNICO DI  
MILANO**

Facoltà: Architettura e società


Corso di laurea: Pianificazione  
Territoriale Urbanistica ed Ambientale

Tesi di Laurea vecchio ordinamento

Campus: MILANO LEONARDO  
A/A: 2011-2012



- SALVAGUARDIA AREE LIBERE RESIDUE
- CREAZIONE PARCO URBANO DI CINTURA
- POLMONE VERDE PER UN'AREA AD ELEVATA URBANIZZAZIONE
- ELEVATA FRUIBILITA' AL PUBBLICO
- PROGETTAZIONE DI DETTAGLIO BIOCOMPATIBILE ED UTILIZZO ENERGIE RINNOVABILI
- SVILUPPO SOSTENIBILE PER UN DIVERSO USO DEL SUOLO
- CREAZIONE DI ISOLE VERDI DI "RALLENTAMENTO"

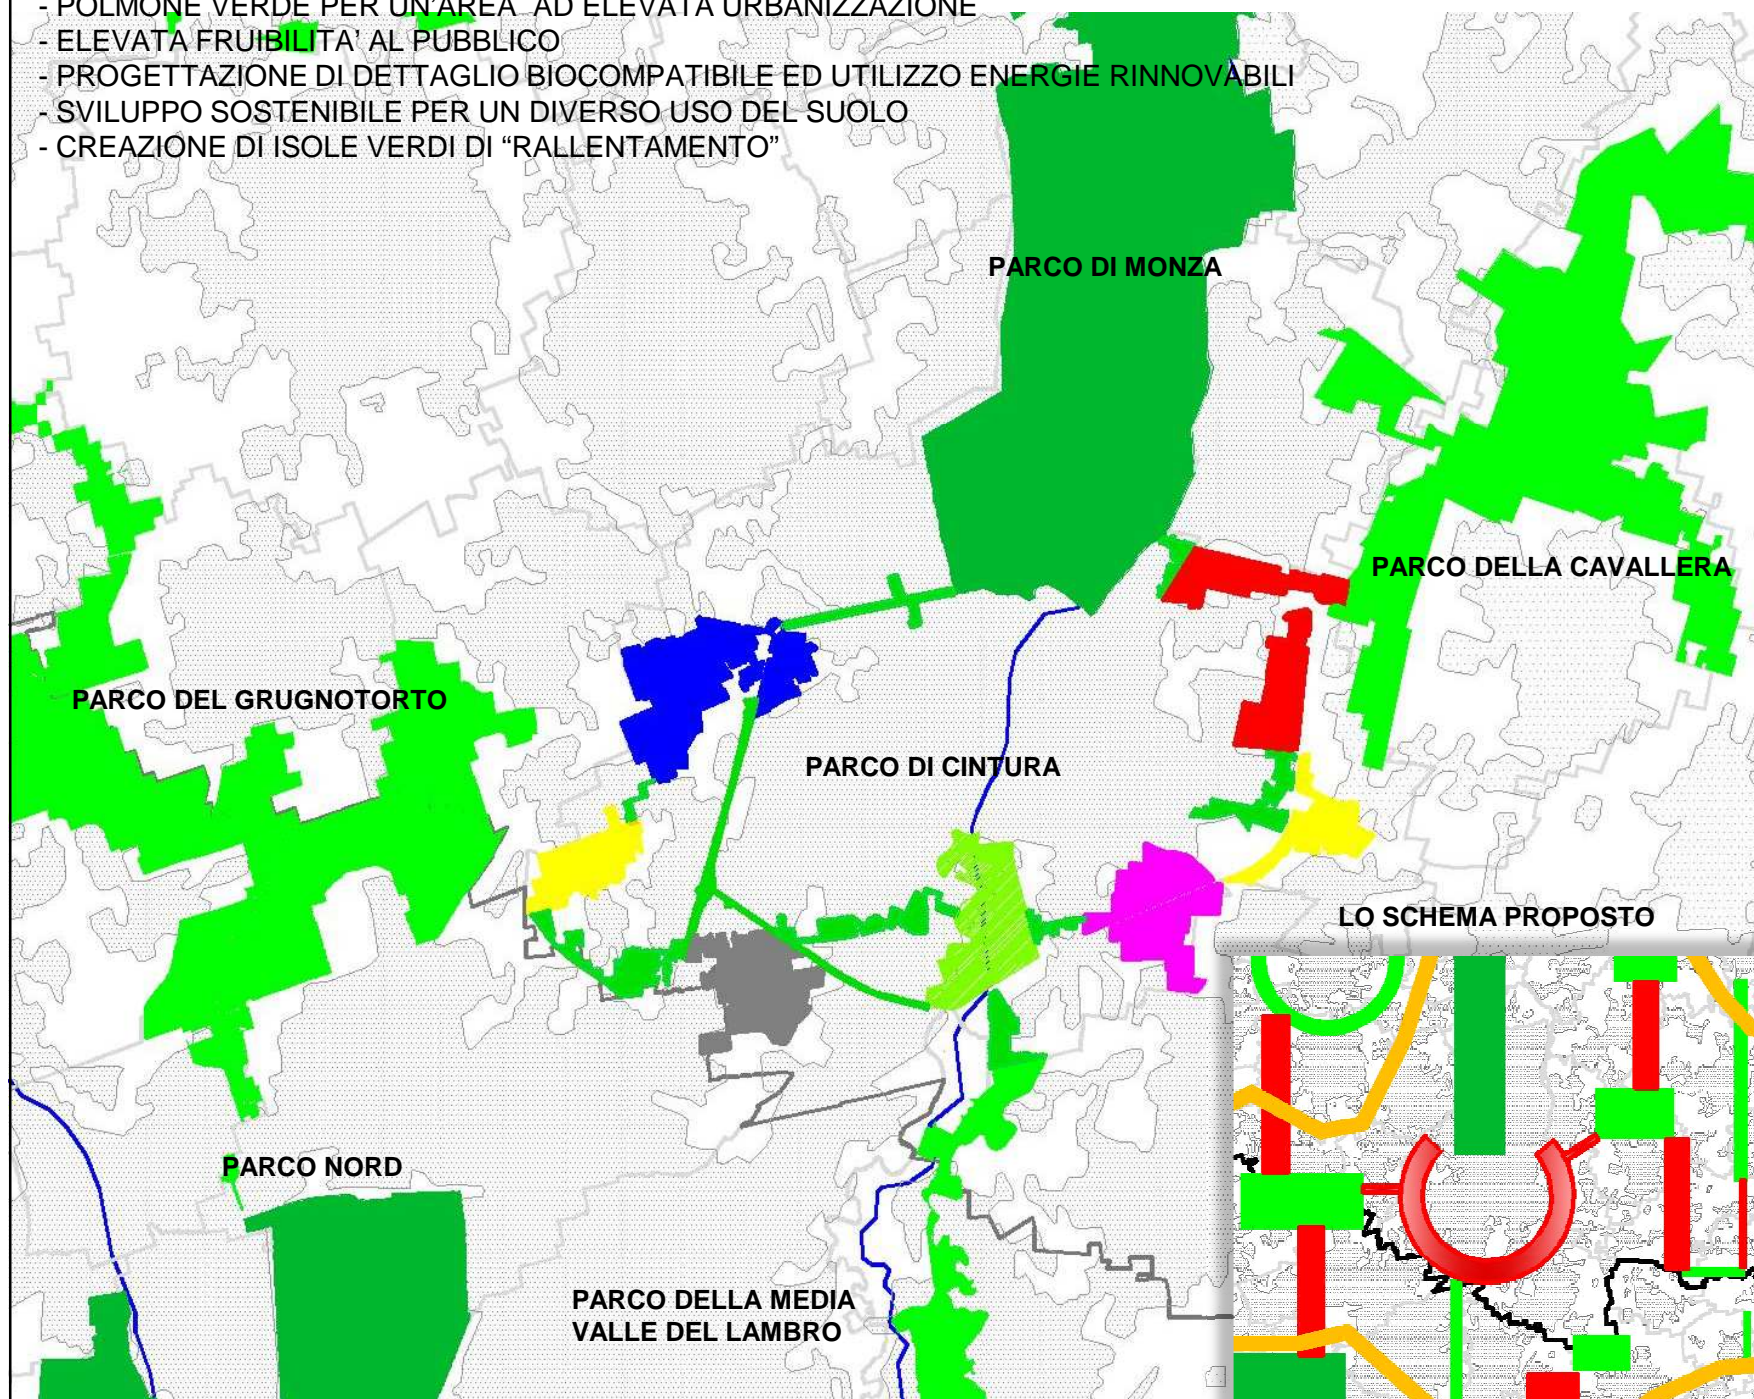

POLITECNICO DI  
MILANO

Facoltà: Architettura e società

Corso di laurea: Pianificazione  
Territoriale Urbanistica ed Ambientale

Tesi di Laurea vecchio ordinamento

Campus: MILANO LEONARDO  
A/A: 2011-2012

Relatore: Prof. Pietro Cafiero

Laureanda: Viviana Zaccaria 184306



POLITECNICO DI  
MILANO

Facoltà: Architettura e società

Corso di laurea: Pianificazione  
Territoriale Urbanistica ed Ambientale

Tesi di Laurea vecchio ordinamento

Campus: MILANO LEONARDO  
A/A: 2011-2012

Relatore: Prof. Pietro Cafiero

Laureanda: Viviana Zaccaria 184306

