







Layout Funzionale

Legenda Percorsi

-  ingresso caffetteria - book shop
-  ingresso e percorso laboratori tematici
-  ingresso e percorso ludoteca
-  ingresso e percorso biblioteca multiculturale
-  ingresso e percorso dipendenti biblioteca
-  ingresso e percorso sala espositiva - laboratori d'arte



Legenda

Piano Terra	
Caffetteria - Book Shop	95 Mq
Laboratori Tematici	115 Mq
Accesso al Piano Primo (Dipendenti Biblioteca)	
Deposito Biblioteca	20 Mq
Ludoteca	137 Mq
Ingresso Biblioteca Multiculturale	
Atrio-DepositoBorse-AreaRistoro	63 Mq
Banco Informazioni e Prestiti	36 Mq
Sala Periodici Internazionali	40 Mq
Mediateca	37 Mq
Biblioteca tematica ass. "Libera"	80 Mq
Servizi Igienici	
Piano Primo	
Atrio-DepositoBorse-AreaRistoro	46 Mq
Sale Corsi di Lingua	127 Mq
Biblioteca tematica Musica	37 Mq
Biblioteca Tematica Lingue	65 Mq
Biblioteca Tematica Arte	65 Mq
Uffici Amministrativi-Direzionali	24 Mq
Deposito Libri	60 Mq
Atrio-DepositoBorse Dipendenti	35 Mq
Sala Espositiva	108 Mq
Laboratori Artistici	45 Mq
Accesso al Piano Secondo	
Piano Secondo	
Laboratori Artistici	50 Mq

Costruiti e Demoliti

-  Costruiti
-  Demoliti



Sezioni

Sezione A-A'

Sezione B-B'


Sezione C-C'

Sezione D-D'



Descrizione del Progetto

Alla luce dei rilievi e delle analisi effettuate risulta chiaro un problema di mancanza di spazi per tutte le tipologie di funzioni inserite. Sono possibili diverse strategie di intervento per risolvere queste problematiche. L'amministrazione comunale ha a disposizione però una somma limitata di denaro per gestire questa situazione. Al contempo risultano liberi, come già evidenziato in precedenza, diversi edifici di proprietà comunale che, con un investimento minimo di denaro, potrebbero risolvere l'attuale problema di spazio incontrato per tutte le attività pubbliche inserite in San Bernardino. Nel complesso stesso è stata riscontrata la presenza di alcuni ambienti non utilizzati. La prima soluzione possibile sarebbe quella di utilizzare gli ambienti liberi come magazzini e depositi utilizzabili sia dalla biblioteca che dalla Polizia Municipale. Questa soluzione comporterebbe un investimento minimo di denaro e una tempistica di realizzazione dei lavori molto breve, ma non verrebbero comunque soddisfatti tutti i bisogni dell'utenza.

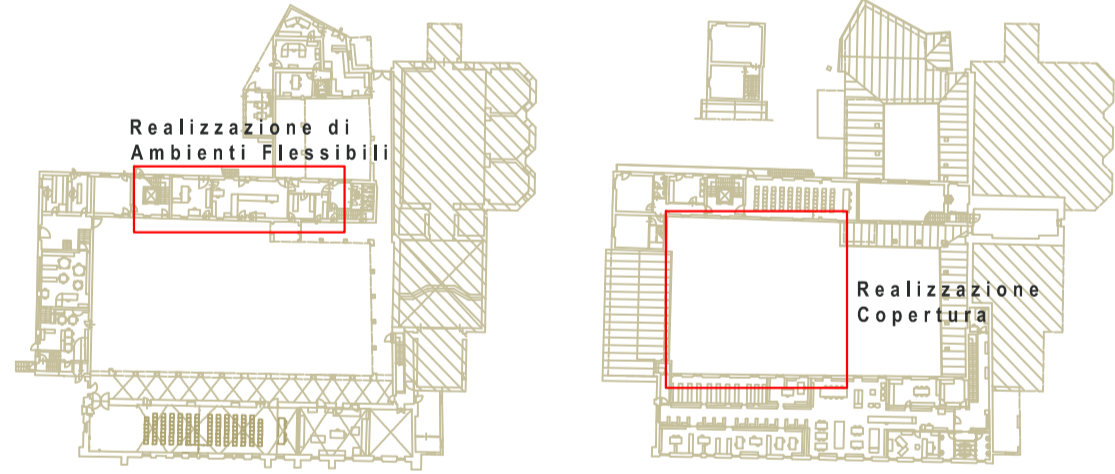

Riferimenti Progettuali




POLITECNICO DI MILANO
 Facoltà di Architettura e Società
 Corso di Laurea Magistrale in Architettura
 Orientamento Progetto e Riqualificazione
 dell'Esistente
 Anno Accademico 2011 - 2012

Docente relatore: Prof. Valerio Antonio Di Battista
 Studente Laureando: Laura Novellino -matr. n° 749927-
IL PATRIMONIO PUBBLICO DEL COMUNE DI CARAVAGGIO
-PROGETTI PILOTA DI (RI)USO DEL COSTRUITO-

PROGETTO

TAVOLA N°10
 scala 1:200

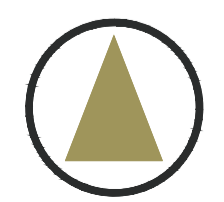

- Caravaggio
- Il Centro Civico
- Le Attività Pubbliche
- Gli Edifici Liberi
- Riqualificazione San Bernardino
- Il Nuovo Centro Civico
- La Nuova Biblioteca
- Conclusioni

• Riuso San Bernardino