

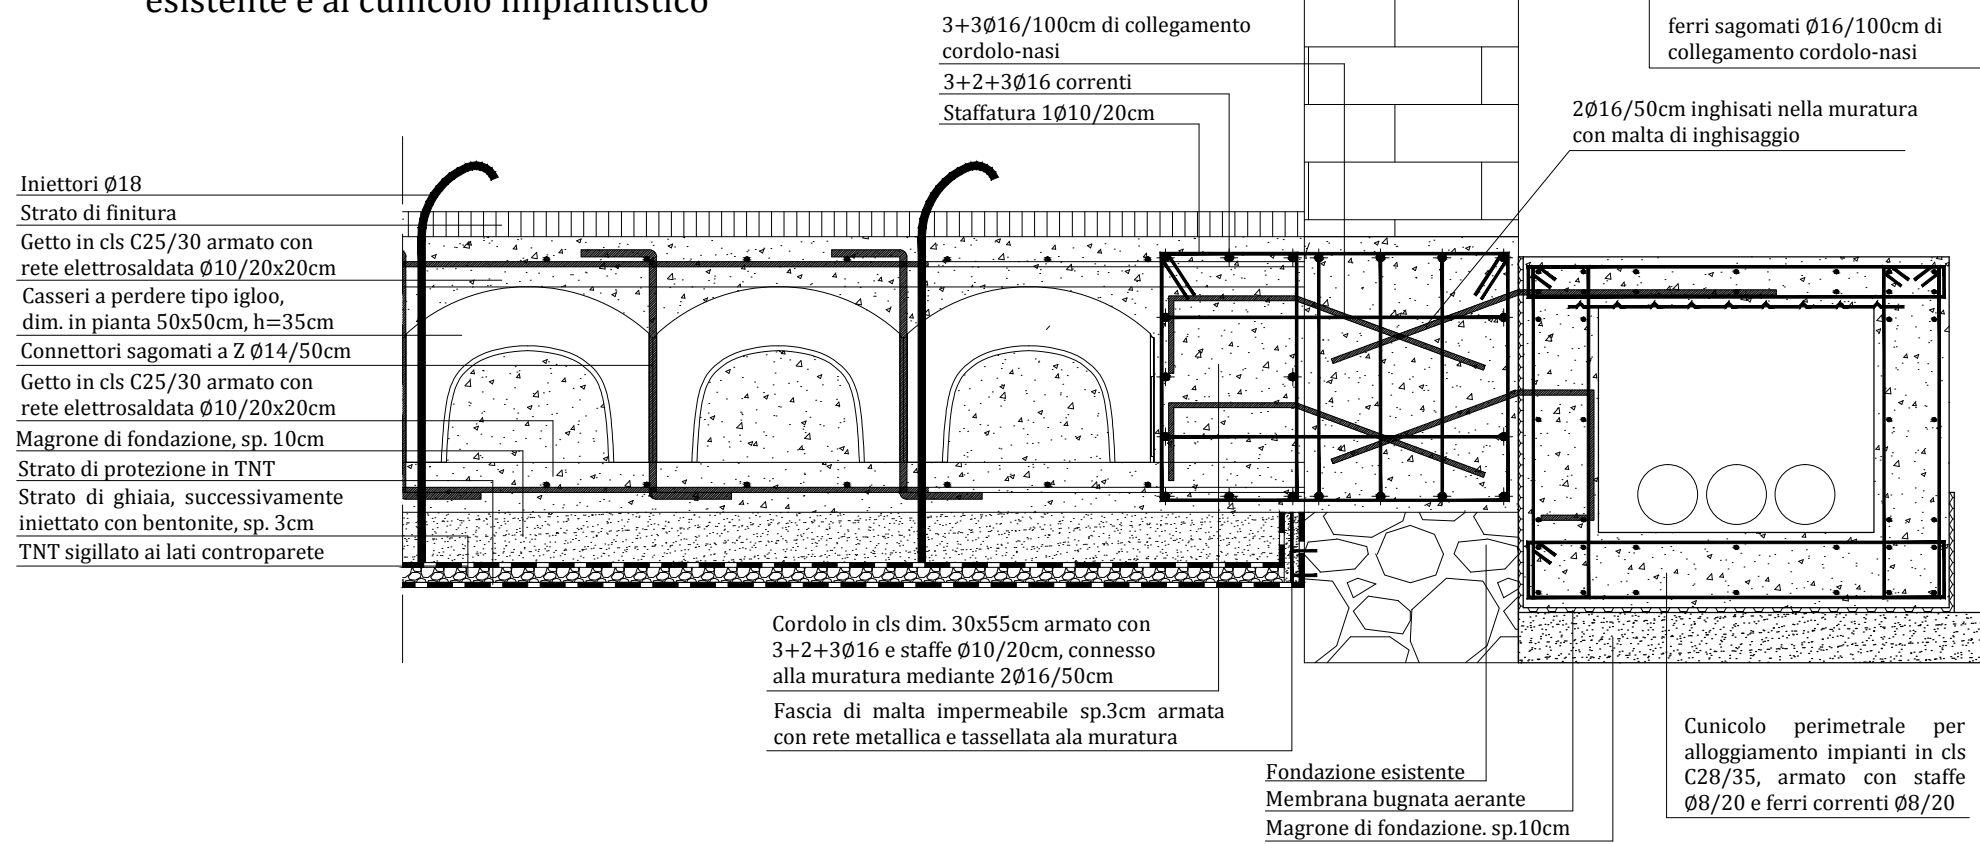


VESPAIO ARMATO COLLABORANTE:
Collegamento alla muratura perimetrale esistente e al cunicolo impiantistico

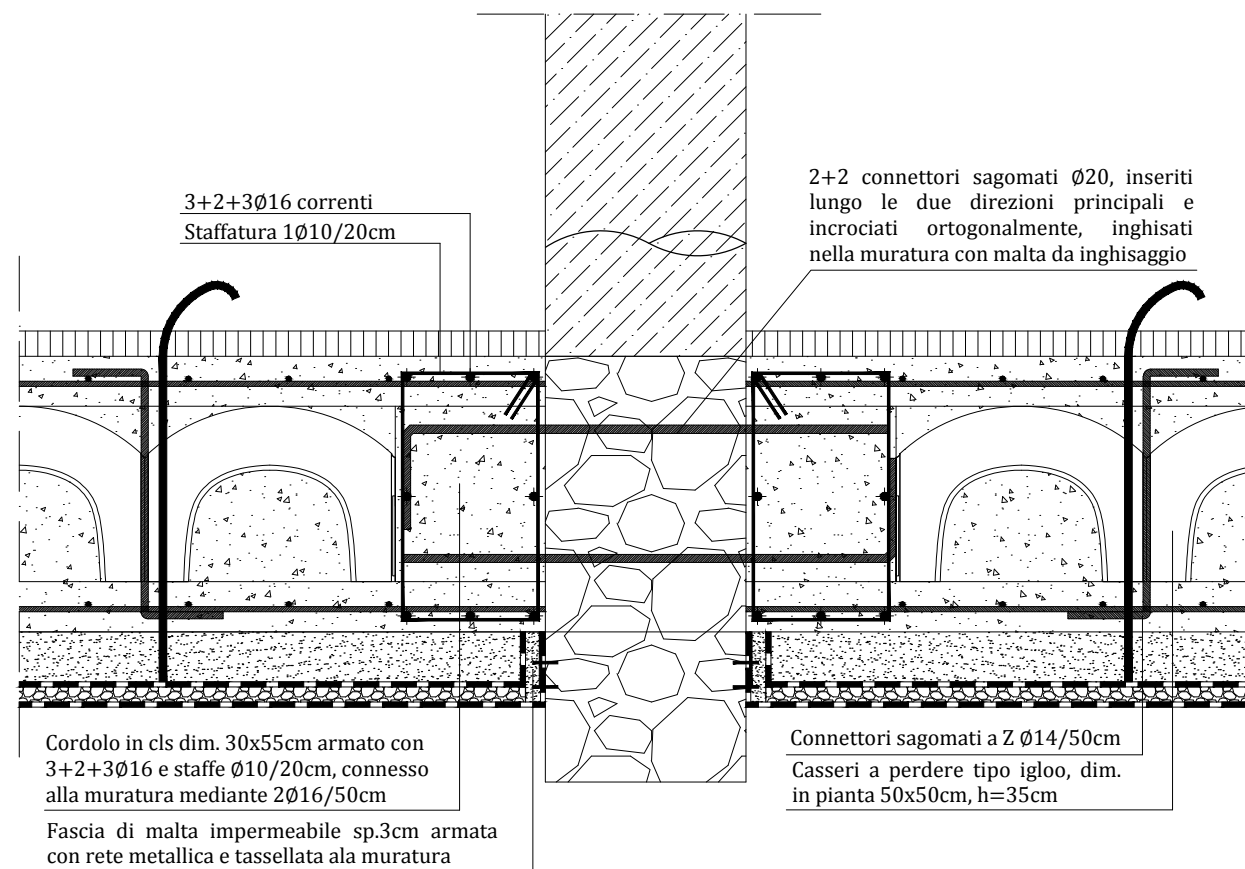

CONSOLIDAMENTO FONDAZIONI ATRIO COLONNATO

NODO VESPAIO-COLONNA
Scala 1:20

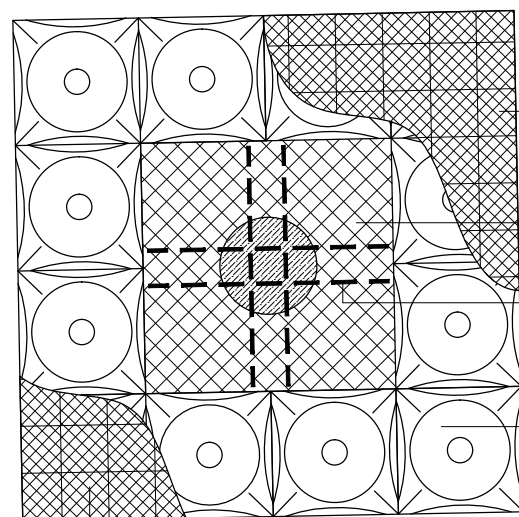

Politecnico di Milano
Scuola di Ingegneria Edile - Architettura
Tesi di laurea magistrale in Ingegneria dei Sistemi Edilizi
Anno accademico 2011-2012

Recupero conservativo
di Villa Crosti - Colombo
a Nova Milanese

Relatore: *Prof. Lorenzo JURINA*
Co-relatore: *Ing. Andrea BASSOLI*
Laureanda: *Eleonora SPATARO 740880*

Capitolo 3:
Consolidamento delle strutture di fondazione

Oggetto dell'elaborato:
Vespaio armato attivo e consolidamento delle fondazioni dell'atrio colonnato

Scala metrica:
1:10

Tavola:
S 03