

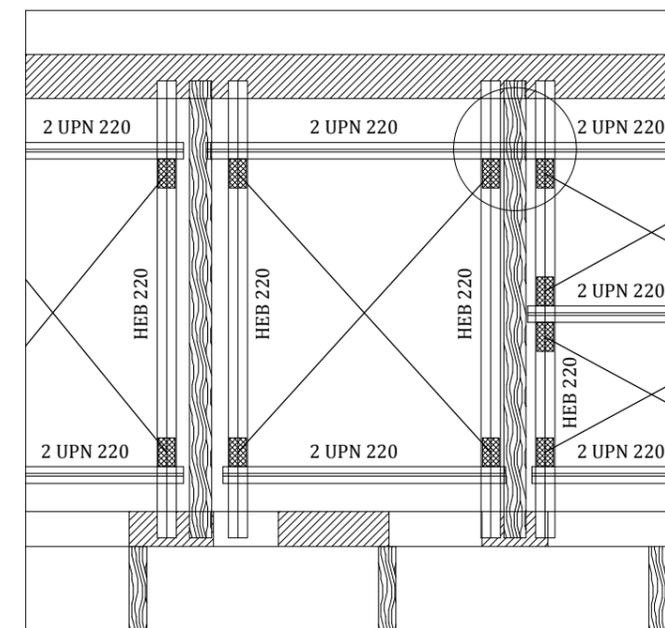


SCHEMA CONTROVENTI ALA OVEST

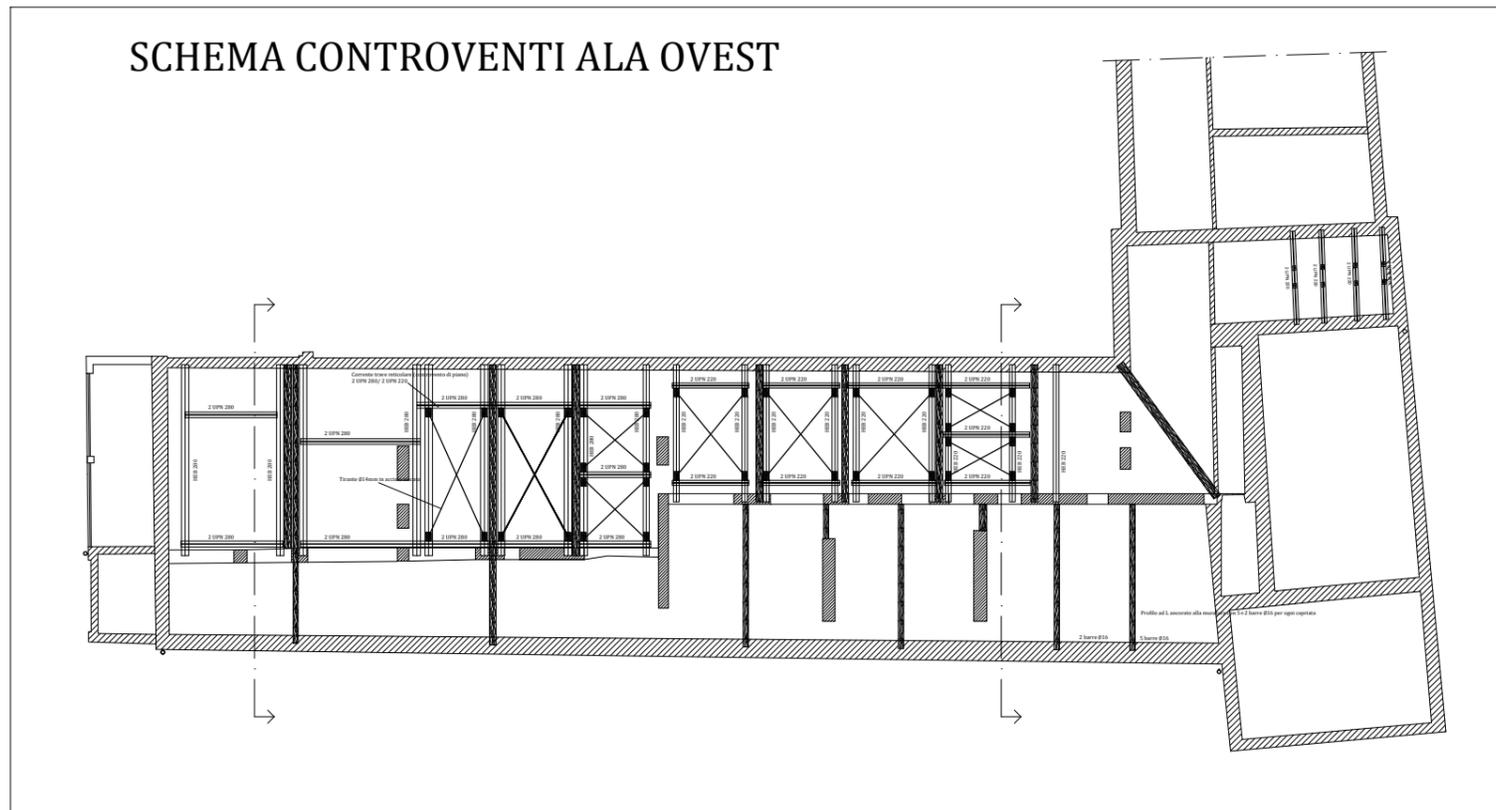

ANCORAGGIO DEI CONTROVENTI ORIZZONTALI AI PROFILI METALLICI

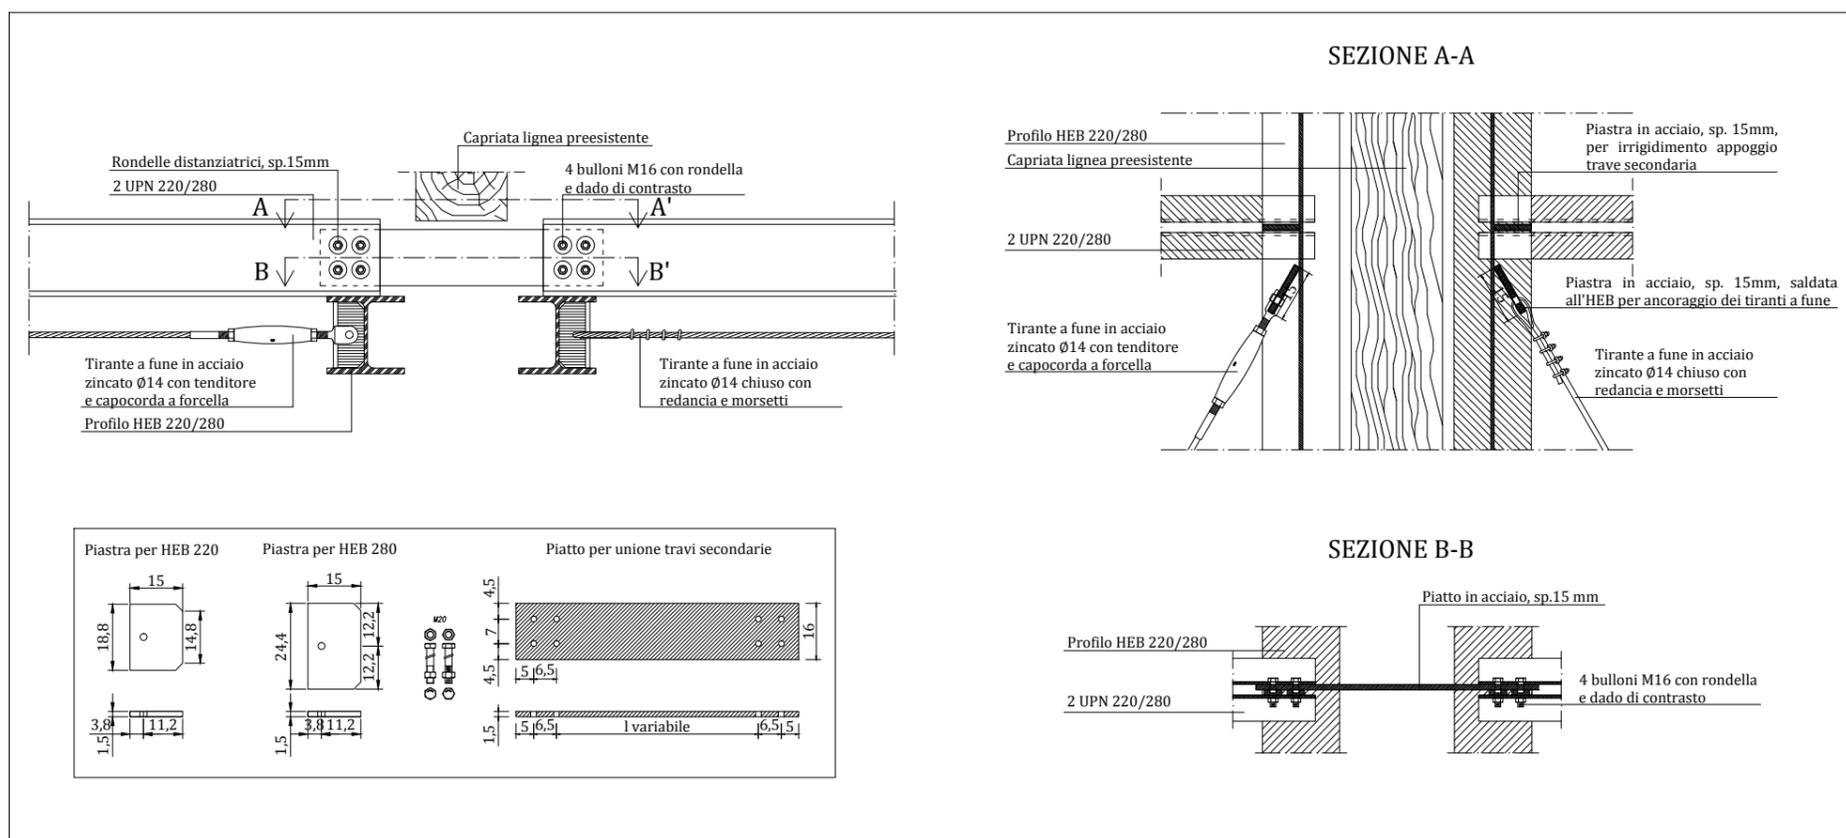

Politecnico di Milano
Scuola di Ingegneria Edile - Architettura
Tesi di laurea magistrale in Ingegneria dei Sistemi Edilizi
Anno accademico 2011-2012

Recupero conservativo
di Villa Crosti - Colombo
a Nova Milanese

Relatore: *Prof. Lorenzo JURINA*
Co-relatore: *Ing. Andrea BASSOLI*
Laureanda: *Eleonora SPATARO 740880*

Capitolo 7:
Il sistema di controventamento con tiranti metallici

Oggetto dell'elaborato:
Controventatura dell'ala ovest

Scala metrica:
1:10

Tavola:
S 22