


STAGE ON WORK  
[palco in funzione]

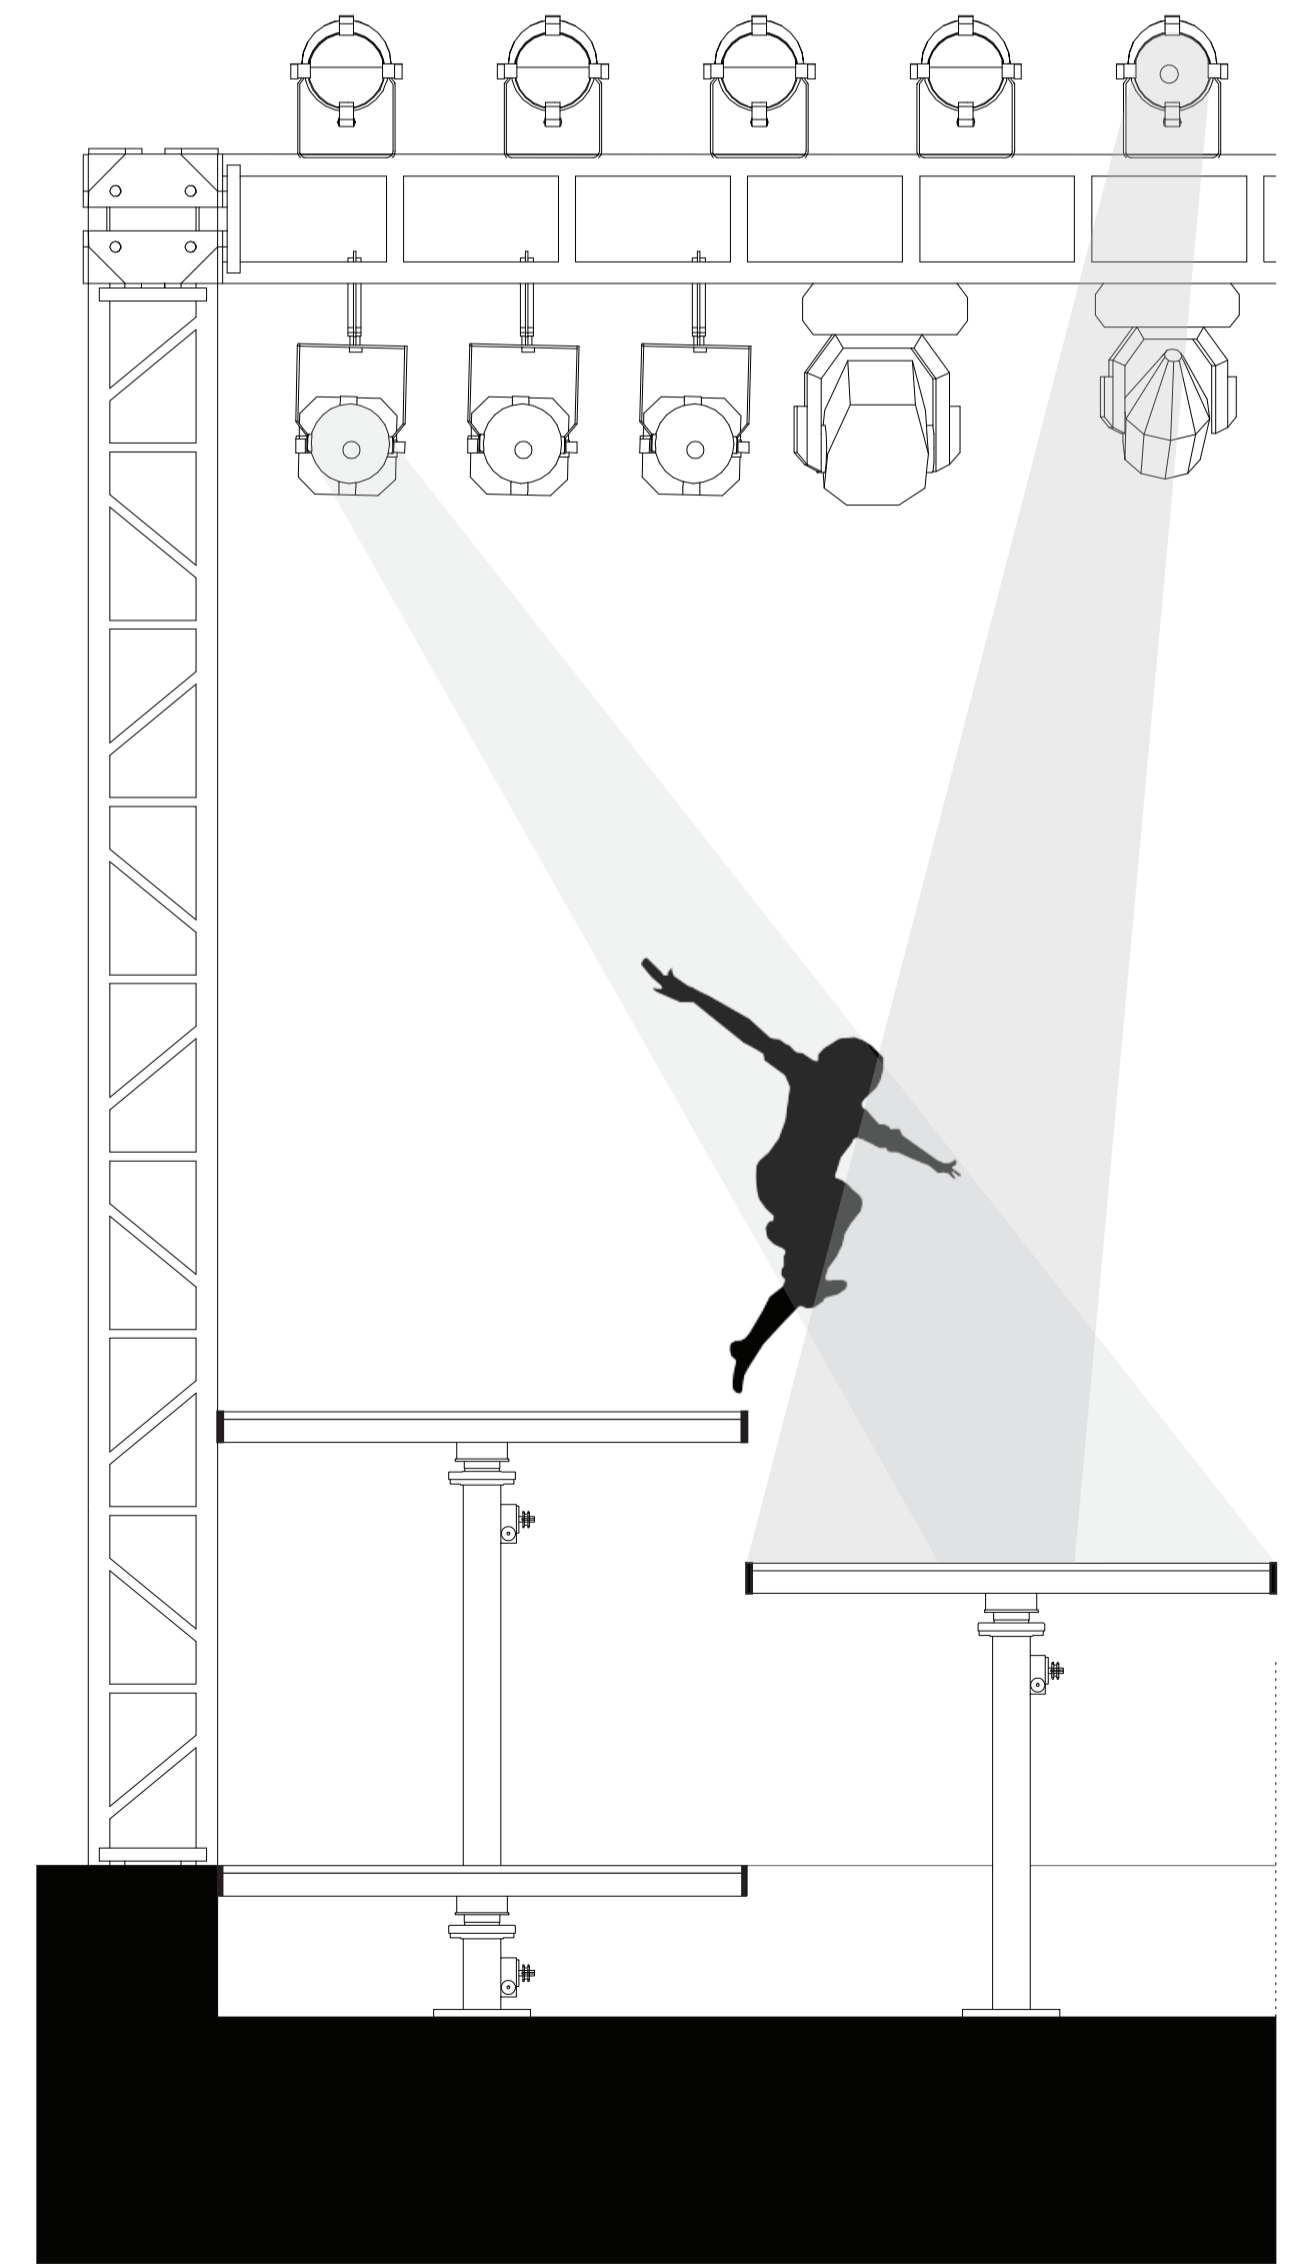

STAGE DETAIL 1:50  
[dettaglio del palco 1:50]