


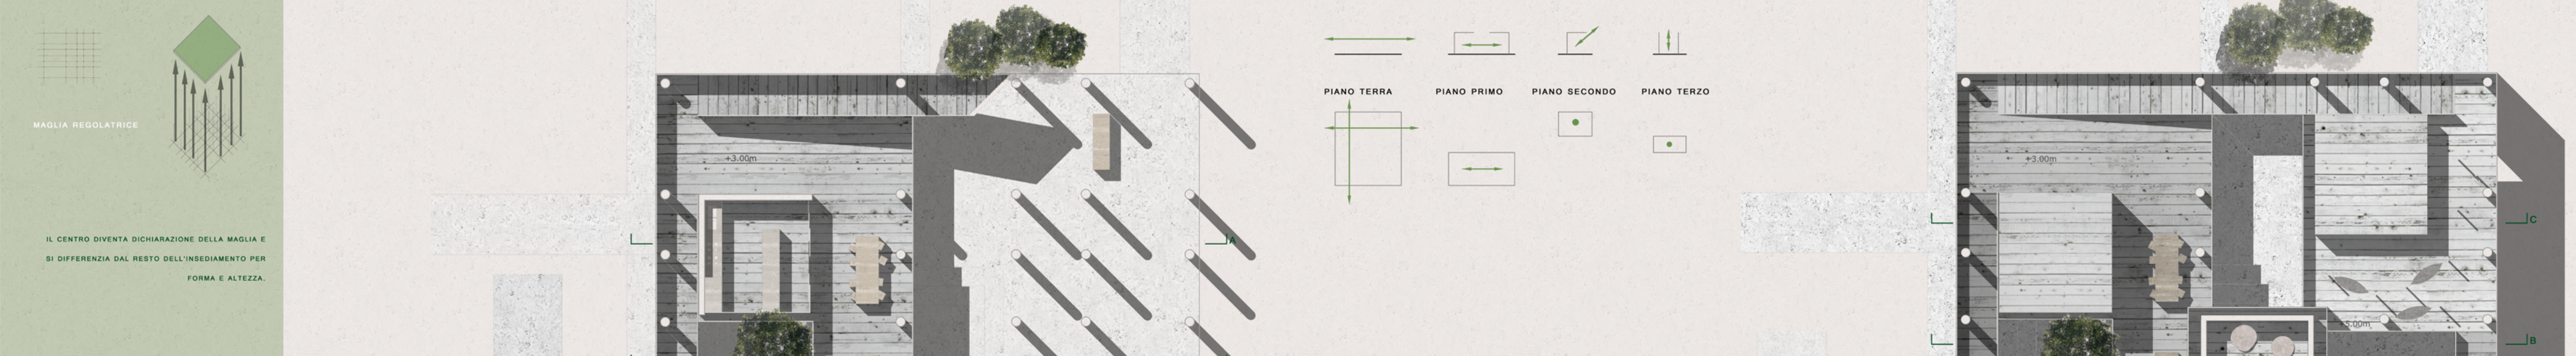


PIANTA LIVELLO 1 ▼


PIANTA LIVELLO 3 ▼



PIANTA LIVELLO 0 ▼

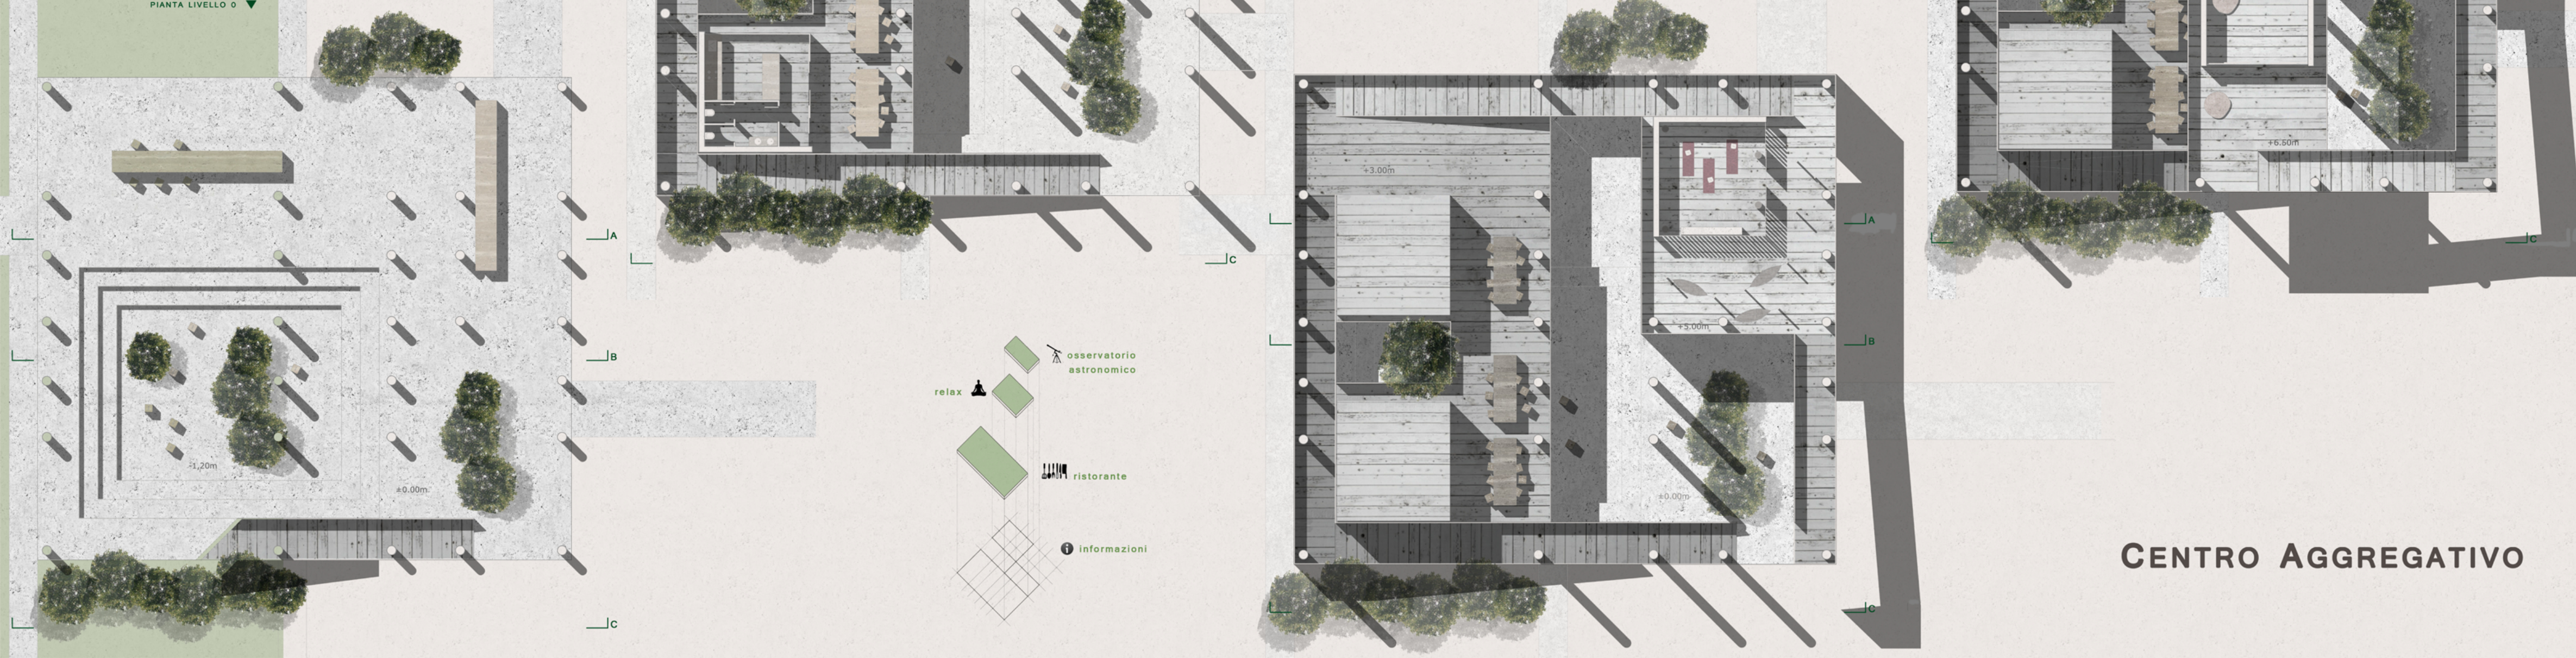

IL CENTRO DIVENTA DICHIARAZIONE DELLA MAGLIA E SI DIFFERENZIA DAL RESTO DELL'INSEDIAMENTO PER FORMA E ALTEZZA.

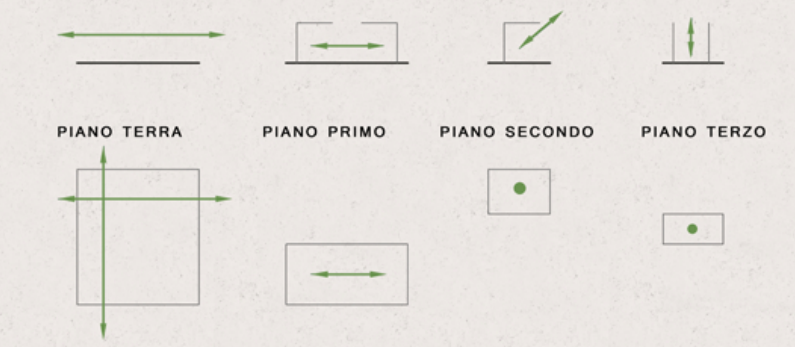

Politecnico di Milano
 Facoltà di Architettura
 Anno Accademico 2011-2012

Tesi di Laurea di
 Federica Petenati
 Isabella Secchi

Relatore:
 prof. Pier Federico Calli

Correlatori:
 prof. Francesco Leoni
 arch. Paolo Corfatti
 arch. Sara Ghirardini
 arch. Samuele Ossola

Scala:
 1:1000

Tavola n°:
 4

Pianta
 Servizi
 Progetti