



Politecnico di Milano
 Facoltà di Architettura
 Anno Accademico 2011-2012
 Riqualificazione dell' ex-fornace
 Penna a Sampieri (RG)

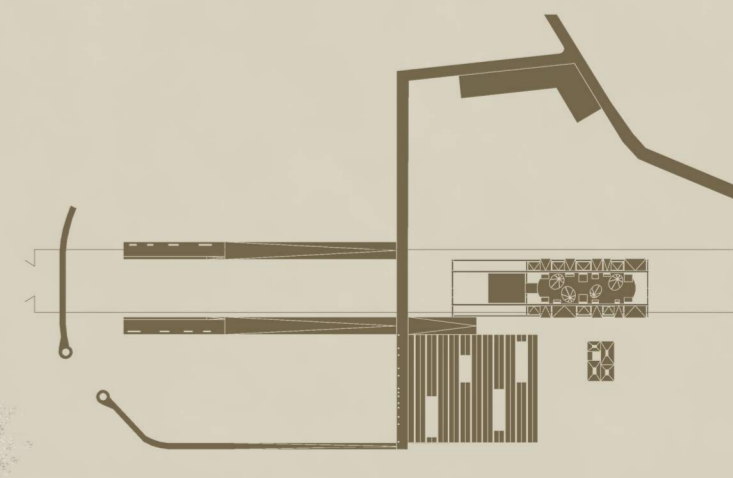


 Tesi di Laurea di:
 Anna Bendotti
 matr. 750373
 Claudia Cigala
 matr. 750513
 Relatore:
 prof. Pier Federico Callari
 Correlatori:
 prof. Francesco Leoni
 arch. Samuele Ossola
 arch. Paolo Corfanti
 Scala:
 1:200
 Tavola n°:
 6