


Politecnico di Milano
 Facoltà di Architettura
 Anno Accademico 2011-2012

Riqualificazione dell' ex-fornace
 Penna a Sampieri (RG)


Tesi di Laurea di:
 Anna Bendotti
 matr. 750373
 Claudia Cigala
 matr. 750513

Relatore:
 prof. Pier Federico Calliari

Correlatori:
 prof. Francesco Leoni
 arch. Samuele Ossola
 arch. Paolo Conforti

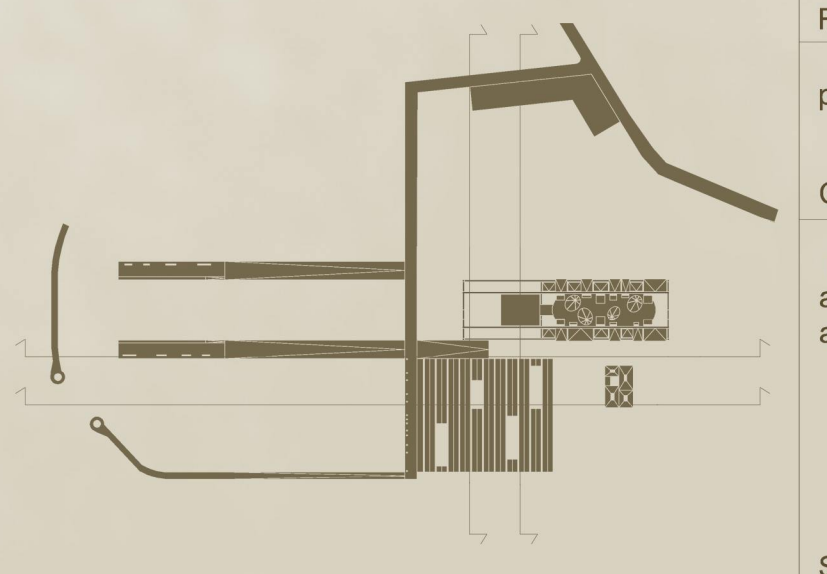

Sezioni

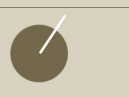

Scala:

1:200

Tavola n°: