

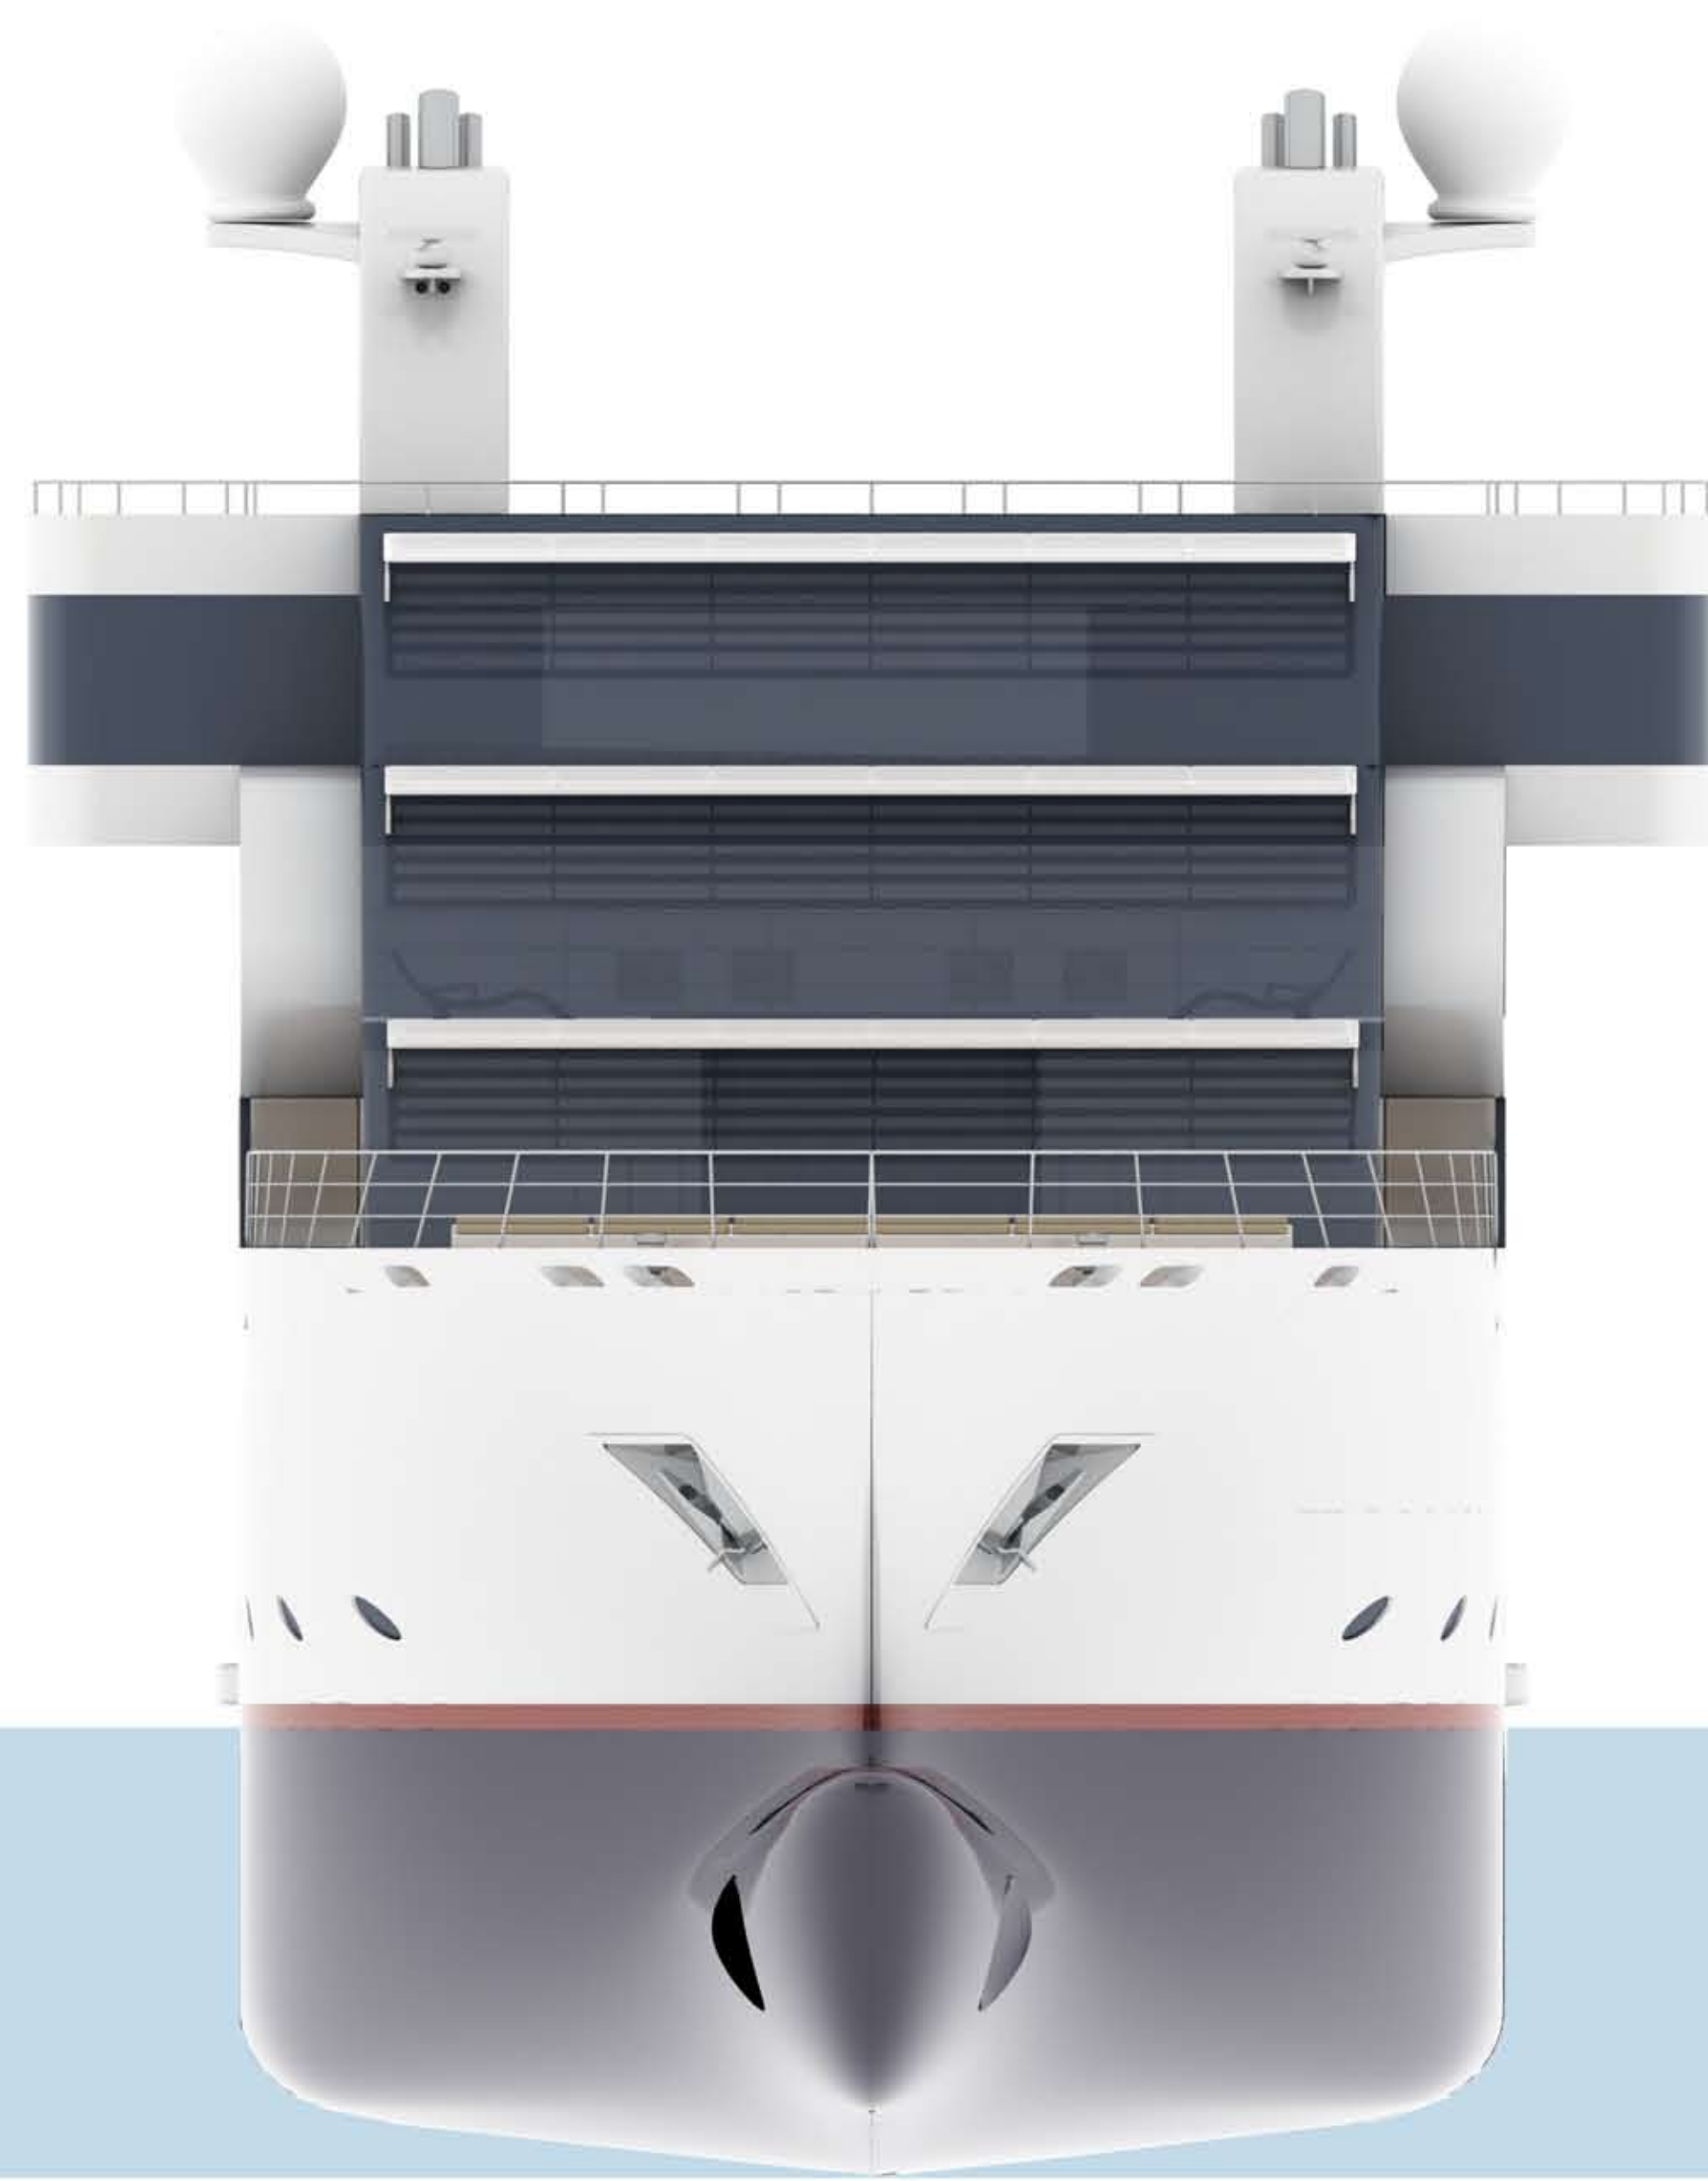



SEZIONE B - B

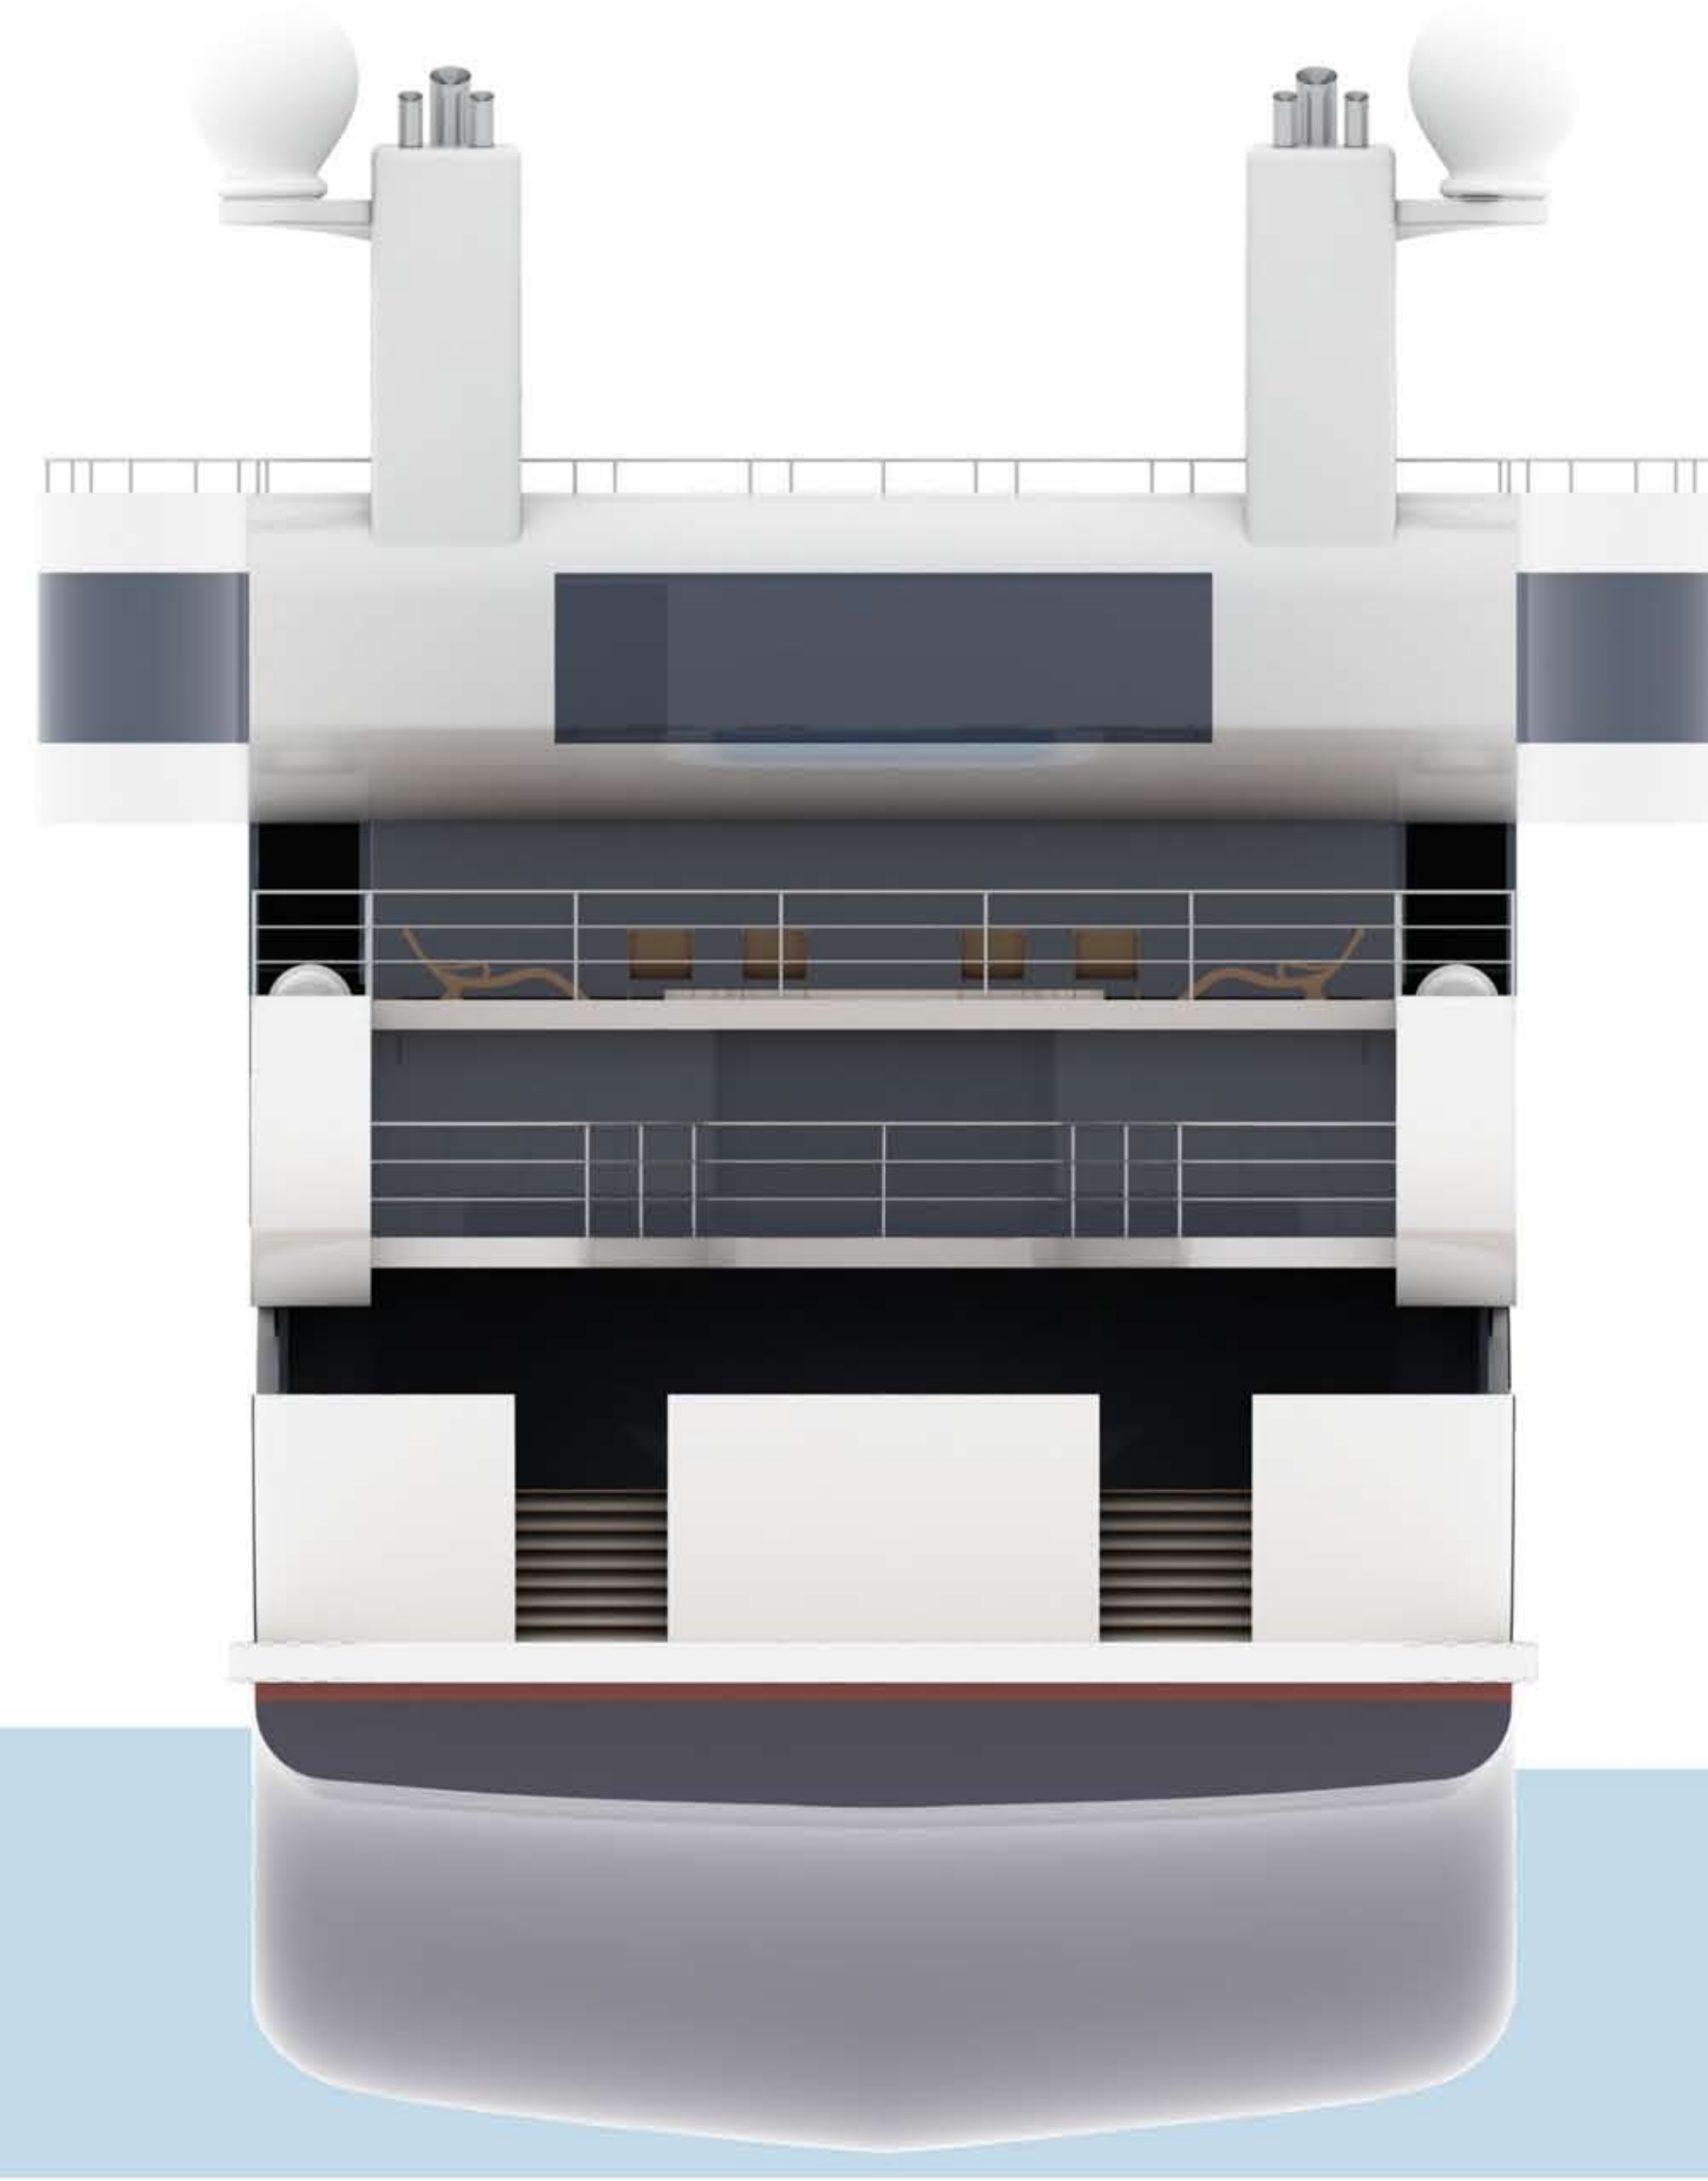


PROSPETTO PRUA

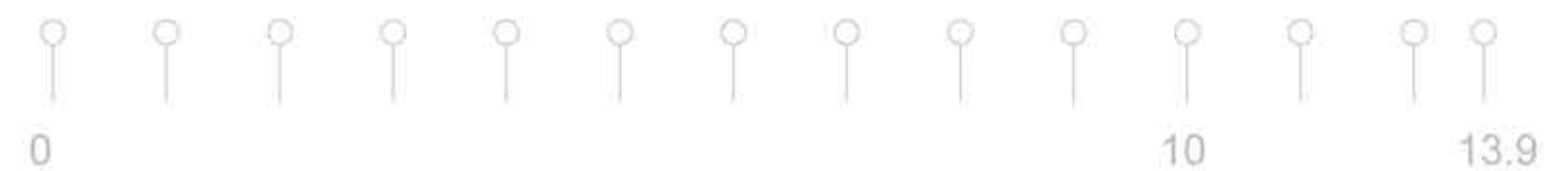

PROSPETTO POPPA

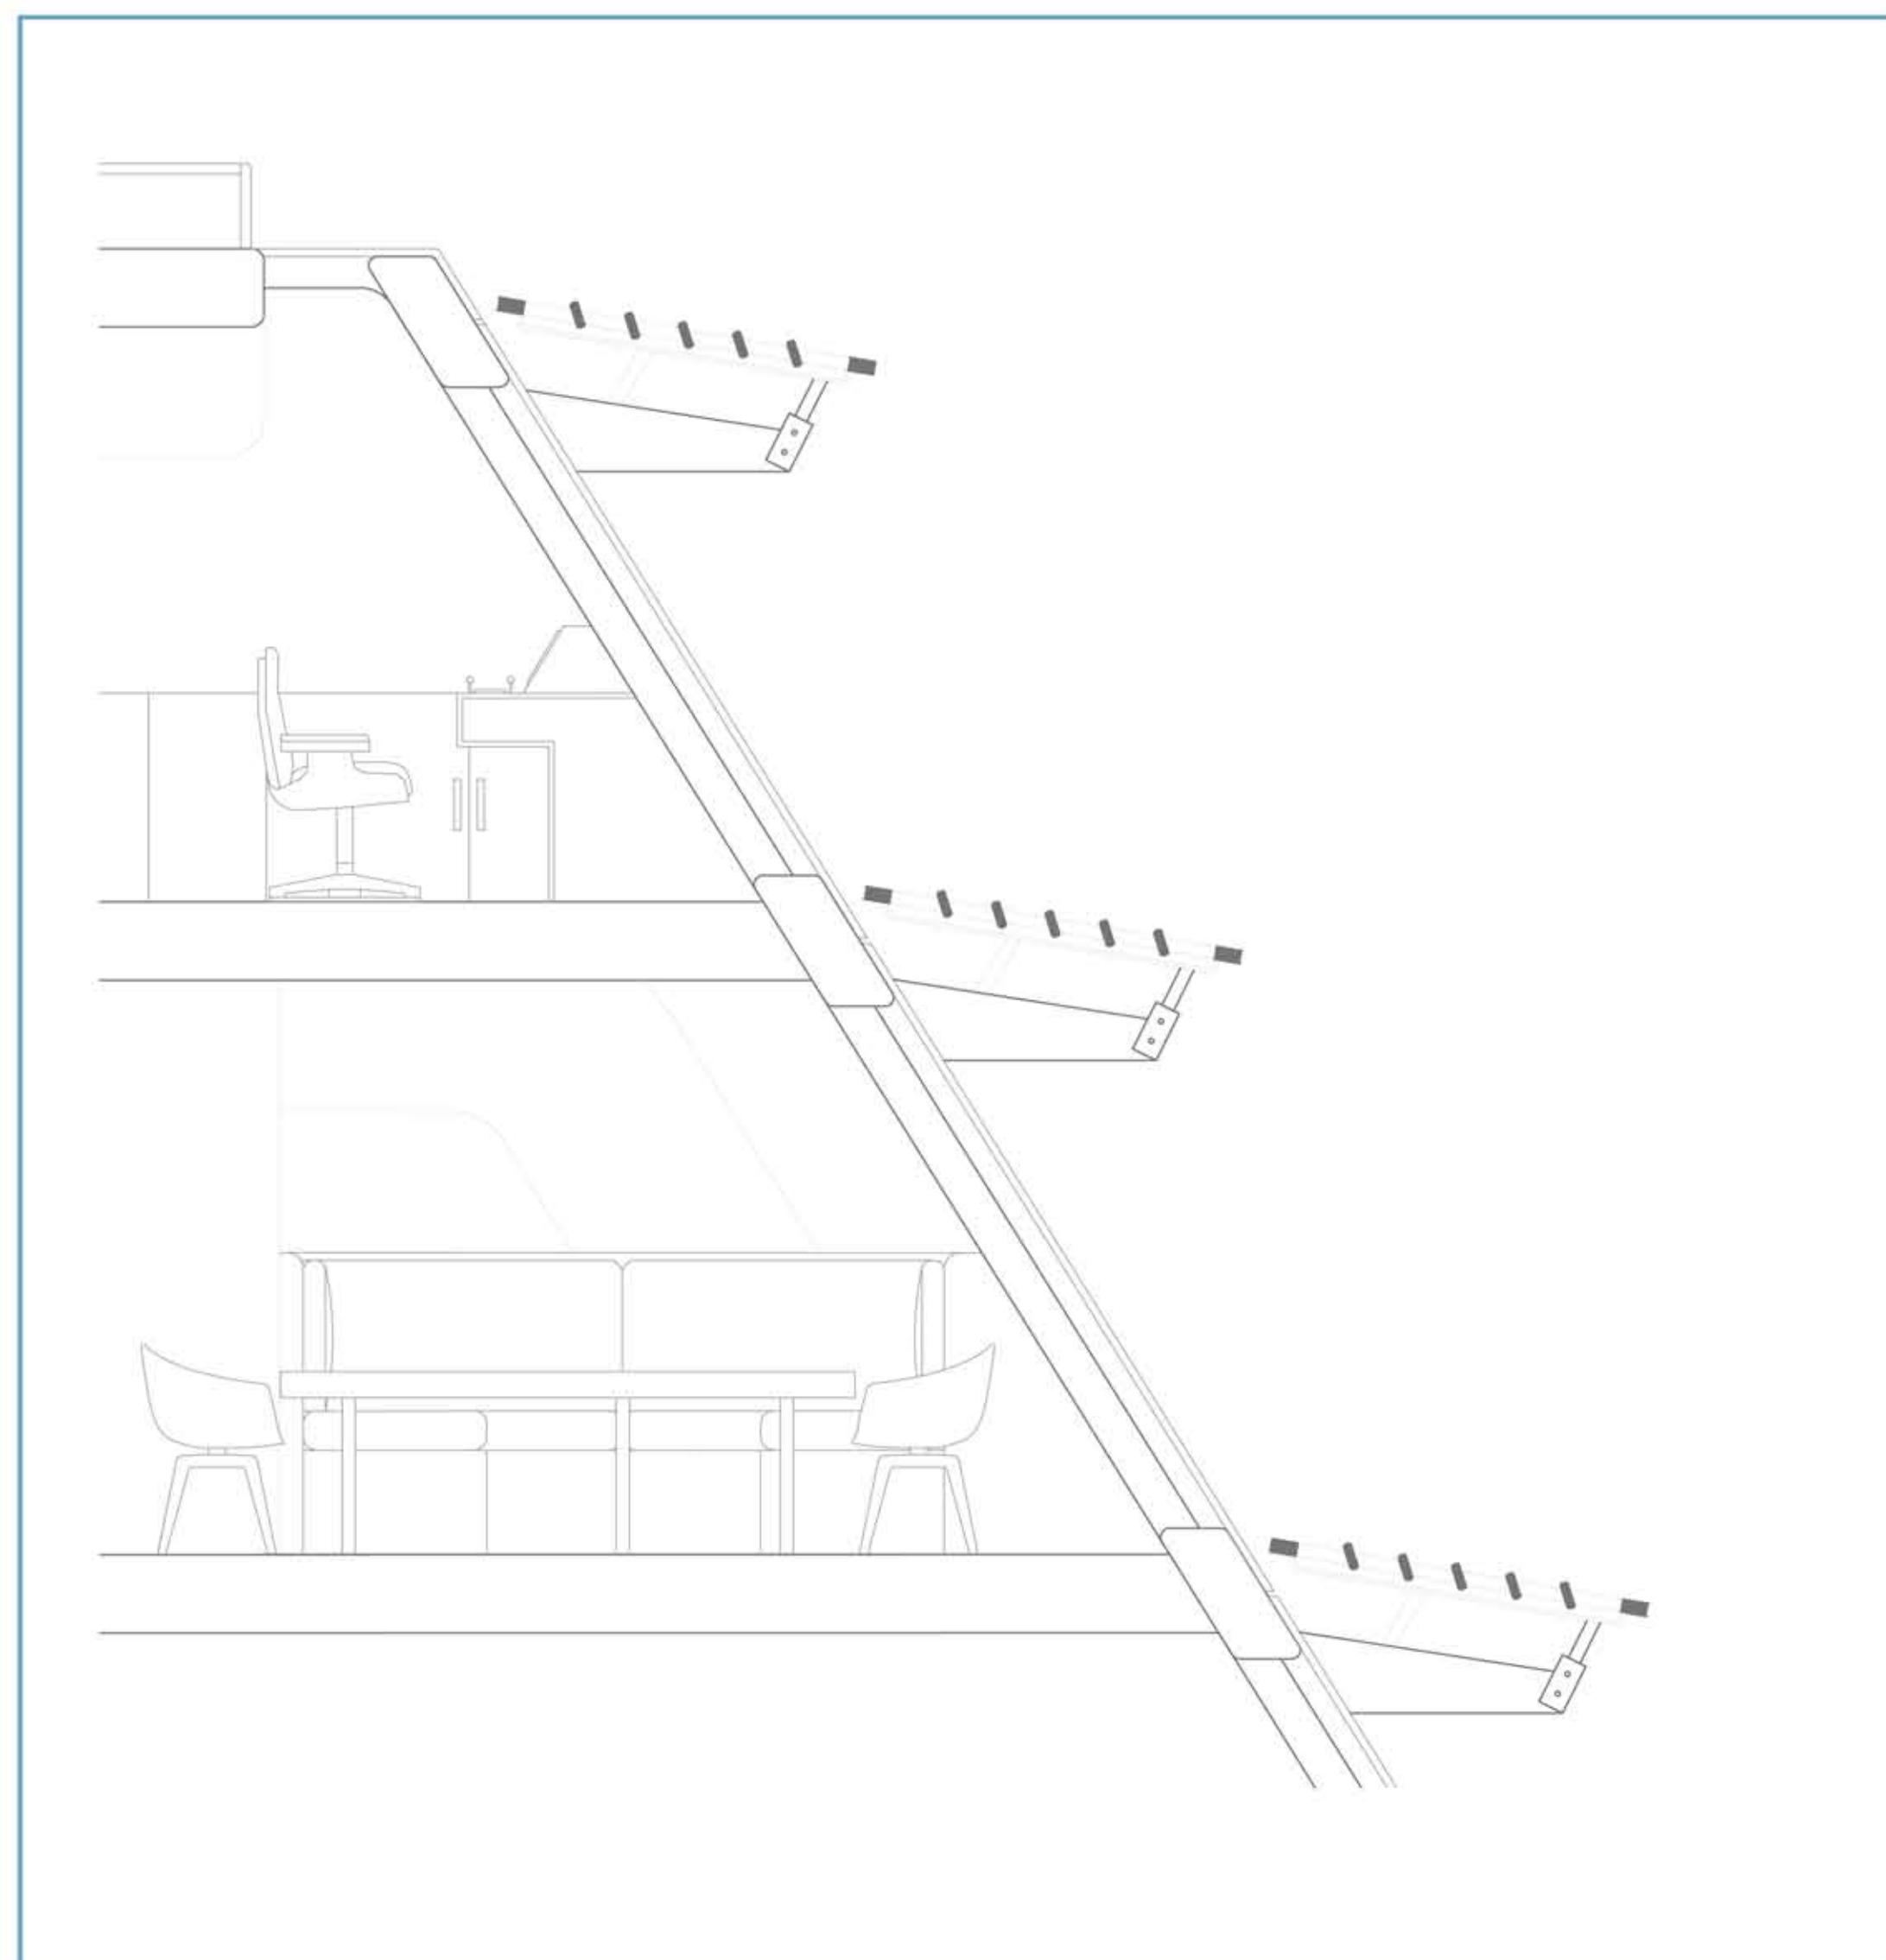

DETTAGLIO

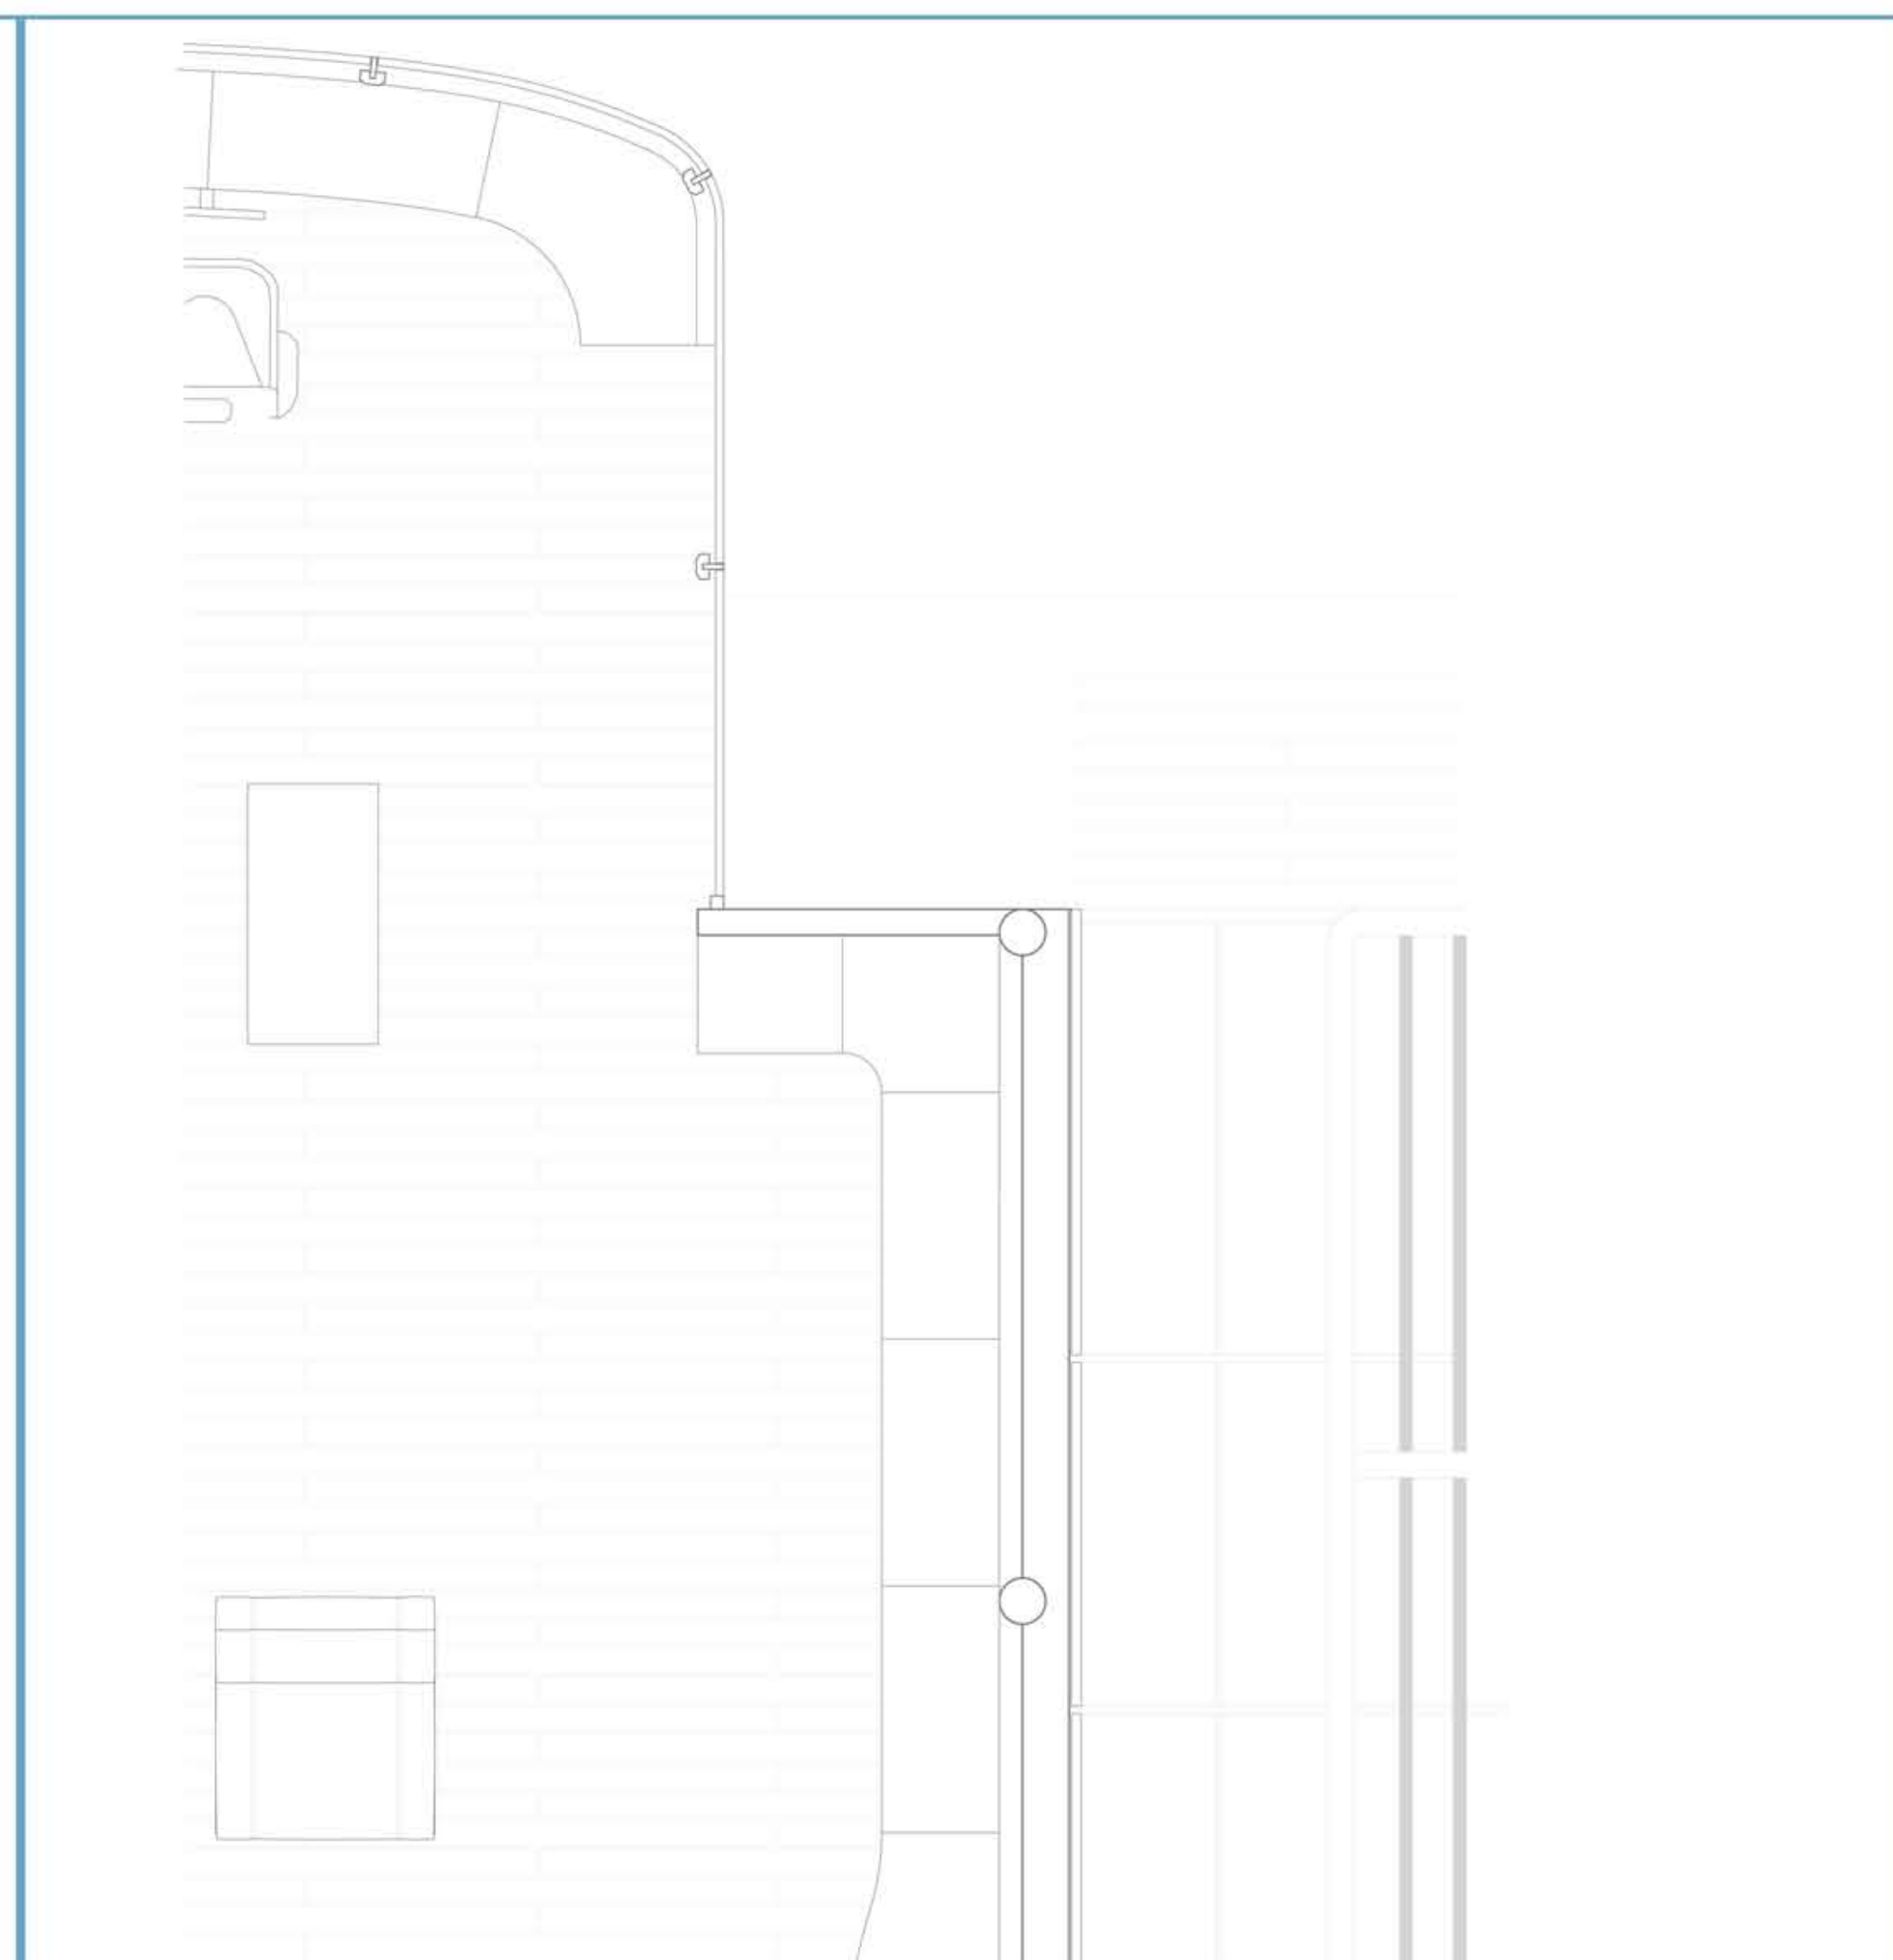

DETTAGLIO



Politecnico di Milano
Facoltà di Architettura

Anno Accademico 2011-2012

Architecture On The Water
A 64 M Ferryboat Project



Tesi di Laurea di
Galen Kozlov
mat. 750963

Relatori:

prof. Pier Federico Calchi

Consiglieri: Danilo Barbieri

prof. Francesco Leoni
arch. Alessia Chiappetta
arch. Paolo Corbelli
arch. Sara Chiarandini
arch. Santuella Cecile

Scala:

1:75 - 1:25

Tavola n°:

07

Sezione B-B - Prospetto prua - Prospetto poppa
Dettaglio