



Prospetto Sud-Ovest

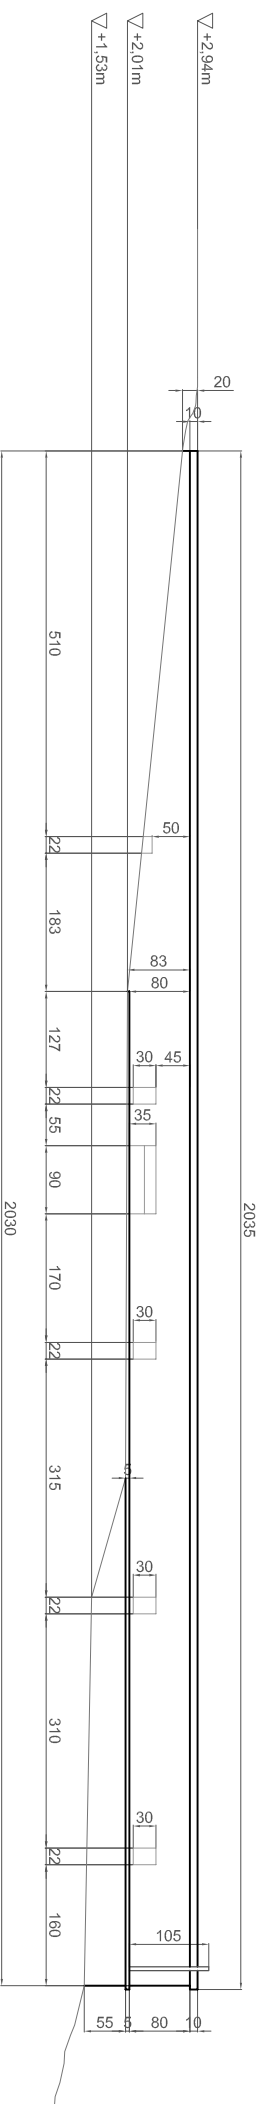

Prospetto Nord-Est

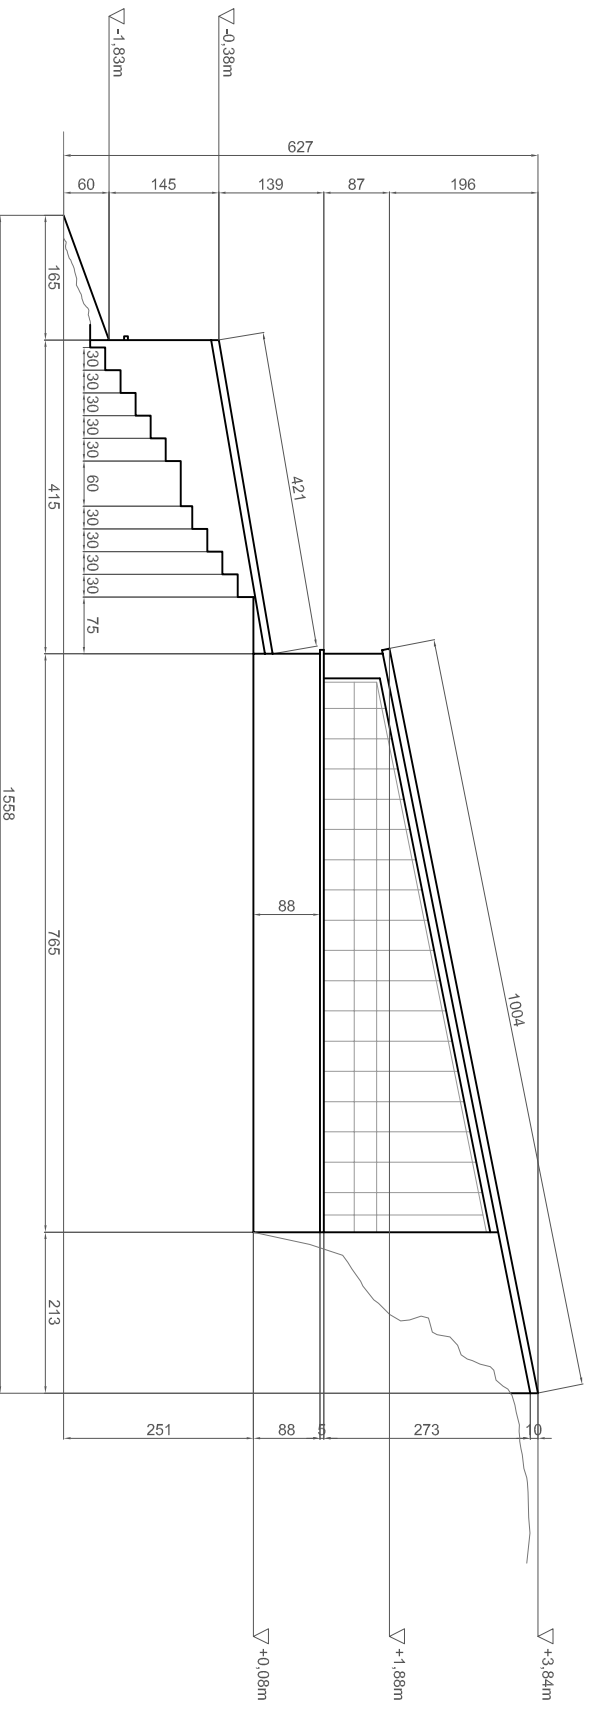

Prospetto Sud-Est

[] TESI MAGISTRALE

Recupero edificio
A.A. 2011-12

[] RELATORE

Prof. Manuela Grecchi

[] TITOLO

Castello dell'Oscano:
Recupero della Serra e
della Casa Colonica



[] LAUREANDO

Belloni Marco 749863

[] DATA	[] SCALA
04/10/2012	1:100

[] FASE PROGETTUALE

Filippo geometrico

[] NOME TAVOLA

Prospetti Serra

[] TAVOLA N.

3.12