


Prospetto Ovest

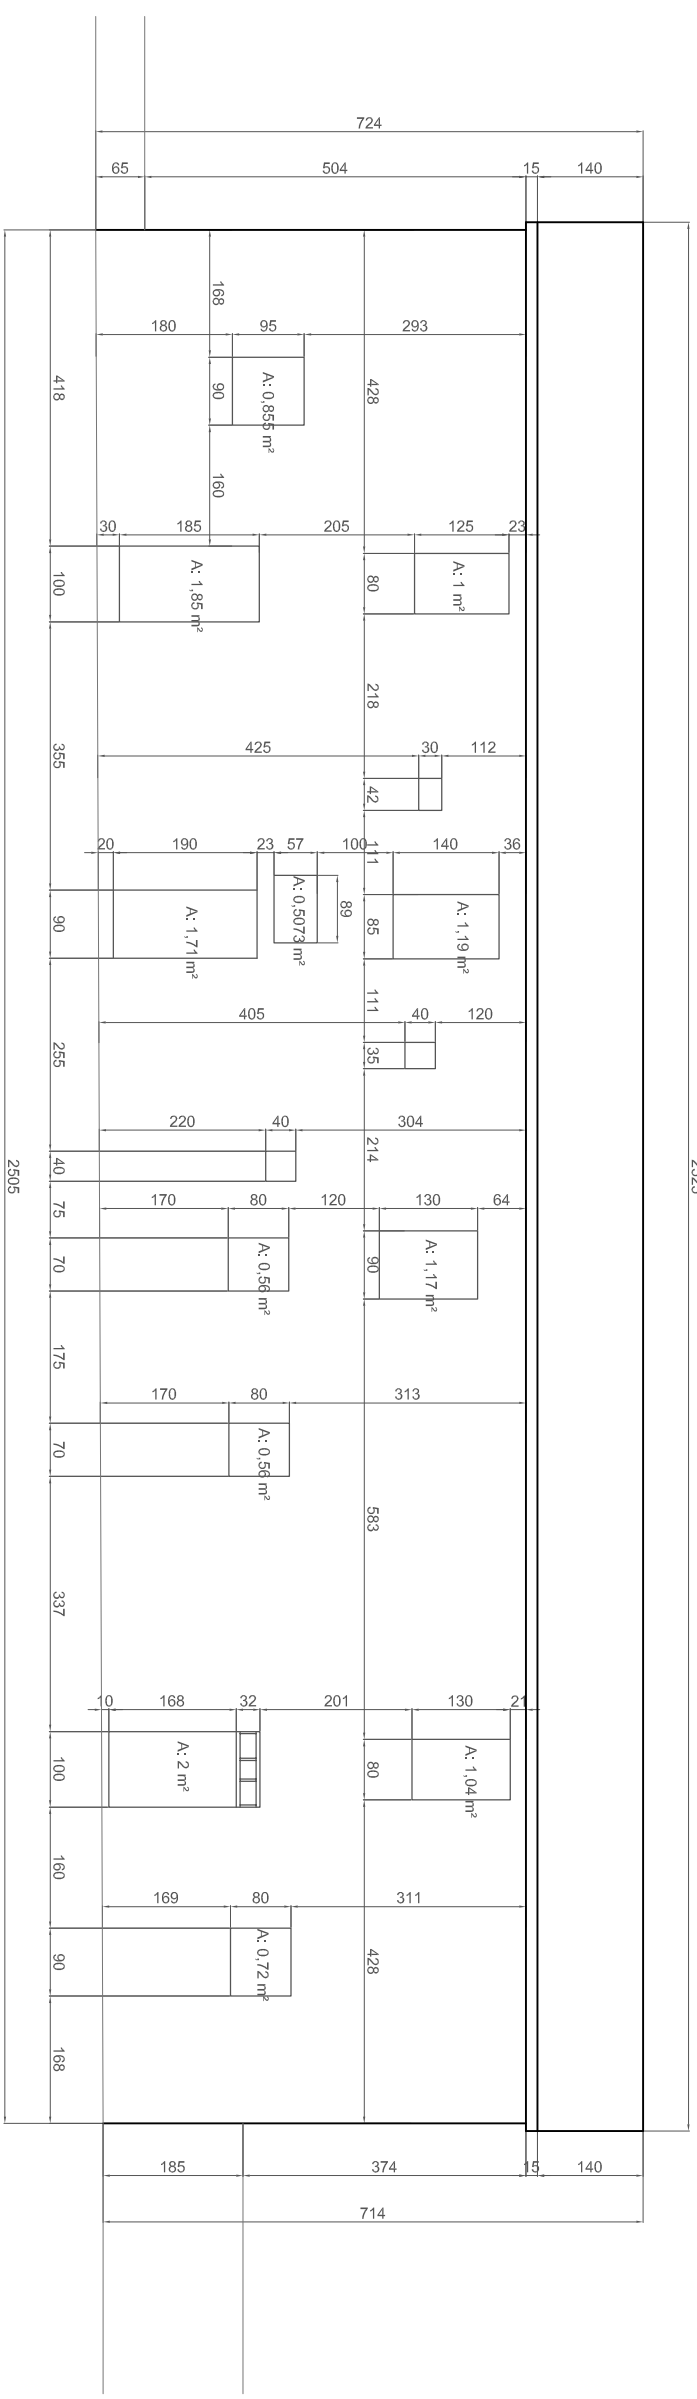

Prospetto Est

[X] TESI MAGISTRALE

Recupero edificio
A.A. 2011-12

[] RELATORE
Prof. Manuela Grecchi

[] TITOLO
Castello dell'Oscano:
Recupero della Serra e
della Casa Colonica



[] LAUREANDO
Belloni Marco 749863

[] DATA	[] SCALA
04/10/2012	1:100

[] FASE PROGETTUALE
Filiato geometrico

[] NOME TAVOLA
Prospetti Casa Colonica

[] TAVOLA N.
3.17