
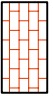





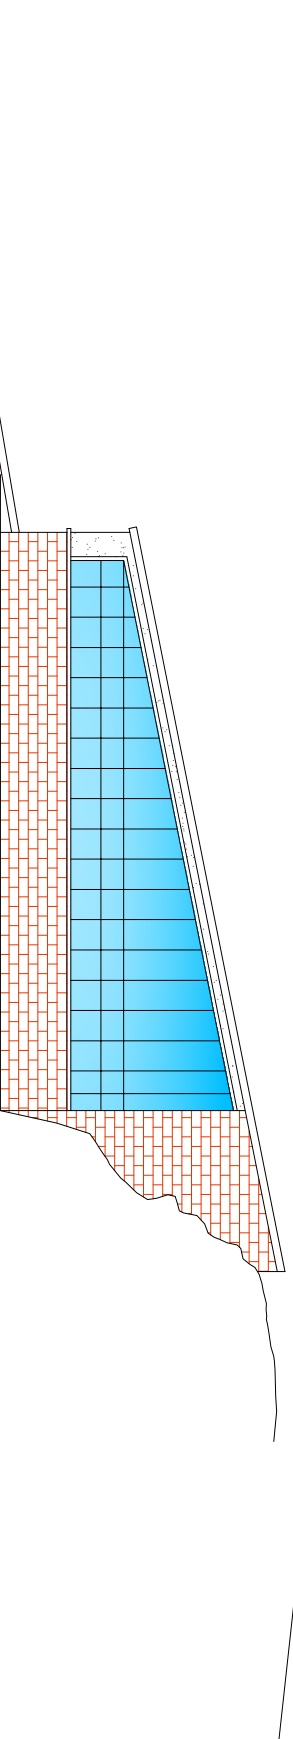
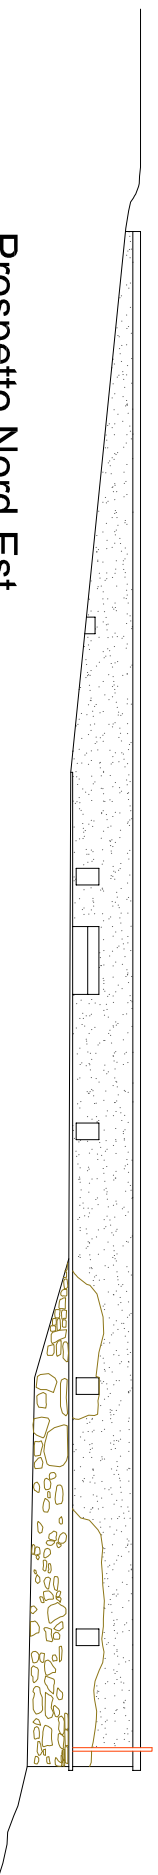


Prospetto Nord-Ovest


-  **Pietre**
-  **Laterizi**
-  **Vegetazione**
-  **Intonaco**
-  **Copertura in cotto**
-  **Architravi lignei**
-  **Vetro**



Prospetto Sud-Est



Prospetto Nord-Est

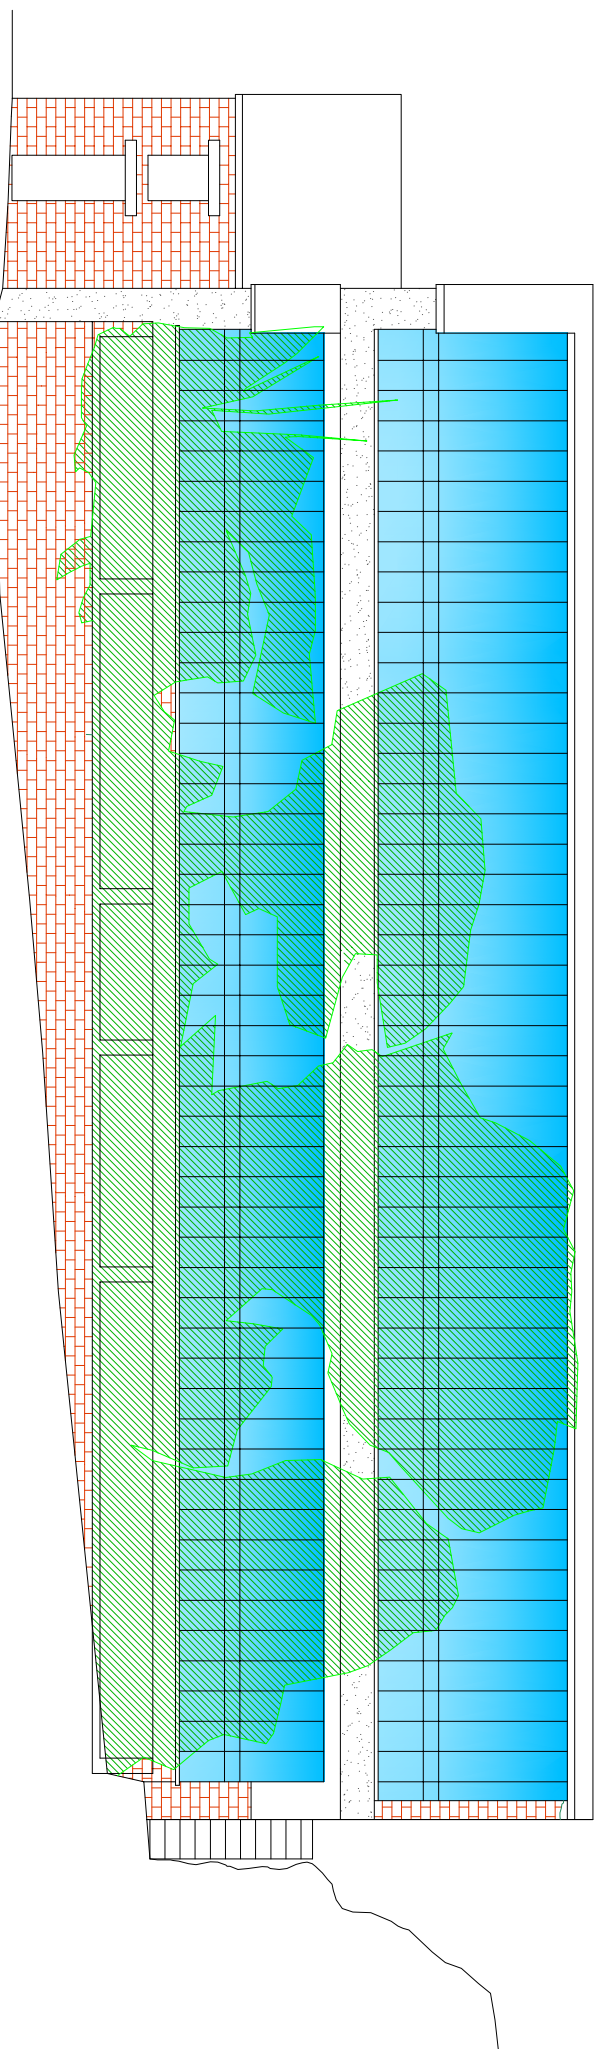

Prospetto Sud-Ovest

**[ ] TESI MAGISTRALE**  
Recupero edificio  
A.A. 2011-12

**[ ] RELATORE**  
Prof. Manuela Grecchi

**[ ] TITOLO**  
Castello dell'Oscano:  
Recupero della Serra e  
della Casa Colonica



**[ ] LAUREANDO**  
Belloni Marco 749863

**[ ] DATA** 04/10/2012  
**[ ] SCALA** 1:100

**[ ] FASE PROGETTUALE**  
Rilievo materico

**[ ] NOME TAVOLA**  
Prospetto materiali Serra

**[ ] TAVOLA N.**