



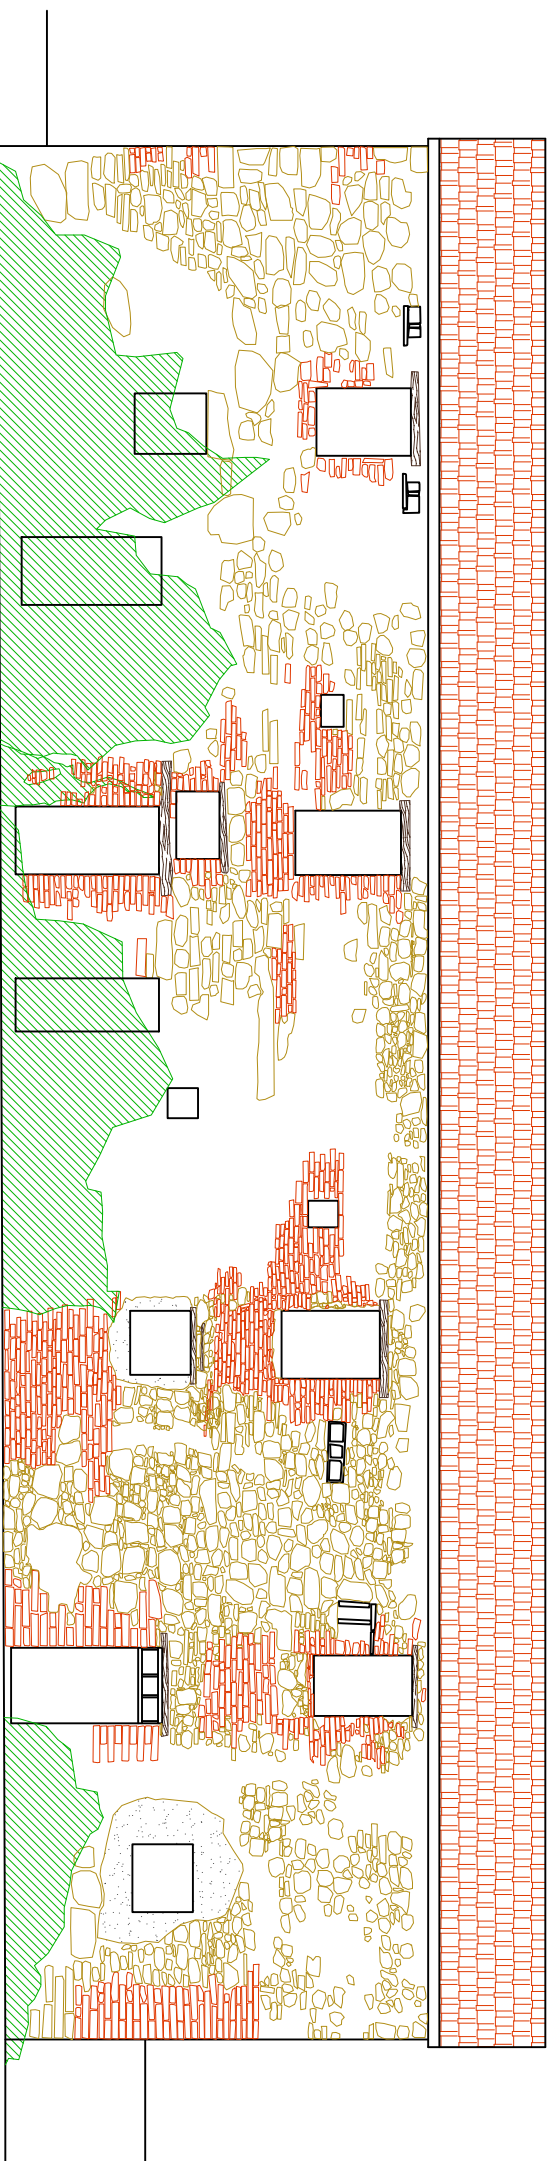


Prospetto Sud-Est





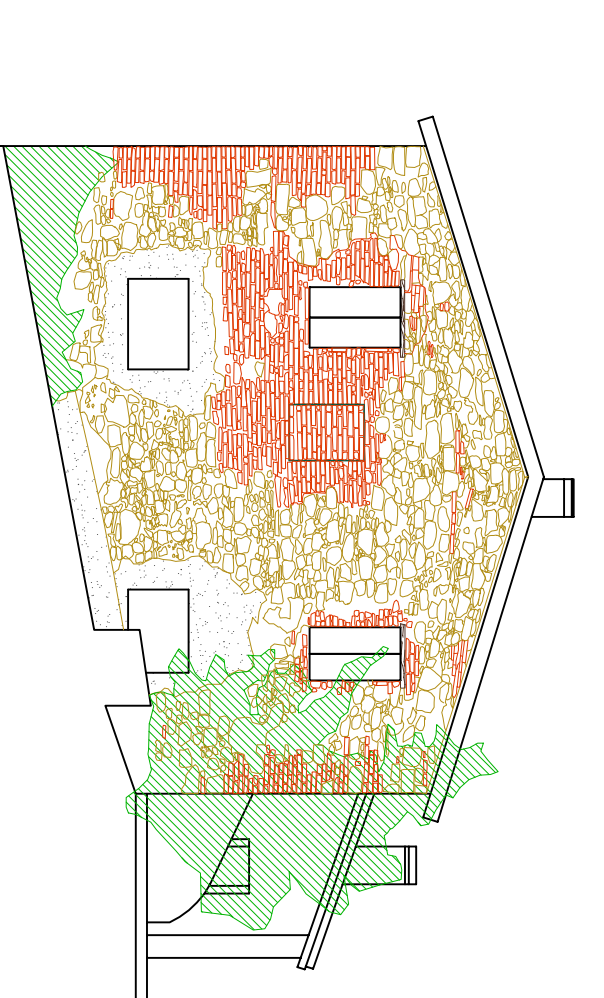



Prospetto Nord-Ovest

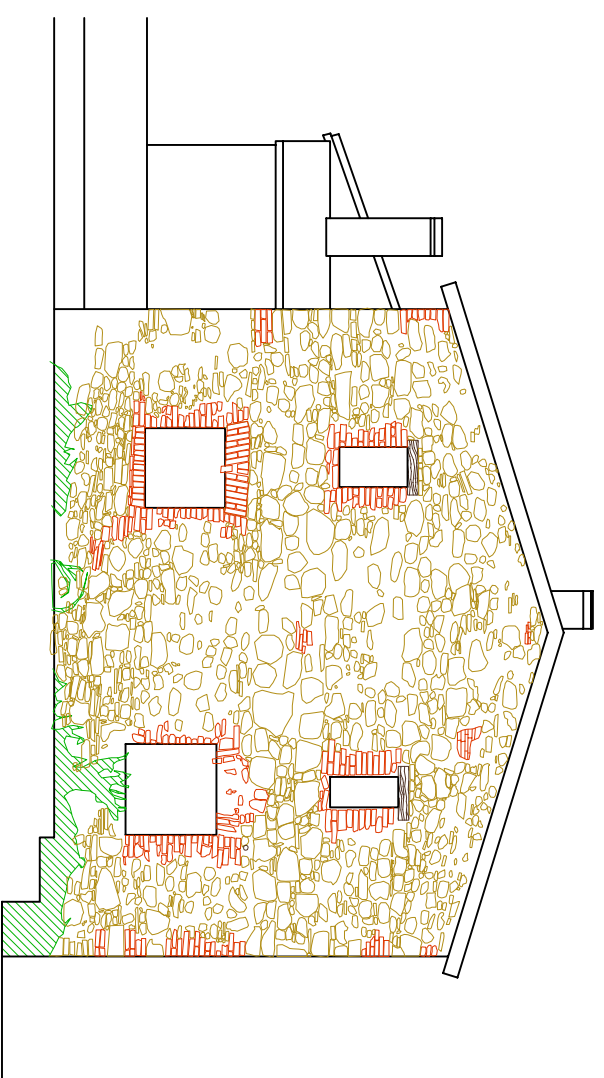

Prospetto Sud-Ovest



Prospetto Nord-Est

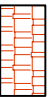-  **Pietre**
-  **Laterizi**
-  **Vegetazione**
-  **Intonaco**
-  **Copertura in cotto**
-  **Architravi lignei**

