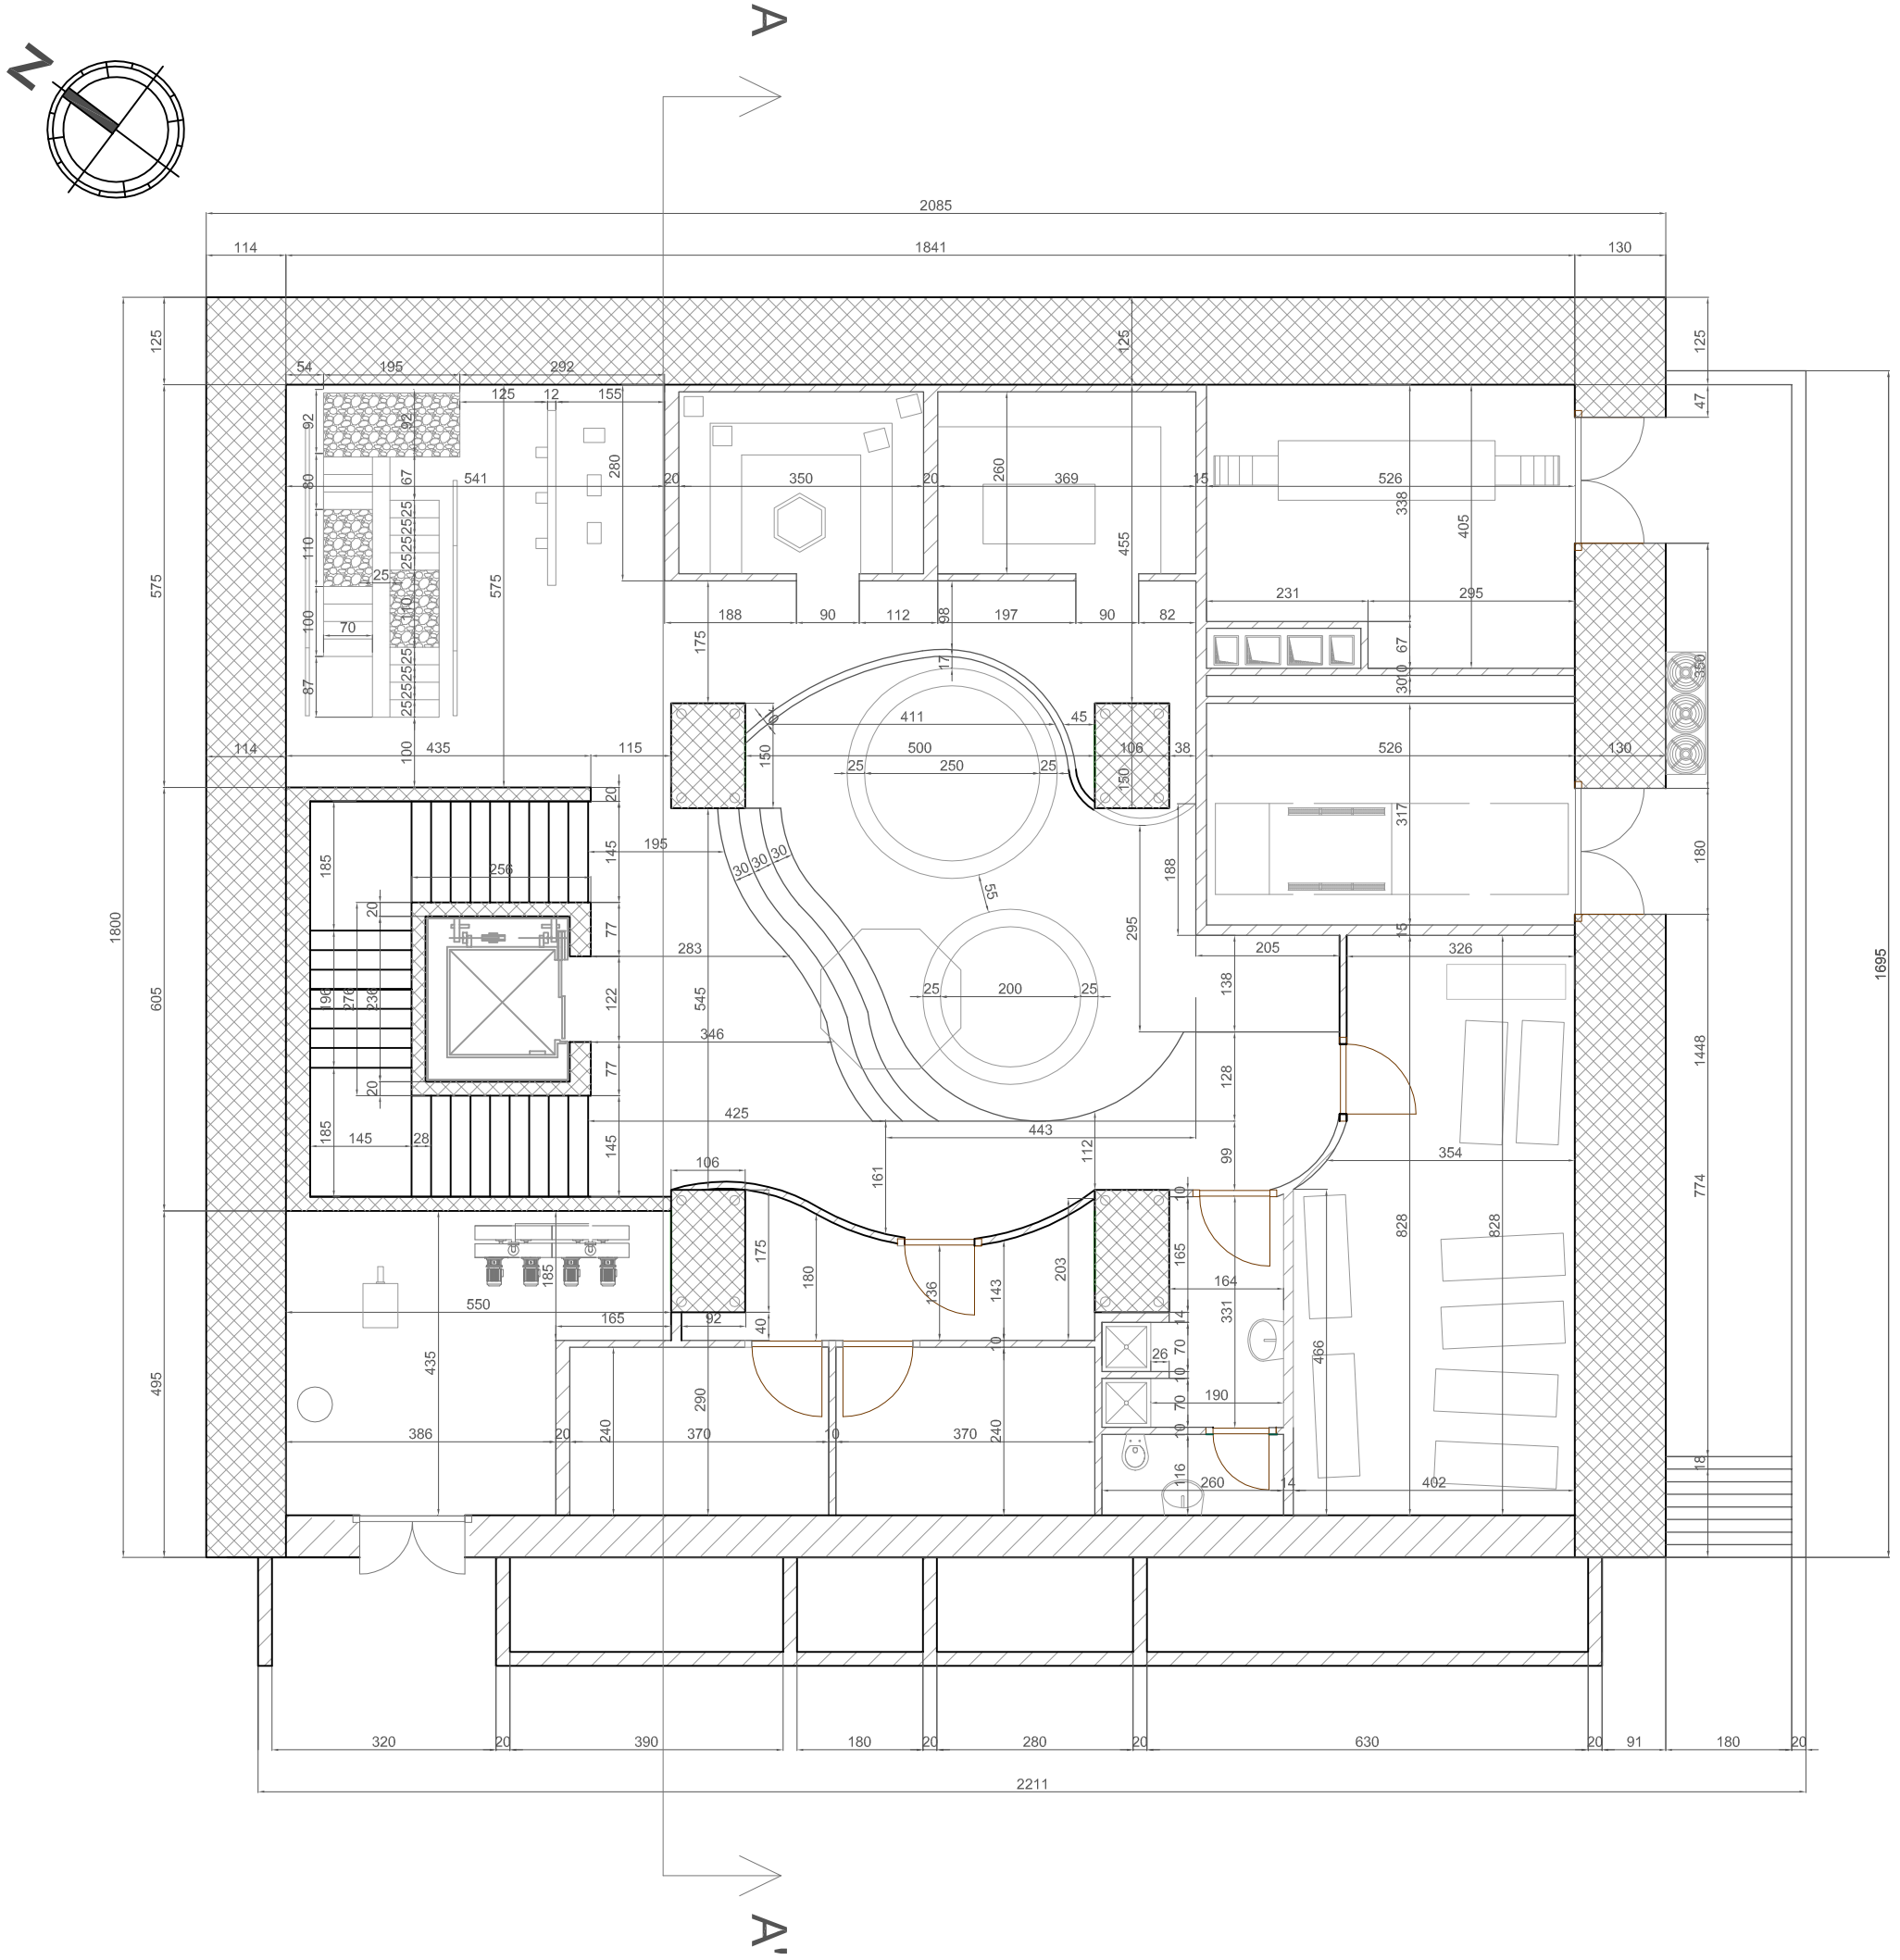

POLITECNICO di MILANO

FACOLTA' DI INGEGNERIA
EDILE-ARCHITETTURA
CAMPUS LEONARDO

Corso di studi:
INGEGNERIA DEI SISTEMI EDILIZI

Laurea magistrale

[ ] **TESI MAGISTRALE**

Recupero edilizio

A.A. 2011-12

[ ] RELATORE

Prof. Manuela Grecchi

[ ] TITOLO

Castello dell'Oscano:
Recupero della Serra e
della Casa Colonica

[ ] LAUREANDO

Bellomi Marco 749863

[ ] DATA
04/10/2012

[ ] SCALA
1:100

[ ] FASE PROGETTUALE
Progetto architettonico

[ ] NOME TAVOLA
Pianta Piano Interrato Serra

[ ] TAVOLA N.
5.2