


Sezione B-B'

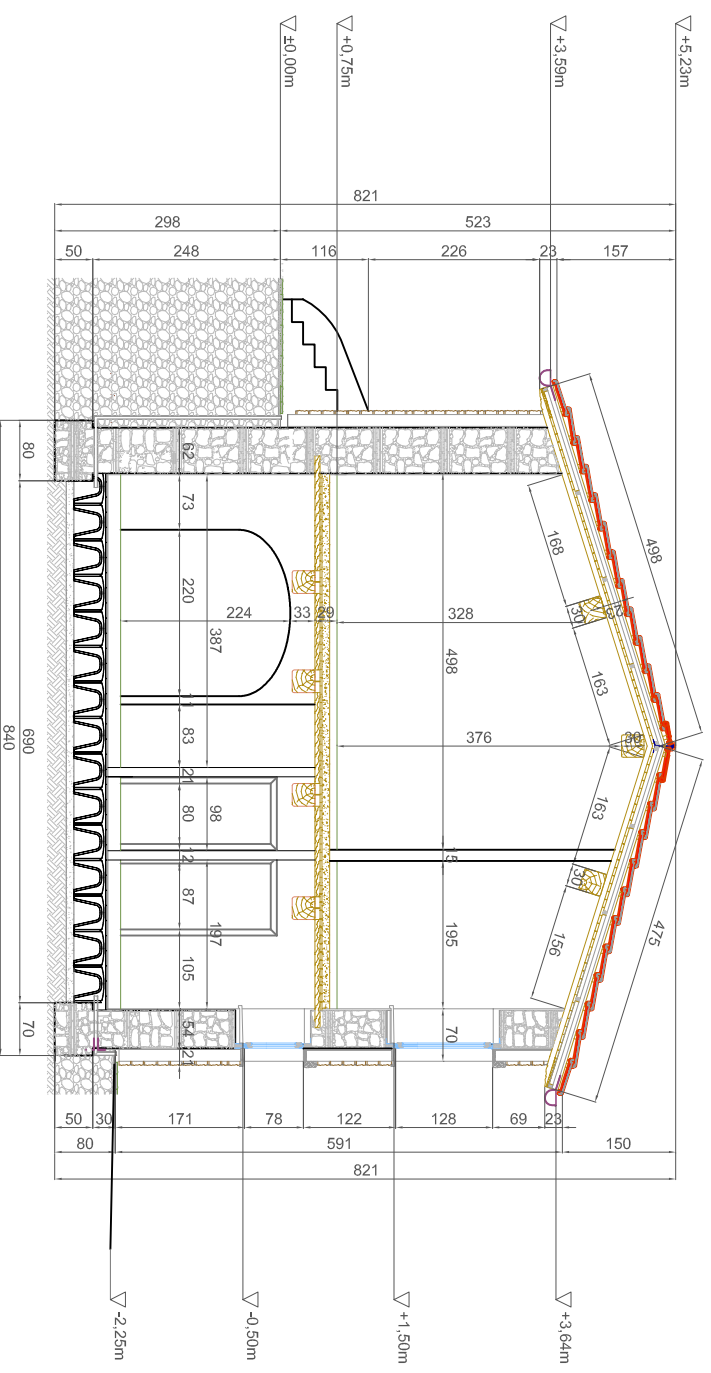

Sezione A-A'

[] TESI MAGISTRALE

Recupero edificio
A.A. 2011-12

[] RELATORE

Prof. Manuela Grecchi

[] TITOLO

Castello dell'Oscano:
Recupero della Serra e
della Casa Colonica



[] LAUREANDO

Belloni Marco 749863

[] DATA 04/10/2012

[] SCALA 1:100

[] FASE PROGETTUALE

Progetto architettonico

[] NOME TAVOLA

Sezioni Casa Colonica

[] TAVOLA N.

5.11