


Prospetto Ovest

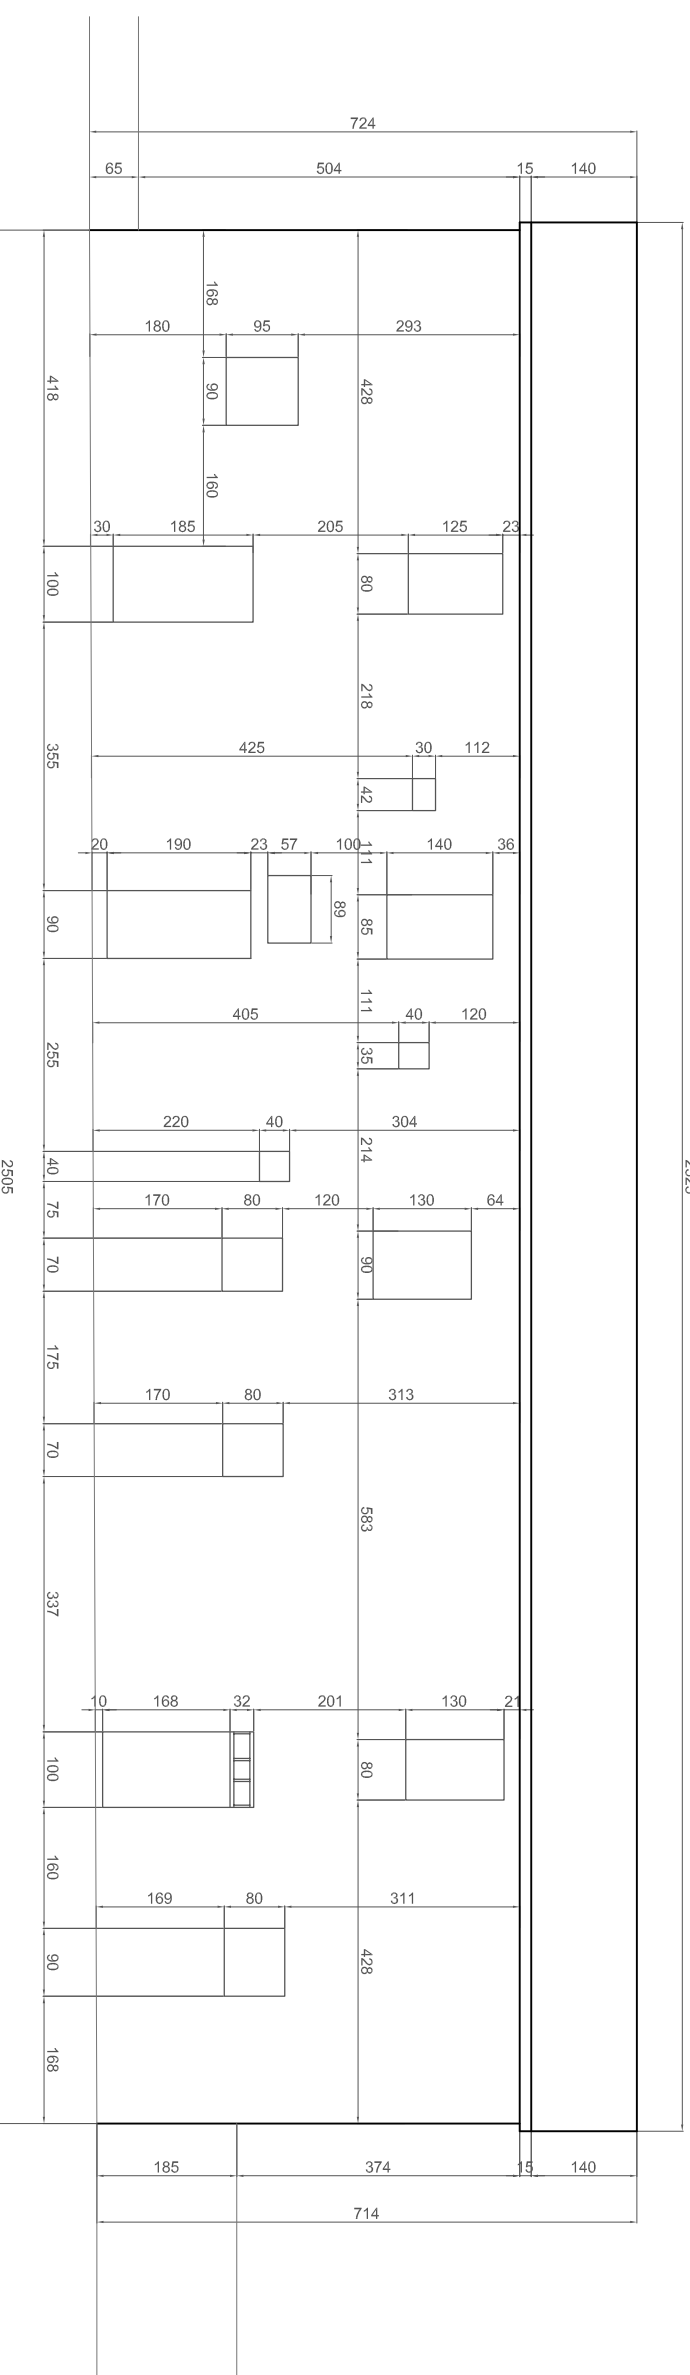

Prospetto Est

**[ ] TESI MAGISTRALE**

Recupero edificio  
 A.A. 2011-12

**[ ] RELATORE**

Prof. Manuela Grecchi

**[ ] TITOLO**

Castello dell'Oscano:  
 Recupero della Serra e  
 della Casa Colonica



**[ ] LAUREANDO**

Belloni Marco 749863

<b>[ ] DATA</b>	<b>[ ] SCALA</b>
04/10/2012	1:100

**[ ] FASE PROGETTUALE**

Progetto architettonico

**[ ] NOME TAVOLA**

Prospetti Casa Colonica

**[ ] TAVOLA N.**

5.12