


Piano seminterrato

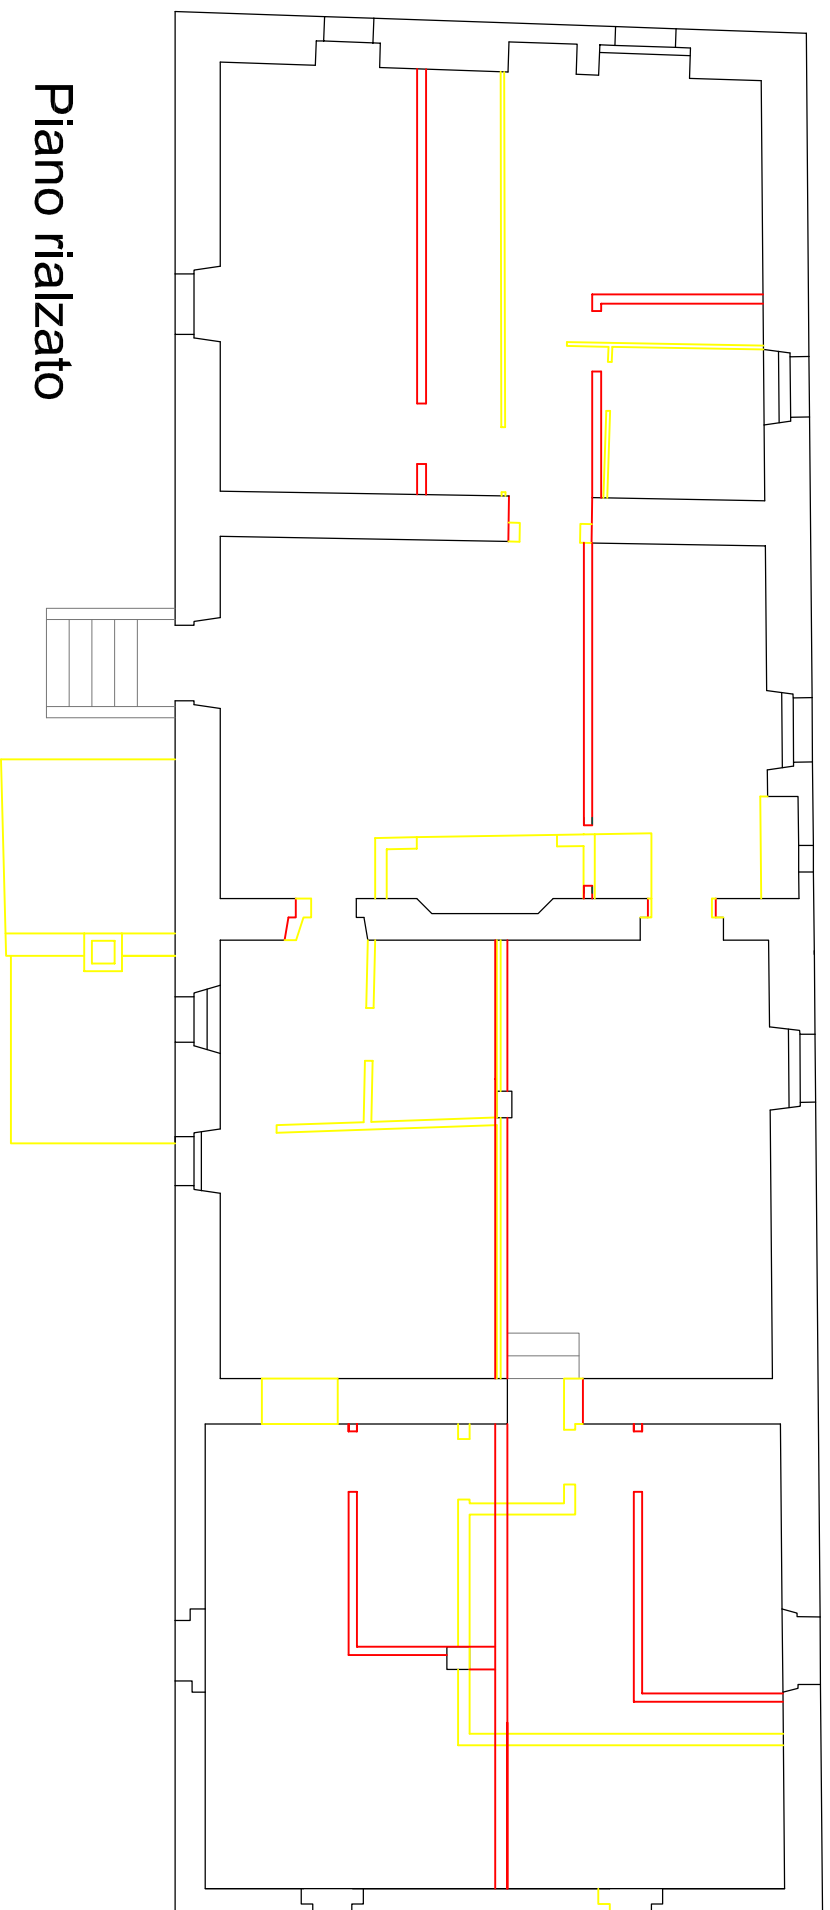

Piano rialzato

**[ ] TESI MAGISTRALE**

Recupero edificio  
A.A. 2011-12

**[ ] RELATORE**

Prof. Manuela Grecchi

**[ ] TITOLO**

Castello dell'Oscano:  
Recupero della Serra e  
della Casa Colonica



**[ ] LAUREANDO**

Belloni Marco 749863

**[ ] DATA** 04/10/2012 **[ ] SCALA** 1:100

**[ ] FASE PROGETTUALE**

Progetto architettonico

**[ ] NOME TAVOLA**

Tavola Galf e Rosati Piano Casa Colonica

**[ ] TAVOLAN.**

5,14