



Localizzazione dettaglio:

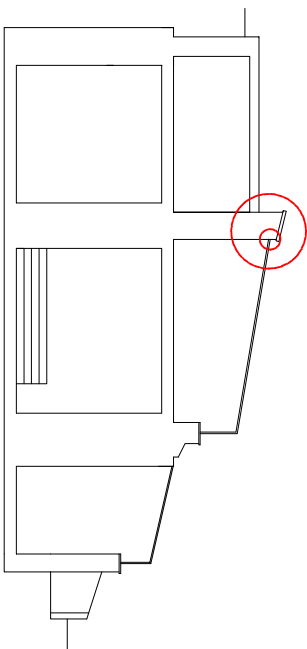

PARTICOLARE SISTEMA OSCURANTE. Scala 1:5

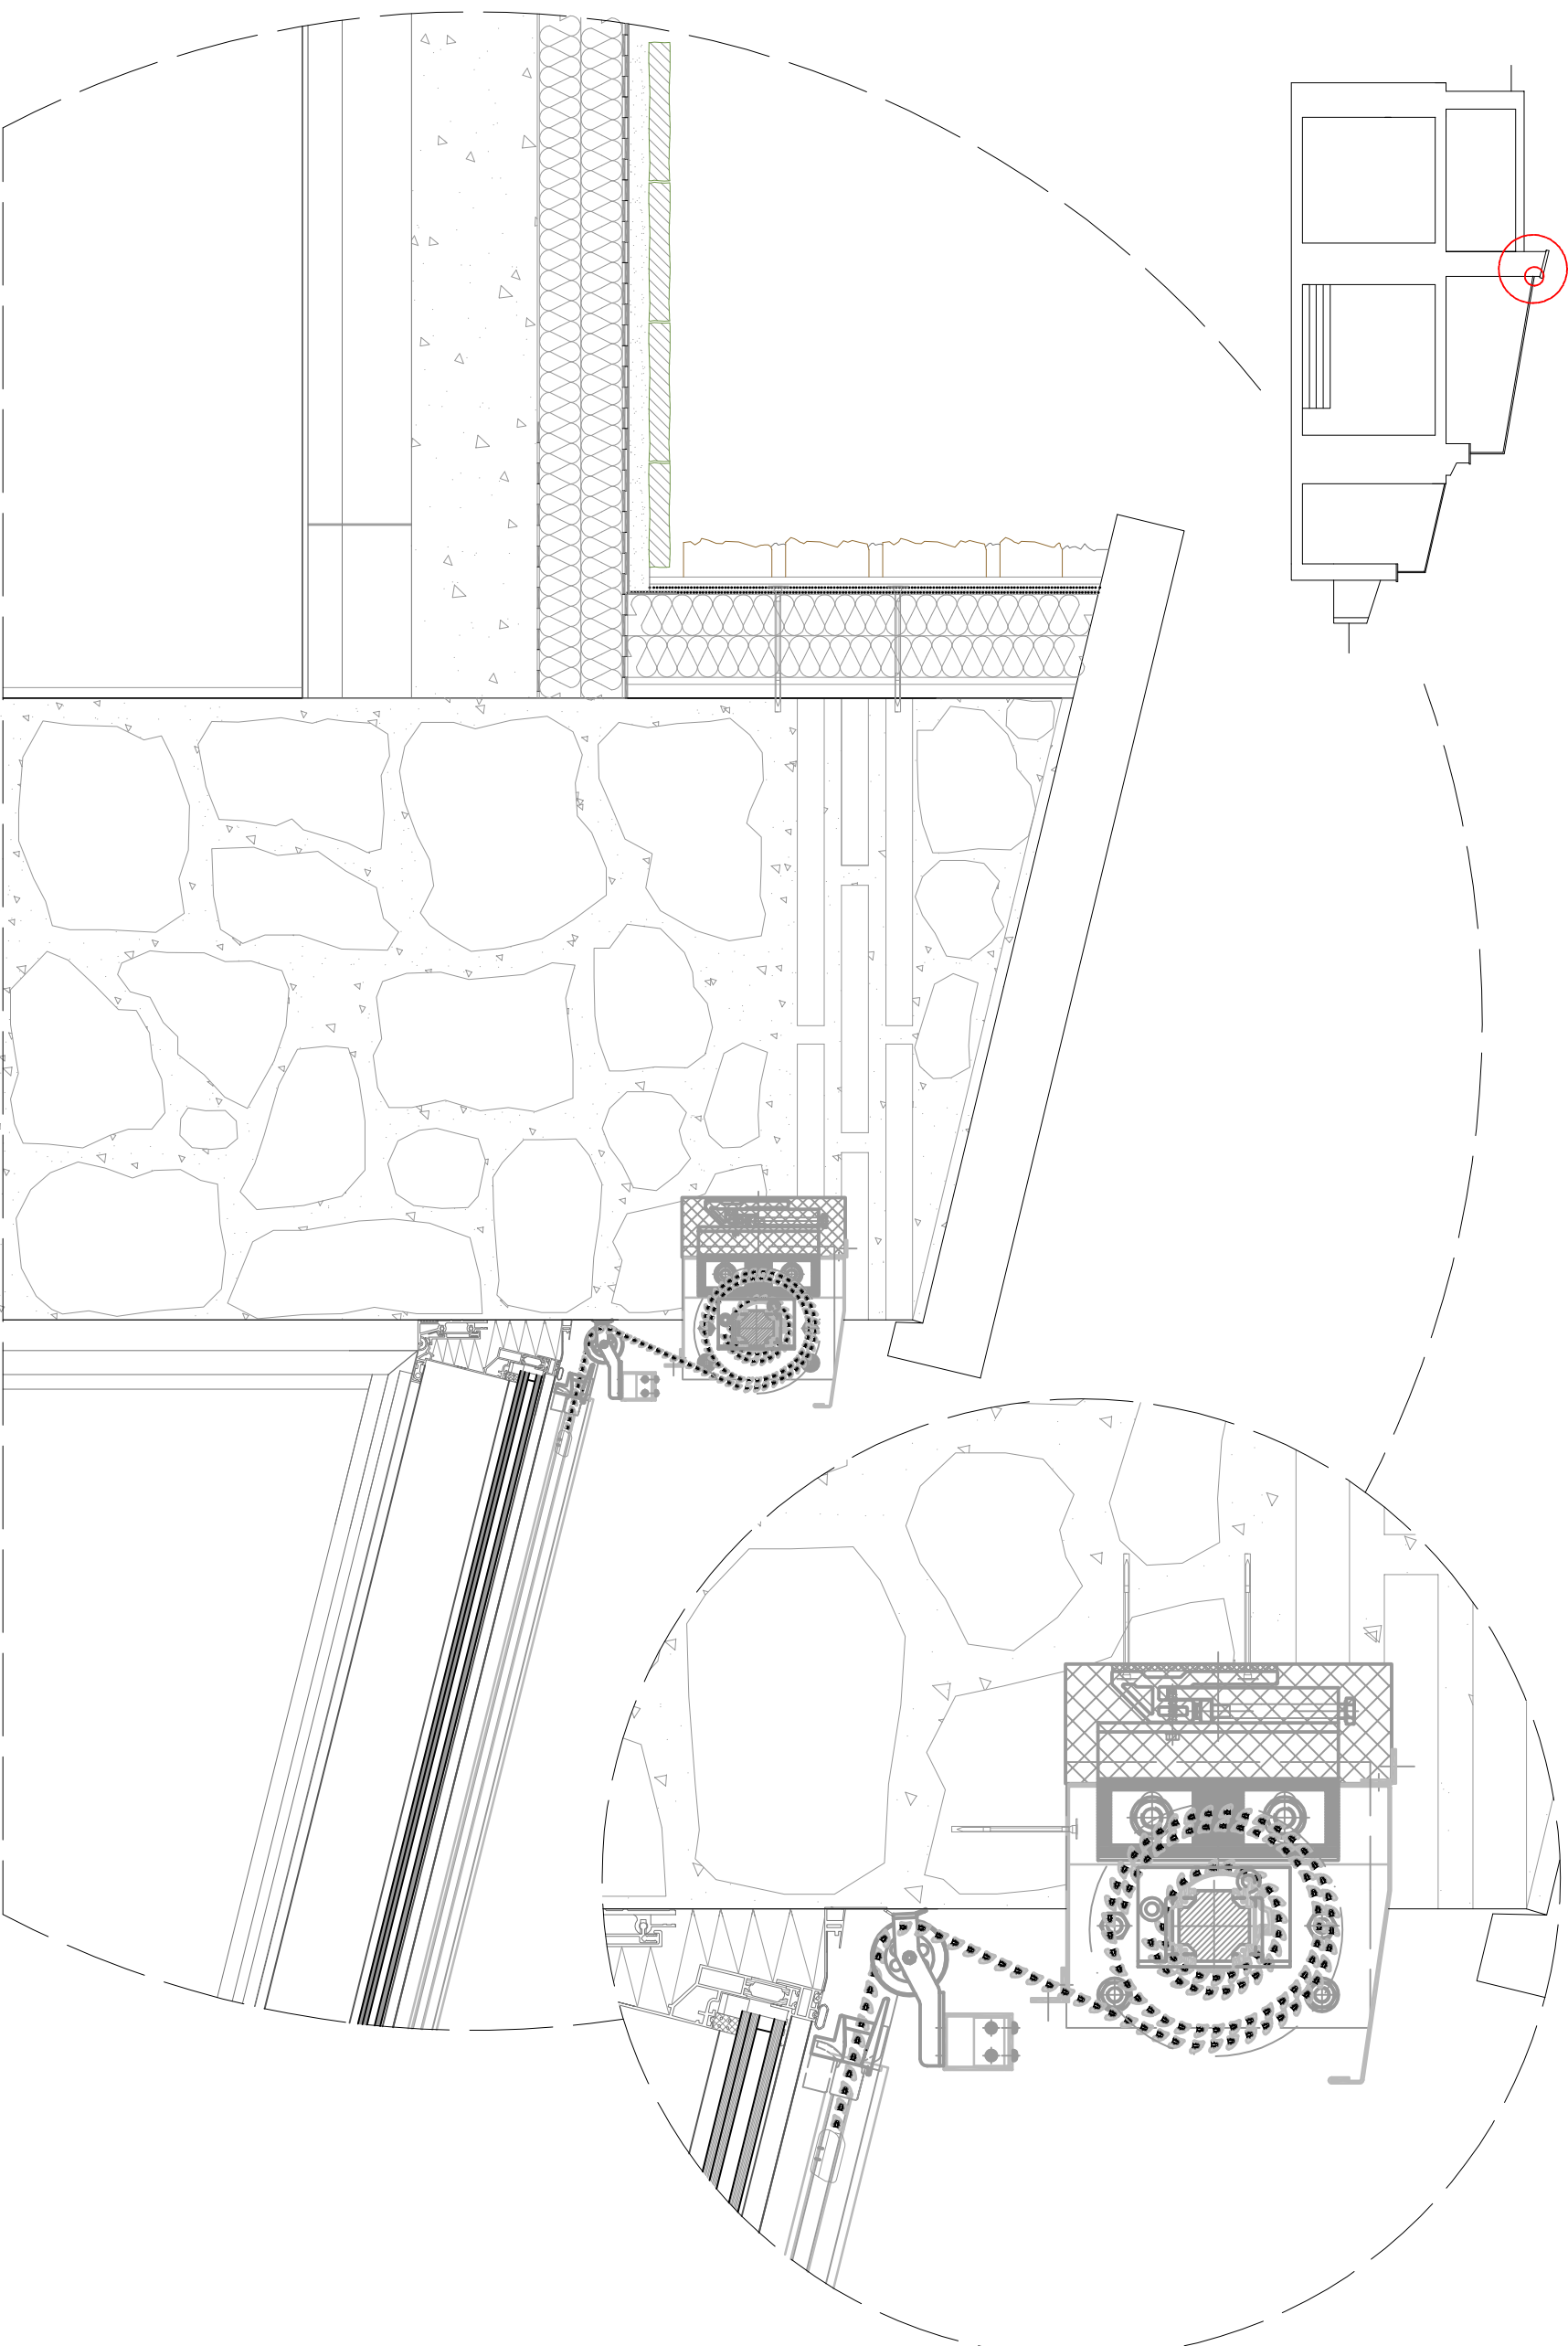

DETTAGLIO SISTEMA DI OSCURAMENTO. Scala 1:10

[] TESI MAGISTRALE

Recupero edificio
A.A. 2011-12

[] RELATORE

Prof. Manuela Grecchi

[] TITOLO

Castello dell'Oscano:
Recupero della Serra e
della Casa Colonica



[] LAUREANDO

Belloni Marco 749863

[] DATA	[] SCALA
04/10/2012	Varie

[] FASE PROGETTUALE

Progetto Tecnologico

[] NOME TAVOLA

Dettaglio sistema di oscuramento copertura
Serra

[] TAVOLA N.

6.3