




STRATIGRAFIA CHIUSURA VERTICALE. Scala 1:10

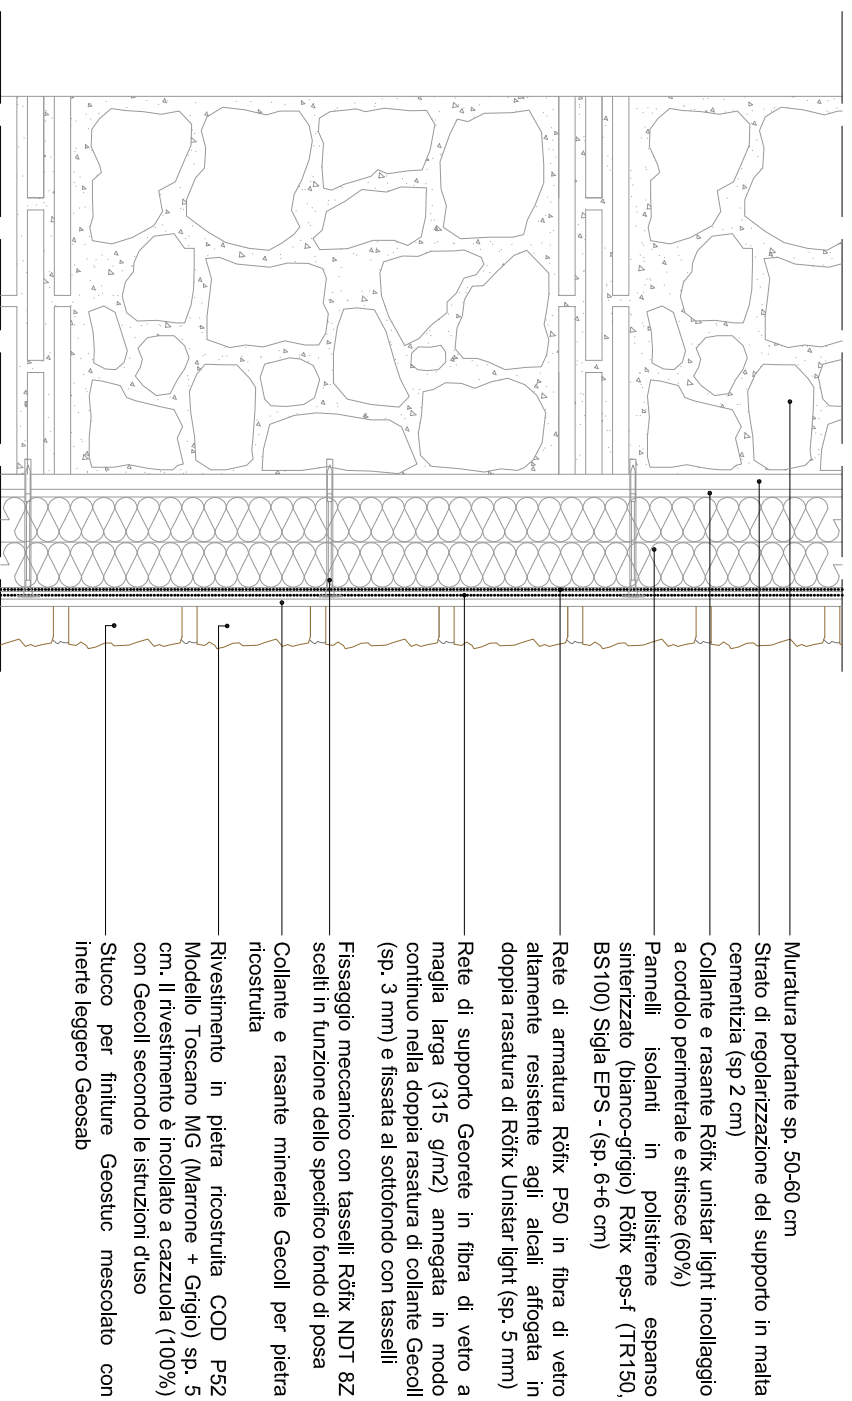

Localizzazione dettagli:

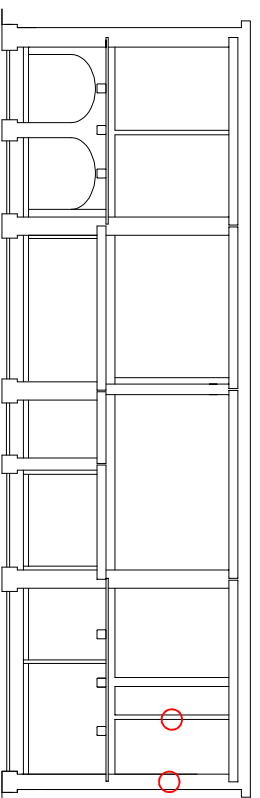

PARTIZIONE INTERNA VERTICALE. Scala 1:10

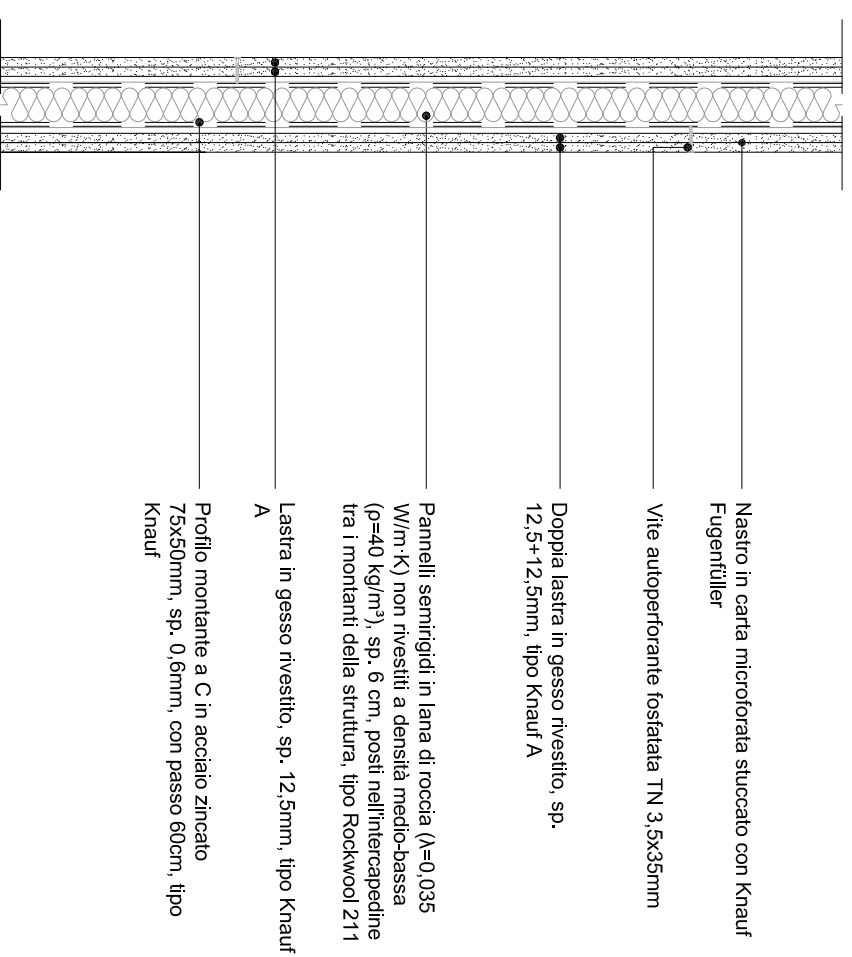

[] TESI MAGISTRALE

Recupero edificio
A.A. 2011+12

[] RELATORE
Prof. Manuela Grecchi

[] TITOLO
Castello dell'Oscano:
Recupero della Serra e
della Casa Colonica



[] LAUREANDO
Belloni Marco 749863

[] DATA 04/10/2012 [] SCALA 1:10

[] FASE PROGETTUALE

Progetto Tecnológico

[] NOME TAVOLA

Stratigrafia chiusure e partizioni verticali
Casa Colonica

[] TAVOLA N.