

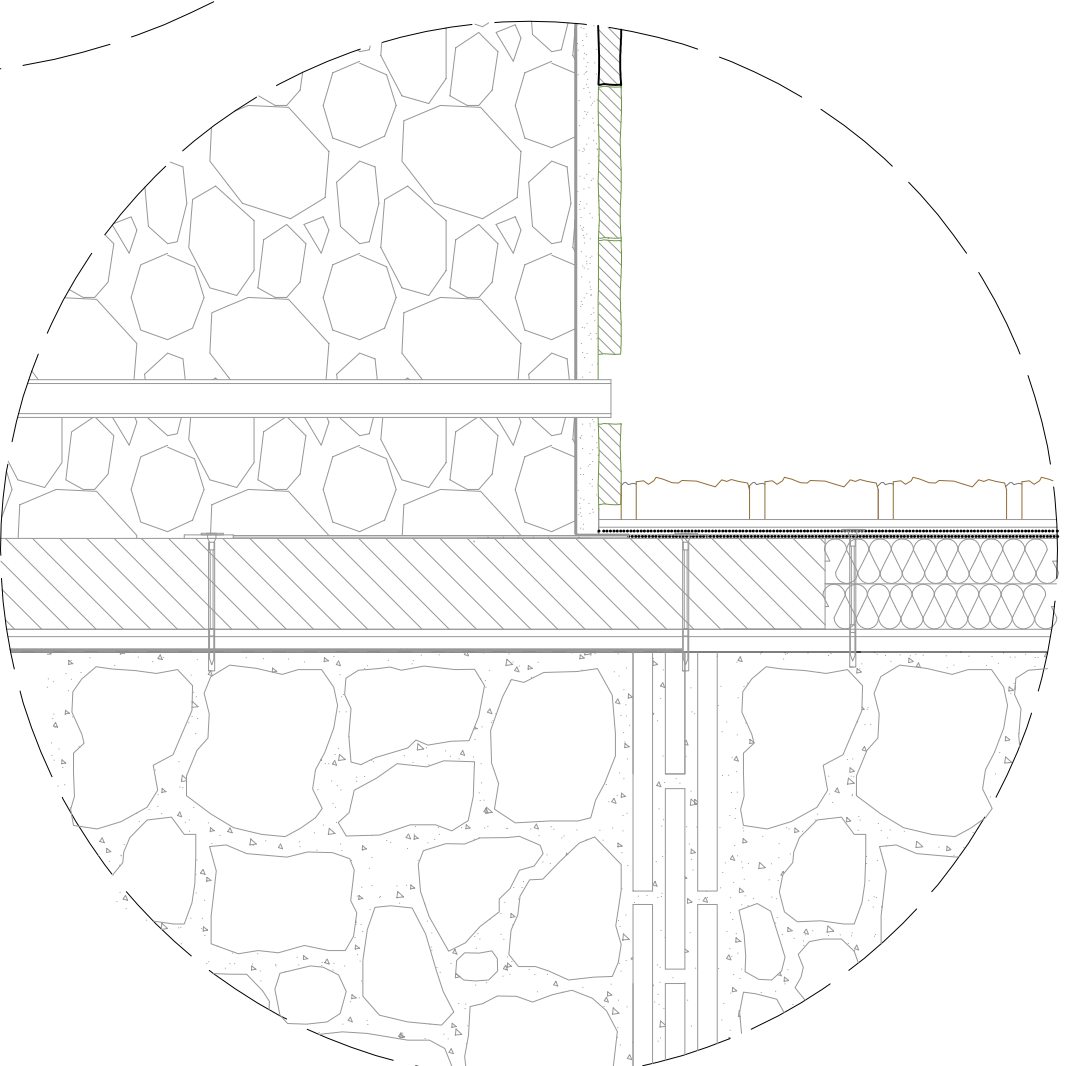


NODO EDIFICIO - TERRENO, SEZIONE A-A'
Scala 1:10

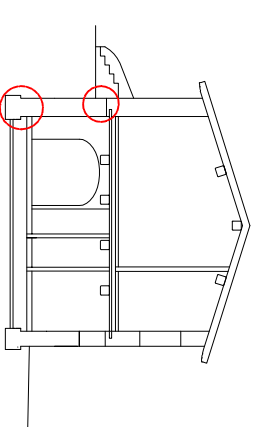

NODO PIEDE EDIFICIO, SEZIONE A-A'
Scala 1:10

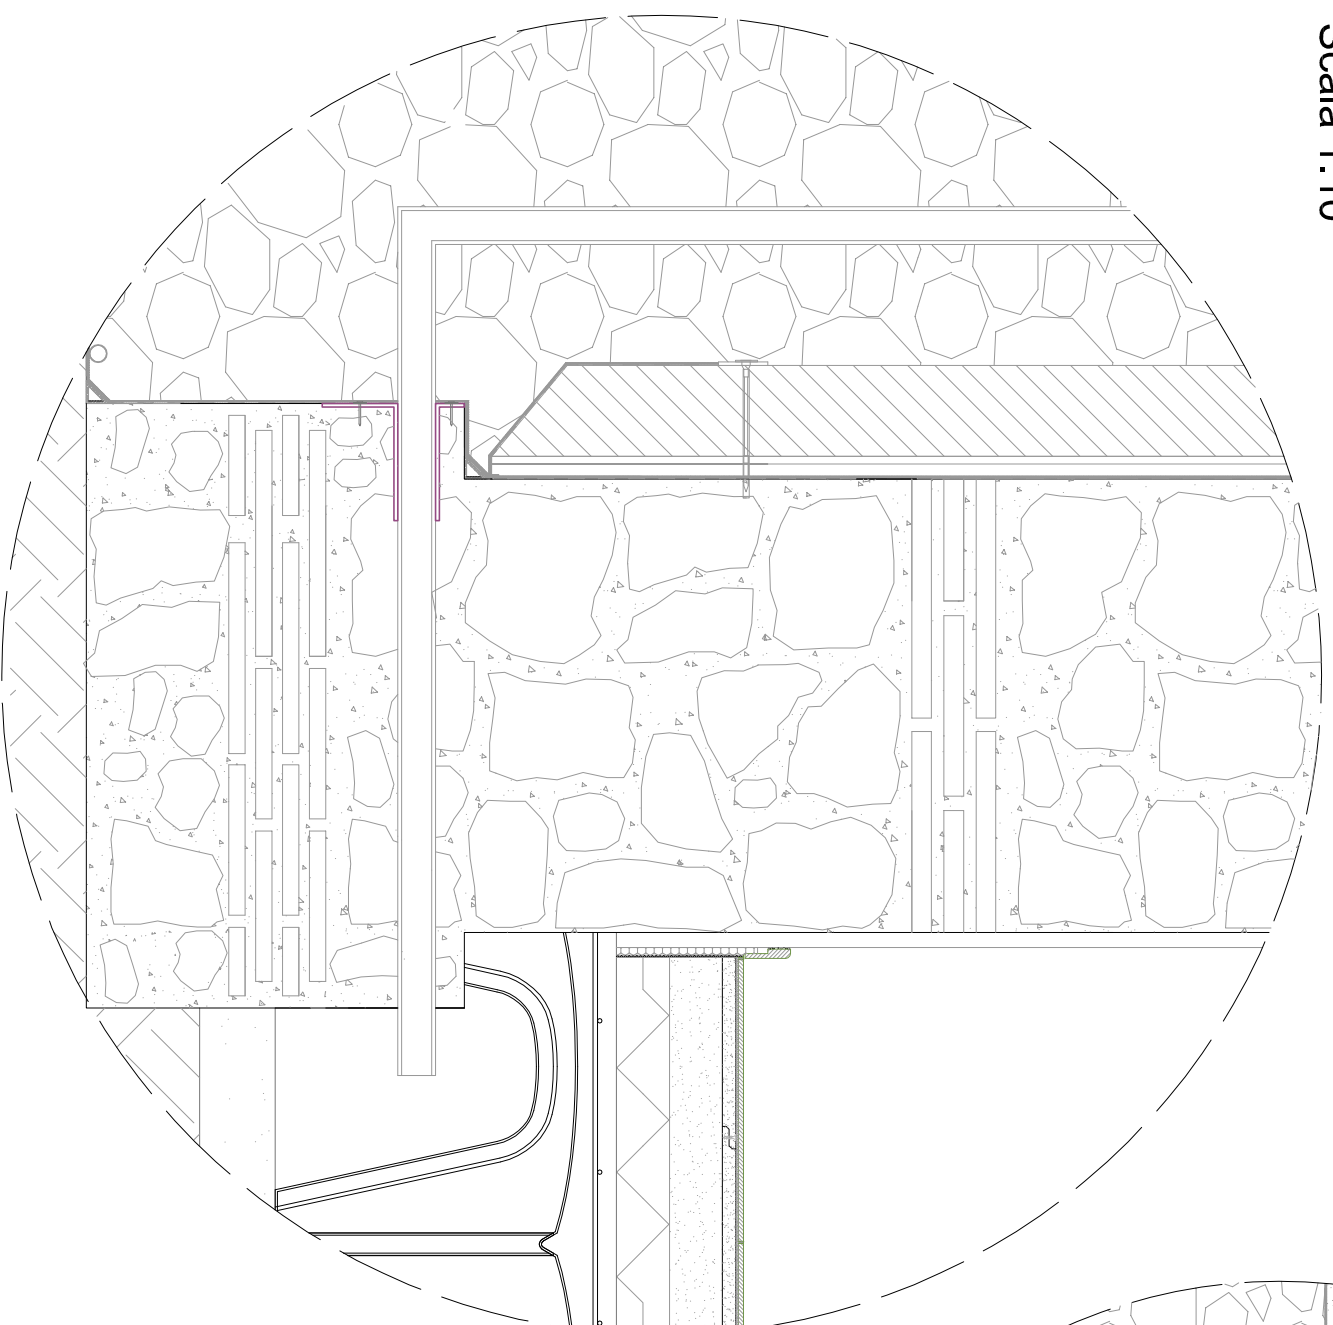

Localizzazione dettagli:

[] TESI MAGISTRALE
Recupero edificio
A.A. 2011-12

[] RELATORE
Prof. Manuela Grecchi

[] TITOLO
Castello dell'Oscano:
Recupero della Serra e
della Casa Colonica



[] LAUREANDO
Belloni Marco 749863

[] DATA 04/10/2012
[] SCALA 1:10

[] FASE PROGETTUALE
Progetto Tecnologico

[] NOME TAVOLA
Nodo piede edificio, Sezione A-A'
Casa Colonica

[] TAVOLA N.