
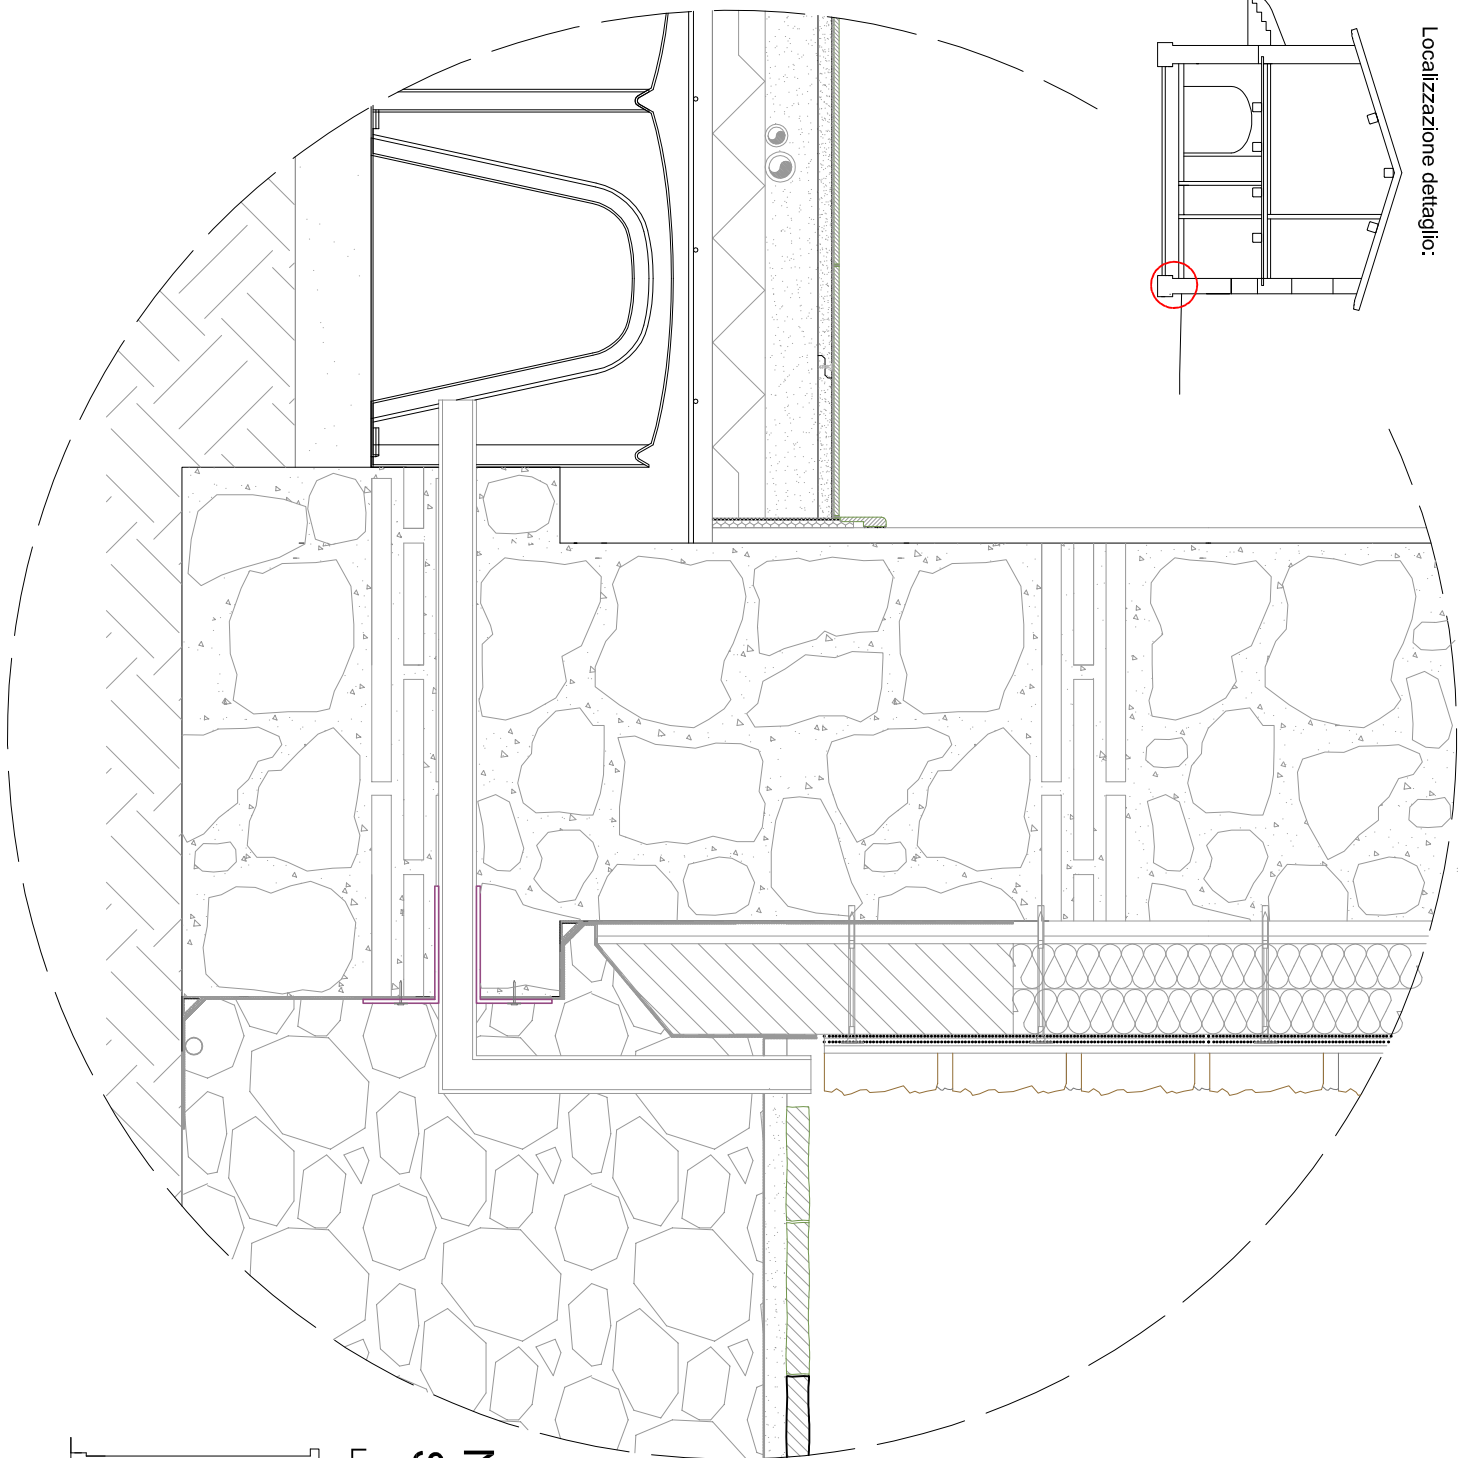




NODO PIEDE EDIFICIO, SEZIONE A-A:
Scala 1:10

Localizzazione dettaglio:

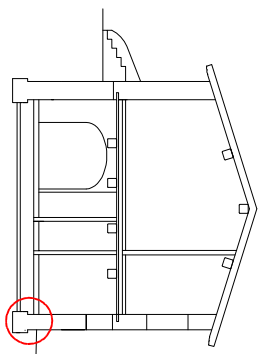

NODO PARTIZIONE VERTICALE - ORIZZONTALE,
SEZIONE B-B: Scala 1:10

Localizzazione dettaglio:

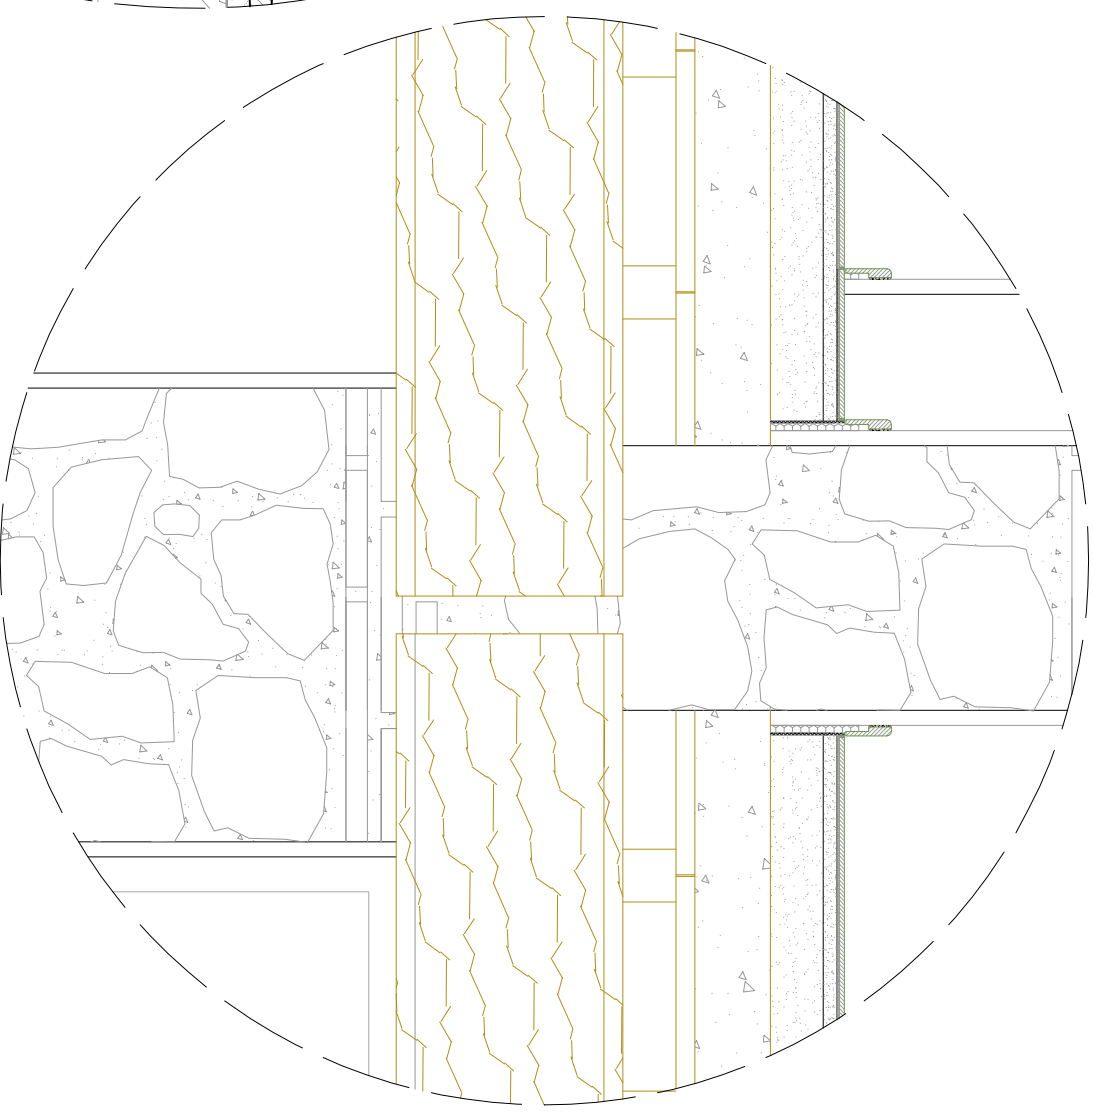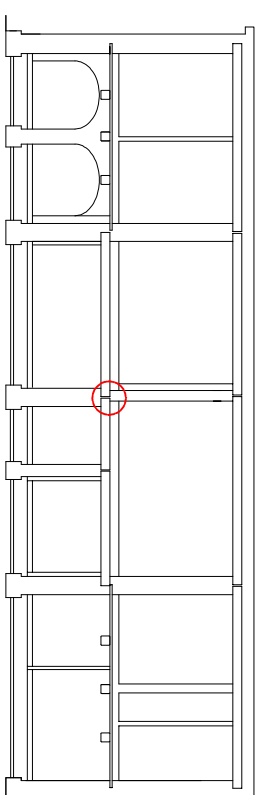

[] TESI MAGISTRALE
 Recupero edificio
 A.A. 2011-12

[] RELATORE
 Prof. Manuela Grecchi

[] TITOLO
 Castello dell'Oscano:
 Recupero della Serra e
 della Casa Colonica



[] LAUREANDO
 Belloni Marco 749863

[] DATA 04/10/2012
[] SCALA 1:10

[] FASE PROGETTUALE
 Progetto Tecnologico

[] NOME TAVOLA
 Nodo piede edificio, Sezione A-A
 Nodo partizione verticale-orizzontale
 Casa Colonica
[] TAVOLA N.