


## DETTAGLIO COPERTURA. Scala 1:10

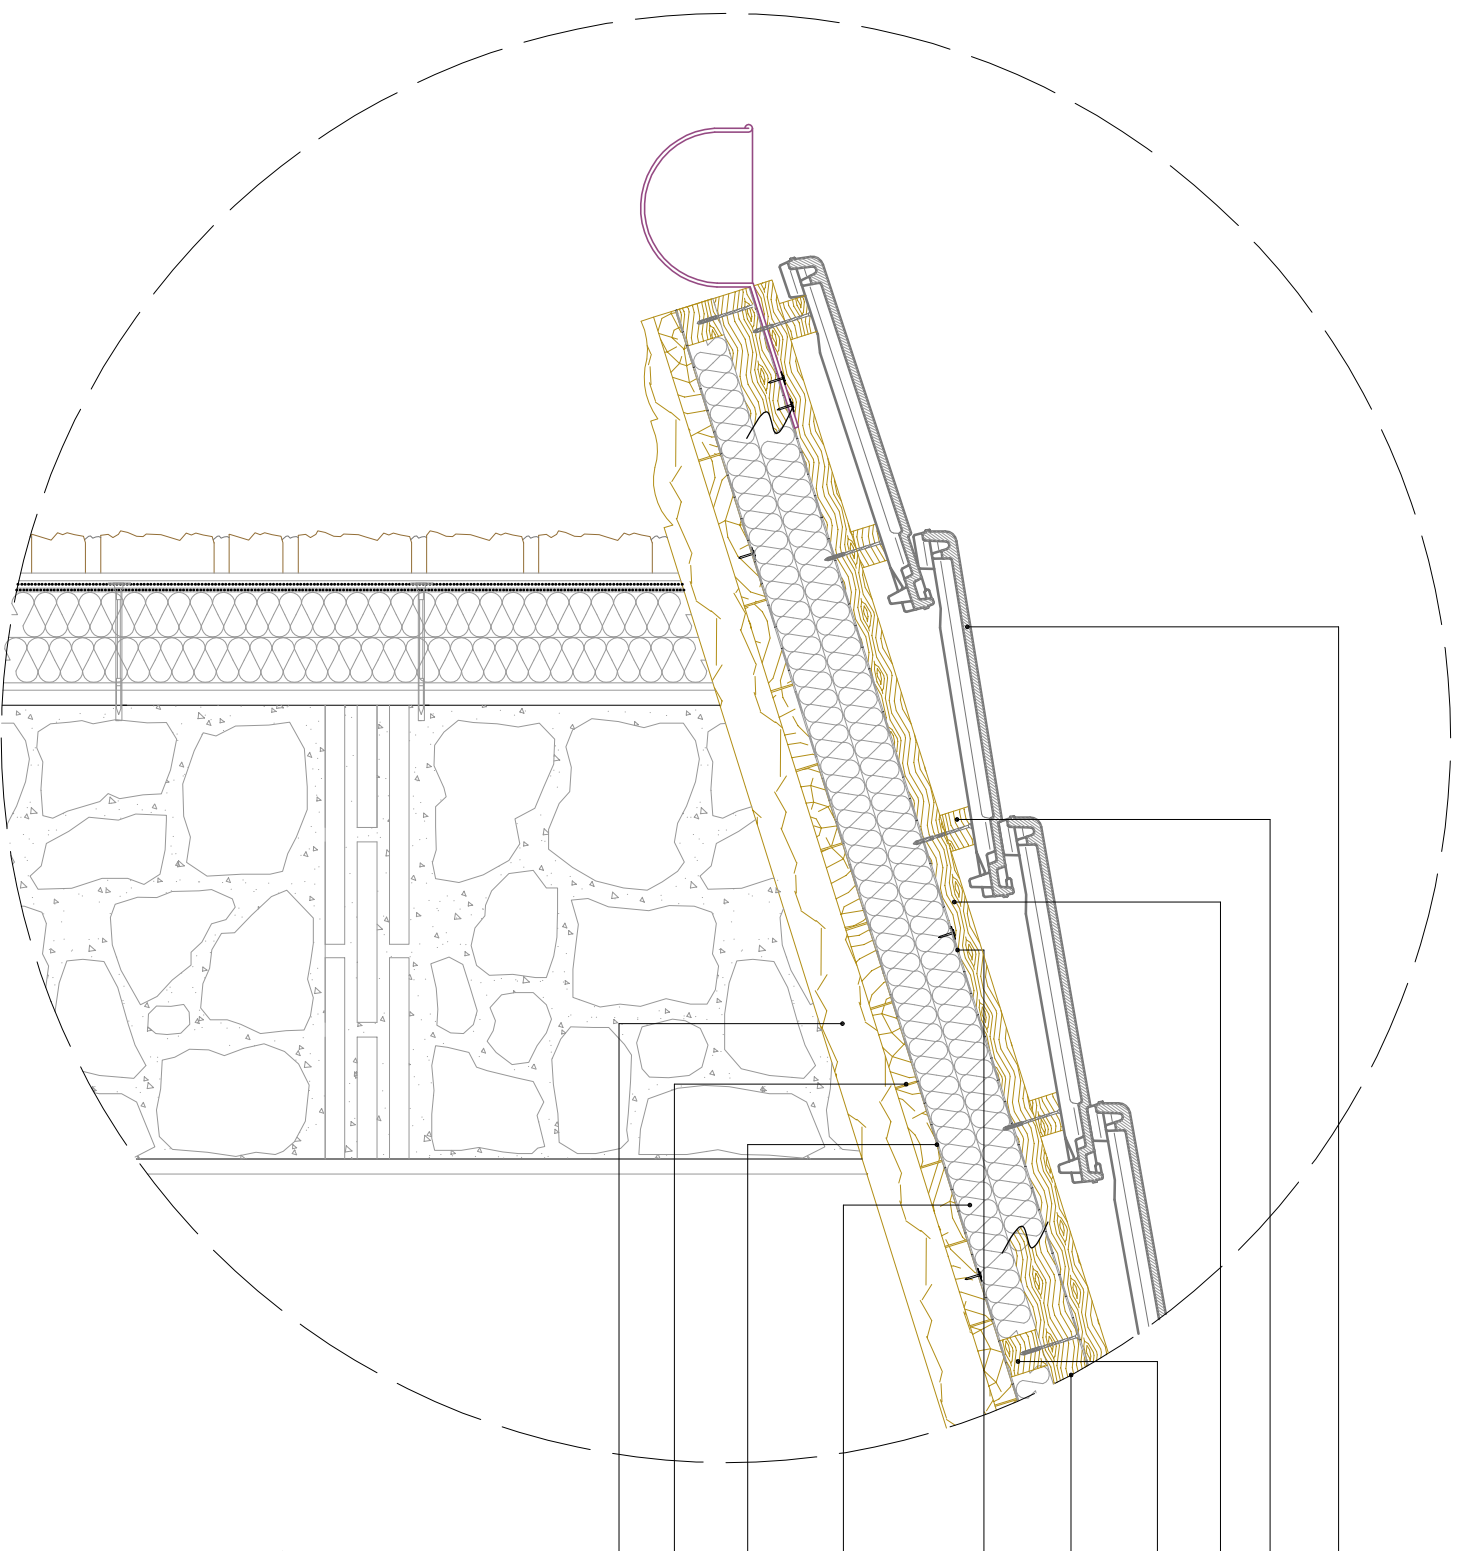

Tegole marsigliesi in cotto: dimensioni : 495x325 mm; passo: 38 cm; pendenza: 30%  
Listelli portategola in legno: dimensioni : 5x5 cm, interasse: 40 cm

Listelli in legno per realizzare ventilazione sotto tegola, sezione: 5x5 cm

Seconda orditura di listelli in legno, sezione 5x5 cm con interposti pannelli isolanti, andatura longitudinale

Prima orditura di listelli in legno, sezione 5x5 cm con interposti pannelli isolanti, andamento trasversale

Strato in tessuto non tessuto di polietilene e polipropilene del peso di 250 gr/m<sup>2</sup> in rotoli, sovrapposizione minima tra i rotoli: 100 mm laterale e di testa e in corrispondenza di tutti i dettagli perimetrali

Doppio strato isolante in pannelli semirigidi di fibre minerali di rocce feldspatiche, densità 40 Kg/m<sup>3</sup>, spessore 5+5 cm

Foglio in polietilene estruso con funzione di barriera al vapore di spessore 0,3mm

Tavole in legno sp. 3 cm

Travetto in legno, sezione 7x7 cm

Localizzazione dettaglio:

